




ALÇADO LATERAL DIREITO

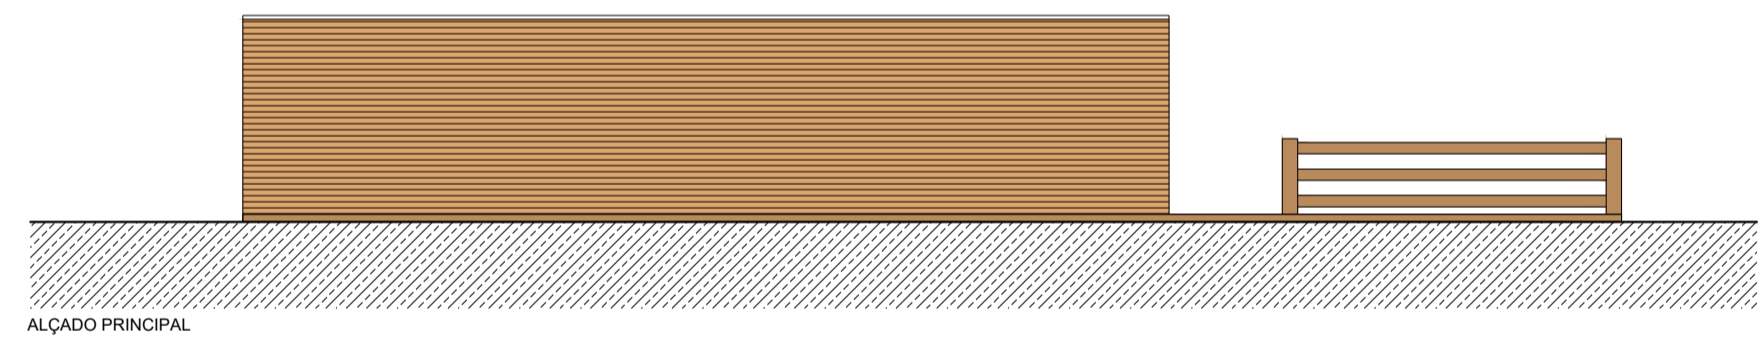

ALÇADO PRINCIPAL

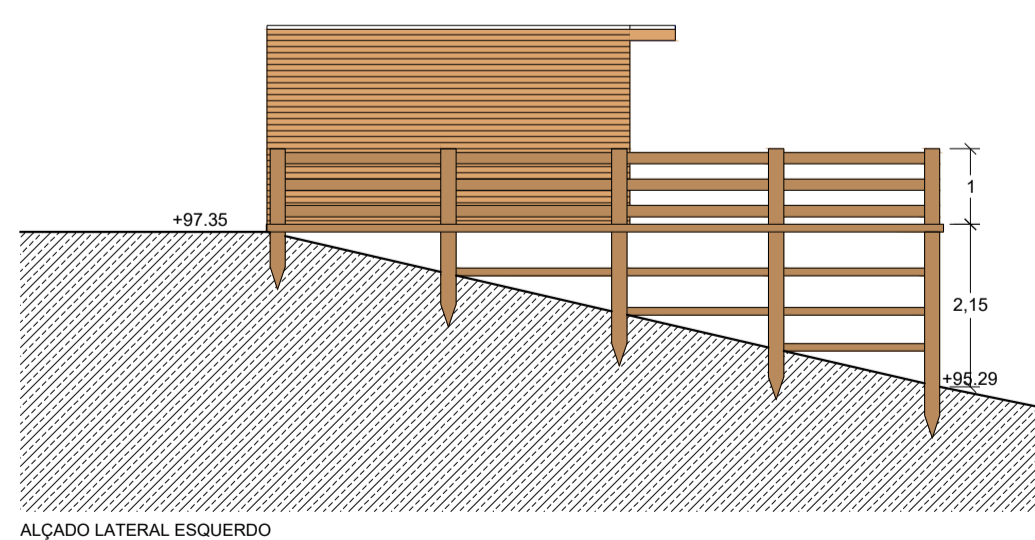

ALÇADO LATERAL ESQUERDO

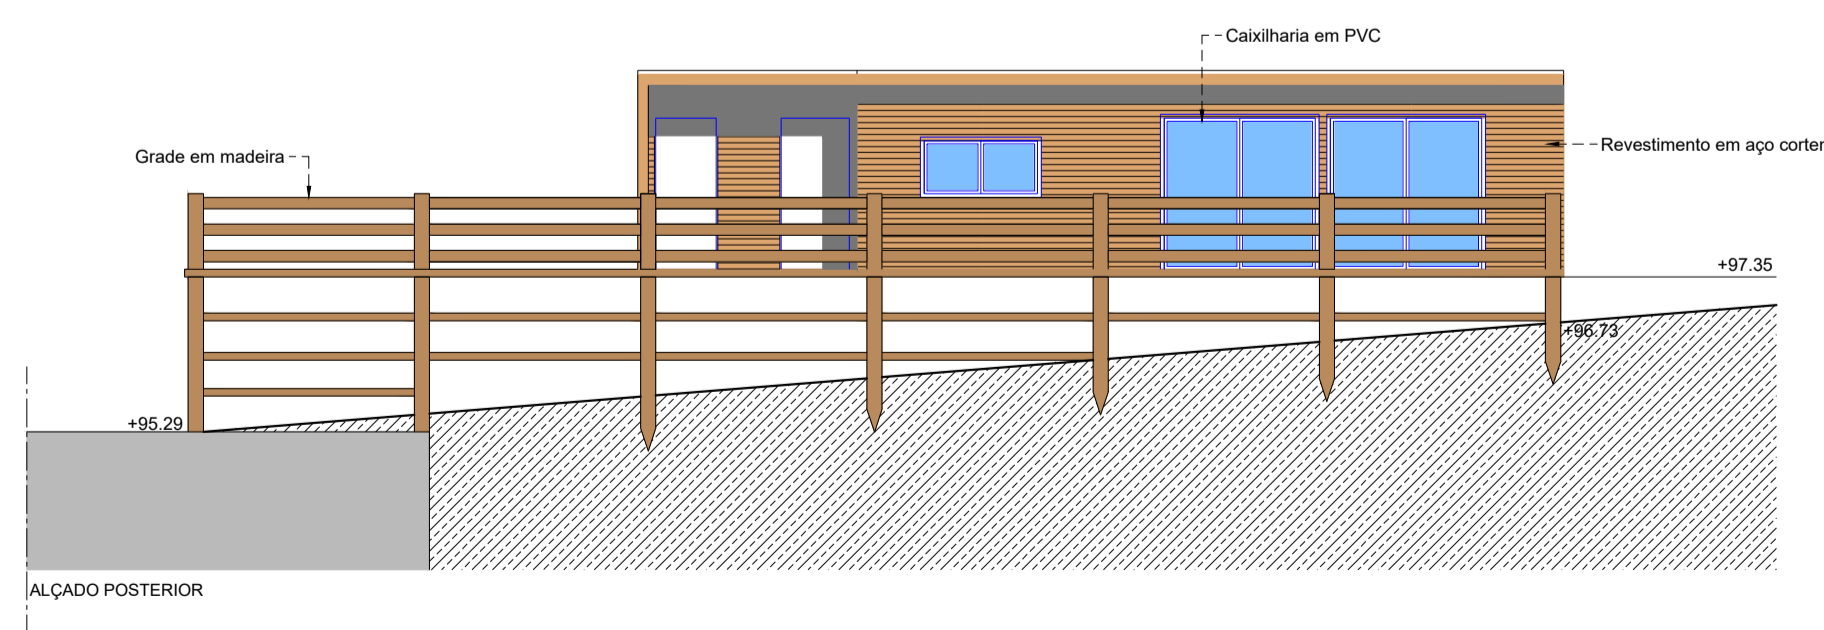

ALÇADO POSTERIOR

CONSTRUÇÃO DE UM EDIFÍCIO DE APOIO À PRAIA FLUVIAL DO RIO RABAÇAL

Desenho: ALÇADOS	
Requerente: Município de Valpaços	
Desenho: Victor Esteves (Des.)	
Aprova: Normando Vieira (Eng.)	Data: MARÇO 2022 Esc.: 1/100 03