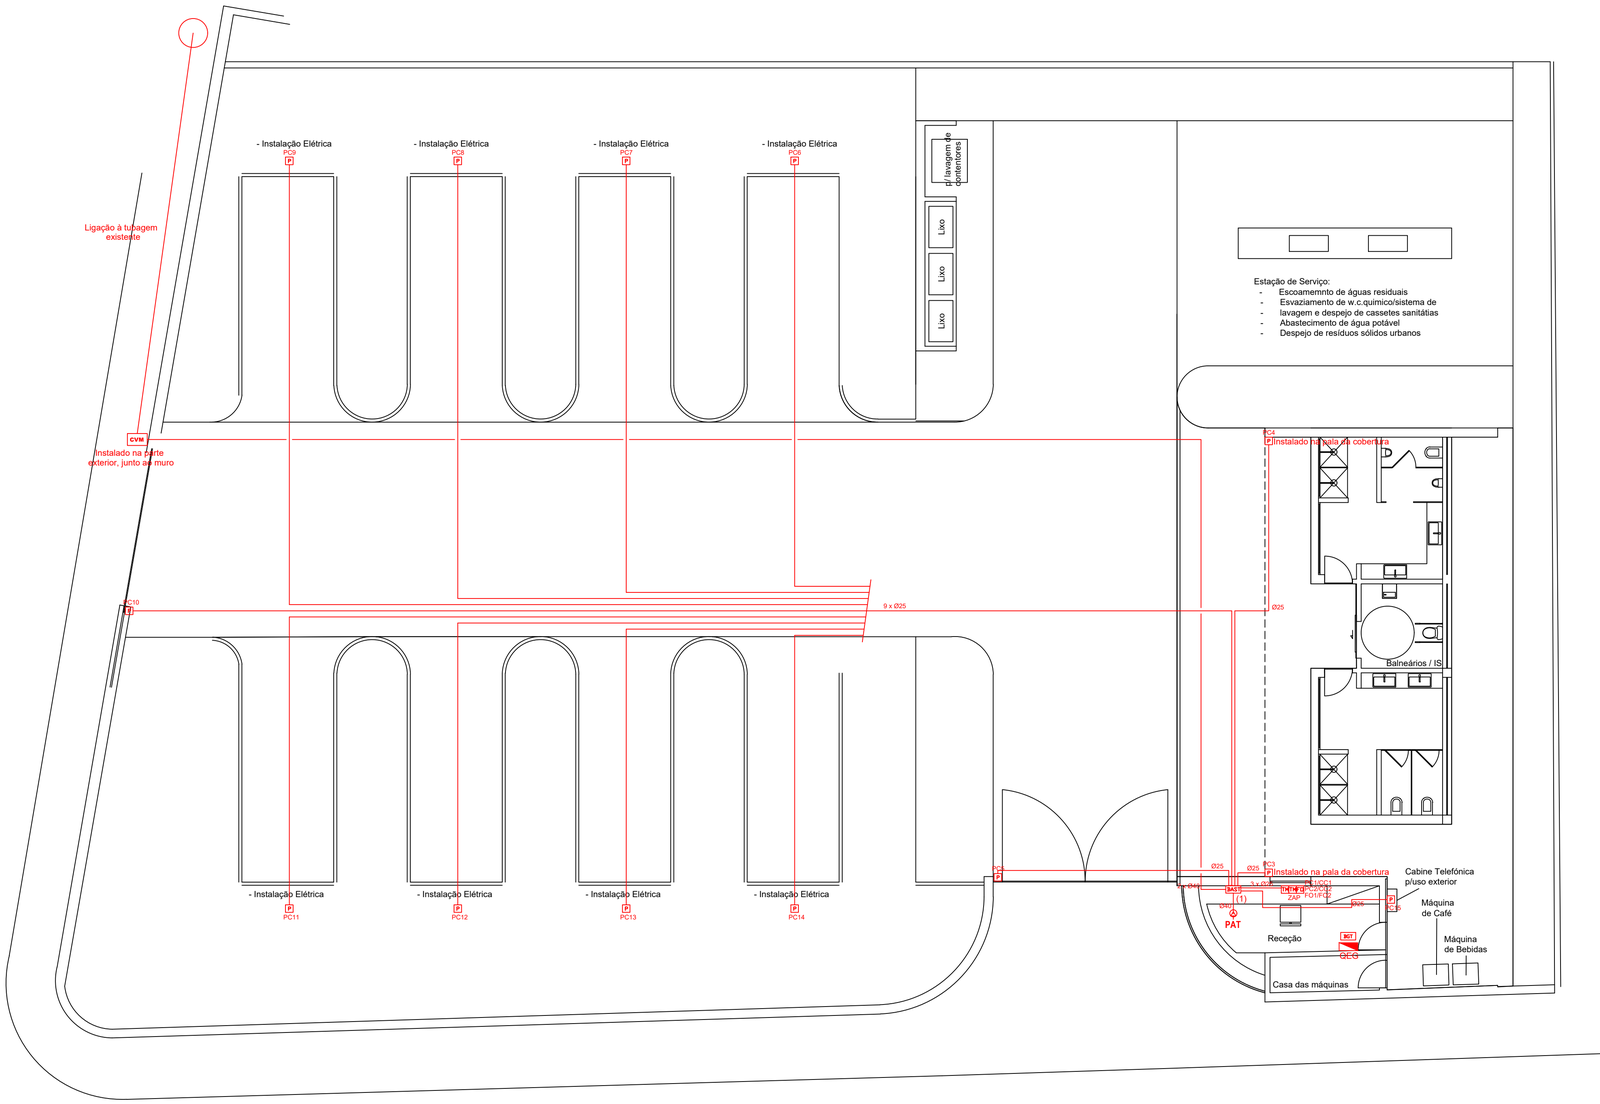

LEGENDA

AT	ARMÁRIO DE TELECOMUNICAÇÕES INDIVIDUAL
BGT	BARRAMENTO GERAL DE TERRAS DO EDIFÍCIO
BAST	BASTIDOR DE PAREDE 19" - 60x60x50 cm (aprox.)
C2	CAIXA (C2) PARA PASSAGEM DE CABOS
P	CAIXA (I1) PARA 1 TOMADA DE PAR DE COBRE
TM	CAIXA (I1) PARA 1 TOMADA MISTA (coaxial + par de cobre)
FO	CAIXA (I1) C/ ACOPLADOR SC/APC DUPLEX DE FIBRA ÓTICA
I1	CAIXA (I1) PARA FUTURA INSTALAÇÃO
I3	CAIXA (I3) PARA PASSAGEM DE CABOS
CVM	CÂMARA DE VISITA MULTIOPERADOR
ϕ	DIÂMETRO EXTERNO OU COMERCIAL
PAT	PASSAGEM AÉREA DE TOPO (c/ ligação ao local das antenas)
	PONTO DE PASSAGEM DA LAGE PARA PISO ADJACENTE
QC	QUADRO ELÉTRICO
ZAP	ZONA DE ACESSO PREVILIGIADO

NOTAS:

1 - Local da instalação a definir em obra
2 - ZAP: 2 TM's (coaxial + par de cobre) e 1 TOMADA FO
3 - CVM (30cm x 30cm)
4 - CAIXA DE PASSAGEM DO TIPO I3 (160mm x 80mm x 55mm)
5 - AS LINHAS RETAS, COM ÂNGULOS DE 90º, SÃO DEMONSTRATIVAS, DEVEM SEGUIR-SE OS CAMINHOS MAIS RETOS POSSÍVEIS

Assinado por : **LEANDRO BARREIRA DA SILVA**
Num. de Identificação: BI14393236
Data: 2023.02.03 11:34:27+00'00'

CHAVE MÓVEL

CONSTRUÇÃO DE UM PARQUE DE AUTOCARAVANAS NA ENVOLVENTE DA ANTIGA ESCOLA P3 DE VALPAÇOS

Desenho:	INFRAESTRUTURAS DE TELECOMUNICAÇÕES EM EDIFÍCIOS		
Requerente:	Município de Valpaços	Data:	MAR.2022
Projetou:	Leandro Silva (Eng.)	Aprovou: Normando Vieira (Eng.)	Esc.: 1/100

CMV DECD DEPARTAMENTO DE EDUCAÇÃO, CULTURA E DESPORTO

04