


# QUADRO ELÉTRICO GERAL

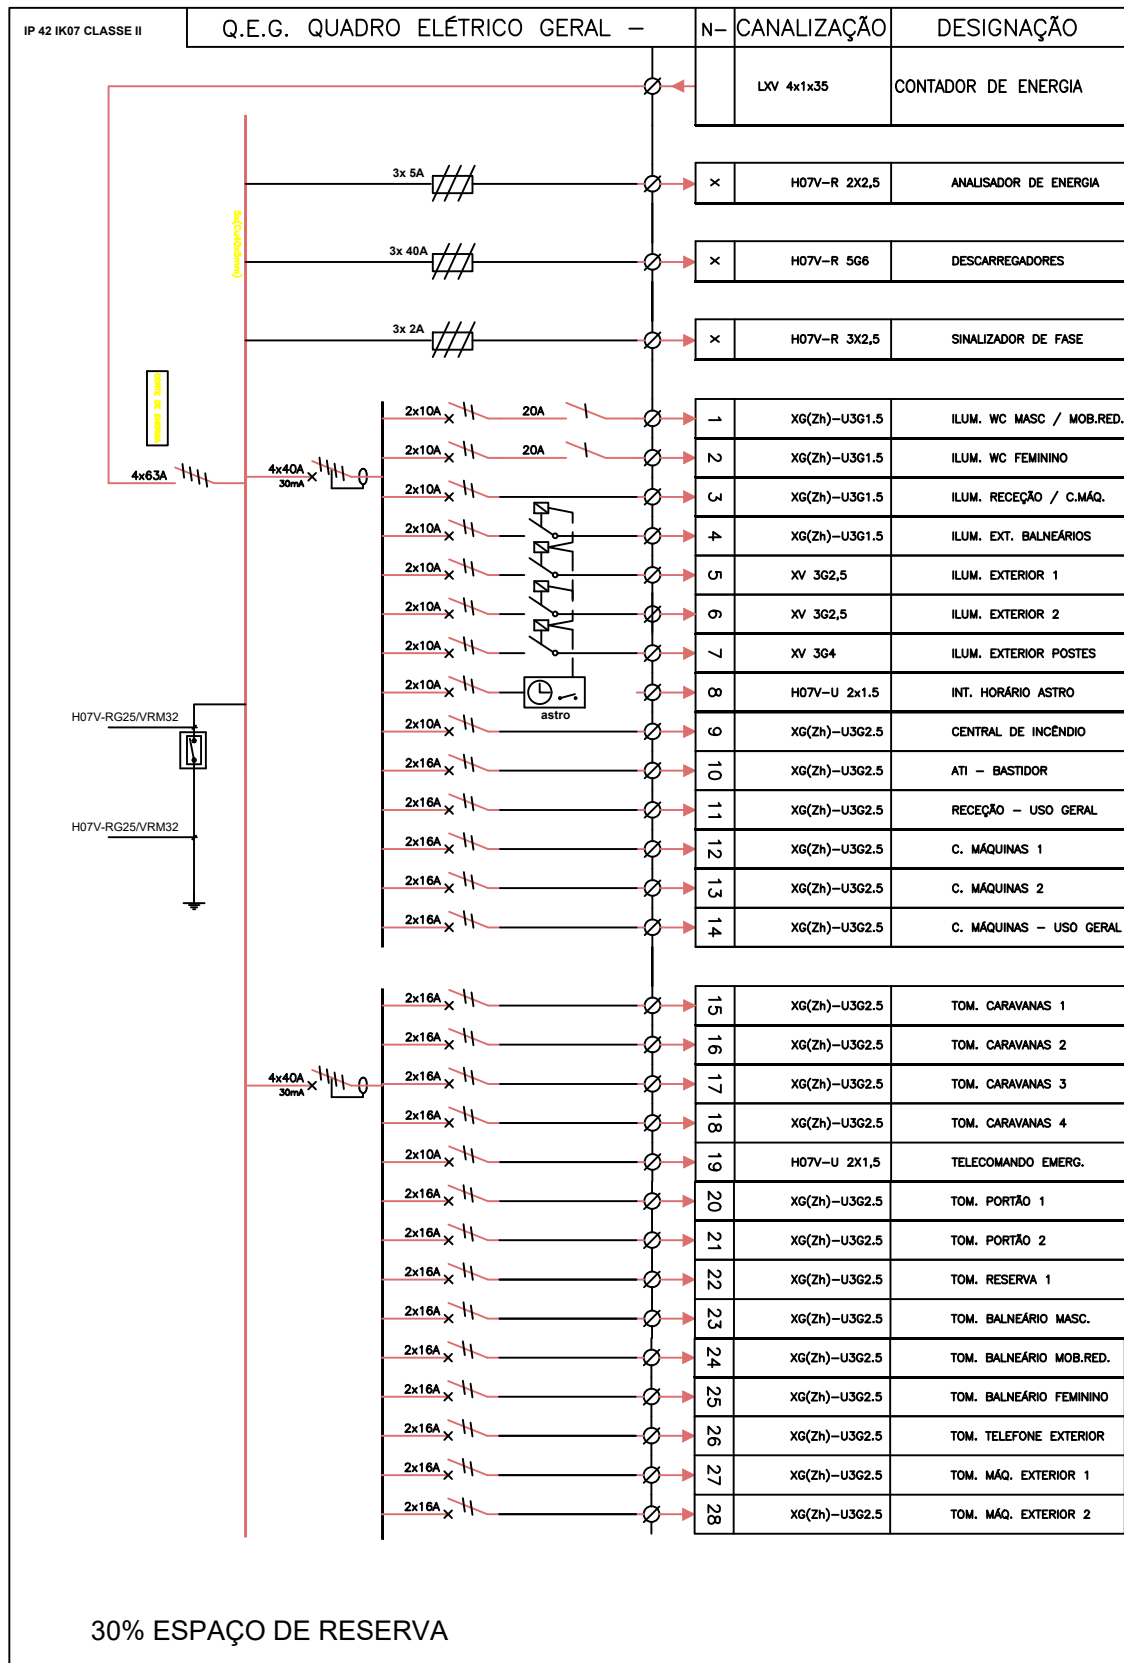

CONSTRUÇÃO DE UM PARQUE DE AUTOCARAVANAS NA ENVOLVENTE DA ANTIGA ESCOLA P3 DE VALPAÇOS

Desenho: QUADRO ELÉTRICO GERAL

Requerente: Município de Valpaços

Projetou: Leandro Silva (Eng.)

Aprovou: Normando Vieira (Eng.)



Data: MAR.2022

Esc.: N/D

05