




ALÇADO ANTERIOR

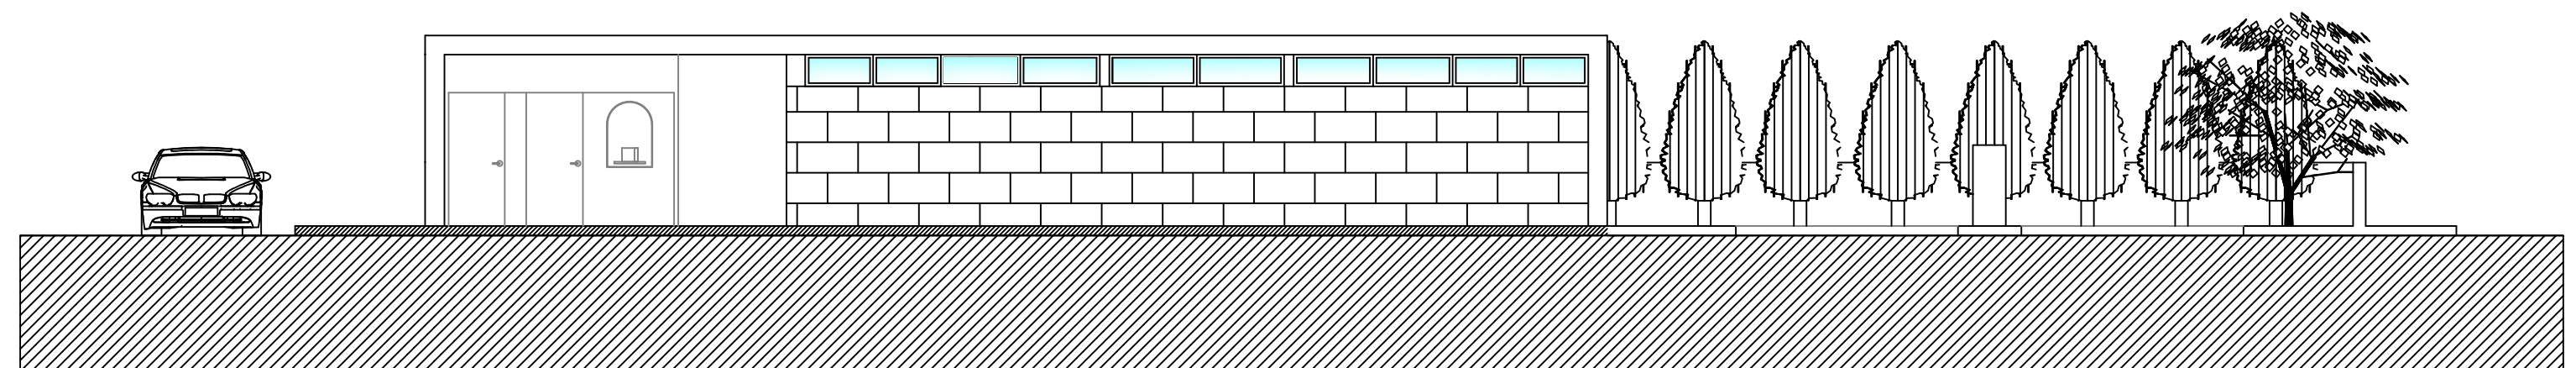

ALÇADO POSTERIOR

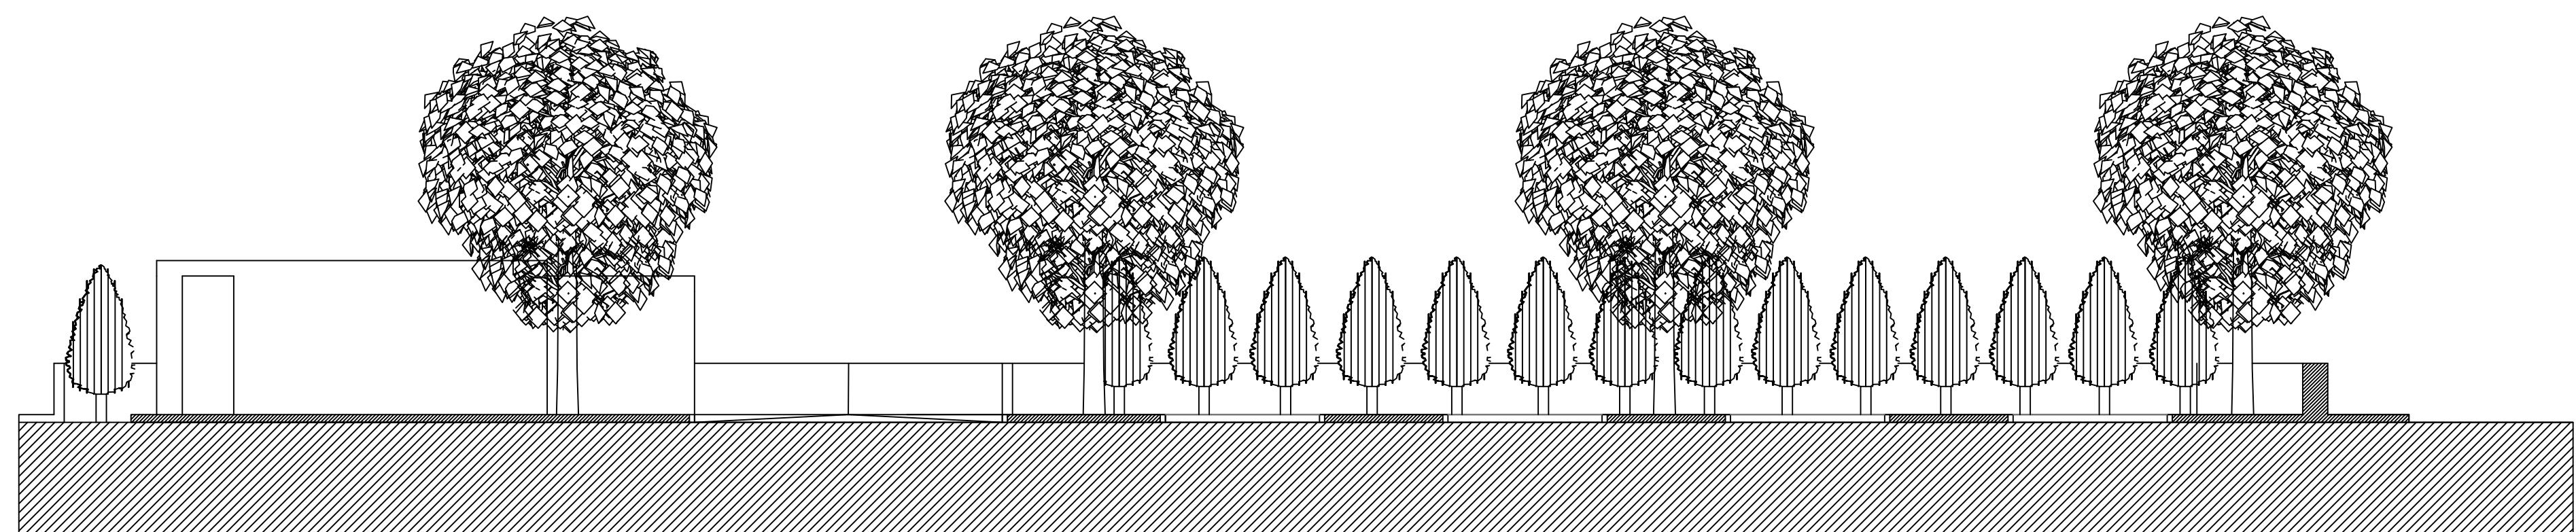

ALÇADO LATERAL ESQUERDO

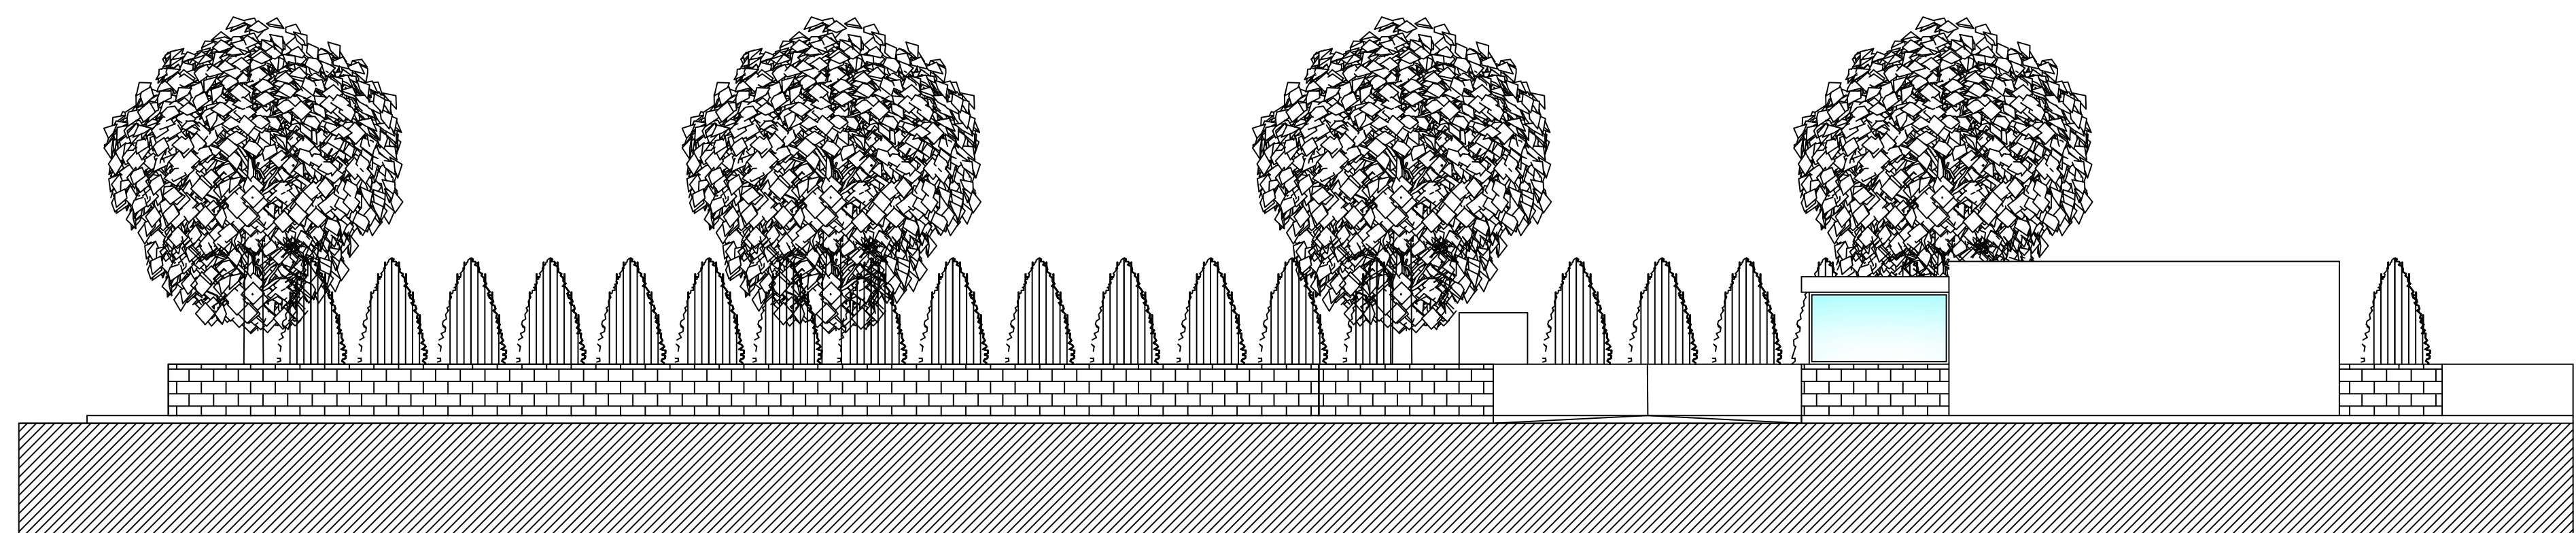

ALÇADO LATERAL DIREITO

PARQUE DE CARAVANISMO - VALPAÇOS

Designação: ALÇADOS  
 Requerente:  
 Desenhado: Projecto: Aprovado:

**CMV**  
**DA SE CD**  
 Data: Fev. 2022  
 Esc.: 1/100