


SECÇÃO LONGITUDINAL CAIXA DE VISITA
ESCALA 1/25

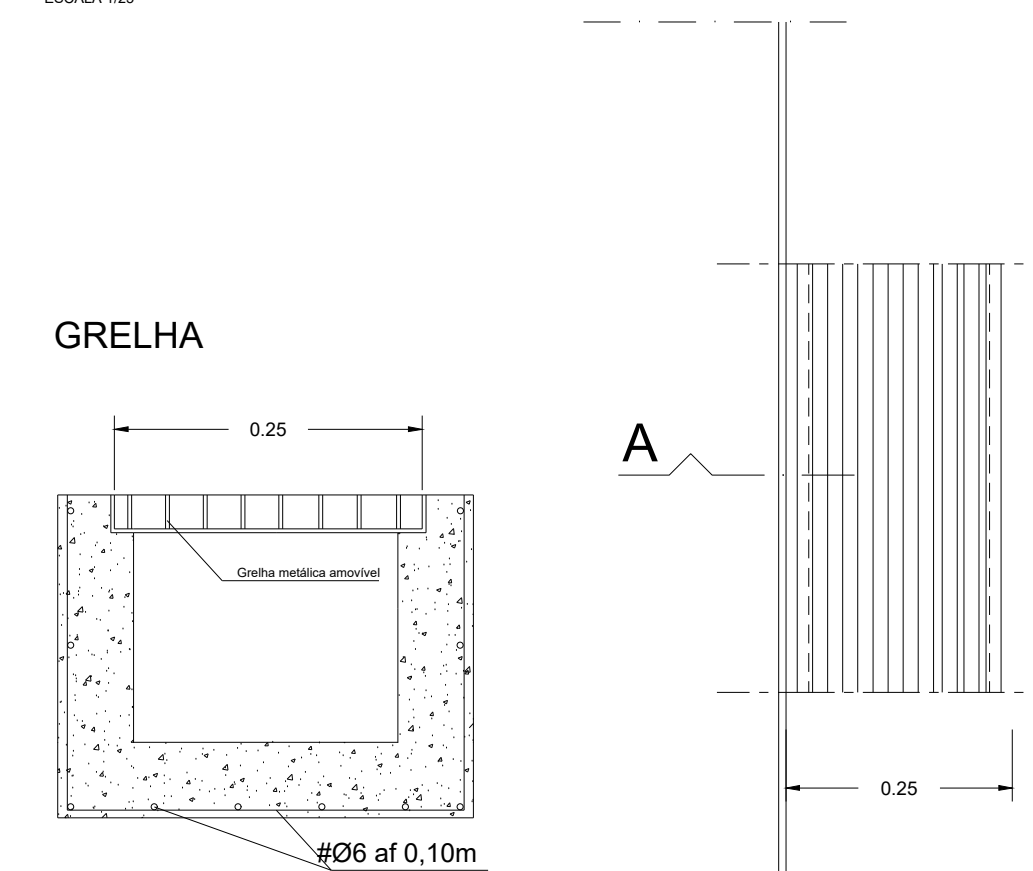

CORTE A-A' PLANTA

REDE DE ÁGUAS PLUVIAIS

- Legenda:
- Rede de drenagem em tubo PEAD Ø200
 - Câmara de inspeção
 - Tubo de queda
 - Inclinação do pavimento (min=1.0%)
 - CV Caixa de visita