


COBERTURA
COBERTURA

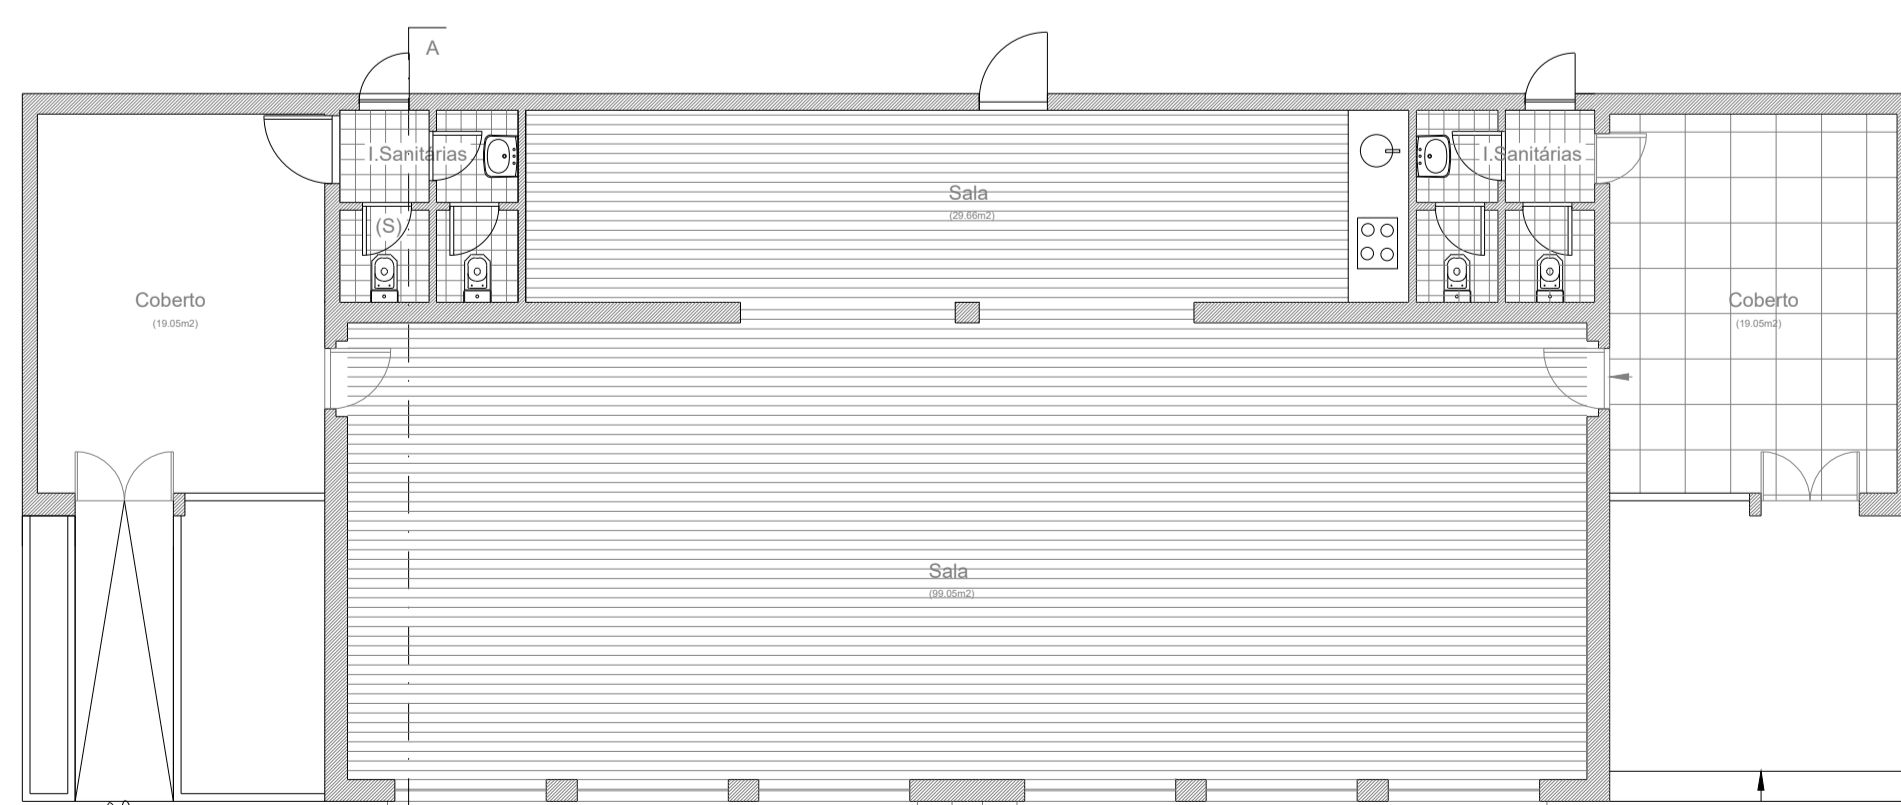

RÉS-DO-CHÃO

RECONSTRUÇÃO DA ESCOLA PRIMÁRIA DE ÁGUA REVES

Desenho: ARQUITECTURA - PLANTAS DA SITUAÇÃO PROPOSTA

Requerente:

Projectou:

Aprovou:



Data: Abril 2023

Esc.: 1/100

05