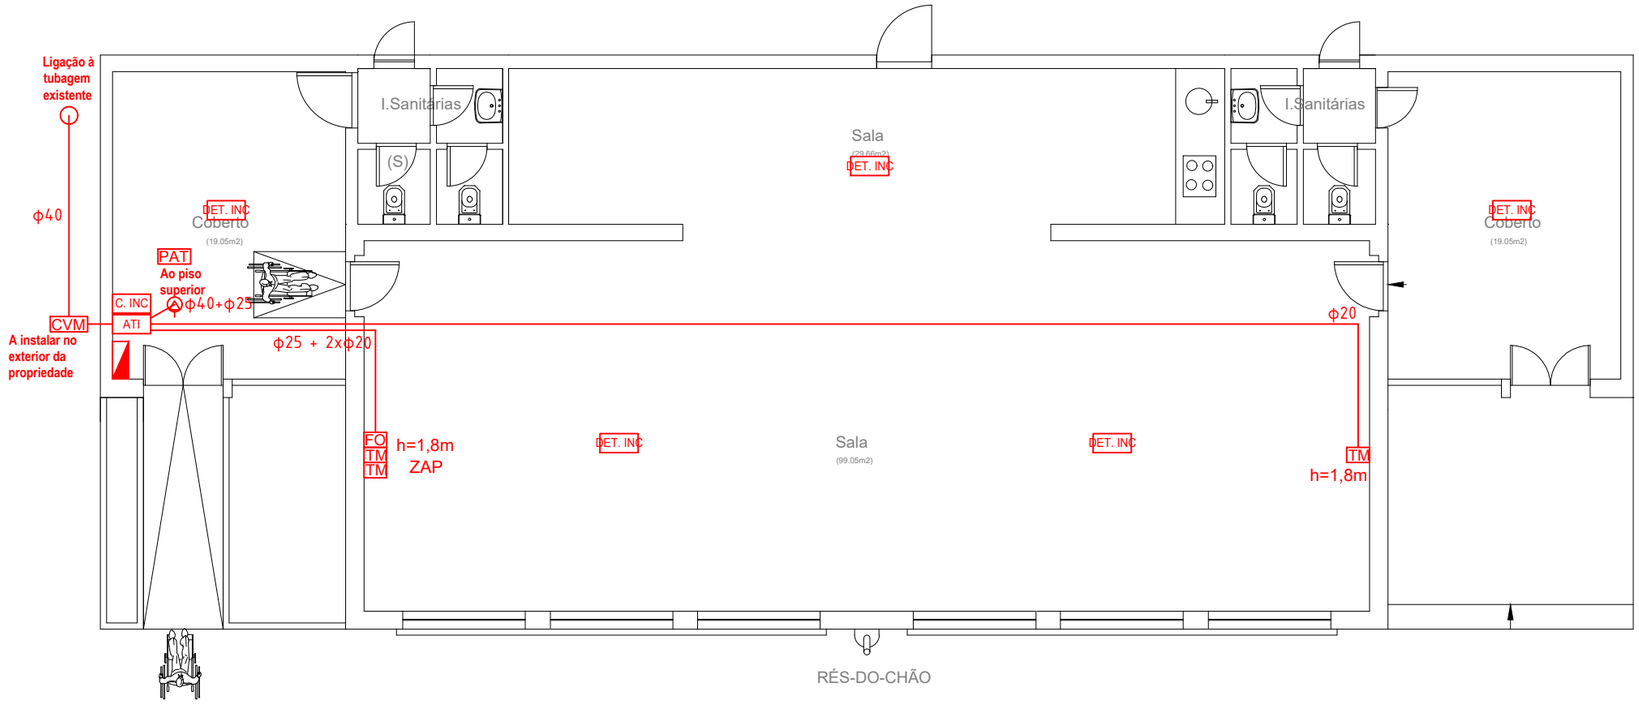

QUADRO ELÉTRICO GERAL

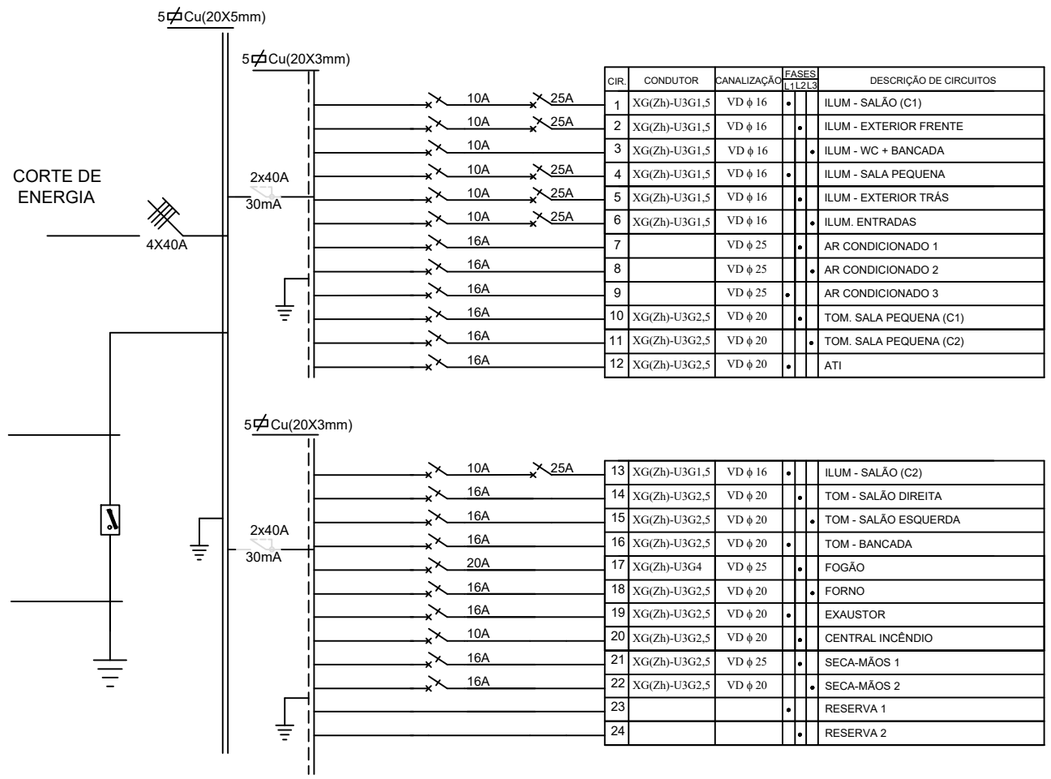

CIR.	CONDUTOR	CANALIZAÇÃO	FASES L1	FASES L2	FASES L3	DESCRIÇÃO DE CIRCUITOS
1	XG(Zh)-U3G1,5	VD ϕ 16	•			ILUM - SALÃO (C1)
2	XG(Zh)-U3G1,5	VD ϕ 16		•		ILUM - EXTERIOR FRENTE
3	XG(Zh)-U3G1,5	VD ϕ 16			•	ILUM - WC + BANCADA
4	XG(Zh)-U3G1,5	VD ϕ 16	•			ILUM - SALA PEQUENA
5	XG(Zh)-U3G1,5	VD ϕ 16		•		ILUM - EXTERIOR TRÁS
6	XG(Zh)-U3G1,5	VD ϕ 16			•	ILUM. ENTRADAS
7		VD ϕ 25		•		AR CONDICIONADO 1
8		VD ϕ 25			•	AR CONDICIONADO 2
9		VD ϕ 25	•			AR CONDICIONADO 3
10	XG(Zh)-U3G2,5	VD ϕ 20		•		TOM. SALA PEQUENA (C1)
11	XG(Zh)-U3G2,5	VD ϕ 20			•	TOM. SALA PEQUENA (C2)
12	XG(Zh)-U3G2,5	VD ϕ 20	•			ATI
13	XG(Zh)-U3G1,5	VD ϕ 16	•			ILUM - SALÃO (C2)
14	XG(Zh)-U3G2,5	VD ϕ 20		•		TOM - SALÃO DIREITA
15	XG(Zh)-U3G2,5	VD ϕ 20			•	TOM - SALÃO ESQUERDA
16	XG(Zh)-U3G2,5	VD ϕ 20	•			TOM - BANCADA
17	XG(Zh)-U3G4	VD ϕ 25		•		FOGÃO
18	XG(Zh)-U3G2,5	VD ϕ 20			•	FORNO
19	XG(Zh)-U3G2,5	VD ϕ 20	•			EXAUSTOR
20	XG(Zh)-U3G2,5	VD ϕ 20		•		CENTRAL INCÊNDIO
21	XG(Zh)-U3G2,5	VD ϕ 25		•		SECA-MÃOS 1
22	XG(Zh)-U3G2,5	VD ϕ 20			•	SECA-MÃOS 2
23			•			RESERVA 1
24				•		RESERVA 2

RECONSTRUÇÃO DA ESCOLA PRIMÁRIA DE ÁGUA-REVÉS

Desenho: TELECOMUNICAÇÕES, INCÊNDIO E QUADRO ELÉTRICO GERAL

Requerente:

Desenhou: | Projetou: | Aprovou:

CMV DECD
DEPARTAMENTO DE EDUCAÇÃO, CULTURA E DESPORTO

Data: ABRIL 2023

Esc.: 1/100

02