




Planta de Piso Térreo

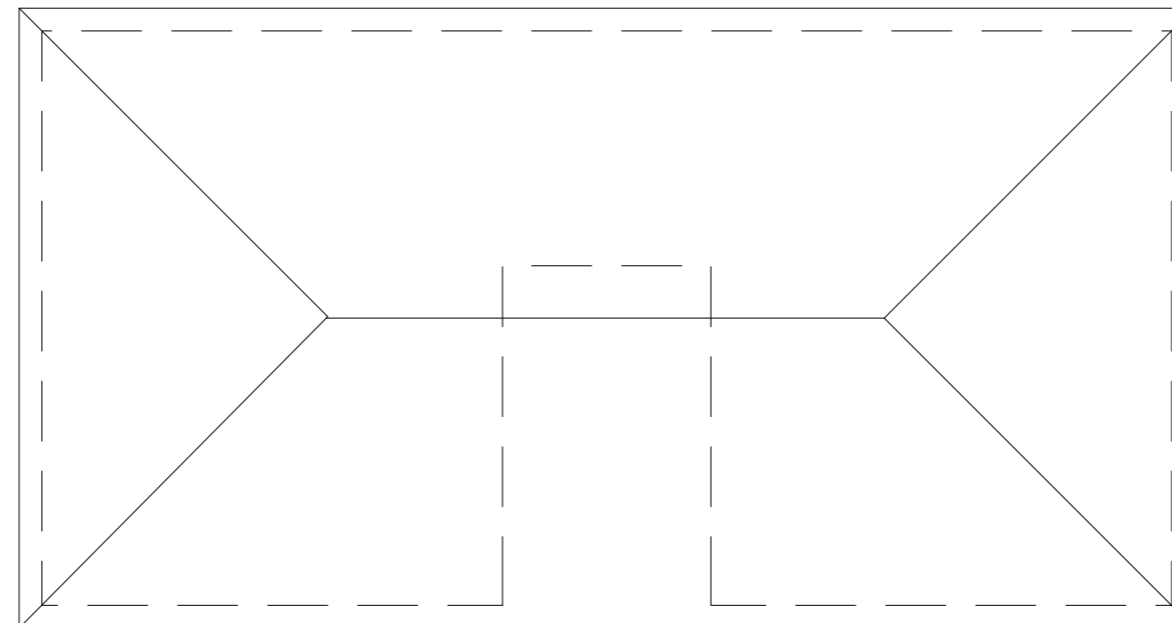


Planta de Cobertura

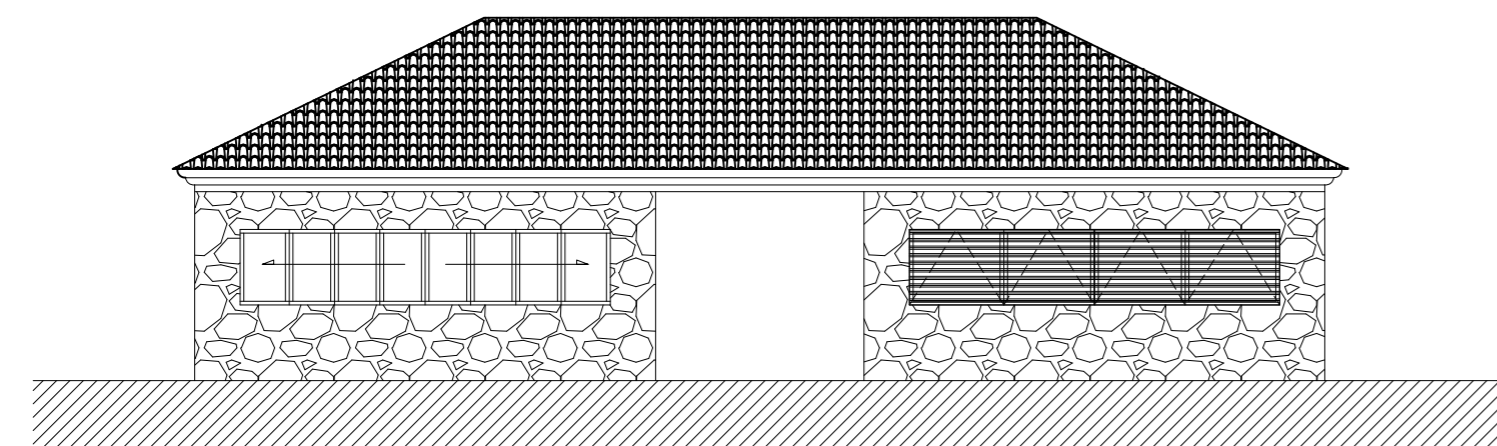


Alçado Anterior

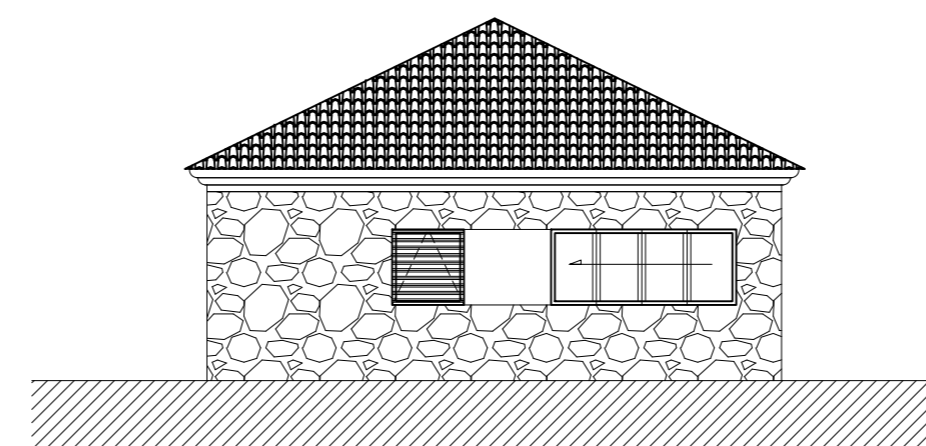

Alçado Lateral Esquerdo

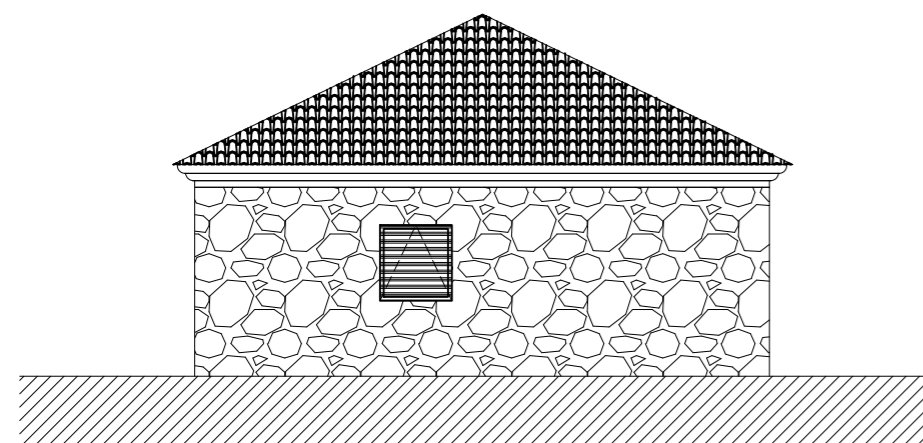

Alçado Lateral Direito

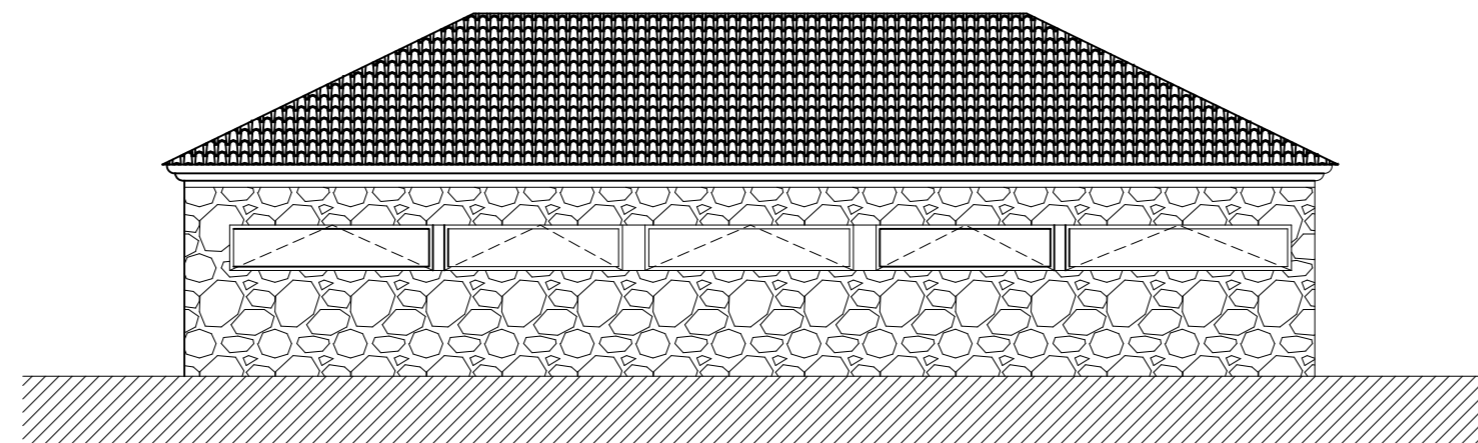

Alçado Posterior

Parque de Recreio e Lazer de Santa Valha (2ª Fase)

Desenho: Instalações Sanitárias/Bar/Arrumos

Requerente:

Desenhou:

Projectou:

Aprovou:



Data: Abril 2020

Esc.: 1/100

05