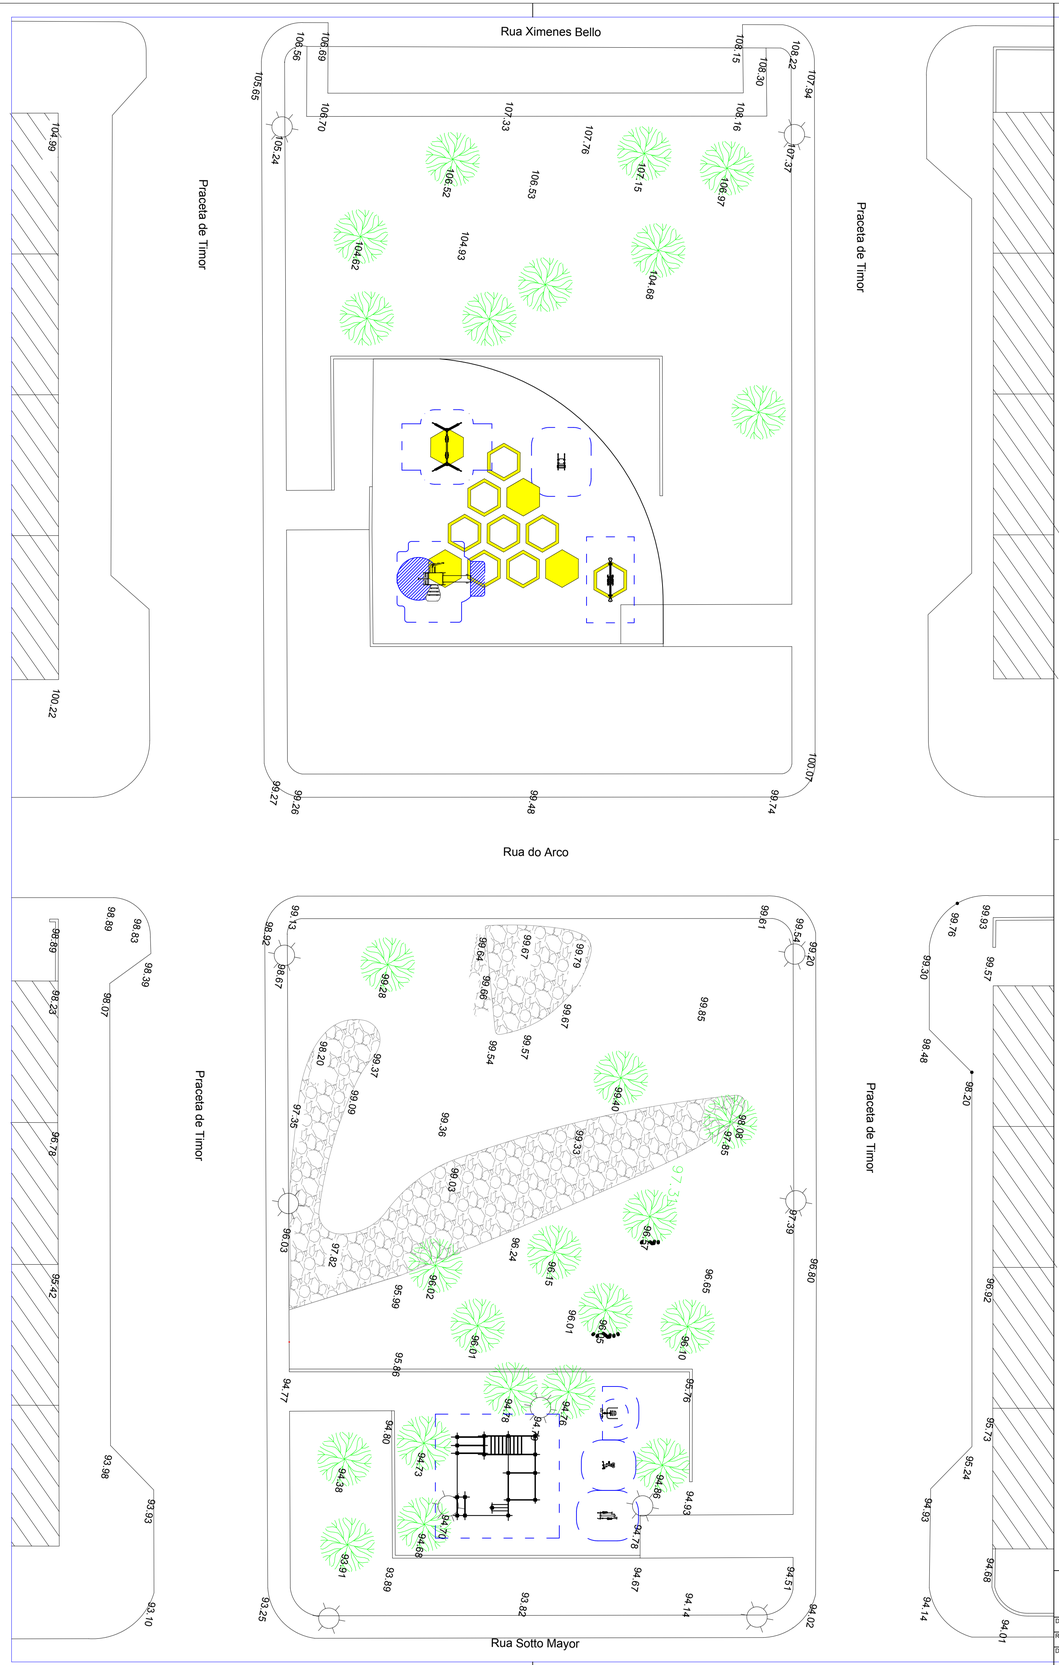

Requalificação do Parque da Praceta de Timor, na zona de expansão urbana em Valpaços

Desenho: PLANTA DE IMPLANTAÇÃO			CMV DASED
Requerente:			Data: Janeiro 2023
Desenhou:	Projectou:	Aprovou:	Esc.: 1/200 — 02