



Zona de intervenção

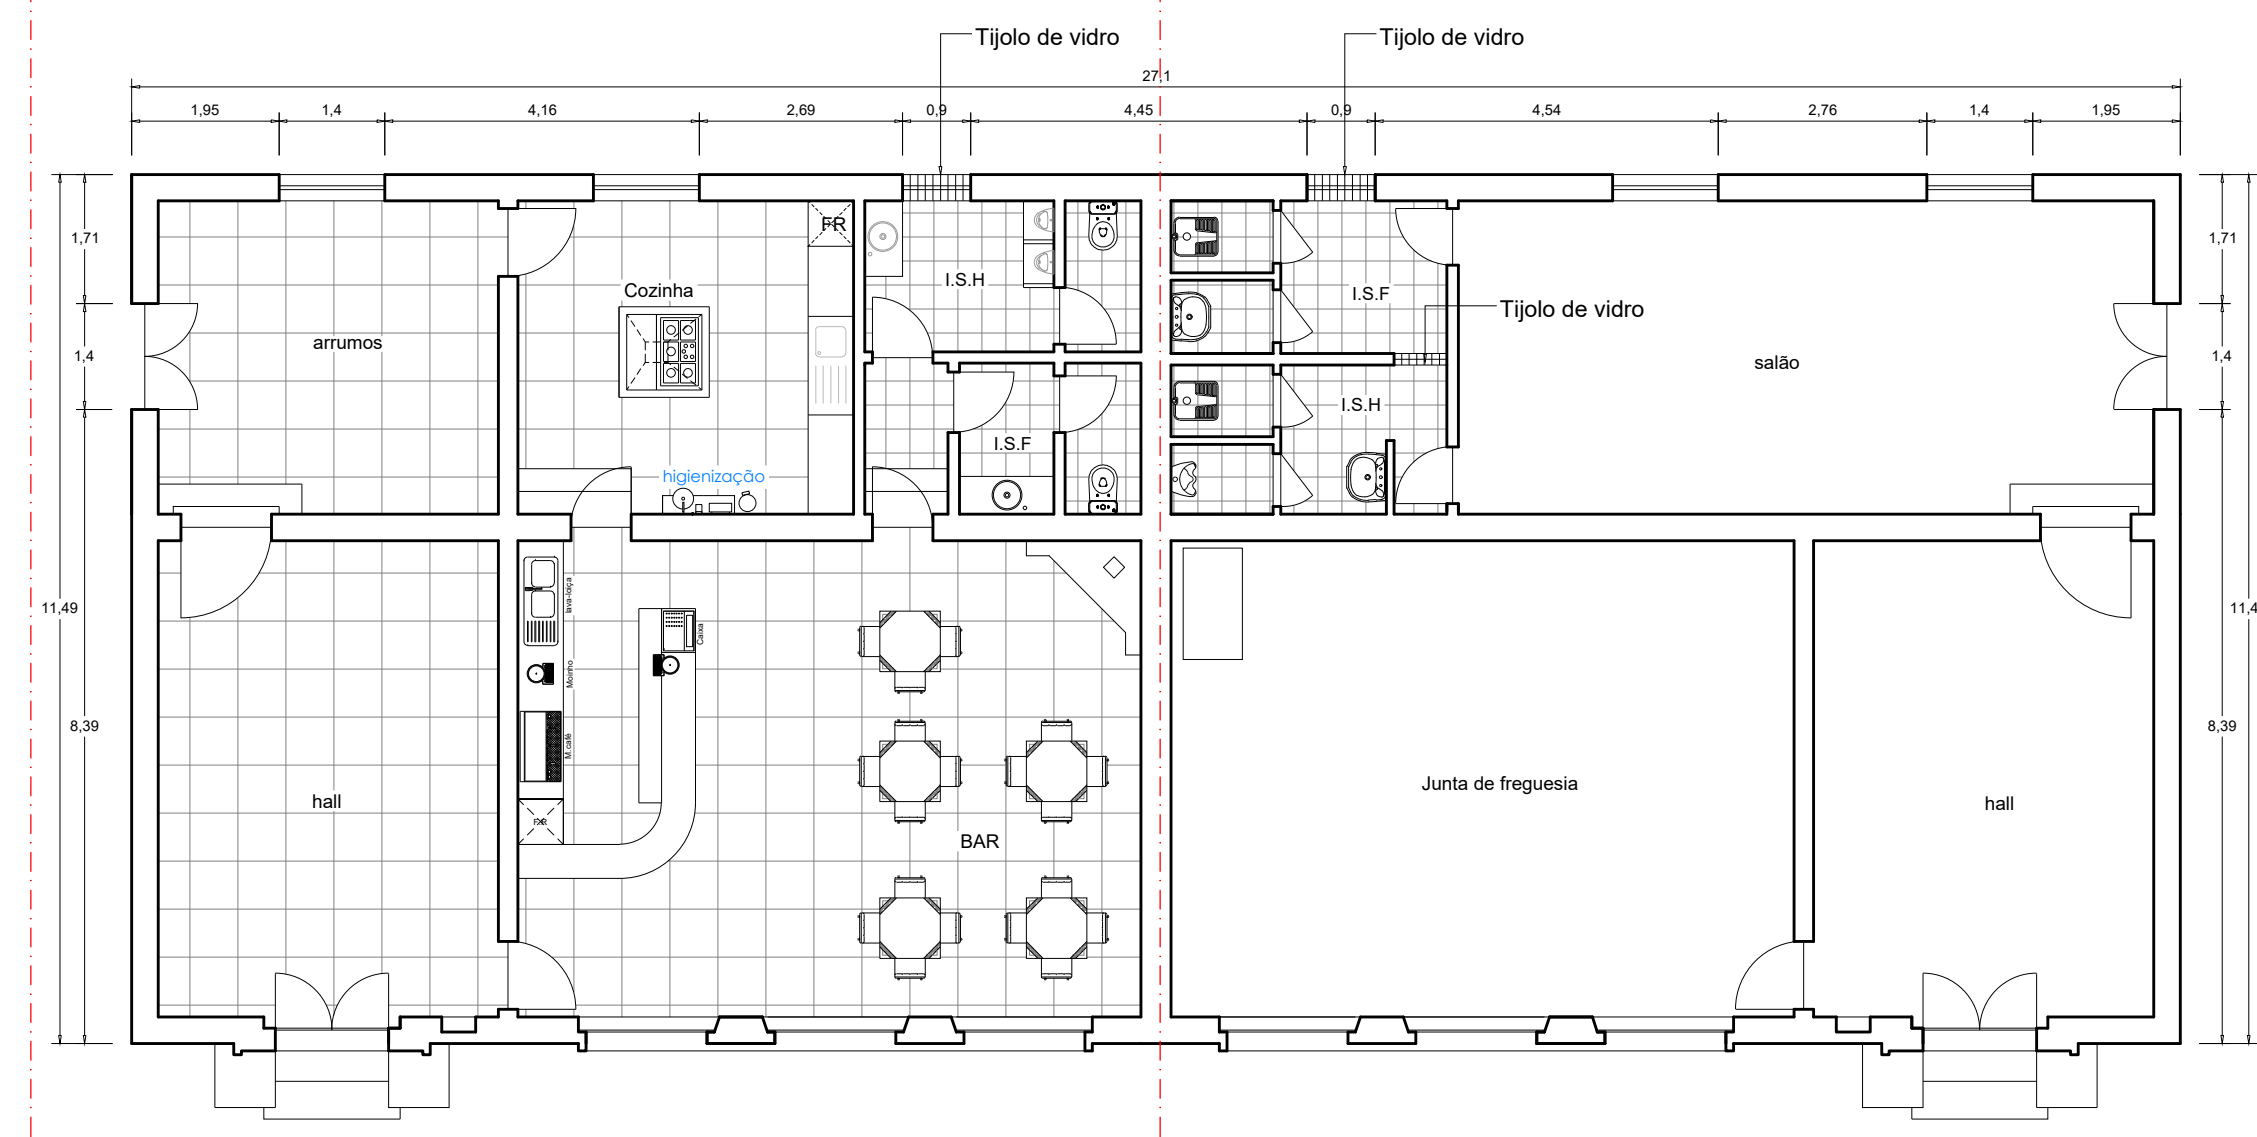

PLANTA A CONSTRUIR

Legenda:

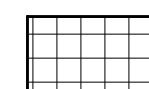

Pavimento em mosaico cerâmico

ADAPTAÇÃO DA ESCOLA PRIMÁRIA DE ERVÕES EM
CENTRO DE CONVÍVIO DE ERVÕES

Desenho: PLANTA A CONSTRUIR
Requerente: Município de Valpaços
Desenhado: Victor Esteves (Des.) | Projectado: | Aprovado: Normando Vieira (Eng.)



Data: Out.2021
Esc.: 1/100

03