


Zona de intervenção

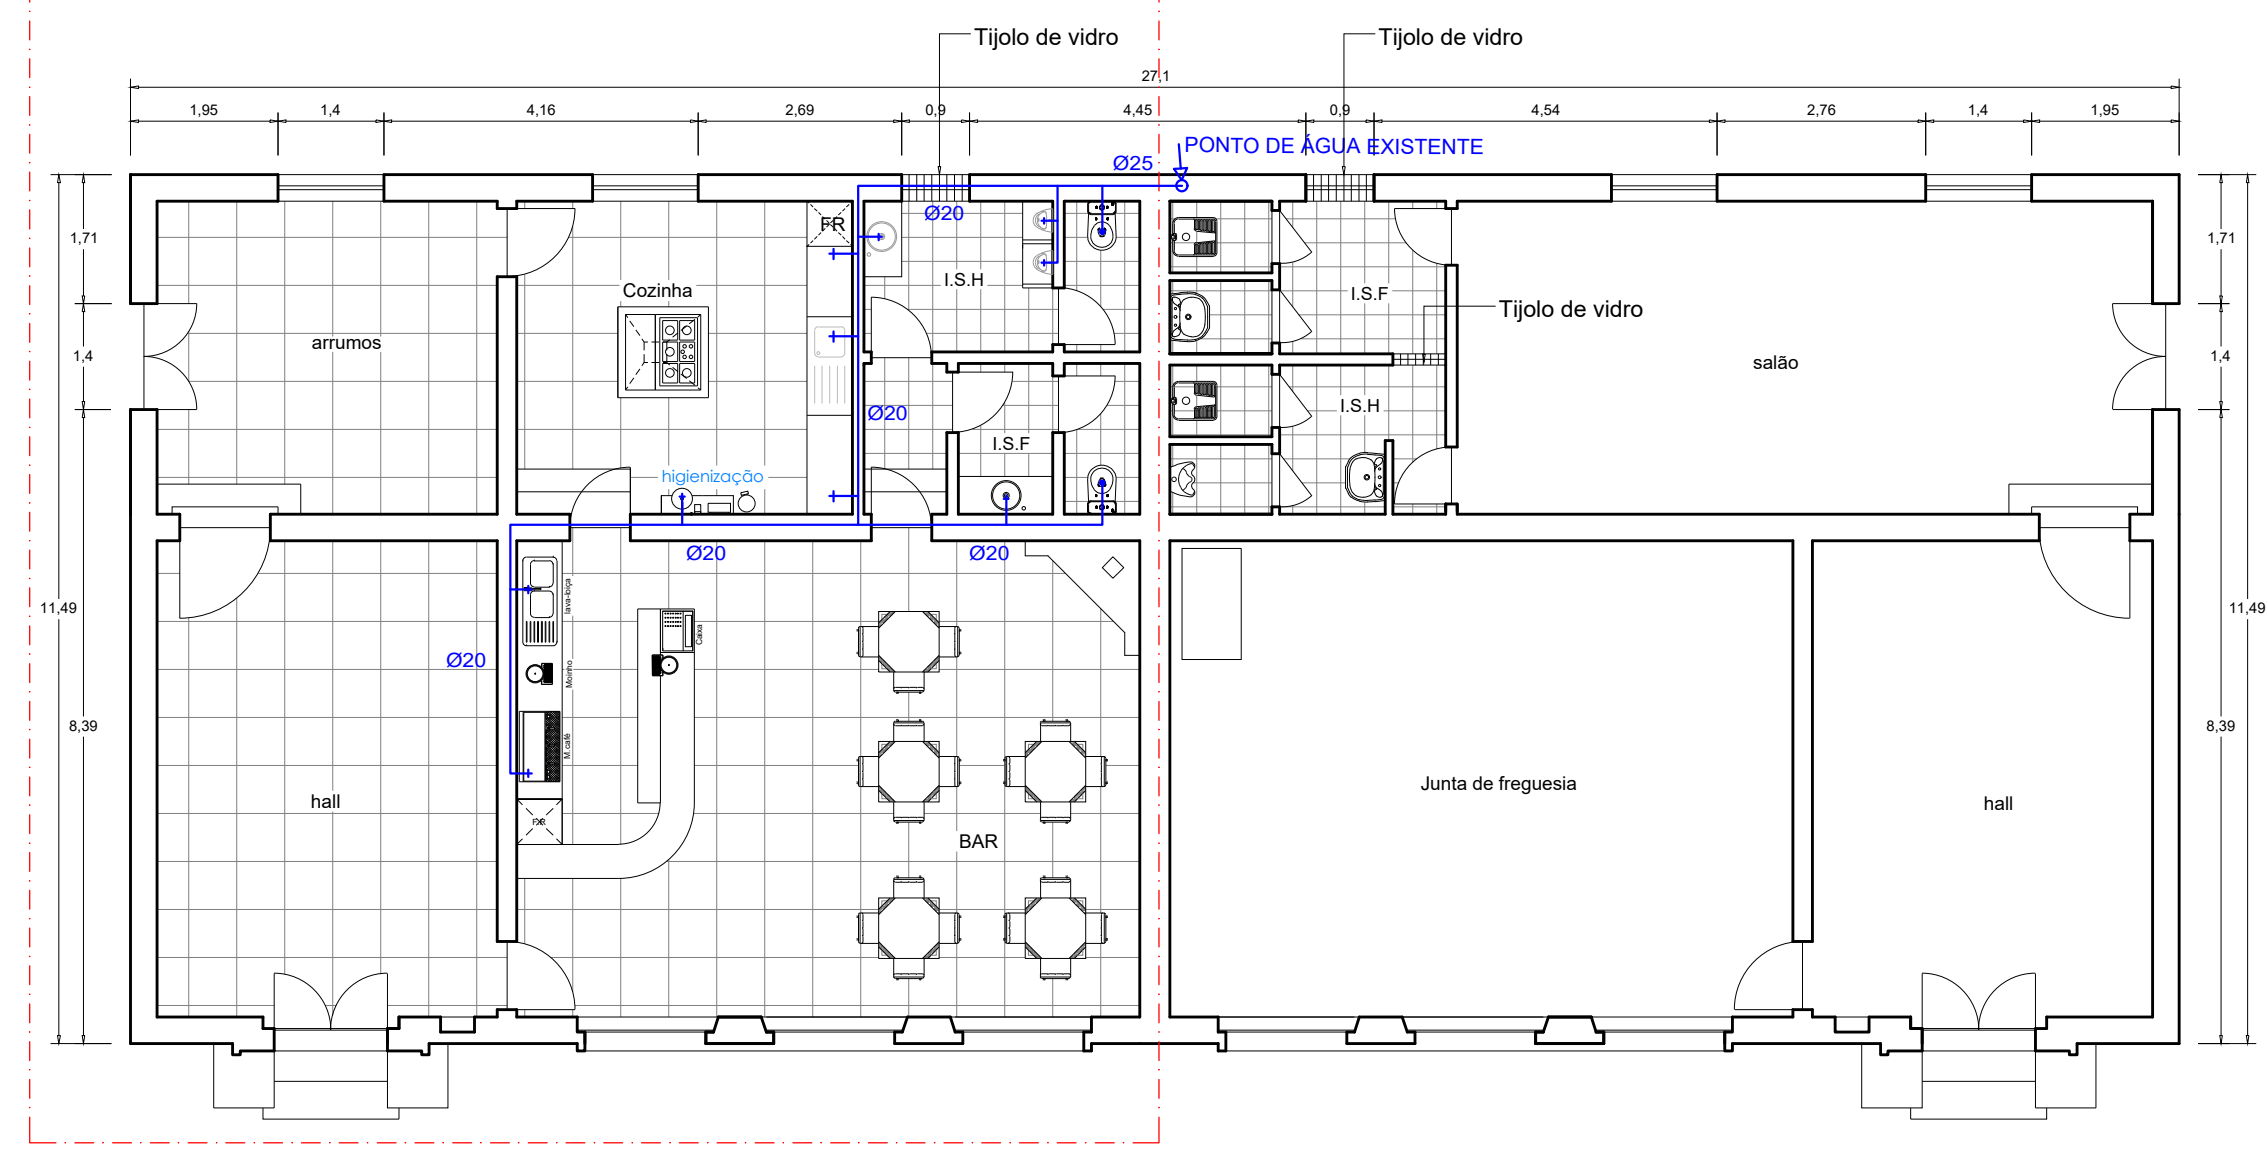

PLANTA

REDE DE ABASTECIMENTO DE ÁGUAS

LEGENDA
ABASTECIMENTO DE ÁGUA

- REDE DE ÁGUA FRIA Ø (mm) P.V.C.
- REDE DE ÁGUA QUENTE Ø (mm) P.V.C.
- ⊕ - PASSADOR DE SEGURANÇA
- ⊕ - TORNEIRA
- ⊕ - TORNEIRA DE CORTE
- ⊕ - COLUNA MONTANTE
- ⊕ - TERMOACUMULADOR

ADAPTAÇÃO DA ESCOLA PRIMÁRIA DE ERVÕES EM CENTRO DE CONVÍVIO DE ERVÕES

Desenho: PLANTA - REDE DE ABASTECIMENTO DE ÁGUAS
 Requerente: Município de Valpaços
 Desenhou: Victor Esteves (Des.) Projectou: Aprovou: Normando Vieira (Eng.)



Data: Out.2021
 Esc.: 1/100

04