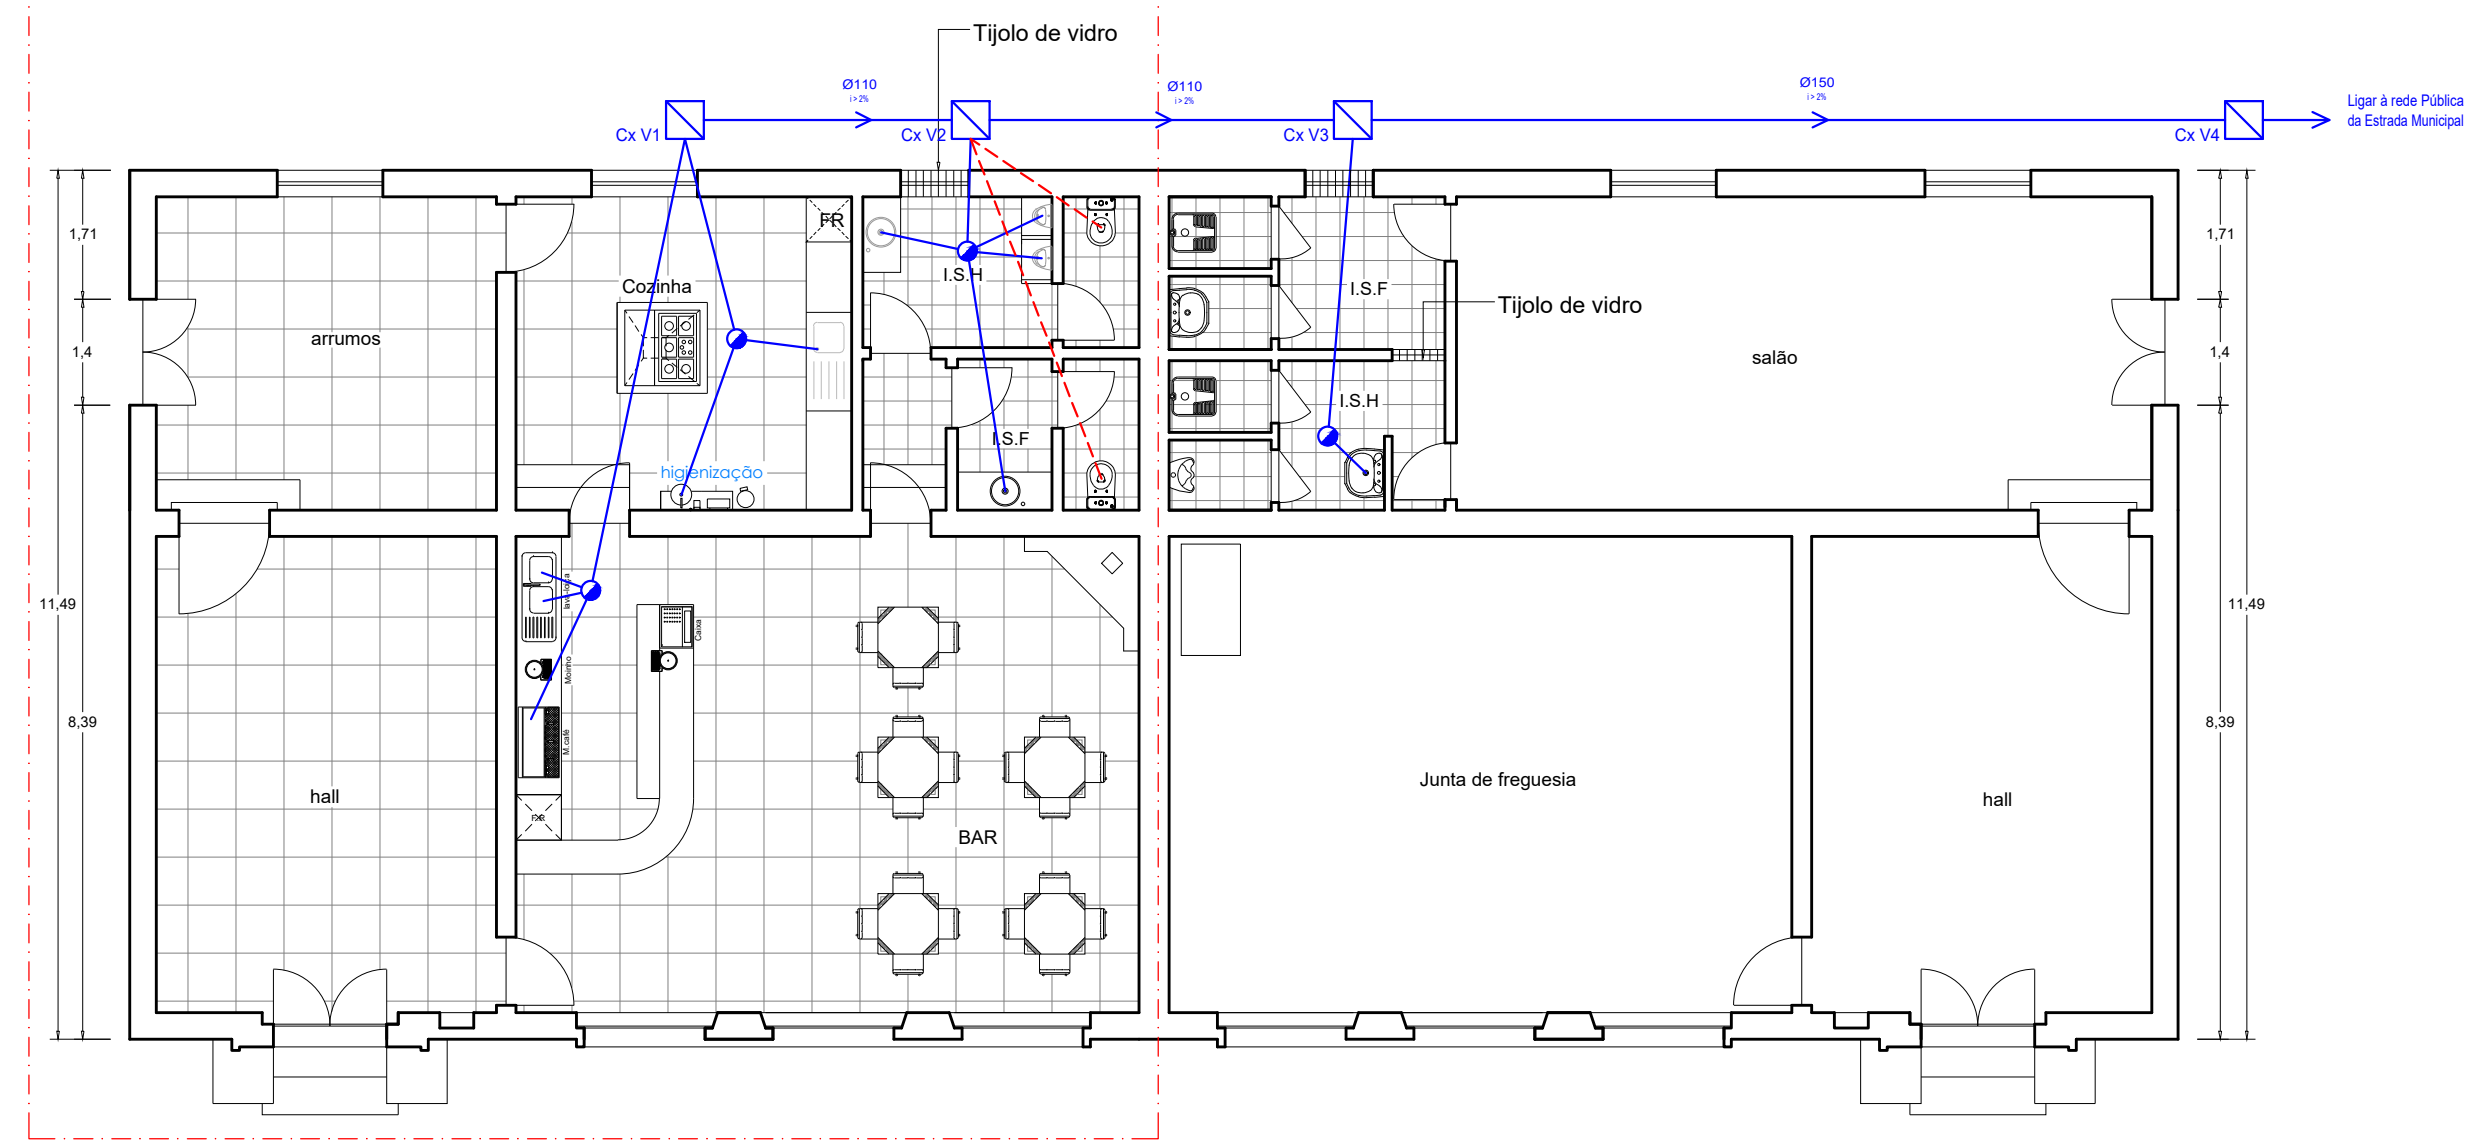


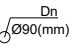

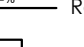
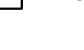
Zona de intervenção



PLANTA

REDE DE DRENAGEM DE ÁGUAS RESIDUAIS

Legenda:

-  Tubo de queda
-  Sifão de Pavimento
-  Rede de drenagem
-  Câmara de inspeção

| Ramais de descarga unitários | Diâmetro |
|------------------------------|----------|
| Bacia de retrete | Ø90 |
| Base de chuveiro | Ø75 |
| Lavatório | Ø40 |
| bidé | Ø40 |
| Máquina lavar roupa | Ø90 |
| Pia lava-loiça | Ø50 |
| Máquina de lavar loiça | Ø90 |
| Banheira | Ø75 |

ADAPTAÇÃO DA ESCOLA PRIMÁRIA DE ERVÕES EM CENTRO DE CONVÍVIO DE ERVÕES

Desenho: PLANTA - REDE DE ESGOTOS
 Requerente: Município de Valpaços
 Desenhou: Victor Esteves (Des.) | Projectou: | Aprovou: Normando Vieira (Eng.)

CMV
 DEPARTAMENTO DE ÁGUA, SÓCIO, EDUCAÇÃO, CULTURA E DESPORTO
 Data: Out.2021
 Esc.: 1/100

05