

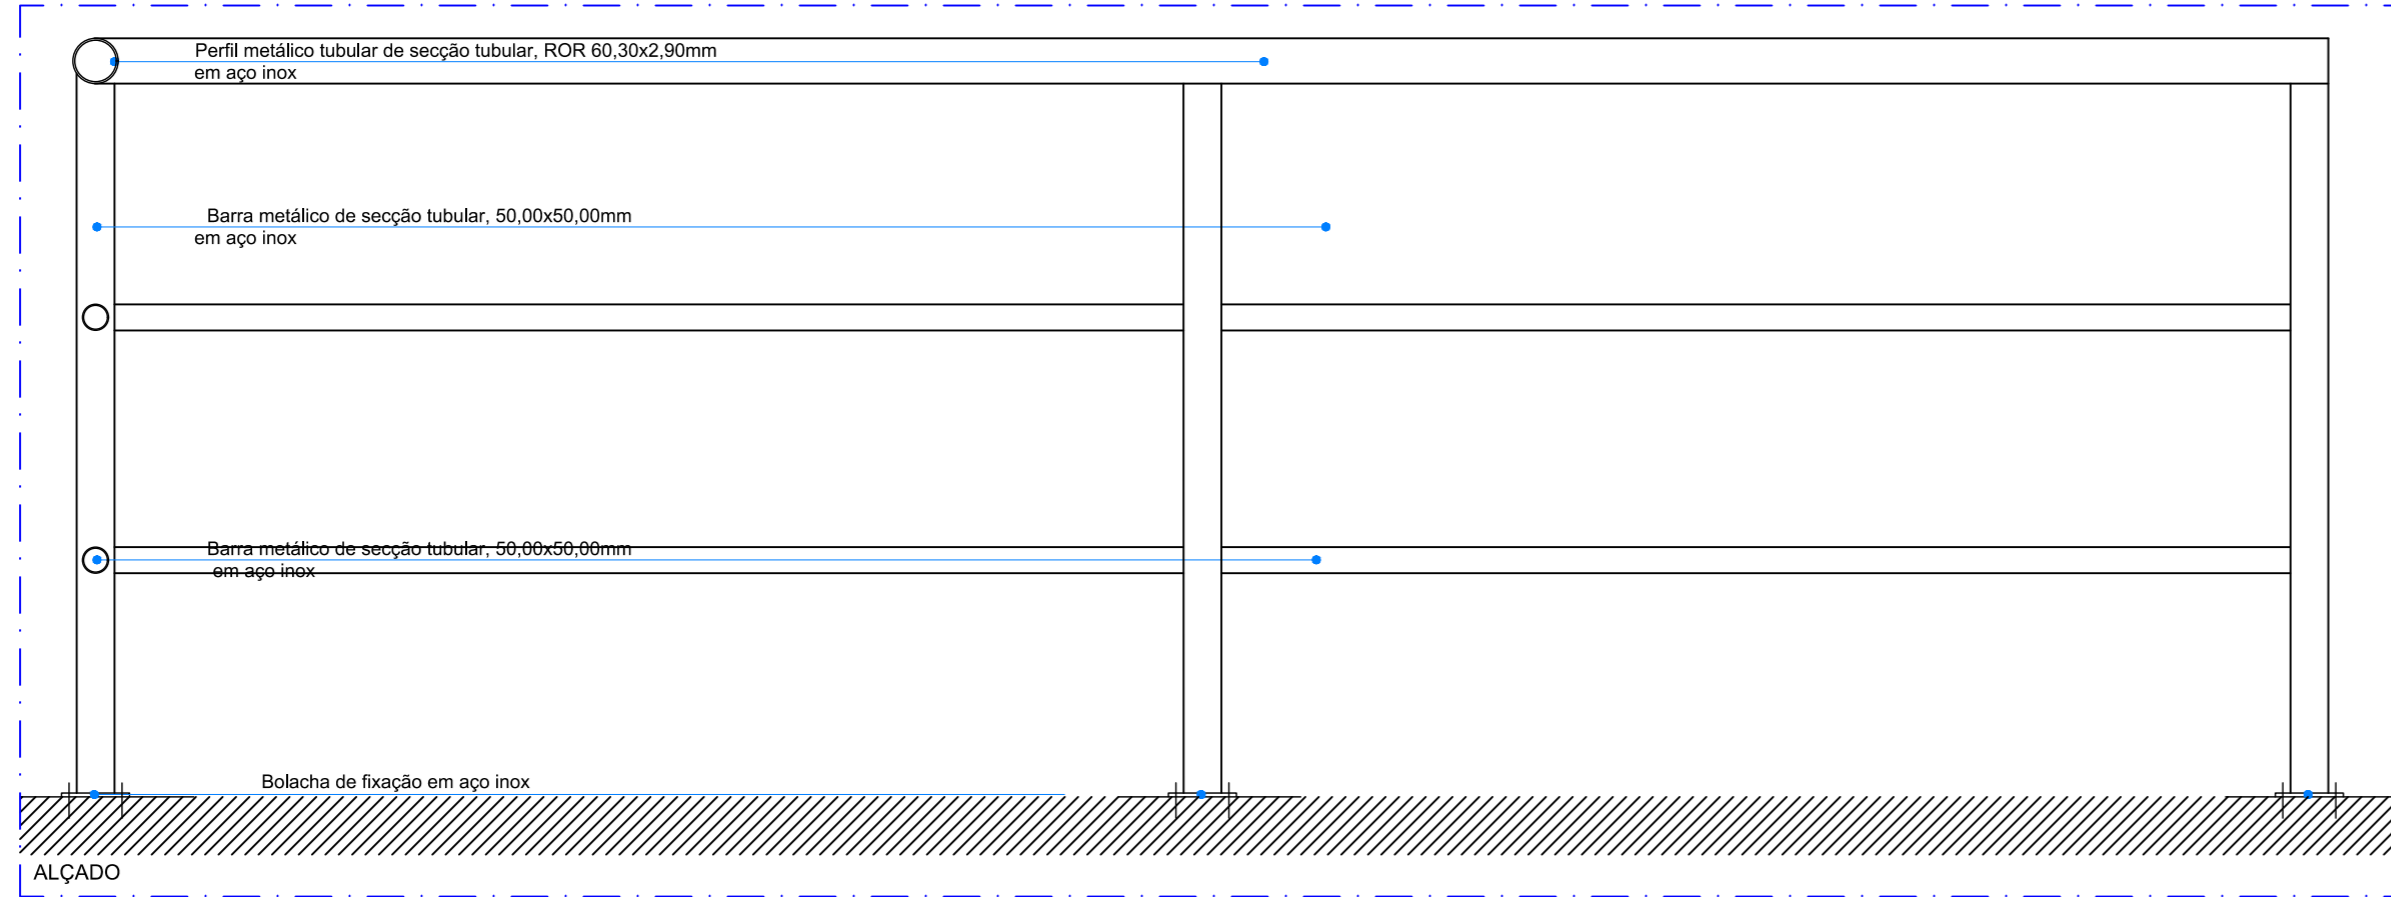


PORMENOR 2 (GUARDA DA CAIXA DE ESCADAS)
Esc:1/10

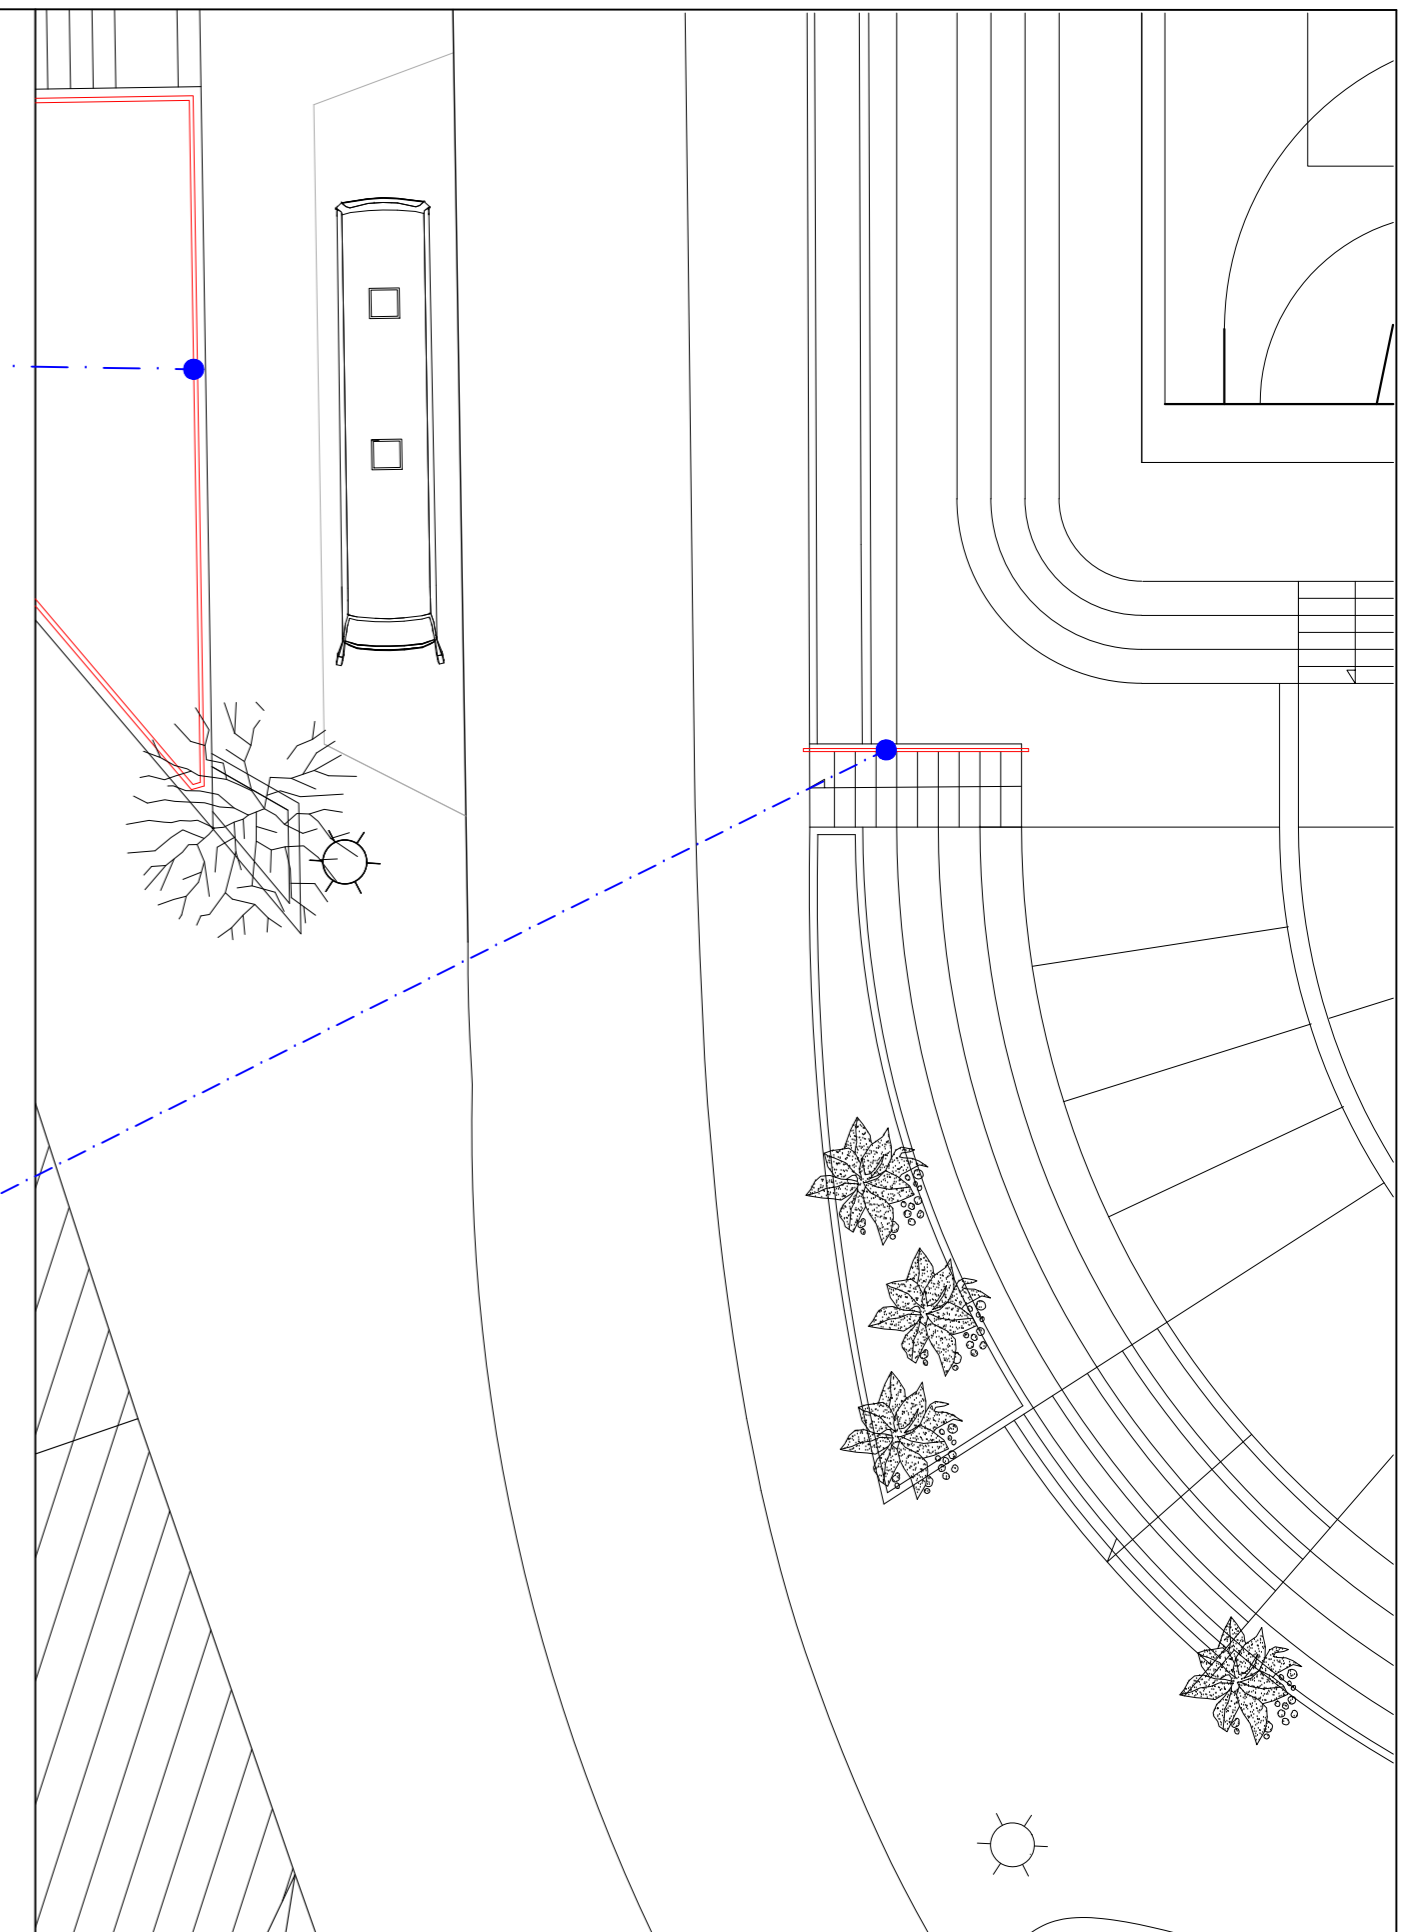

PORMENOR 3 (GUARDA DA CAIXA DE ESCADAS)
Esc:1/10

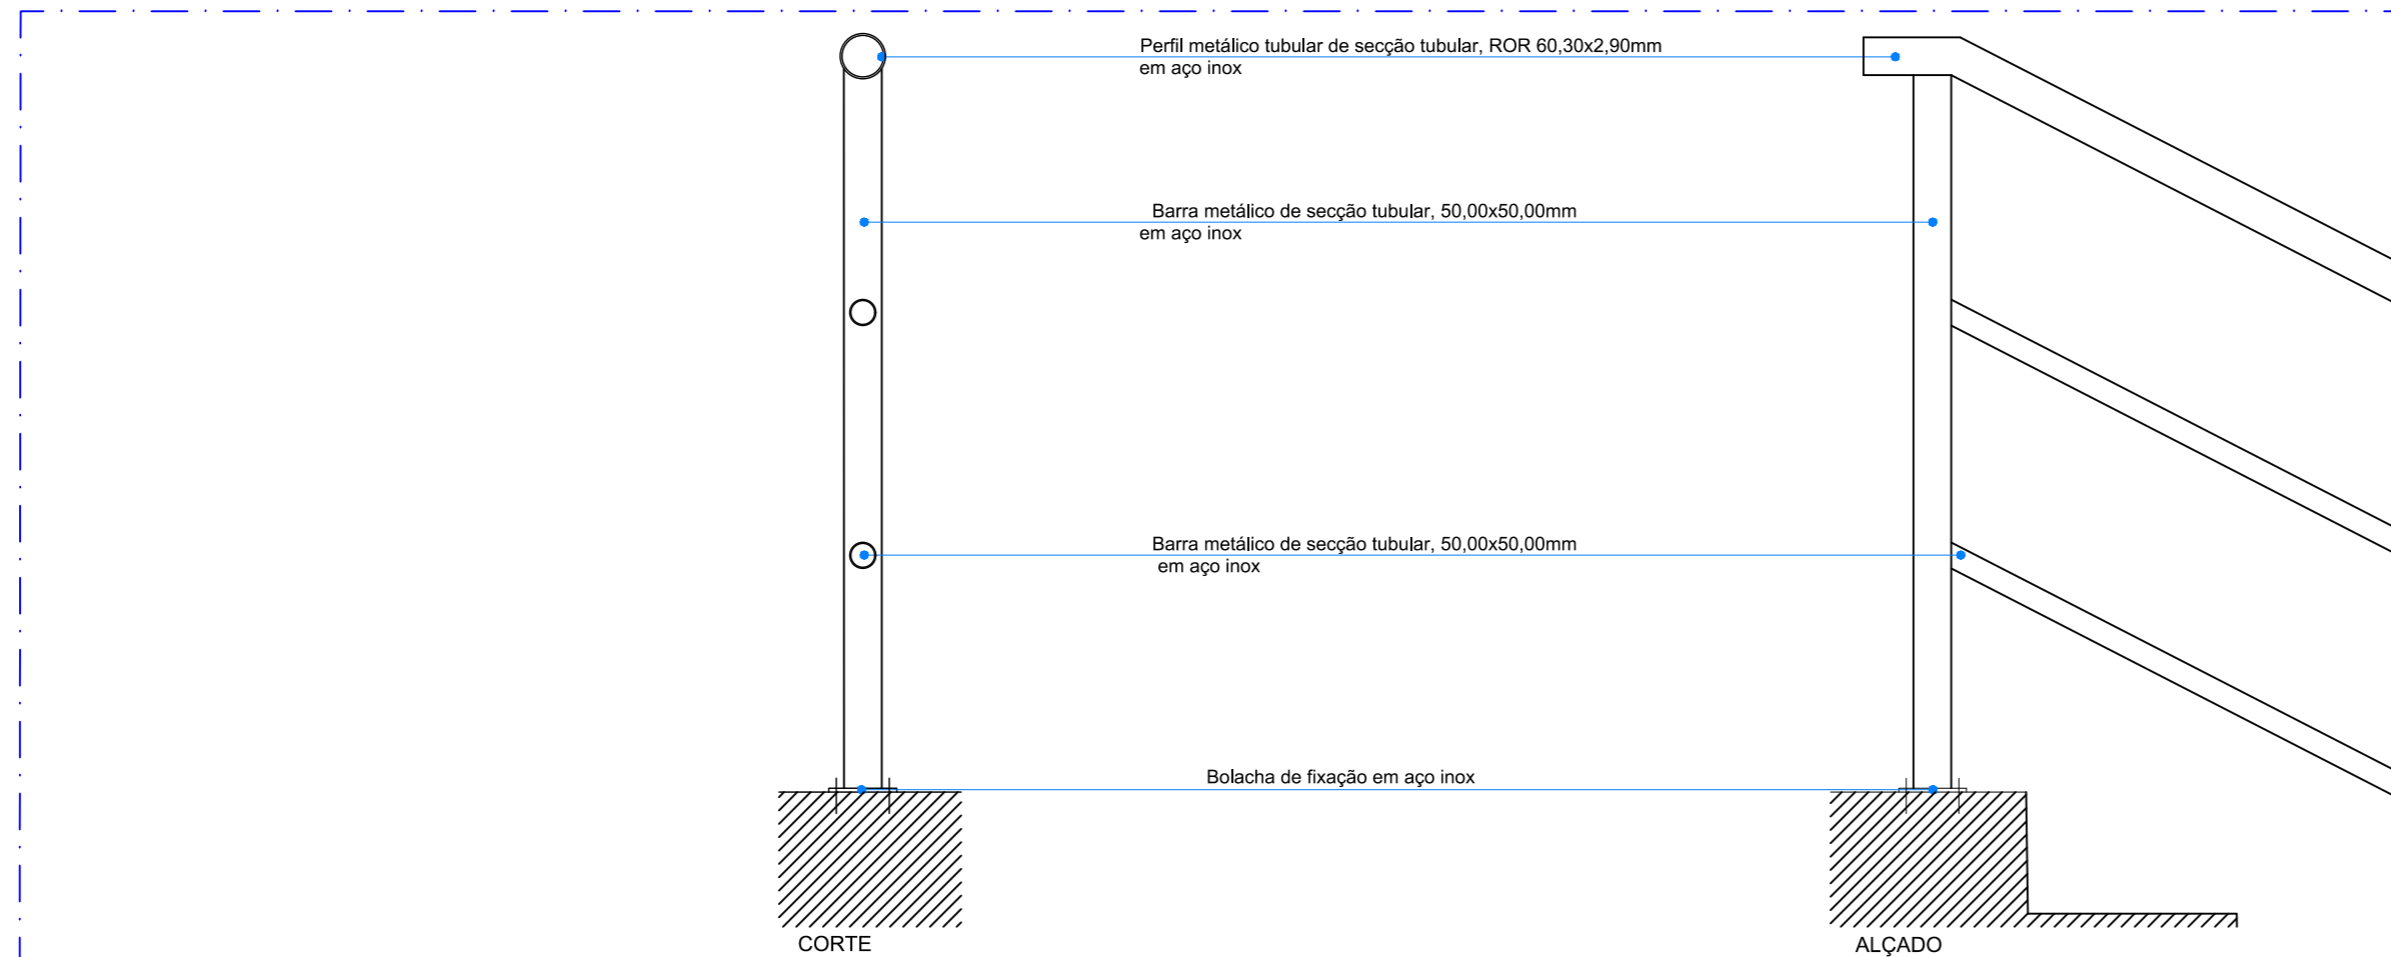

Arranjo Urbanístico - Argeriz (3ªFASE)

Desenho: PORMENOR DE BEBEDOURO EM GRANITO

Requerente:

Desenhou:

Projectou:

Aprovou:



Data: Fev. 2024

Esc.: 1/10

02