



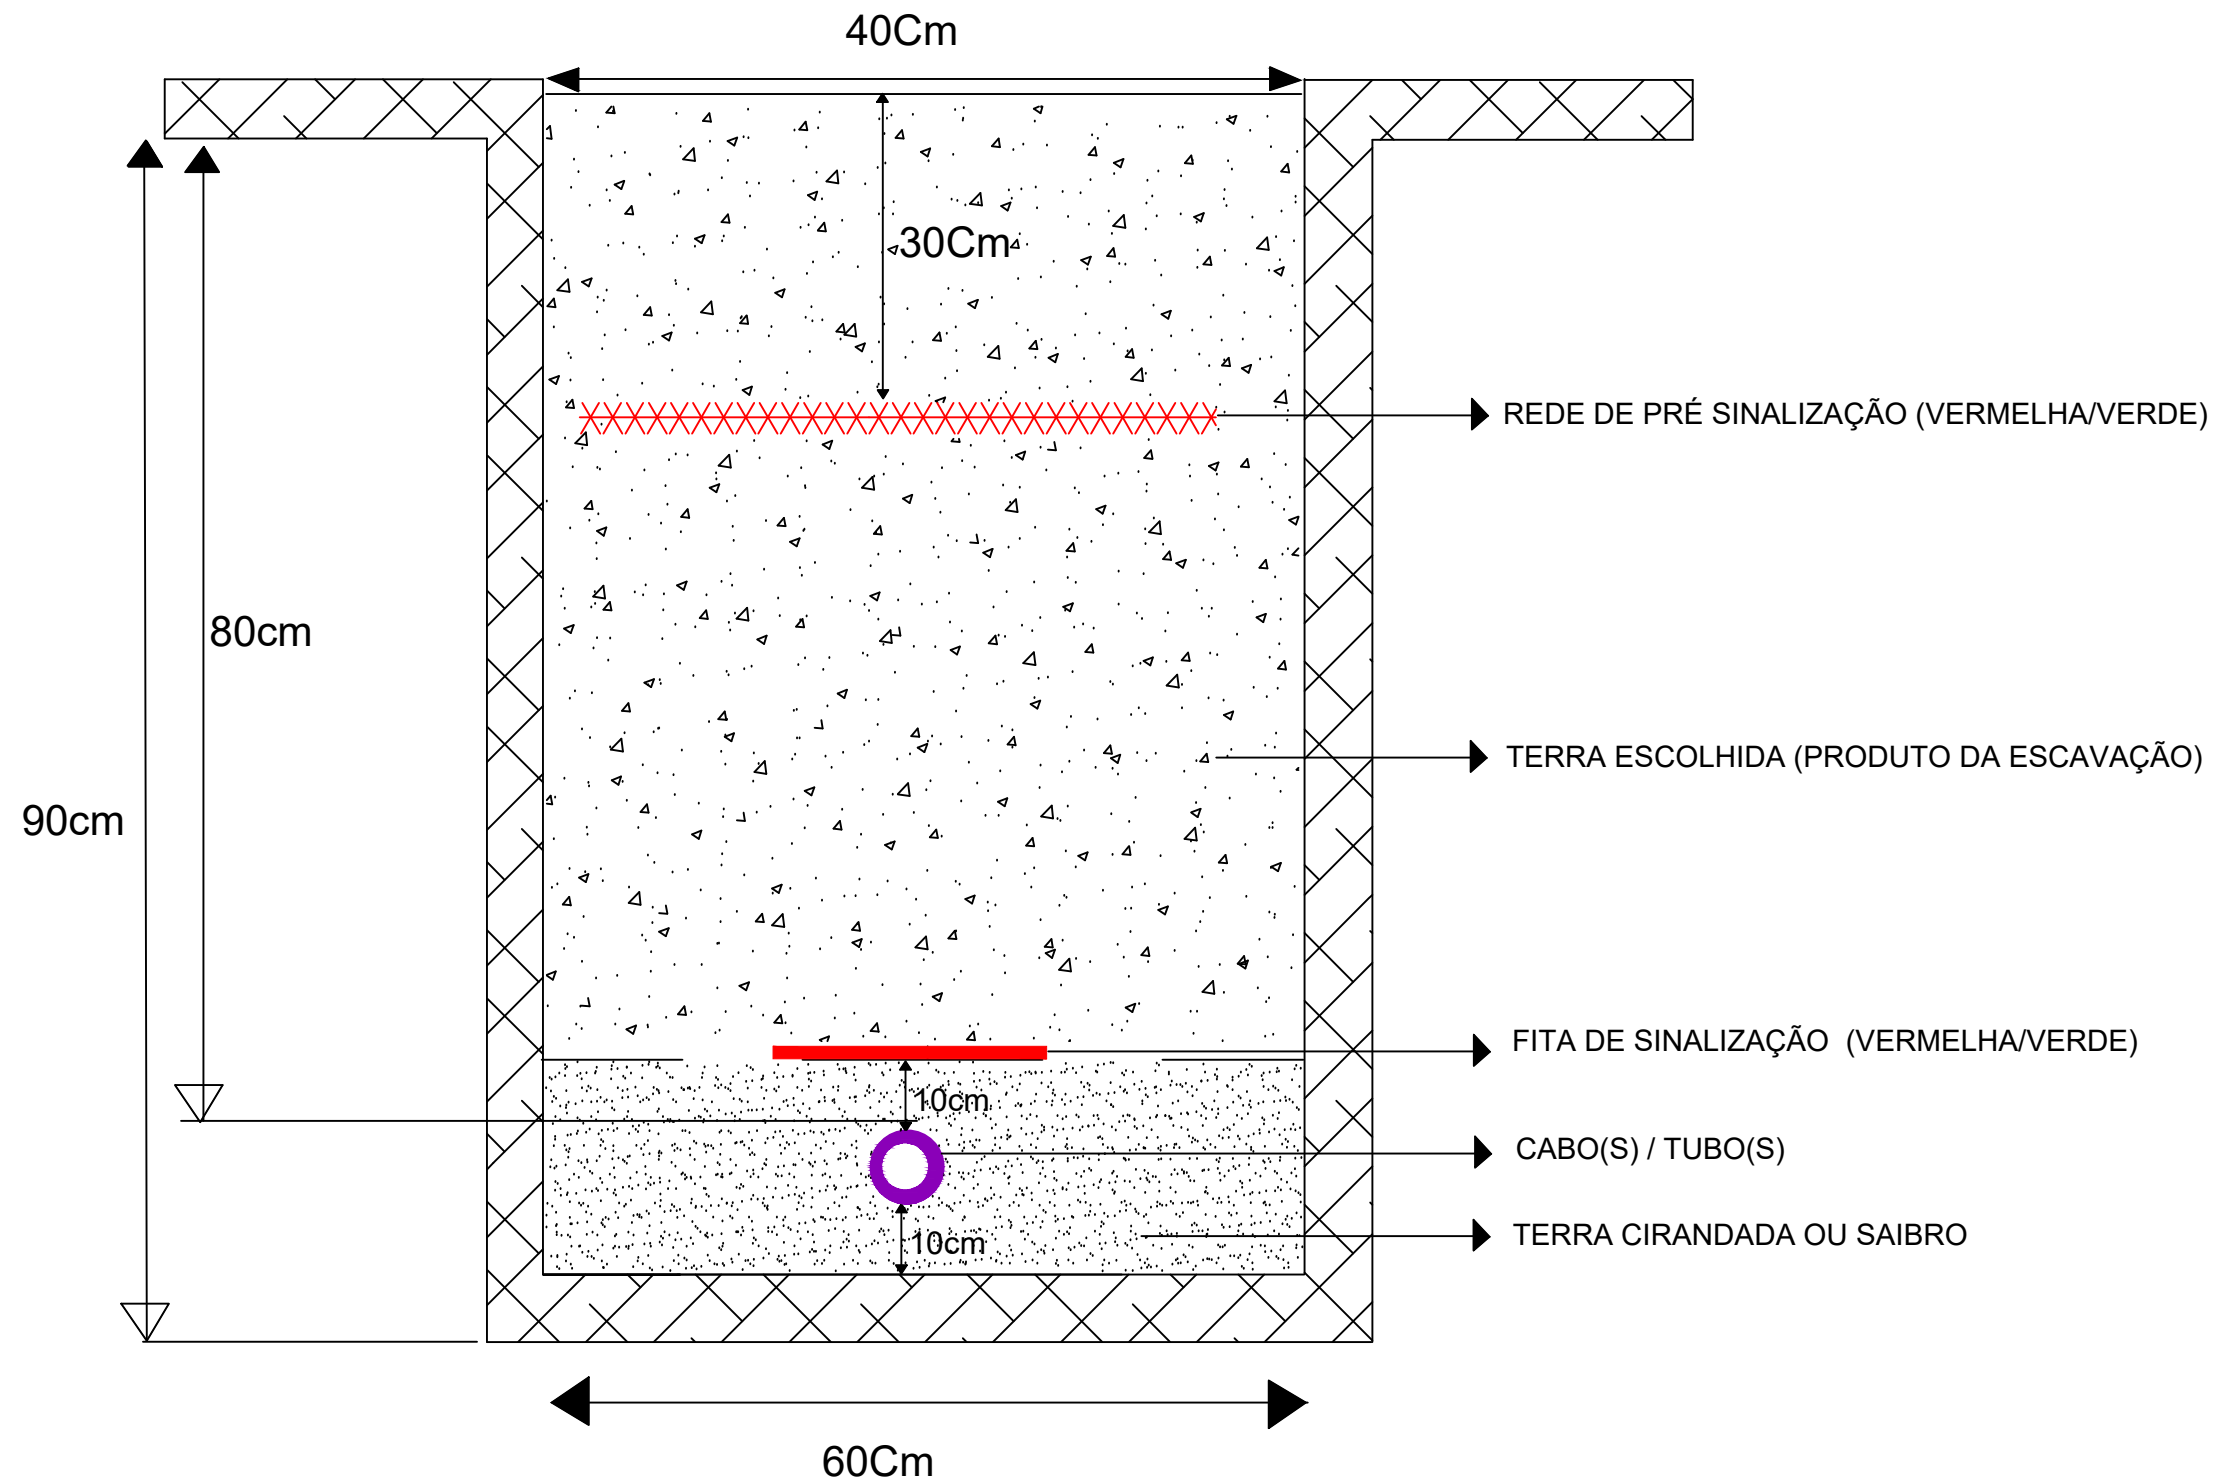


- LEGENDA:
-  Ponto de luz: Luminária IP LED 55 watts + coluna tronco-cônica 4mt
 -  Cabo XAV 5G4 em tubo PEAD#63
 -  Caixa de Visita (Existente)
 -  Quadro Elétrico (Existente)

VALA TIPO 1



Arranjo da Zona envolvente ao edifício da Proteção Civil

Desenho: Vala tipo

Requerente: Câmara Municipal de Valpaços

Desenhou: Luís Mesquita (Eng.)

Projectou:

Aprovou:

Normando Vieira (Eng.)



Data: Fev. 2024

Esc.: 1/100

02