



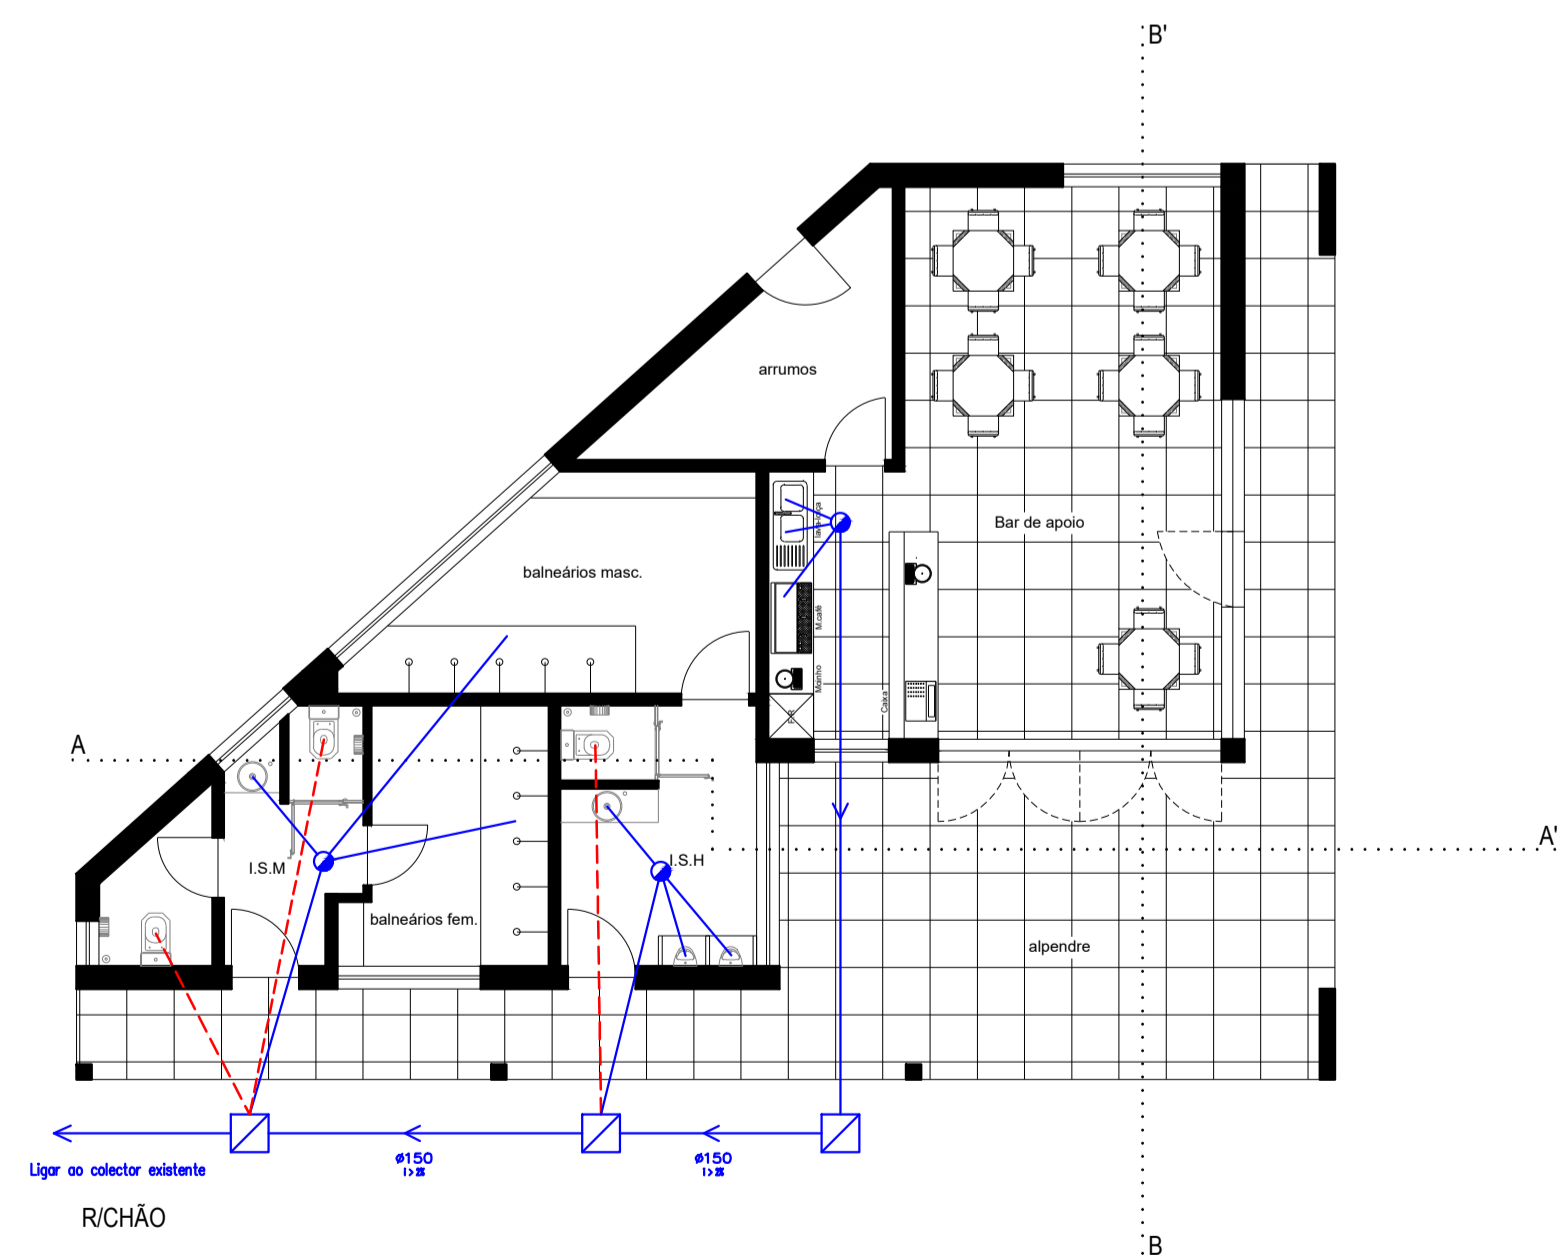


## REDE DE DRENAGEM DE ÁGUAS RESIDUAIS

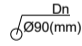

### Legenda:

-  Tubo de queda
-  Sifão de Pavimento
-  Rede de drenagem
-  Câmara de inspeção
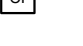
| Ramais de descarga unitários | Dímetro |
|------------------------------|---------|
| Bacia de retrete             | 090     |
| Base de chuveiro             | 075     |
| Lavatório                    | 040     |
| bidé                         | 040     |
| Máquina lavar roupa          | 090     |
| Pia lava-loiça               | 090     |
| Máquina de lavar loiça       | 090     |
| Barreira                     | 075     |

### CONSTRUÇÃO DE SANITÁRIOS/BALNEÁRIOS EM VASSAL - VALPAÇOS

Desenho: PLANTA DA REDE DE ESGOTOS  
 Requerente: JUNTA DE FREGUESIA DE VASSAL  
 Desenhou: Vitor Esteves    Projectou: Vitor Esteves    Aprovou: Normando Vieira

