


MAPA DE VÃOS EXTERIORES

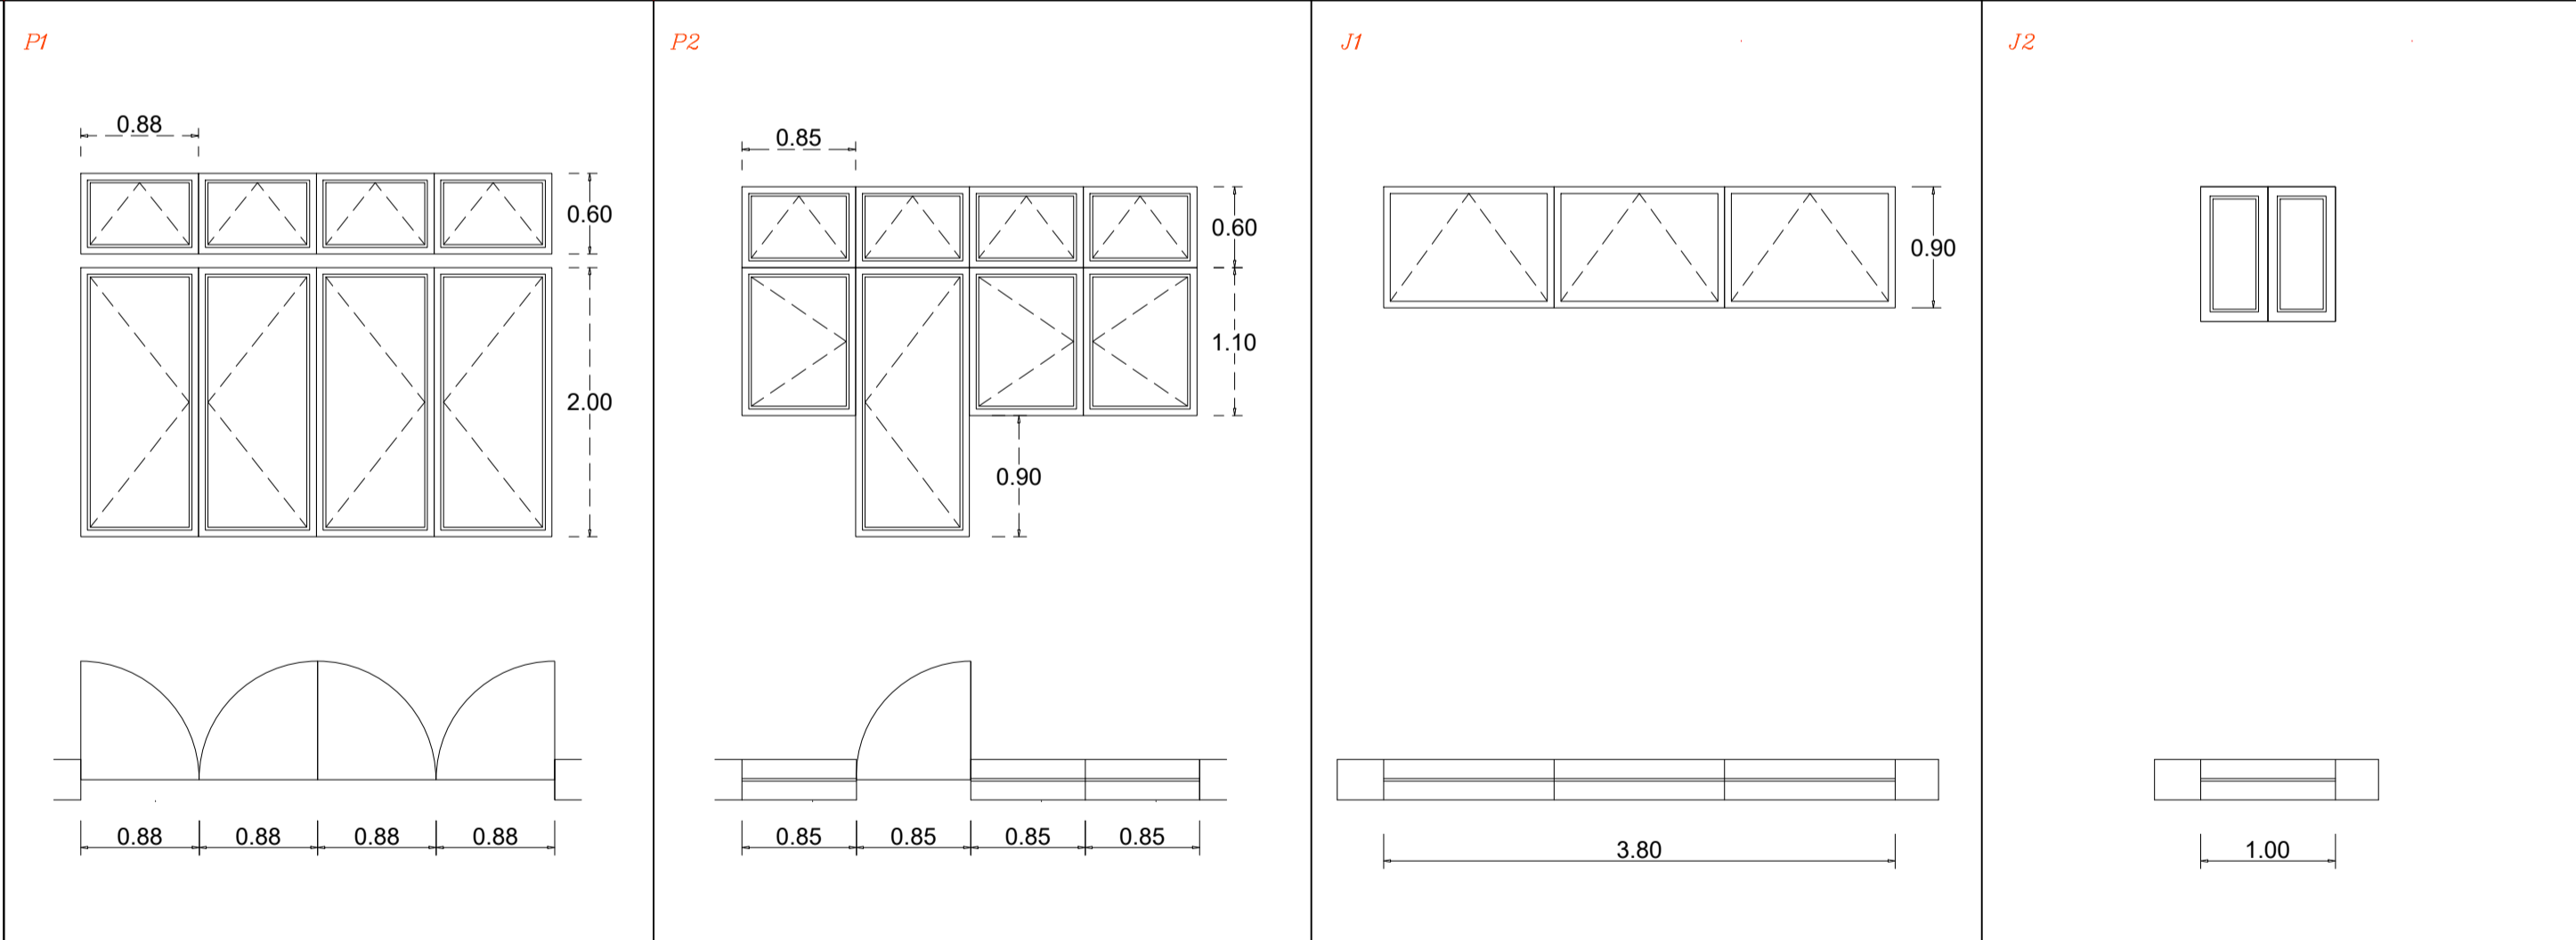

QUANTIDADE/ÁREA m2	1 UNI - 2,10m2+7m2	1 UNI - 6,50m2	1 UNI - 3,42m2	6 UNI - 3,42m2
MATERIAL	Alumínio termolacado	Alumínio termolacado	Alumínio termolacado	Alumínio termolacado
TIPO/ EQUIVALENTE	De acordo com as características do mapa de medições	De acordo com as características do mapa de medições	De acordo com as características do mapa de medições	De acordo com as características do mapa de medições
COR	Branco	Branco	Branco	Branco
SISTEMA	4 vãos de Abrir / 4 vãos basculantes	4 vãos de Abrir / 4 vãos basculantes	3 vãos basculantes	2 vãos de abrir
VIDRO	_____	_____	_____	_____
ACESSÓRIOS	_____	_____	_____	_____
GUARNIÇÃO	_____	_____	_____	_____
MOLDURAS/AROS	_____	_____	_____	_____
APANELADOS	_____	_____	_____	_____
SOLEIRAS/PEITORIS	_____	_____	_____	_____
PROTECÇÃO ANTI-RÚIDO	_____	_____	_____	_____
PROTECÇÃO ANTI-FOGO	_____	_____	_____	_____
SADAS DE EMERGÊNCIA	_____	_____	_____	_____
OBSERVAÇÕES	_____	_____	_____	_____

Reabilitação do Edifício do BUPI

Desenho: **PORMENORES DE VÃOS**
 Requerente: **Município de Valpaços**
 Desenhado: **A. Escudeiro (Des.)** Projectado: _____ Aprovado: **Normando Vieira (Eng.)**



Data: **Março 2024**
 Esc.: **1/50**