




PLANTA R/CHÃO - EXISTENTE

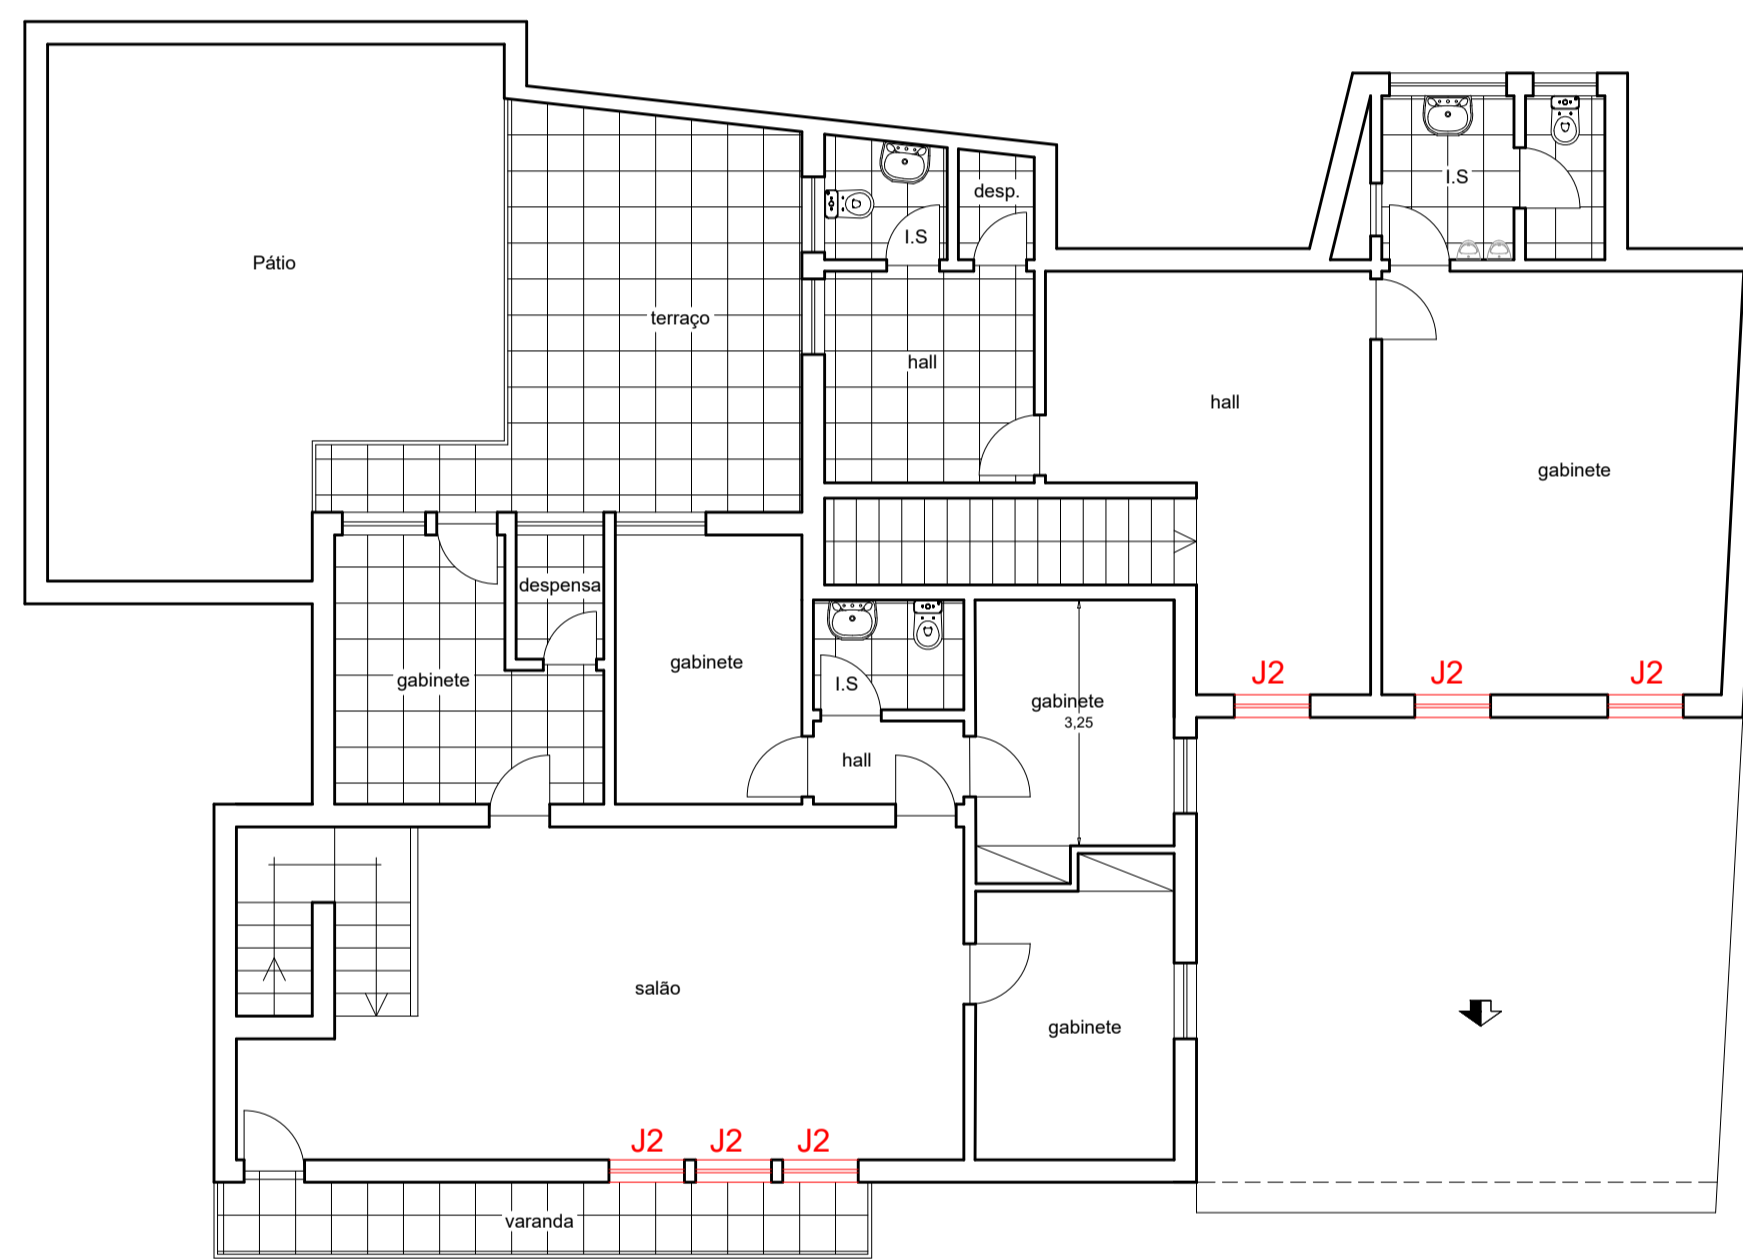

1º ANDAR - EXISTENTE

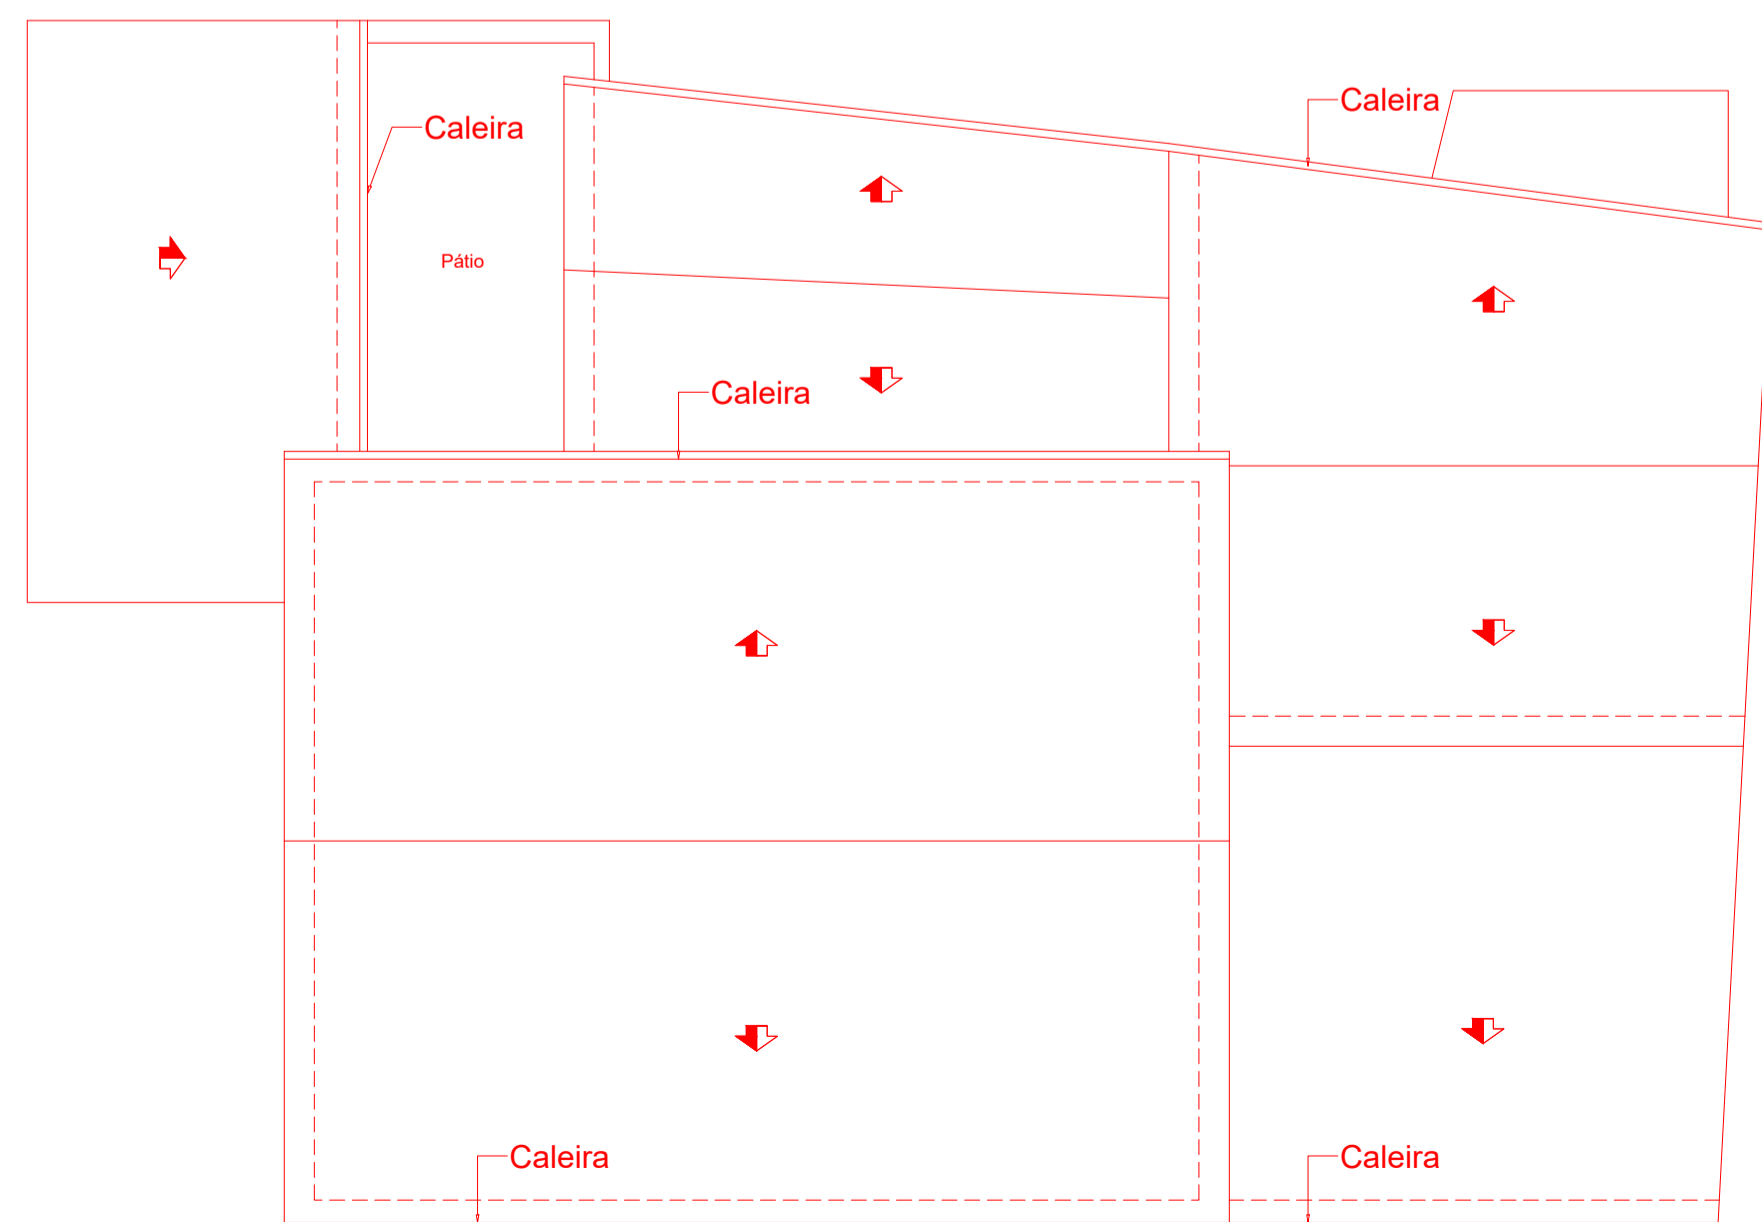

COBERTURA A CONSTRUIR

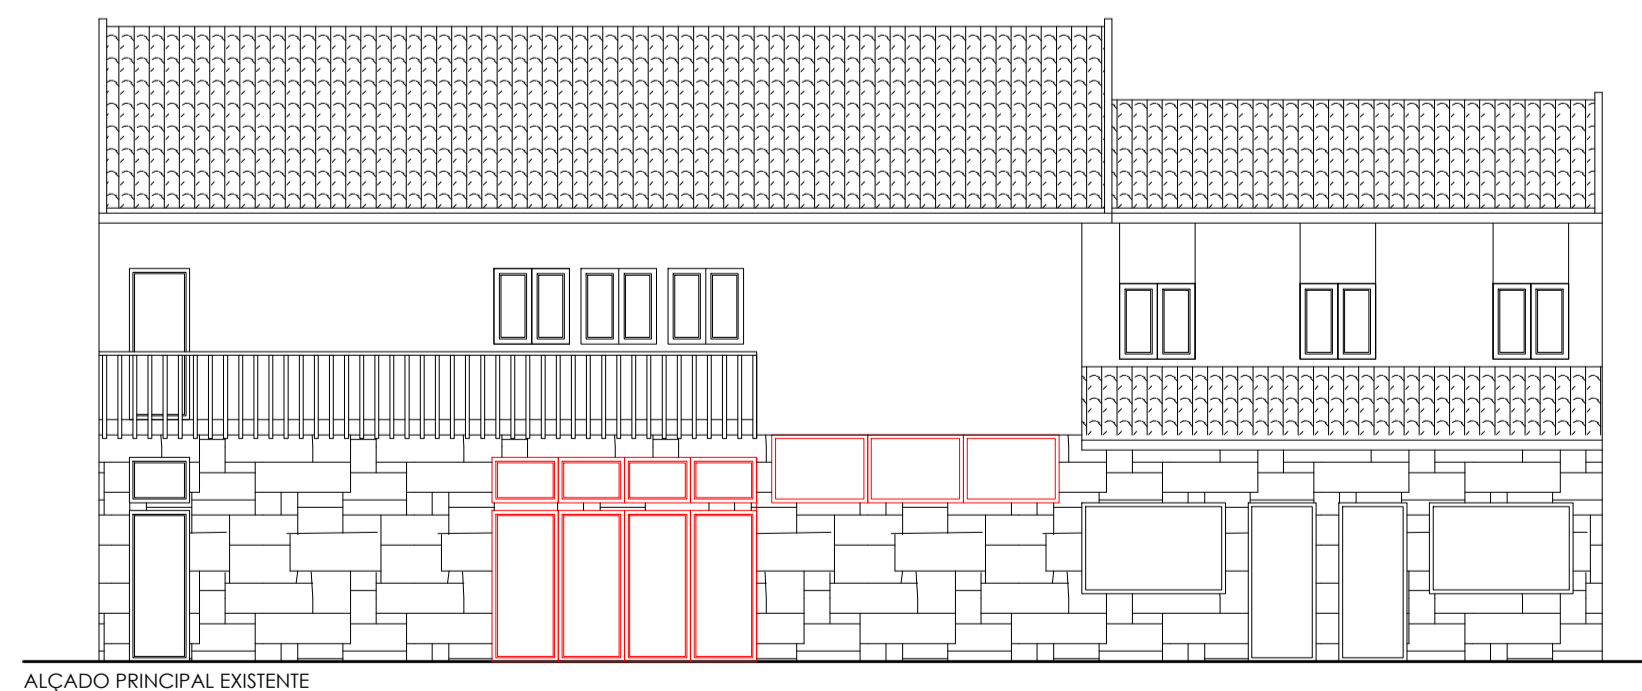

ALÇADO PRINCIPAL EXISTENTE

Legenda:

- A construir
- A demolir
- A manter

Reabilitação do Edifício do BUP1

| | | | |
|--|------------------------------------|------------------|-----------------------|
| Desenho: Plantas e alçados a construir | Requerente: Município de Valpaços | Data: Março 2024 | CMV S E C D |
| Desenhado: Victor Esteves (Des.) | Projectado: Normando Vieira (Eng.) | Escala: 1/100 | |