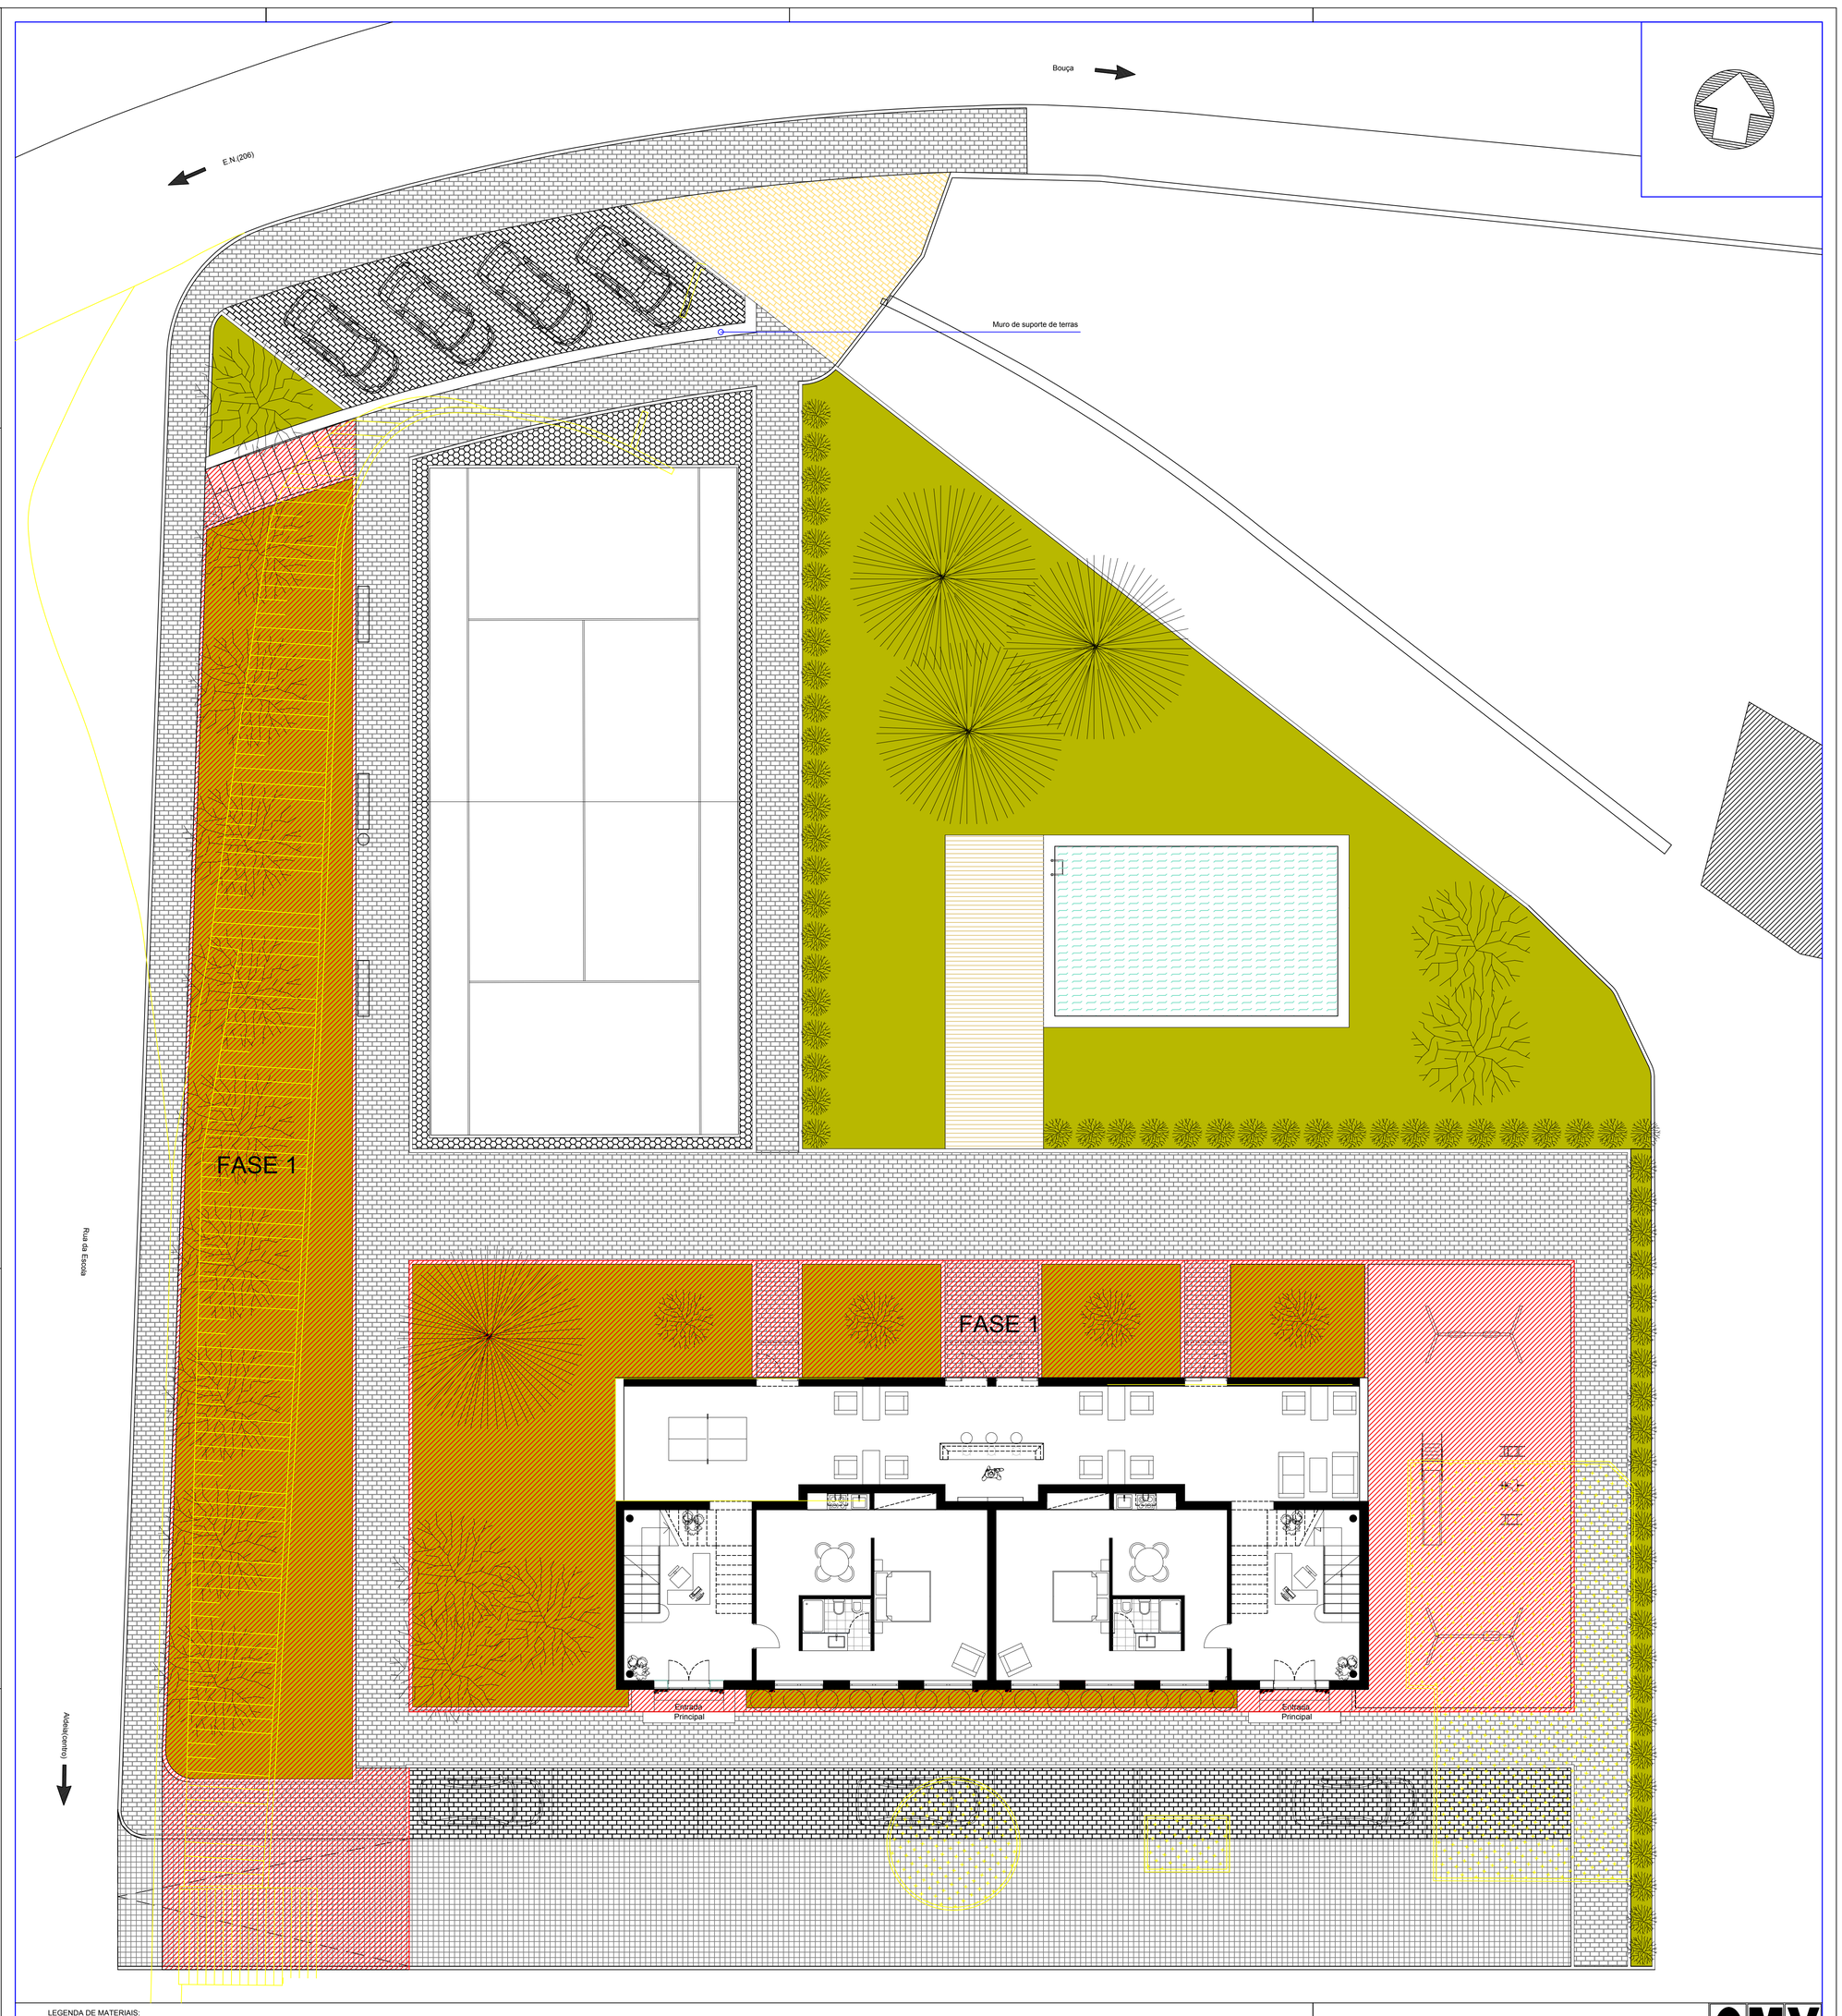

LEGENDA DE MATERIAIS:

- Pavimento em borracha multicolor
- Patela retangular de betão amarelo
- Patela retangular de betão vermelho
- Patela retangular de betão multicolor
- Camada em relva sintética
- Patela de betão hexagonal vermelha
- Cubo de granito cinzento 5x5cm e lancil em granito e 20cm
- Deck de madeira
- FASE 1 Delimitação
- DEMOLIÇÃO

ARRANJOS EXTERIORES DO ALOJAMENTO LOCAL DOS POSSACOS

CMV DECD
DEPARTAMENTO DE EDUCAÇÃO CULTURA E DESPORTO

Desenho:	PLANTA DE ARRANJOS EXTERIORES - DELIMITAÇÃO DA FASE DE INTERVENÇÃO (FASE 1)
Requerente:	Câmara Municipal de Valpaços
Desenhou:	Projectou: Aprovou:
Data:	Fev. 2024
Esc.:	1/100
	02