

1




ZEA

Equipamento BragPLAY, balanço ZEA (AQL – 1.30m) composto por pórtico simples, 1 varão horizontal Ø80mm em aço galvanizado, sistema de rotação em aço inox com rolamentos, 4 prumos em madeira 90x90mm cor cerejeira, 2 painéis decorativos em bragpo, 1 assento plano e uma cadeira bebé ambas em borracha termoplástica com correntes galvanizadas Ø5mm e ferragens em aço electrozincado. Fixação ao solo tipo Y (chumbar).

Medidas gerais (CxLxA): 3300x1750x2400mm
Área de segurança: 28m² | Área livre: 6400x5300mm
Faixa etária: 2-14 anos


2

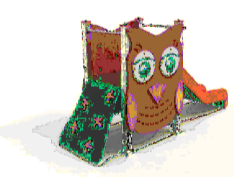

MOCHO

Equipamento multifuncional em formato e cor de um "Mocho" com estrutura em inox. Constituído por: - 1 estrutura Mocho (AQL - 0,90m), com prumos em alumínio de 90x90mm, painéis em forma de Mocho. Plataforma com estrutura galvanizada revestida a preto. - 1 rampa de escalada (AQL - 1m) em contraplacado marítimo antiaderente castanho com 6 pedras de escalada. - 1 Escorrega (AQL - 1m) rotomoldado com painel de resguardo. Incluindo 1 guarda corpos curvo e 1 guarda corpos reto ambos em tubo Ø40 mm em aço inox e todas as ferragens em aço inox, A2, incluindo todos os materiais necessários à sua correta colocação, incluindo fornecimento de materiais, carga, transporte, descarga, aplicação e demais trabalhos e acessórios complementares. Medidas gerais (CxLxA): 3346x958x1739mm.

3

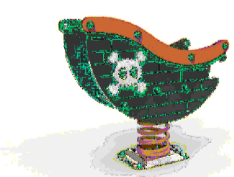


MOLA BARBOSSA 1 LUGAR

Equipamento BragPLAY, mola BARBOSSA (AQL – 0.45m), composta por 1 assento, 2 painéis laterais em forma de barco de pirata e painéis decorativos em Bragpo, 2 barras de apoio em tubo Ø25mm em aço inox, uma para as mãos e outra para os pés, 1 mola em espiral cor amarela. Ferragens em aço electrozincado. Fixação ao solo tipo X (aparafusar).

Medidas gerais (CxLxA): 900x470x790mm
Área de segurança: 13.5m² | Área livre: 3900x3420mm
Faixa etária: 2-8 anos


4

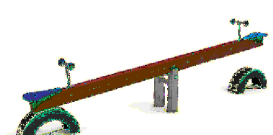

Boleto2

Equipamento BragPLAY, balancé BOLETO 2 (AQL – 0.80m), composto por estrutura horizontal em madeira 90x90mm cor cerejeira, com sistema oscilatório em aço galvanizado e 2 assentos em bragpo. 2 pegas "T" em tubo de aço inox, 2 pneus em borracha natural no chão para amortização. Ferragens em aço electrozincado. Fixação ao solo tipo Y (chumbar).

Medidas gerais (CxLxA): 3100x300x750mm
Área de segurança: 20m² | Área livre: 6200x3300mm
Faixa etária: 3-14 anos

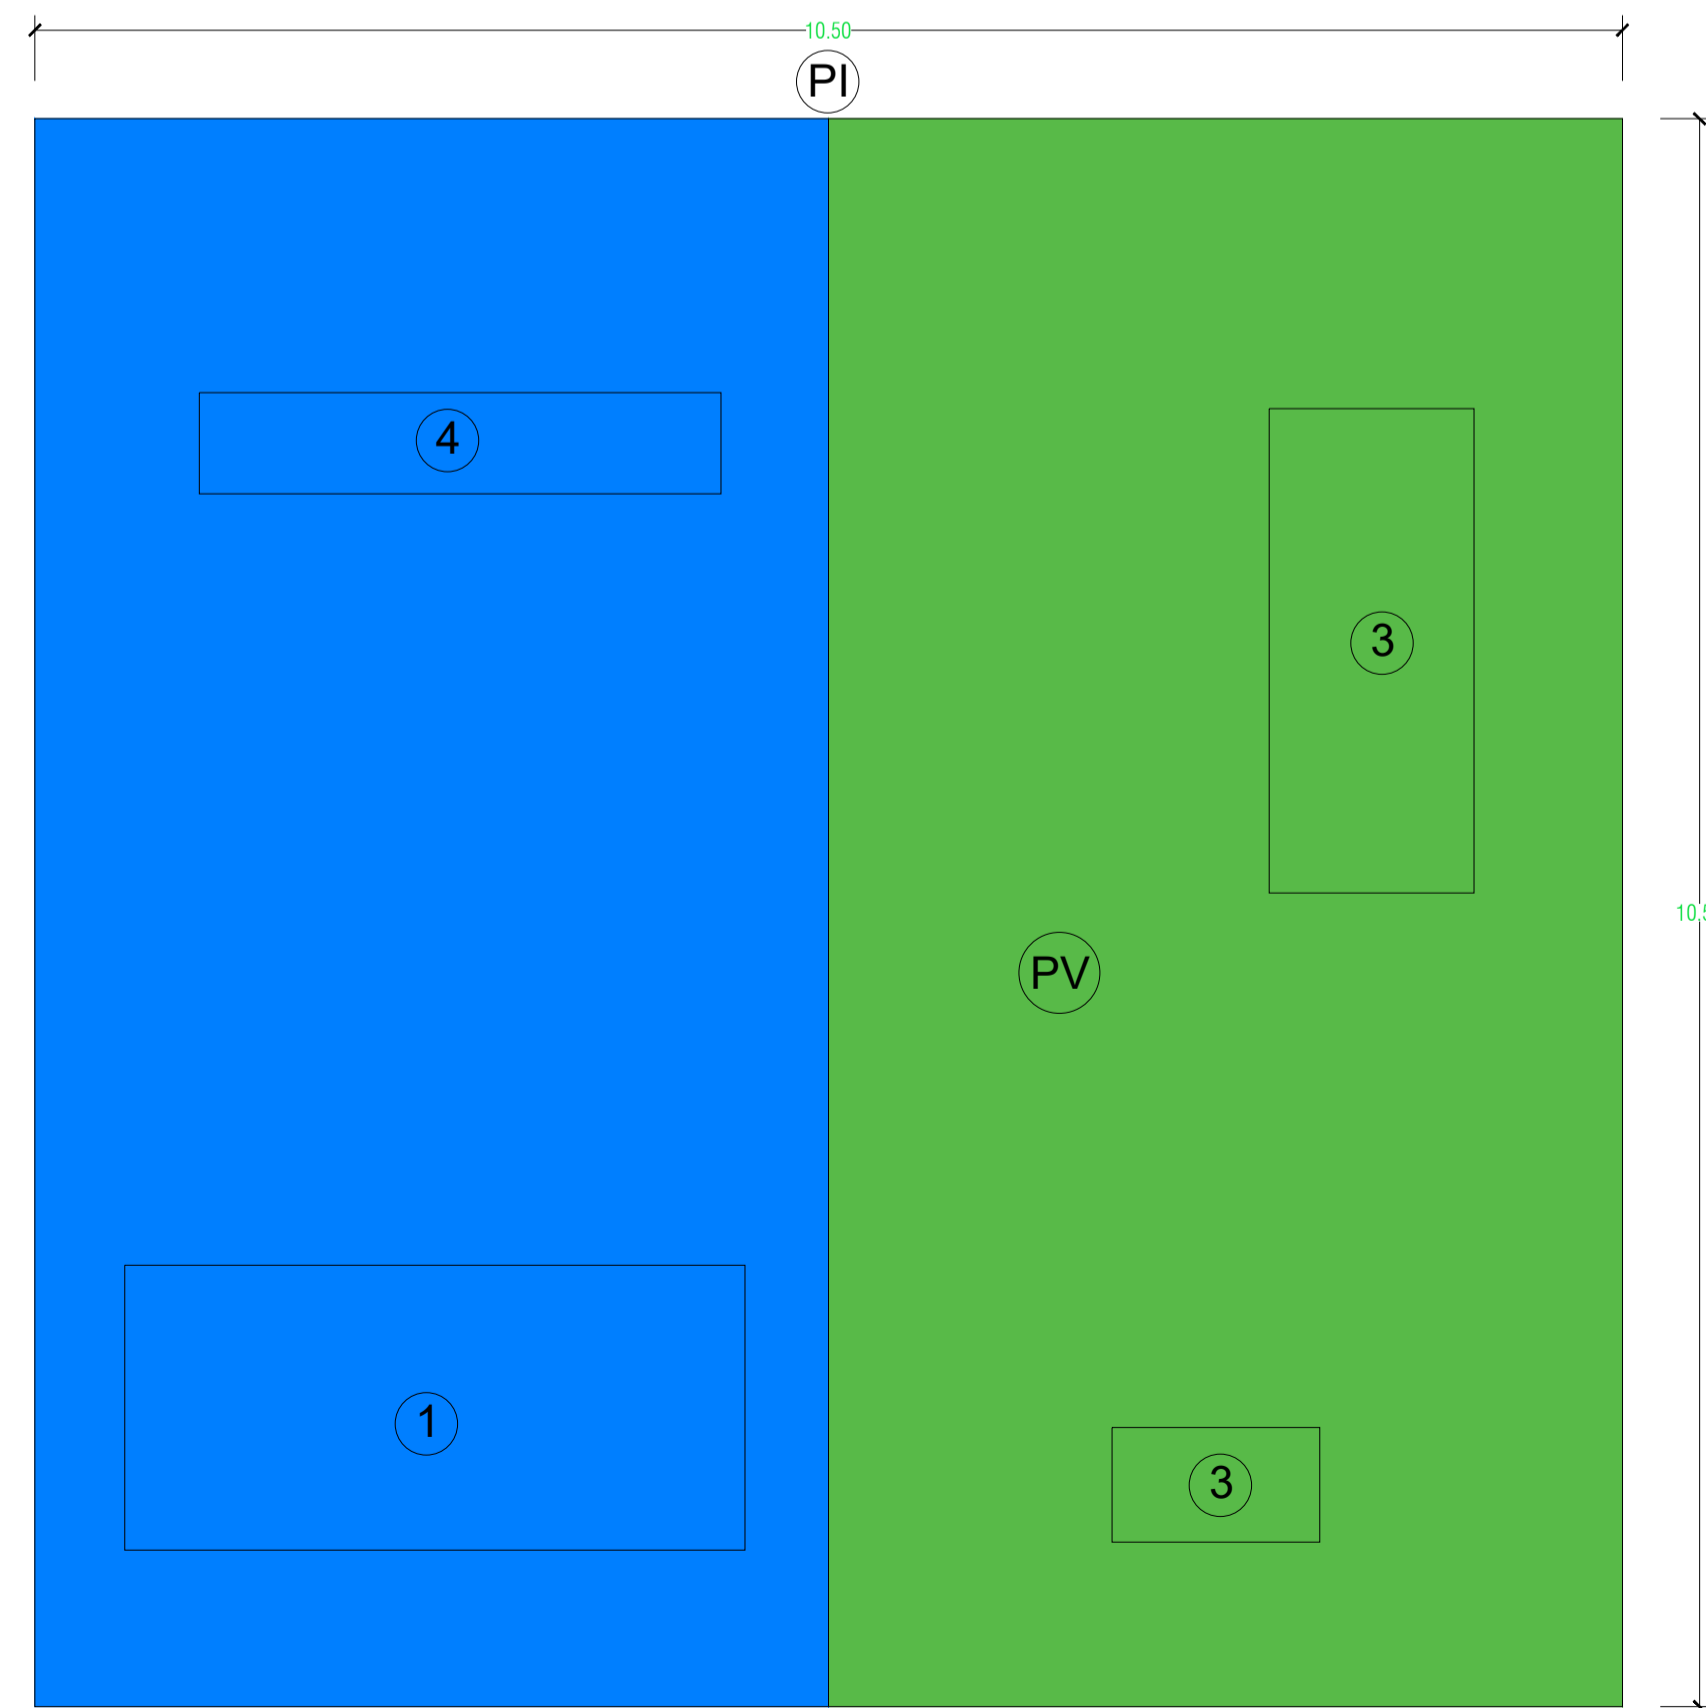


PI



PAINEL INFORMATIVO 62X92CM ALUMINIO REFLECT.

Equipamento BragURBAN, painel INFORMATIVO, totalmente fabricado em alumínio lacado ao RAL 7035 com textos em impressão digital. Medidas gerais (CxLxA): 620x25x920mm

PV

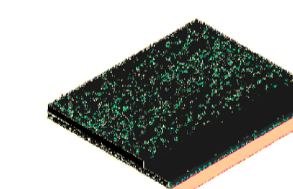

PAVIMENTO

EPDM verde, com 11mm de espessura.
EPDM azul, com 11mm de espessura.

Construção de Parque Infantil na Escola EB1/JI Professor Ribeiro
Machado em Vilarandelo

Desenho: PLANTA

Requerente: Município de Valpaços

Desenhado: Victor Esteves (Des.)

Projectado:

Aprovado: Normando Vieira (Eng.)



Data: ABRIL 2024

Escala: 1/50

02