Legenda:

01	ZONA PRINCIPAL DE ENTRADA	12.52 m2
02	SALA DE VELÓRIO	36.83 m2
03	MESA PARA SUPORTAR O CAIXÃO	
04	ALTAR	
05	CRUZ DE CRISTO MOVIVEL - PERMITE O SEU ARMAZENAMENTO QUANDO OUTRAS RELIGIÕES A USUFRUIR DESTE ESPAÇO ASSIM NÃO O PERMITAM	
06	ANTECAMARA DE ACESSO AO W.C.	
07	WC - HOMENS	
08	WC - SENHORAS	
09	ALPENDRE	
10	ARRUMOS	
	LIMITE DO ARTIGO	

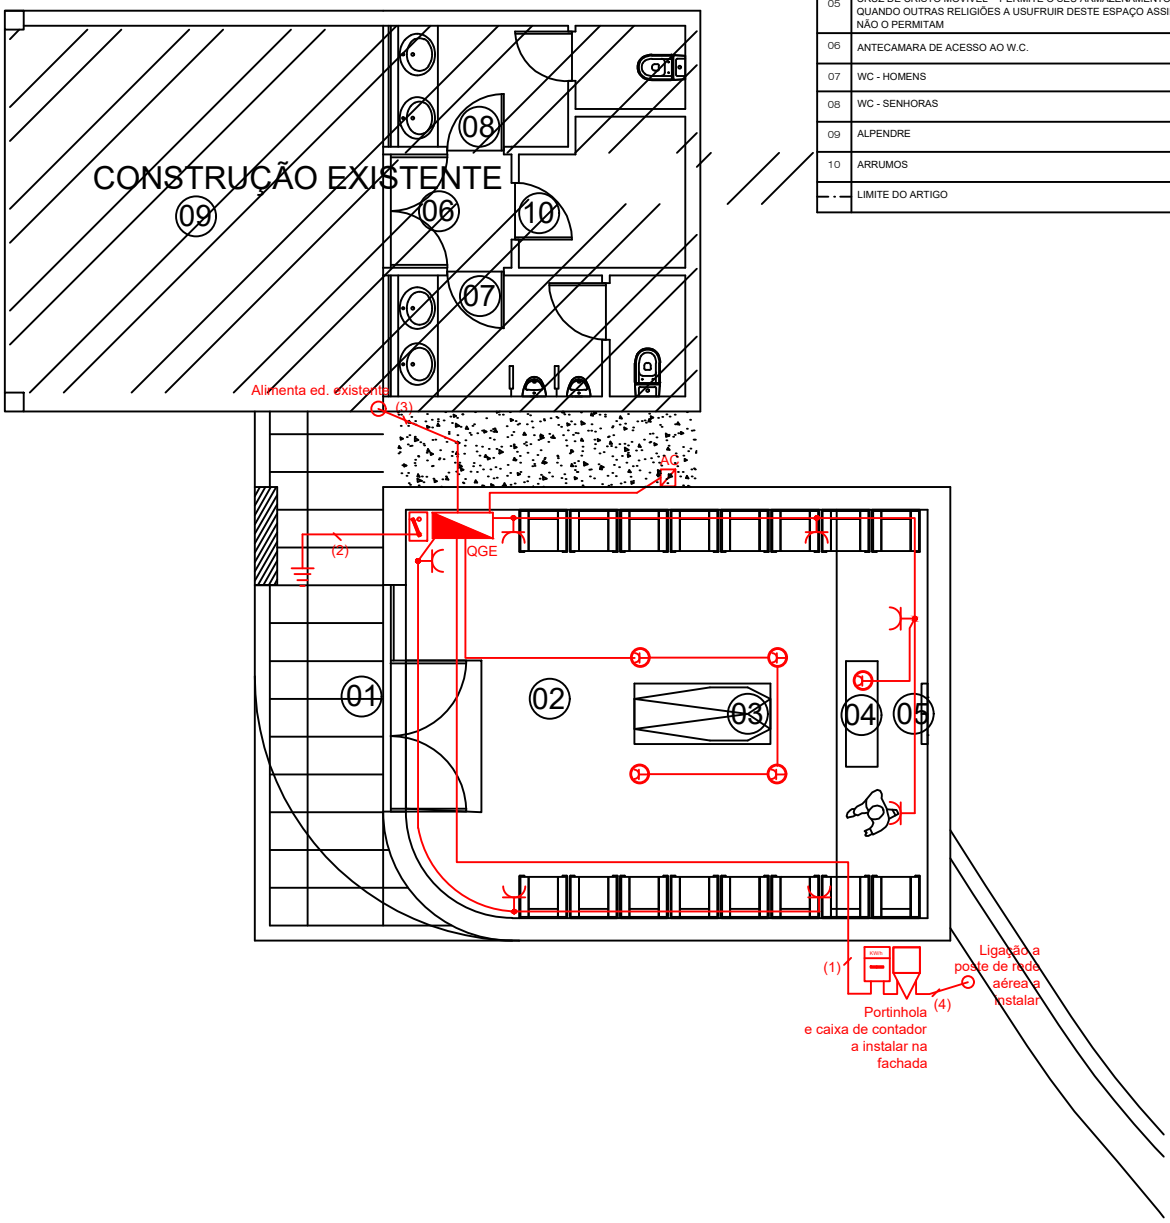

(1) - XV 2X10 / TUBO CORRUGADO Ø 50 mm (IK>=08)
(2) - H07V-R 16 / TUBO CORRUGADO Ø 32 mm (IK>=08)
(3) - XV 3G4 / TUBO CORRUGADO Ø 32 mm (IK>=08)
(4) - LSVAV 2X16 / TUBO CORRUGADO Ø 63 mm (IK>=08)

SIMBOLOGIA:

- QUADRO ELÉTRICO
- TOMADA MONOFÁSICA
- 2x TOMADA MONOFÁSICA DUPLA
- CAIXA DE LIGAÇÃO DE EQUIPAMENTO
- CAIXA DE ENCASTRAR EM PAVIMENTO COM 1 TOMADA MONOFÁSICA

PROJETO:	CAPELA MORTUÁRIA DE PÓVOA DE LILA	
Folha: 01	REQUERENTE: **MUNICÍPIO DE VALPAÇOS** LOCAL : **Póvoa de Lila - Valpaços**	**Data:** **março de 2024**
Escala: 1/100 **Unidade:**	PROJECTO DE INFRAESTRUTURAS - ELETRICIDADE **CIRCUITOS DE DISTRIBUIÇÃO DE ENERGIA** **TOMADAS DE USO GERAL**	**O Projetista,**

Legenda:

01	ZONA PRINCIPAL DE ENTRADA	12.52 m2
02	SALA DE VELÓRIO	36.83 m2
03	MESA PARA SUPORTAR O CAIXÃO	
04	ALTAR	
05	CRUZ DE CRISTO MOVIVEL - PERMITE O SEU ARMAZENAMENTO QUANDO OUTRAS RELIGIÕES A USUFRUIR DESTE ESPAÇO ASSIM NÃO O PERMITAM	
06	ANTECAMARA DE ACESSO AO W.C.	
07	WC - HOMENS	
08	WC - SENHORAS	
09	ALPENDRE	
10	ARRUMOS	
— · —	LIMITE DO ARTIGO	

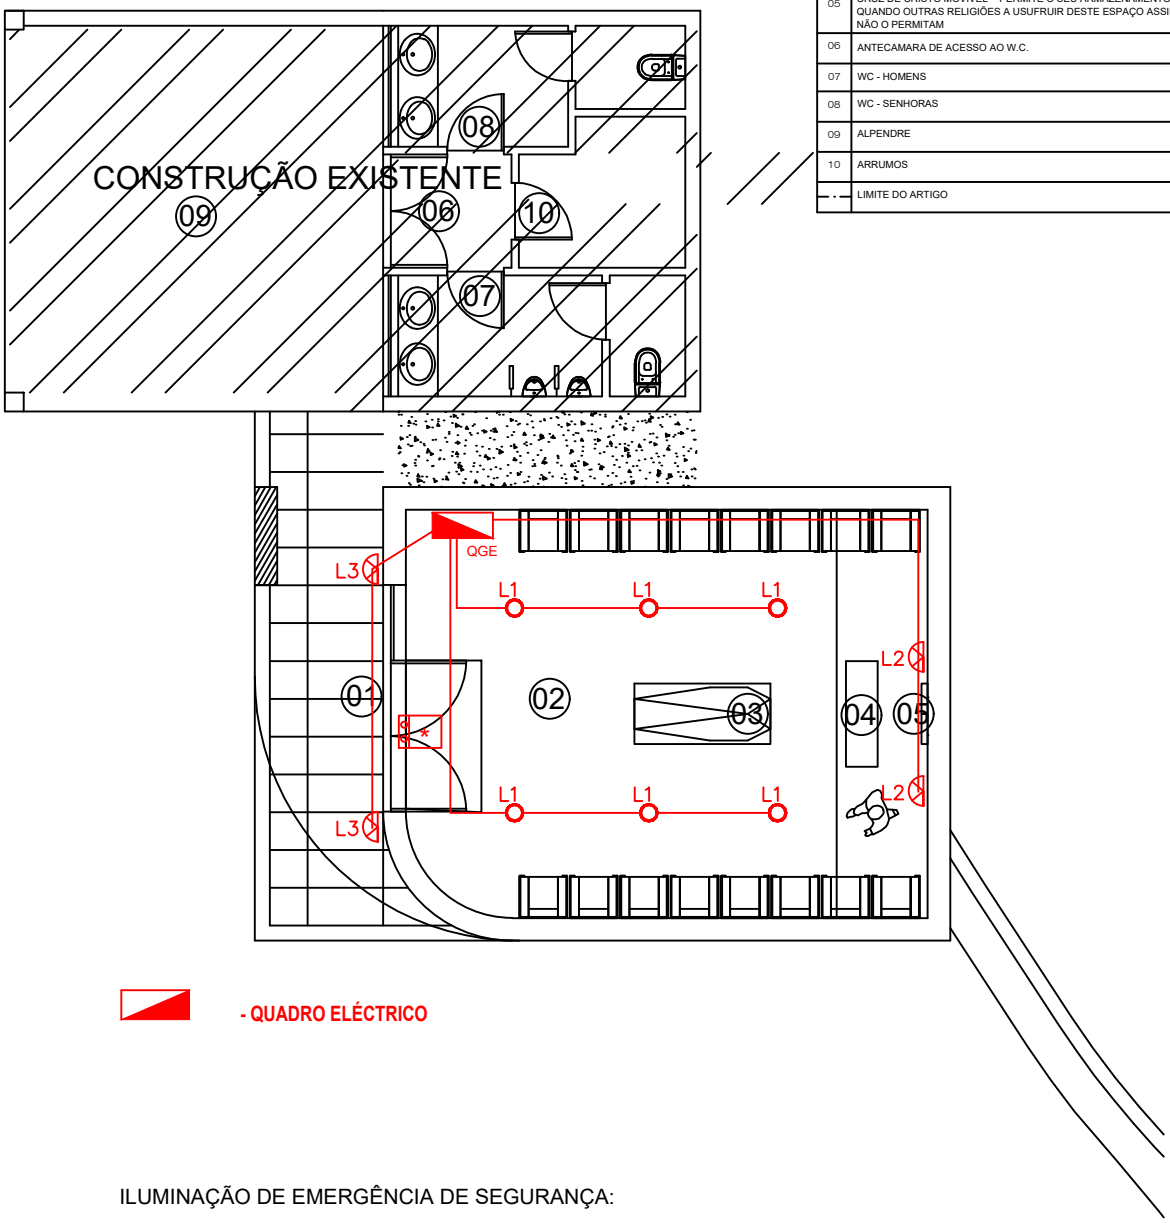

- QUADRO ELÉCTRICO

ILUMINAÇÃO DE EMERGÊNCIA DE SEGURANÇA:

* Bloco de iluminação de segurança permanente e autónoma.

Bloco de iluminação de segurança não permanente e autónoma.

Ref.	Tipo de equipamento	Potência
L1	Donwlight de encastrar redondo do tipo placa em LED, cor 4000 º	12 watts
L2	Aplique decorativo de parede em LED, cor 3000 º	15 watts
L3	Aplique decorativo de parede em LED, cor 3000 º, IP 54	15 watts

PROJETO:	CAPELA MORTUÁRIA DE PÓVOA DE LILA	
Folha: 02	REQUERENTE: **MUNICÍPIO DE VALPAÇOS** LOCAL : **Póvoa de Lila - Valpaços**	**Data:** **março de 2024**
Escala: **1/100** **Unidade:**	PROJECTO DE INFRAESTRUTURAS - ELETRICIDADE **CIRCUITOS DE ILUMIINAÇÃO GERAL** **ILUMINAÇÃO E SINALIZAÇÃO DE EMERGÊNCIA**	**O Projetista,**

IP 21 IK07 CLASSE II

Q.G.E. QUADRO ELECTRICO –

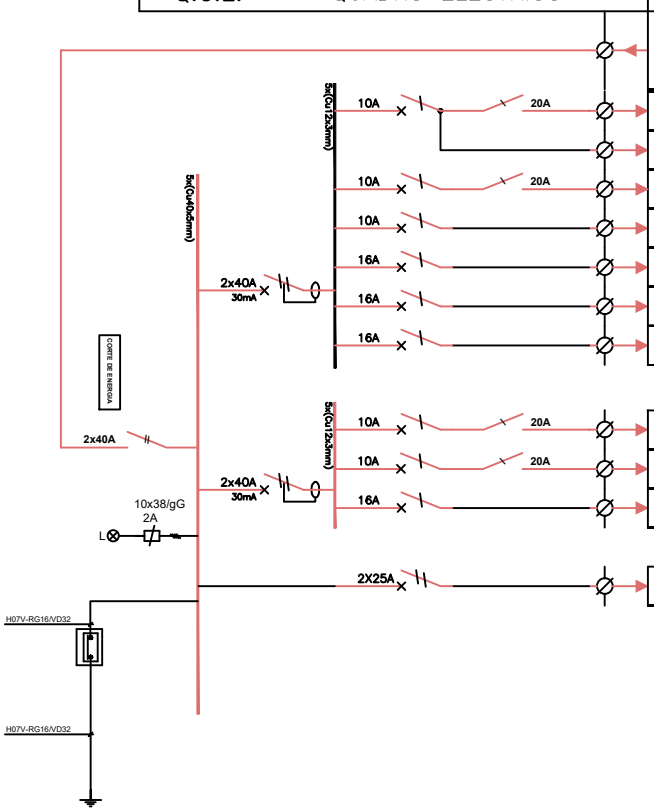

N–	CANALIZACAO	DESIGNACAO
	XV 2X10	CONTADOR
1	XG(Zh)–U3G1.5	ILUM. GERAL 1
2	XG(Zh)–U3G1.5	ILUM. EMERGÊNCIA
3	XG(Zh)–U3G1.5	ILUM. HALL EXTERIOR
4	XG(Zh)–U3G1.5	RESERVA EQUIPADA
5	XG(Zh)–U3G2.5	TOM. USOS GERAIS
6	XG(Zh)–U3G2.5	TOM. USOS GERAIS
7	XG(Zh)–U3G2.5	TOMADAS DE PAVIMENTO
8	XG(Zh)–U3G1.5	ILUM. GERAL 2
9	XG(Zh)–U3G1.5	ILUM. PAREDE SALA
10	XG(Zh)–U3G2,5	AR CONDICIONADO
10	XG(Zh)–U3G4	Q. PARCIAL ED EXISTENTE

30% ESPAÇO DE RESERVA

PROJETO:	CAPELA MORTUÁRIA DE PÓVOA DE LILA	
Folha: 03	REQUERENTE: **MUNICÍPIO DE VALPAÇOS** LOCAL : **Póvoa de Lila - Valpaços**	**Data:** **março de 2024**
Escala: **1/100** **Unidade:**	PROJECTO DE INFRAESTRUTURAS - ELETRICIDADE **ESQUEMAS UNIFILIAR DO QUADRO ELÉTRICO**	**O Projetista,**

Legenda:

01	ZONA PRINCIPAL DE ENTRADA	12.52 m2
02	SALA DE VELÓRIO	36.83 m2
03	MESA PARA SUPORTAR O CAIXÃO	
04	ALTAR	
05	CRUZ DE CRISTO MOVIVEL - PERMITE O SEU ARMAZENAMENTO QUANDO OUTRAS RELIGIÕES A USUFRUIR DESTE ESPAÇO ASSIM NÃO O PERMITAM	
06	ANTECAMARA DE ACESSO AO W.C.	
07	WC - HOMENS	
08	WC - SENHORAS	
09	ALPENDRE	
10	ARRUMOS	
— · —	LIMITE DO ARTIGO	

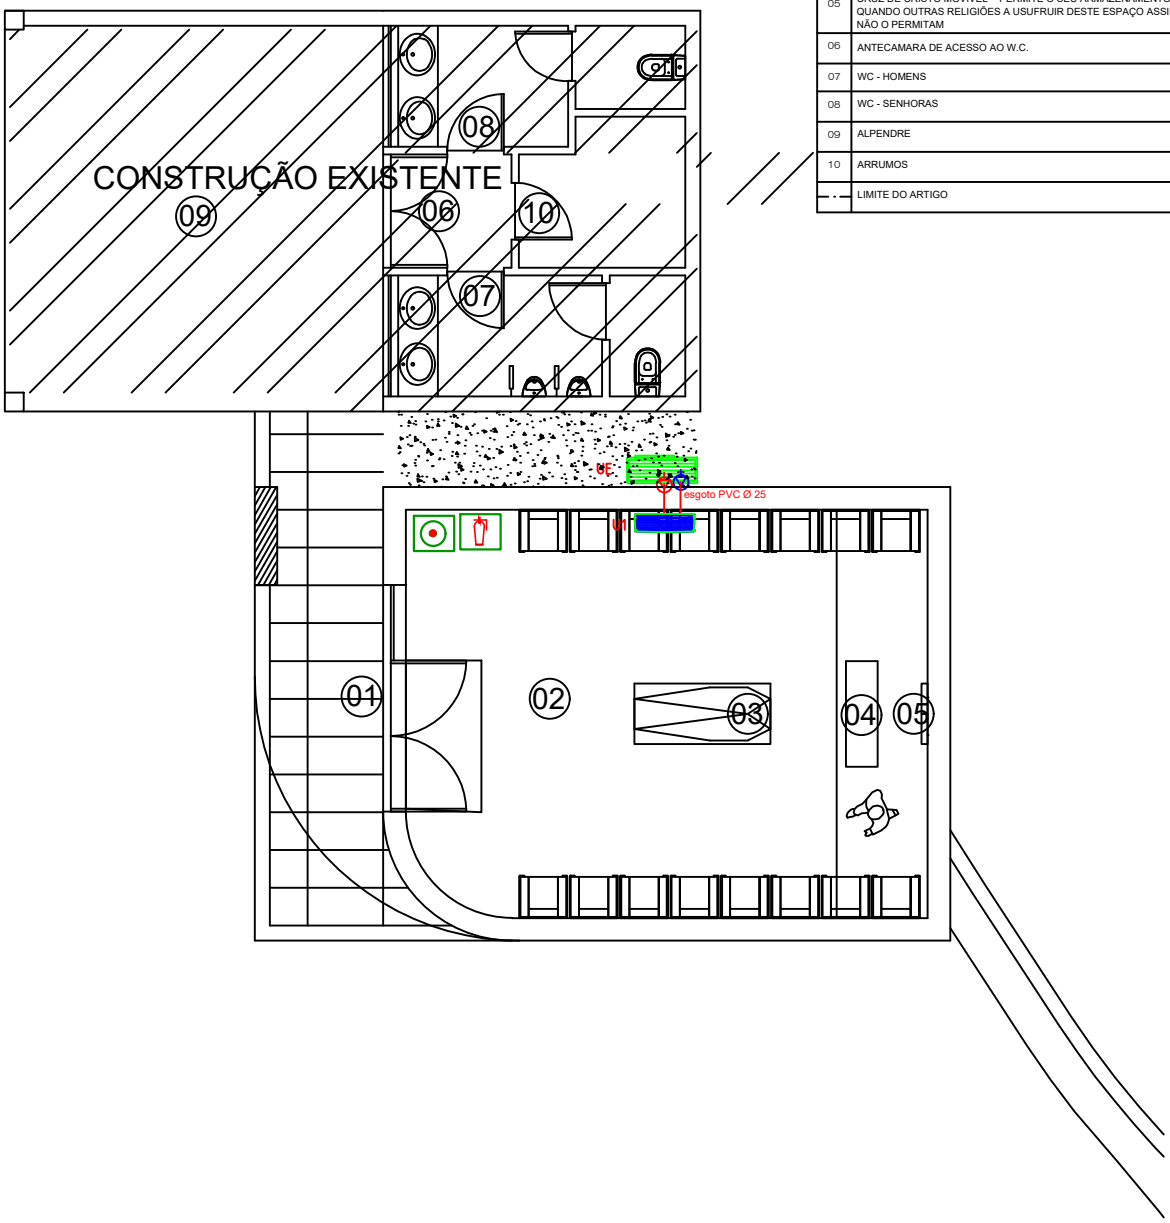

PROJETO:	CAPELA MORTUÁRIA DE PÓVOA DE LILA	
Folha: 04	REQUERENTE: **MUNICÍPIO DE VALPAÇOS** LOCAL : **Póvoa de Lila - Valpaços**	**Data:** **março de 2024**
Escala: **1/100** **Unidade:**	PROJECTO DE INFRAESTRUTURAS - ELETRICIDADE LOCALIZAÇÃO DE EQUIPAMENTOS AC E REDES HIDRAULICAS	**O Projetista,**