

Pn

PONTO DE LUZ

P1 - Fita LED IP65


P2 - Projetor de chão LED IP65 - cor verde

P3 - Projetor de chão LED IP65 - cor branco quente

(1) - XV 3x2.5 / Corrugado Ø 32 mm (IK>=08)

(2) - Instalar 1 fita de 5 em 5 traves na pérgola

(3) - Ligação no poste existente

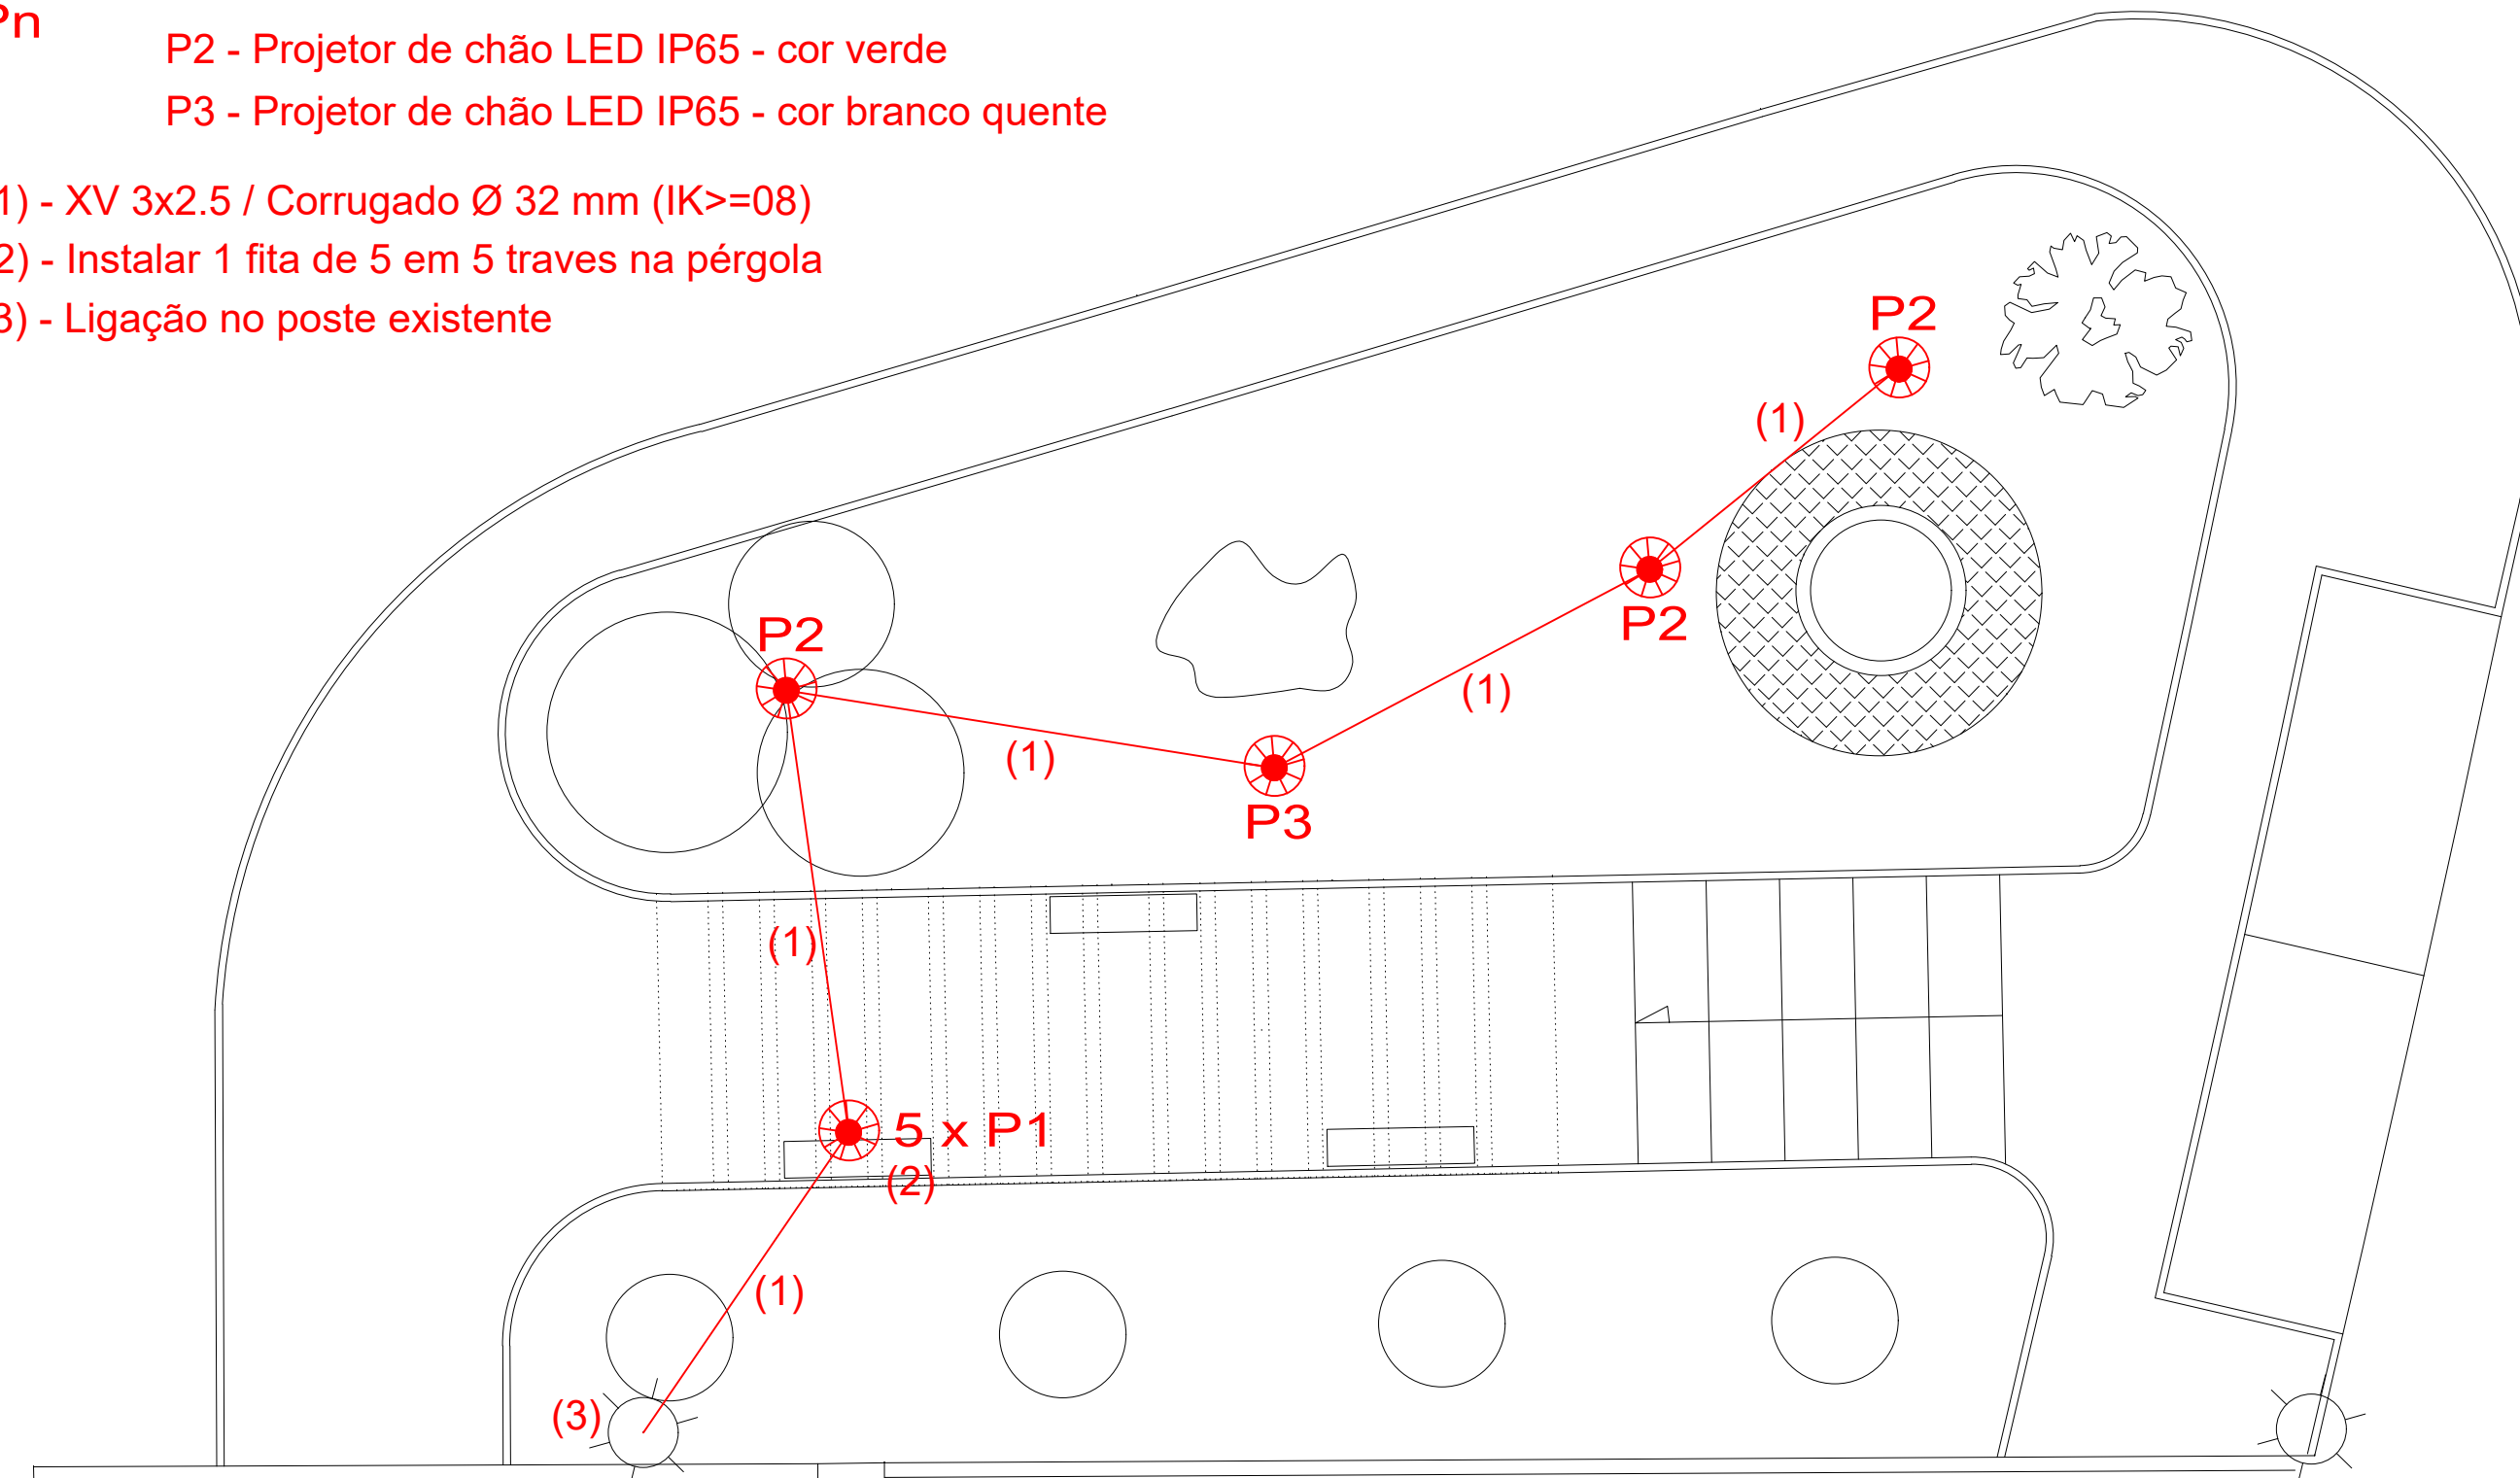

ARRANJO URBANÍSTICO DO JARDIM DA BOAVISTA EM VILARANDELO

Desenho: ILUMINAÇÃO

Requerente: Município de Valpaços

Projetou: Luis Mesquita (Eng.)

Aprovou: Normando Vieira (Eng.)



Data: JUNHO 2024

Esc.: 1/100

01