

Índice

00 - Índice

01 - Iluminação Pública

02 - Circuito de Tomadas, Iluminação e de Rede de Tubagens

03 - Ar condicionado

ARRANJOS EXTERIORES DO CENTRO DE SAÚDE DE VALPAÇOS

Desenho: Índice

Requerente: Município de Valpaços

Desenhou: Luís Mesquita (Eng.)

Projetou:

Aprovou:

Normando Vieira (Eng.)





DEPARTAMENTO DE EDUCAÇÃO, CULTURA E DESPORTO

Data: Fev. 2024

Esc.: S/E

00

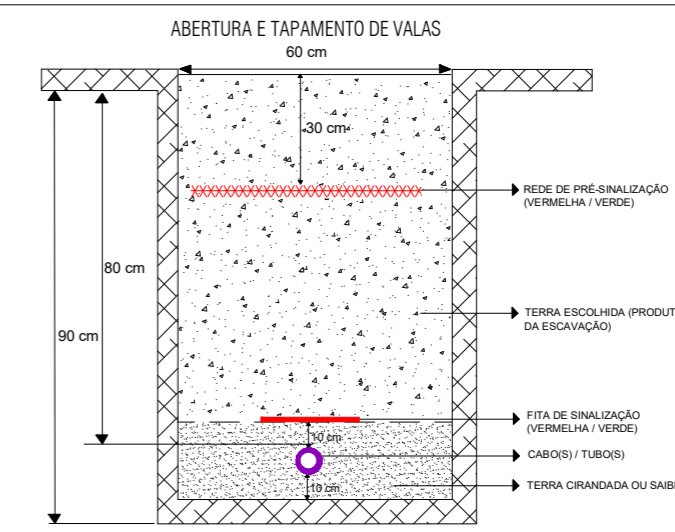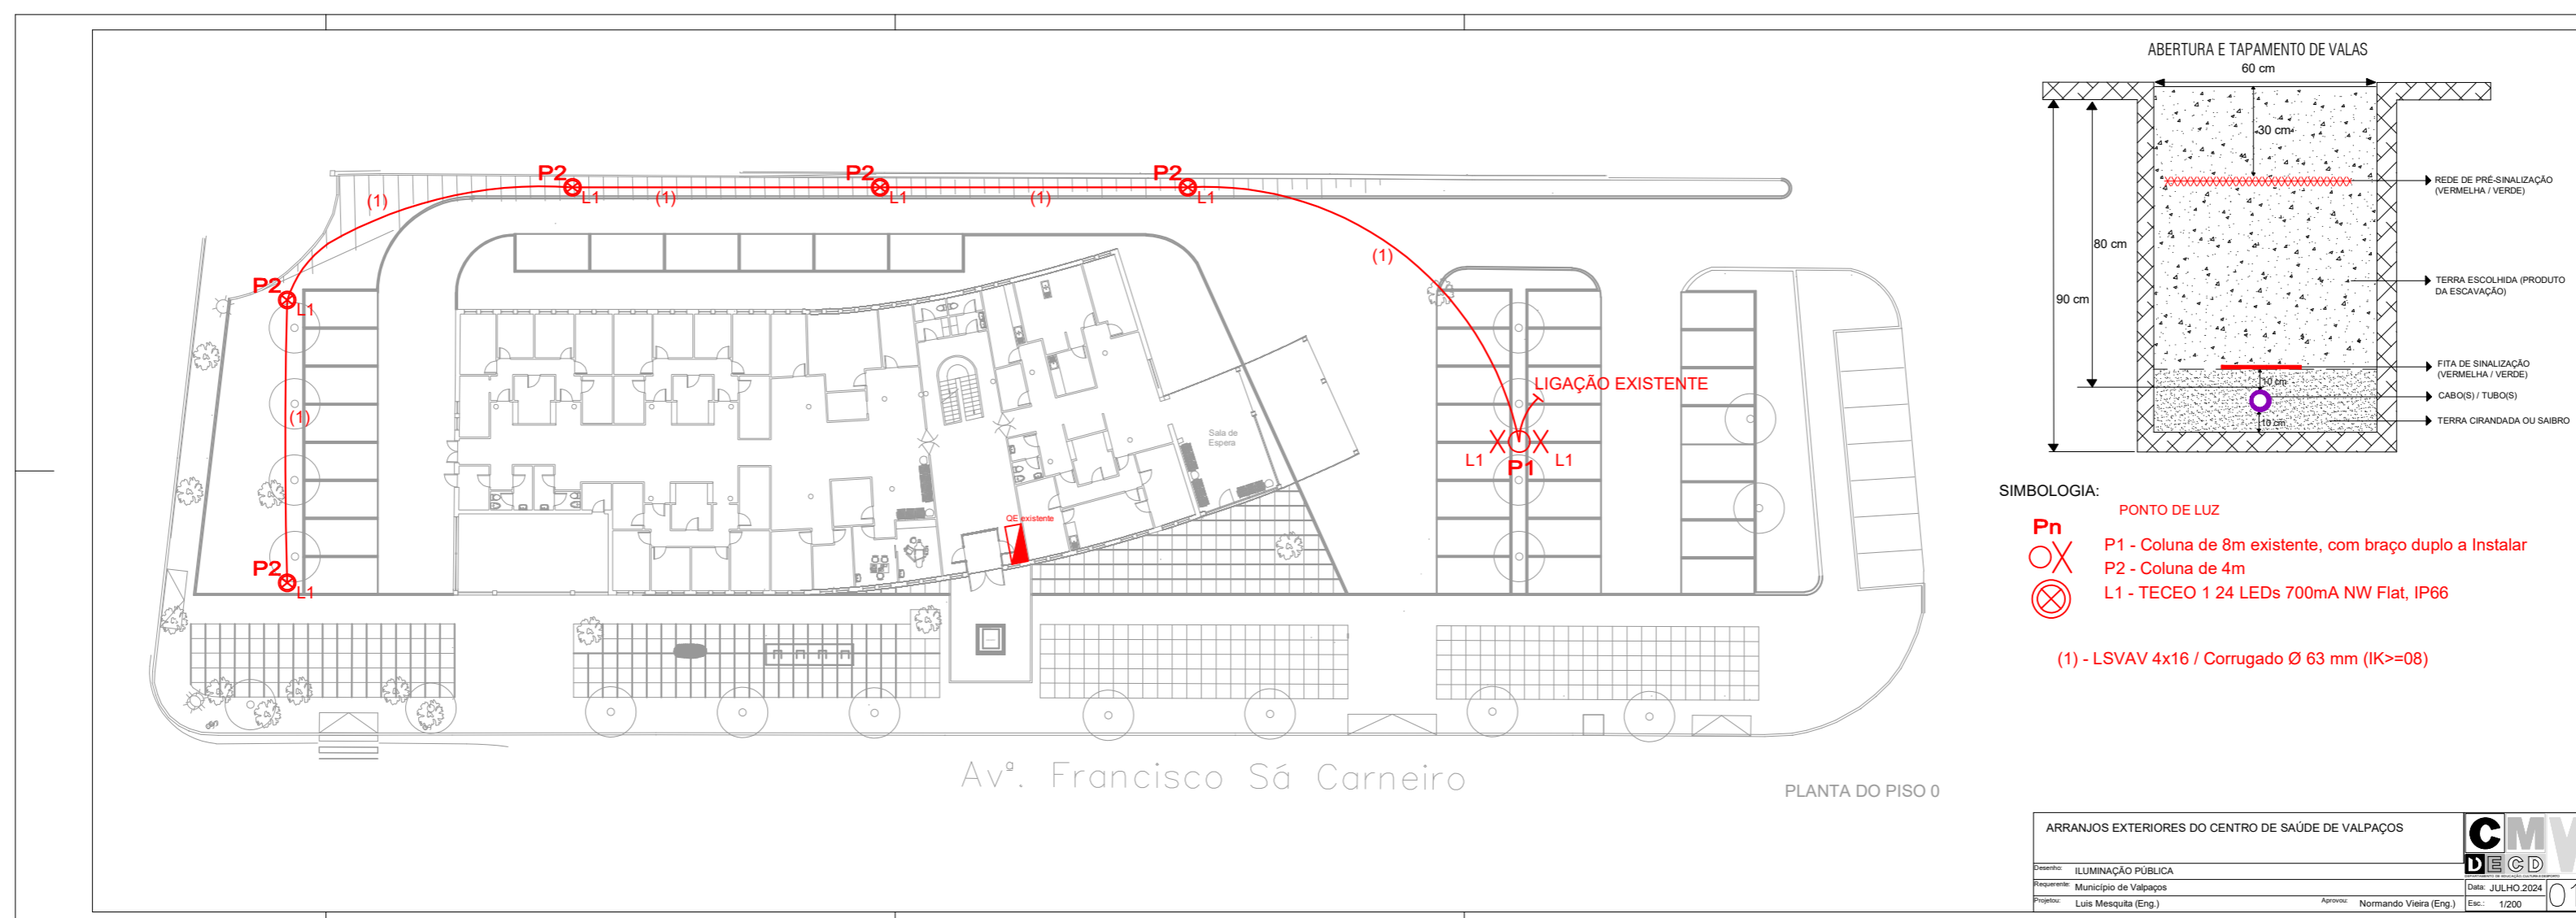


- SIMBOLOGIA:**
- Pn** PONTO DE LUZ
 - P1** - Coluna de 8m existente, com braço duplo a Instalar
 - P2** - Coluna de 4m
 - L1** - TECEO 1 24 LEDs 700mA NW Flat, IP66
- (1) - LSVAV 4x16 / Corrugado Ø 63 mm (IK>=08)

ARRANJOS EXTERIORES DO CENTRO DE SAÚDE DE VALPAÇOS		CMV D E C D
Obra:	ILUMINAÇÃO PÚBLICA	
Assessoria:	Município de Valpaços	
Projeto:	Luís Mesquita (Erg.)	
	Assessoria:	Normando Vieira (Erg.)
	Data:	JULHO 2024
	Escala:	1:200
		01



PLANTA DO PISO 0

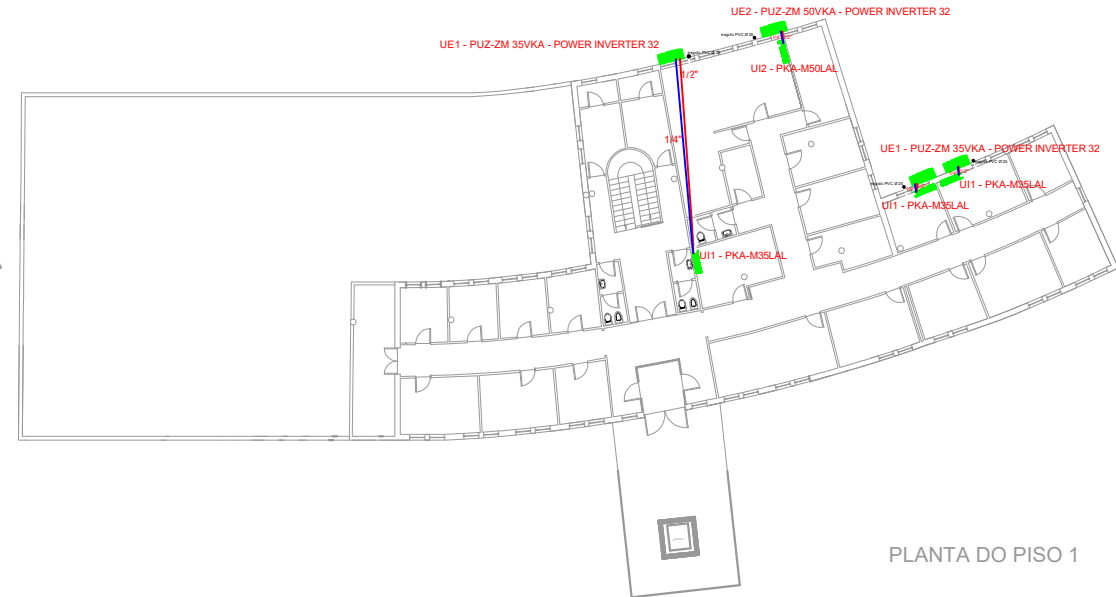

PLANTA DO PISO 1

ARRANJOS EXTERIORES DO CENTRO DE SAÚDE DE VALPAÇOS

Desenho: AC Climatização

Requerente: Município de Valpaços

Projeto: Luis Mesquita (Eng.)

Aprovou: Normando Vieira (Eng.)



Data: JULHO 2024

Esc.: 1/200

03