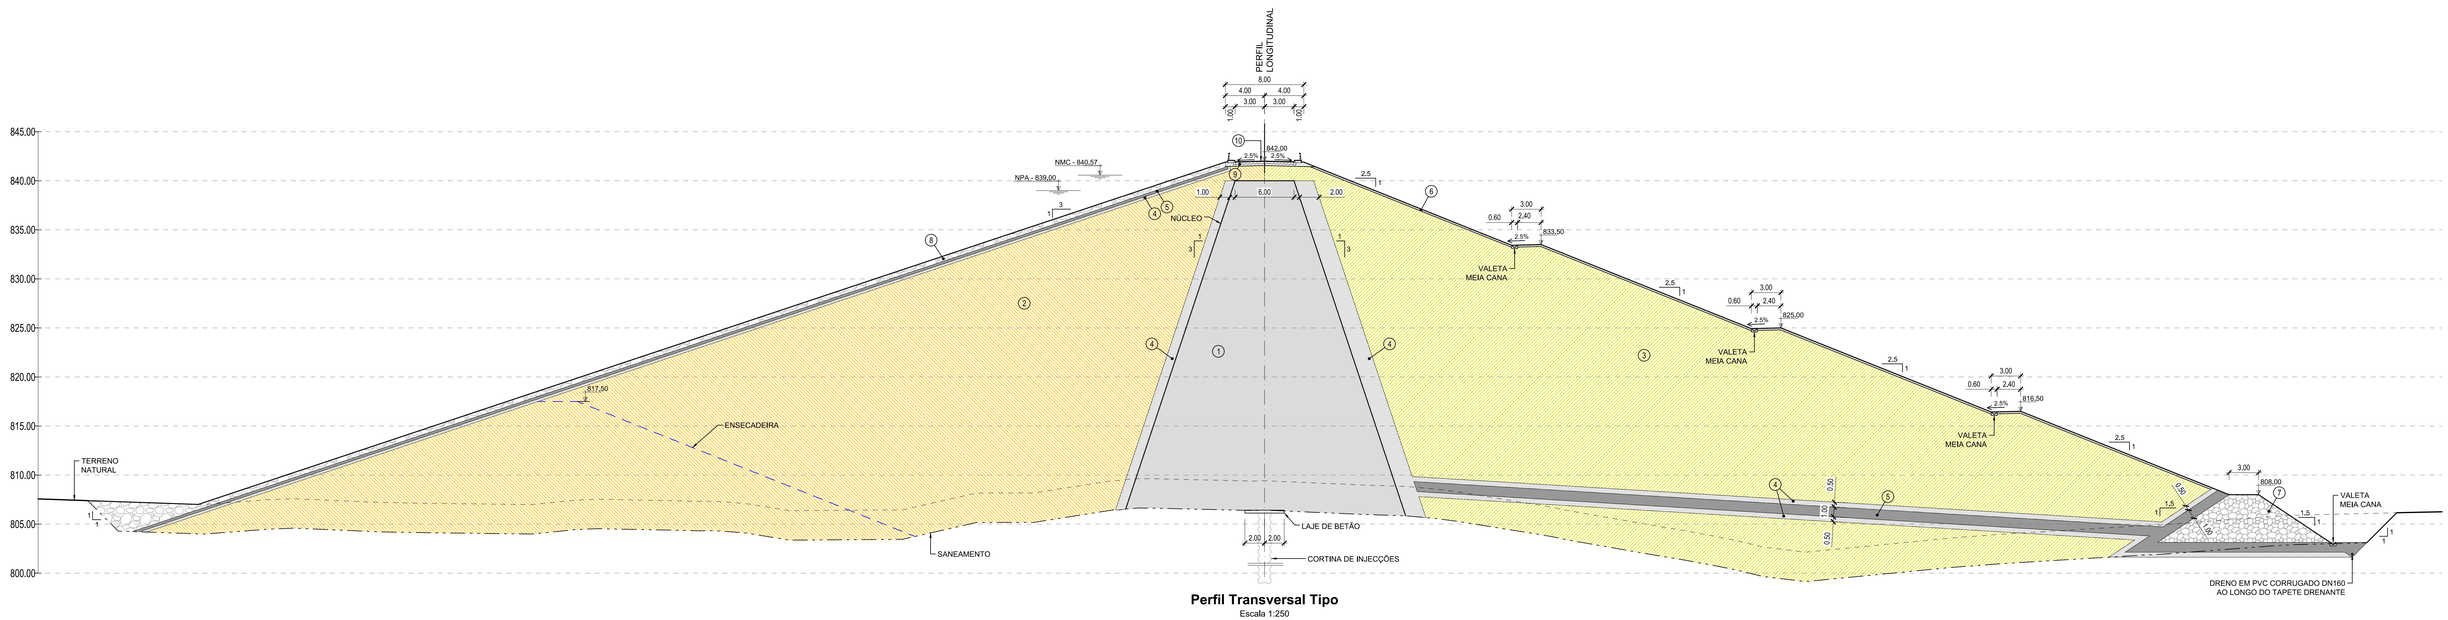

Perfil Transversal Tipo

Escala 1:250

MATERIAIS:

1. SOLOS COM PERCENTAGEM DE FINOS ≥30%;
2. SOLOS APLICADOS NO MACIÇO ESTABILIZADOR DE MONTANTE;
3. SOLOS APLICADOS NO MACIÇO ESTABILIZADOR DE JUSANTE;
4. FILTRO DE AREIA;
5. BRITA/CASCALHO;
6. TERRA VEGETAL;
7. ENROCAMENTO DE PÉ;
8. ENROCAMENTO DE PROTECÇÃO DO TALUDE DE MONTANTE (d_{50} =0.25m);
9. AGREGADO BRITADO DE GRANULOMETRIA EXTENSA COM CARACTERÍSTICAS DE BASE E SUB-BASE;
10. BETÃO BETUMINOSO.

Revisão	Designação	Desenhou	Aprovou	Data
Fase	ESTUDO PRÉVIO			
Projectou: Gustavo de Melo Fernando Ferreira	Desenhou: Pedro Andrade	Aprovou: Sofia Azevedo	Data: Janeiro 2019	
Código do Ficheiro: C646-RDS-EP-005	Contrato: C646	Escalas: 1:250		

MUNICÍPIO DE VALPAÇOS

ESTUDO PRÉVIO DAS INFAESTRUTURAS DO APROVEITAMENTO HIDROAGRICOLA DE MACEIRAS

BARRAGEM
PERFIL TRANSVERSAL TIPO

Campo d'Água Engenharia e Gestão, Lda.

Desenho nº: **005**

Revisão: **0**