




**ESTRUTURA DE ENTRADA  
PLANTA À COTA 811.20**  
Escala 1:100

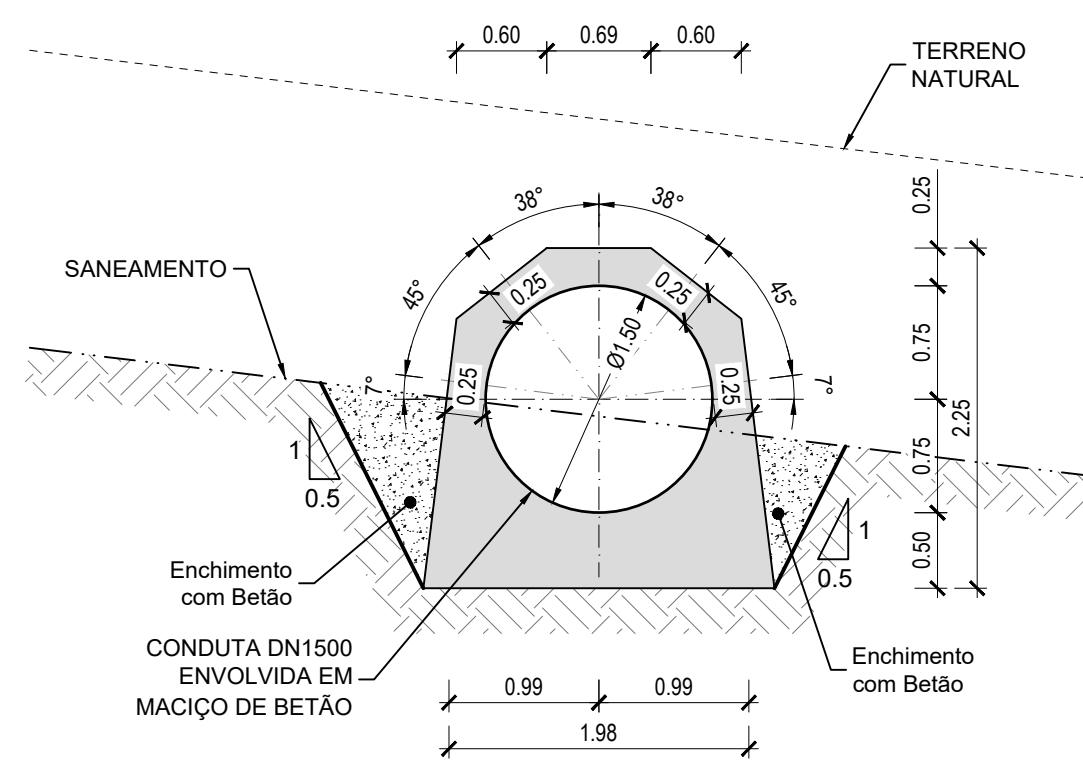

**SECÇÃO TIPO DA CONDUTA**  
Escala 1:50

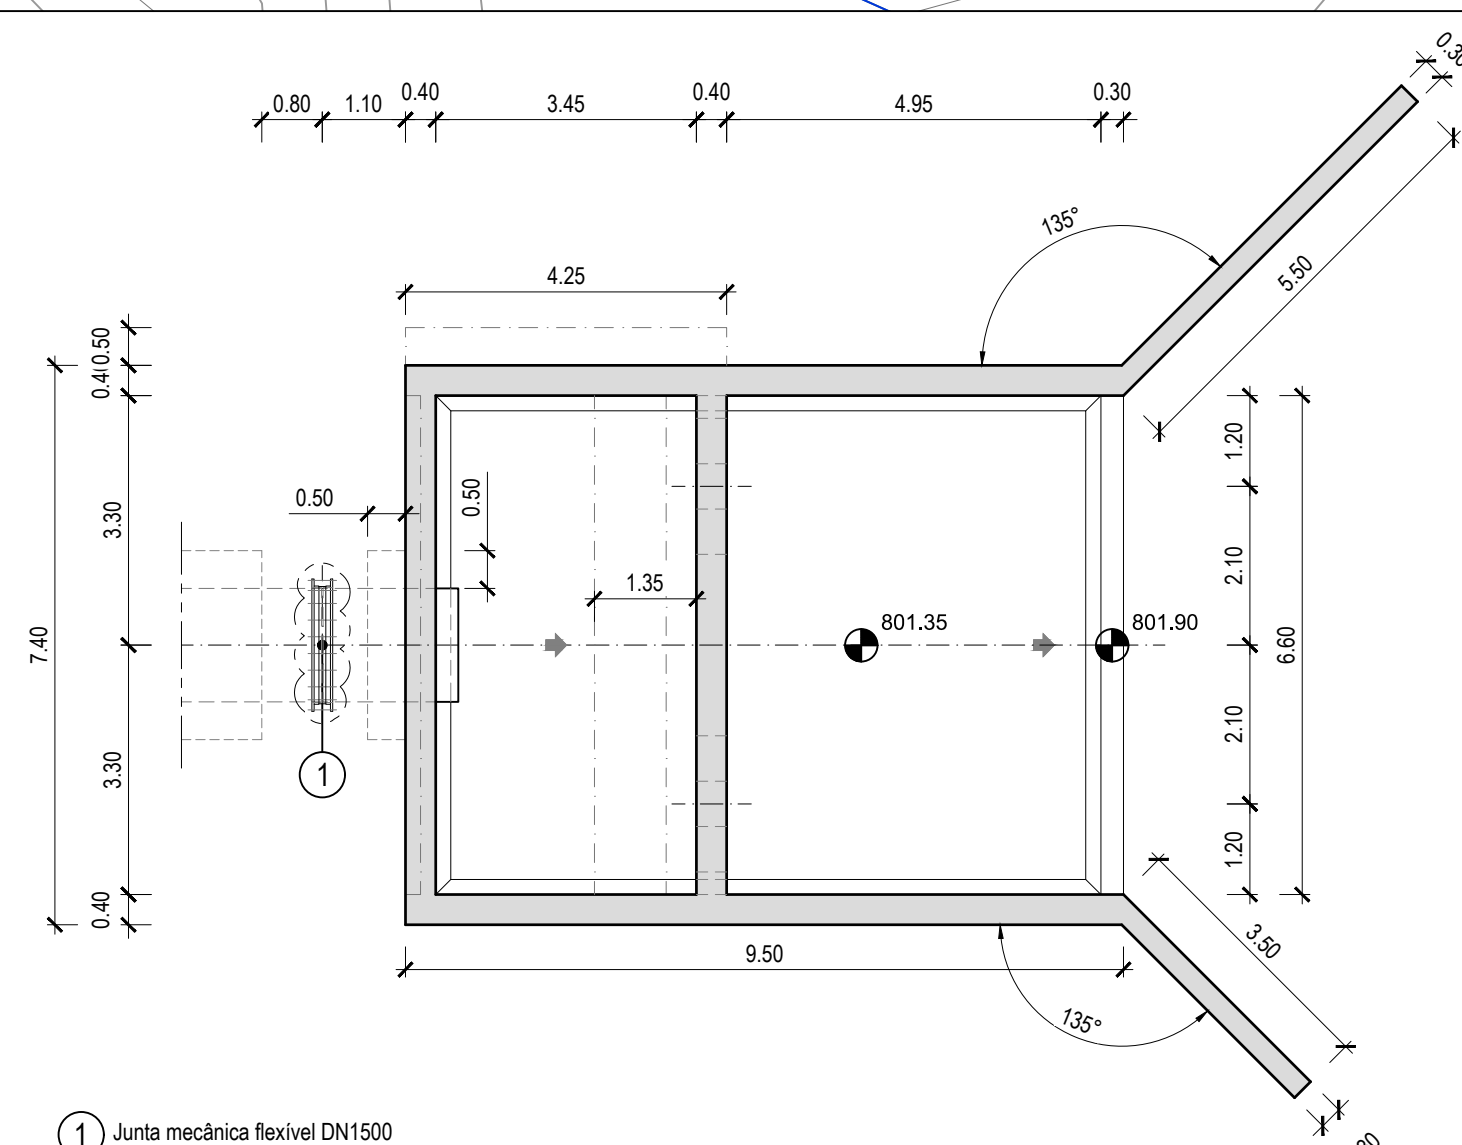

**ESTRUTURA DE SAÍDA  
PLANTA À COTA 804.60**  
Escala 1:100

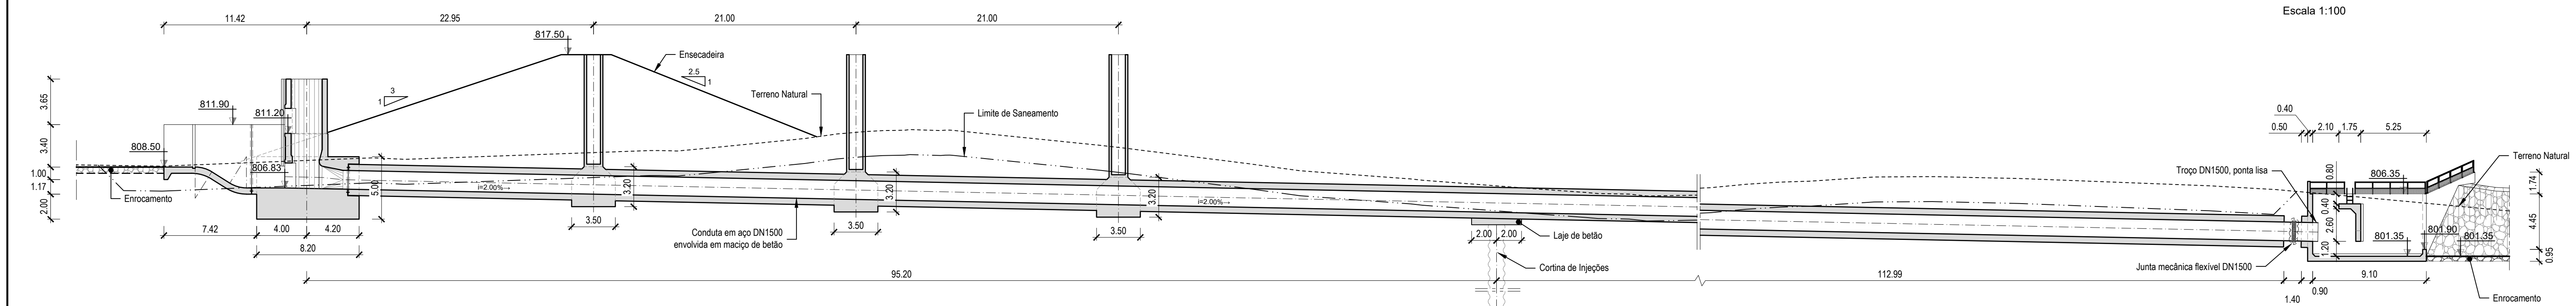

**DESVIO PROVISÓRIO (DESCARGA DE FUNDO)**  
Escala 1:250

Revisão				Designação				Desenhou				Aprovou				Data			
Fase				ESTUDO PRÉVIO															
Projecto				Victor Paulo				Desenhou				Aprovou				Data			
Código do Ficheiro				C646				Escala				1:50, 1:100 e 1:250							
MUNICÍPIO DE VALPAÇOS				ESTUDO PRÉVIO DAS INFRAESTRUTURAS DO APROVEITAMENTO HIDROAGRICOLA DE MACEIRAS				BARRAGEM				DESVIO PROVISÓRIO							
Desenho n.º				006				Revisão				0							