



ALÇADO LATERAL  
Escala 1:50

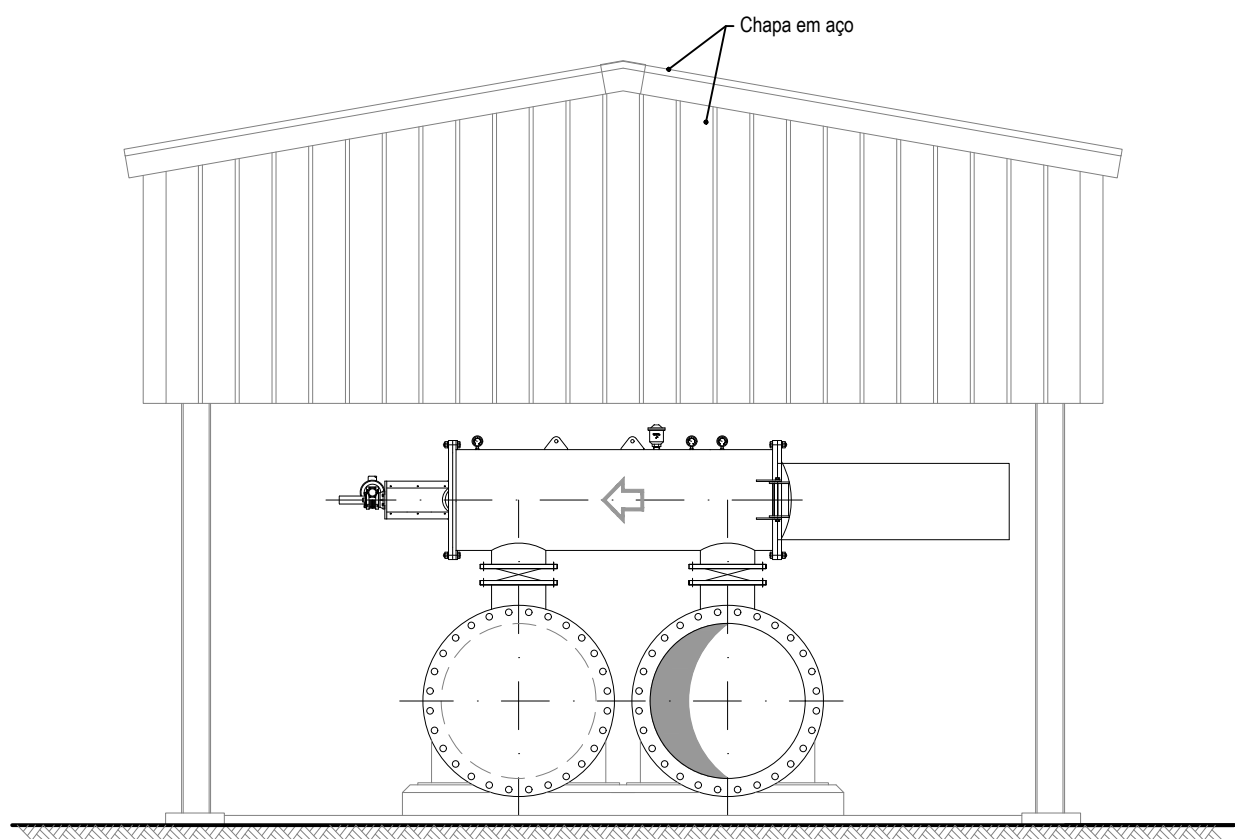


ALÇADO PRINCIPAL  
Escala 1:50


- LEGENDA:
- ① - Coletor em aço flangeado com 2 curvas a 45° e saída para ventosa
  - ② - Ventosa de triplo efeito e válvula de sectionamento
  - ③ - Coletor de entrada com 6 derivações para filtros
  - ④ - Filtro
  - ⑤ - Válvula de borboleta, de comando manual
  - ⑥ - Coletor de saída com 6 derivações para filtros
  - ⑦ - Conduita em aço da descarga de limpeza dos filtros
  - ⑧ - Junta mecânica flexível
  - ⑨ - Coletor em aço flangeado com 2 curvas a 45° e saída para ventosa

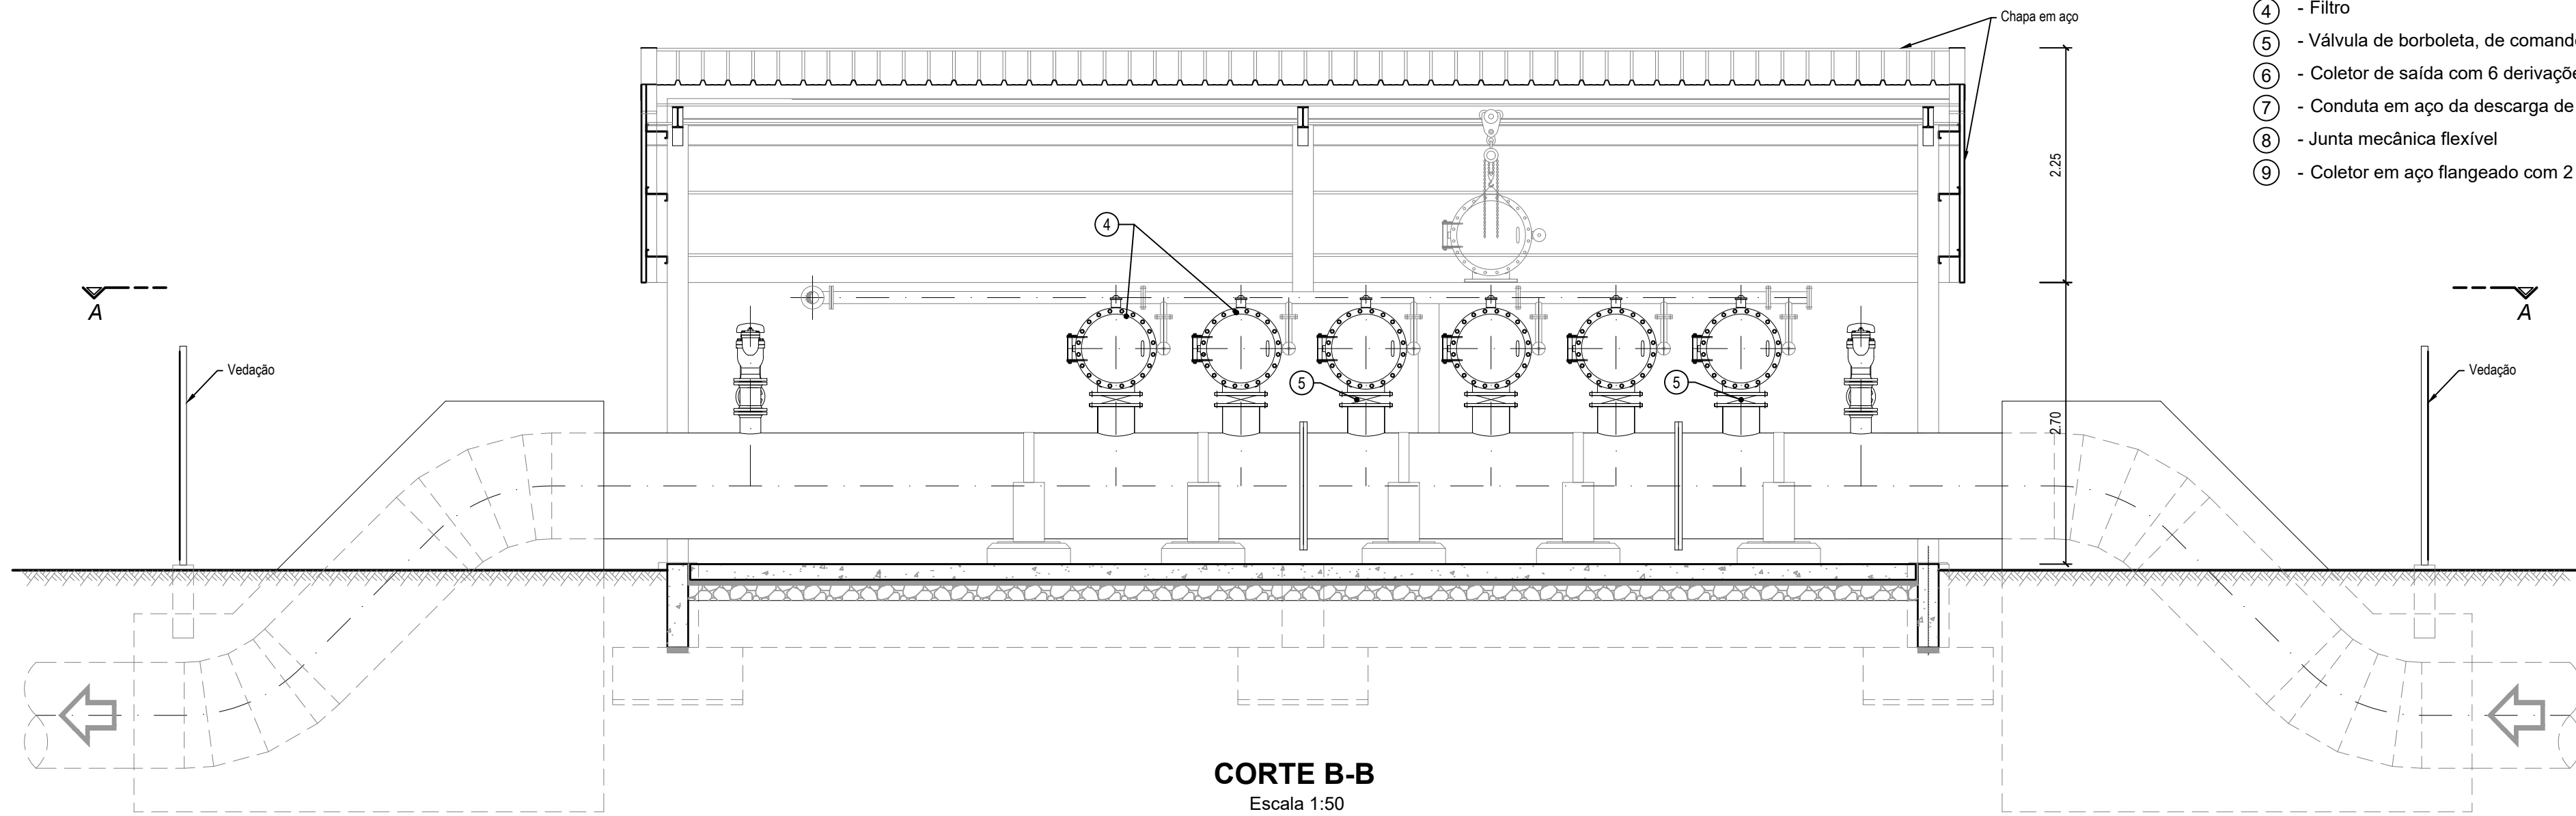


CORTE B-B  
Escala 1:50

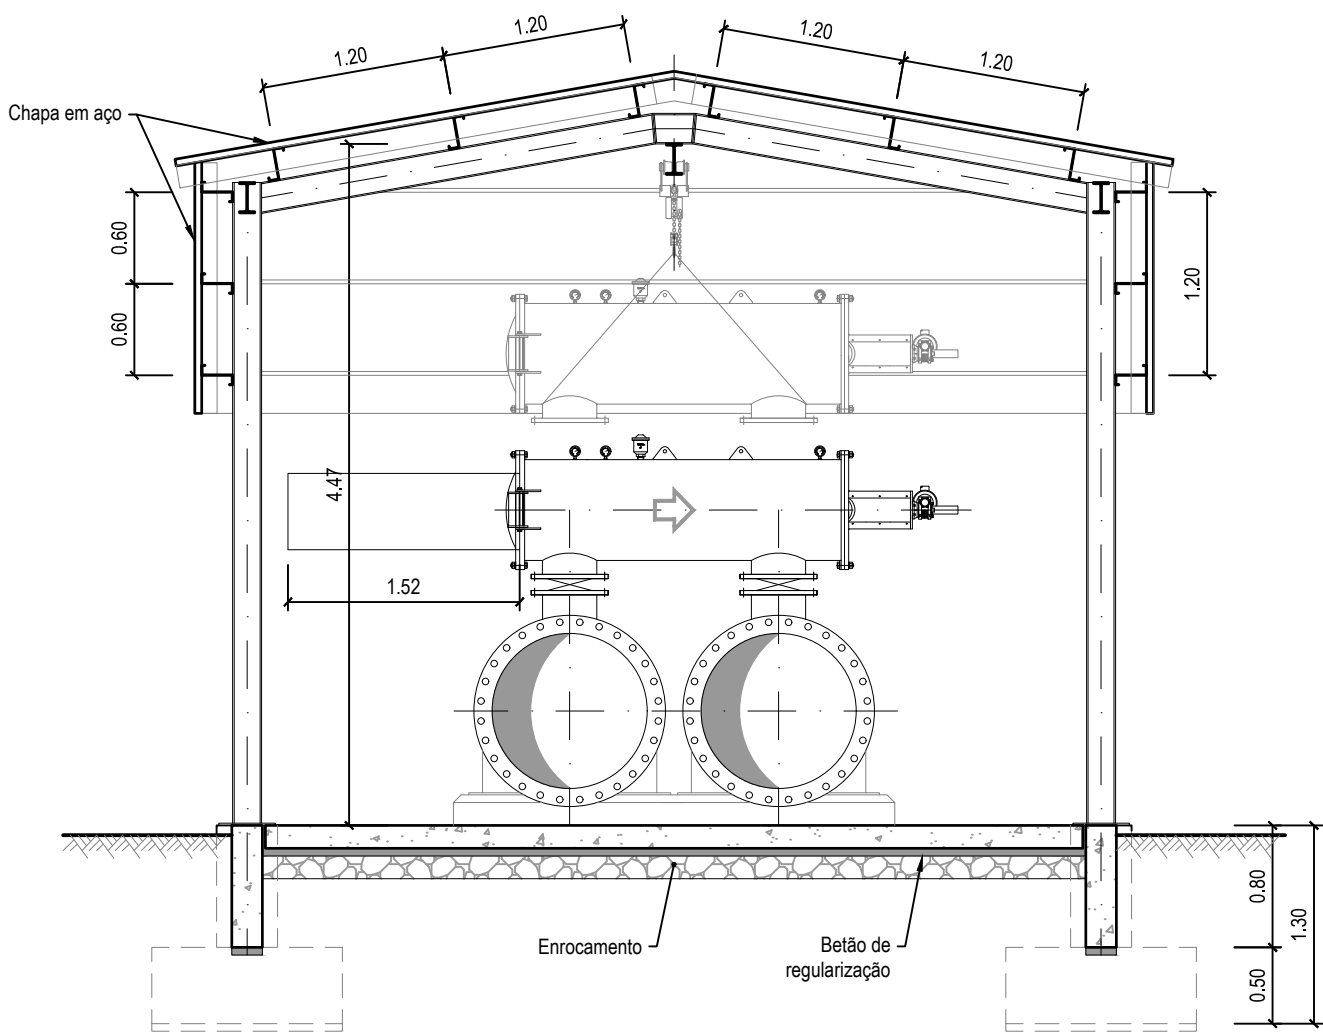

CORTE C-C  
Escala 1:50

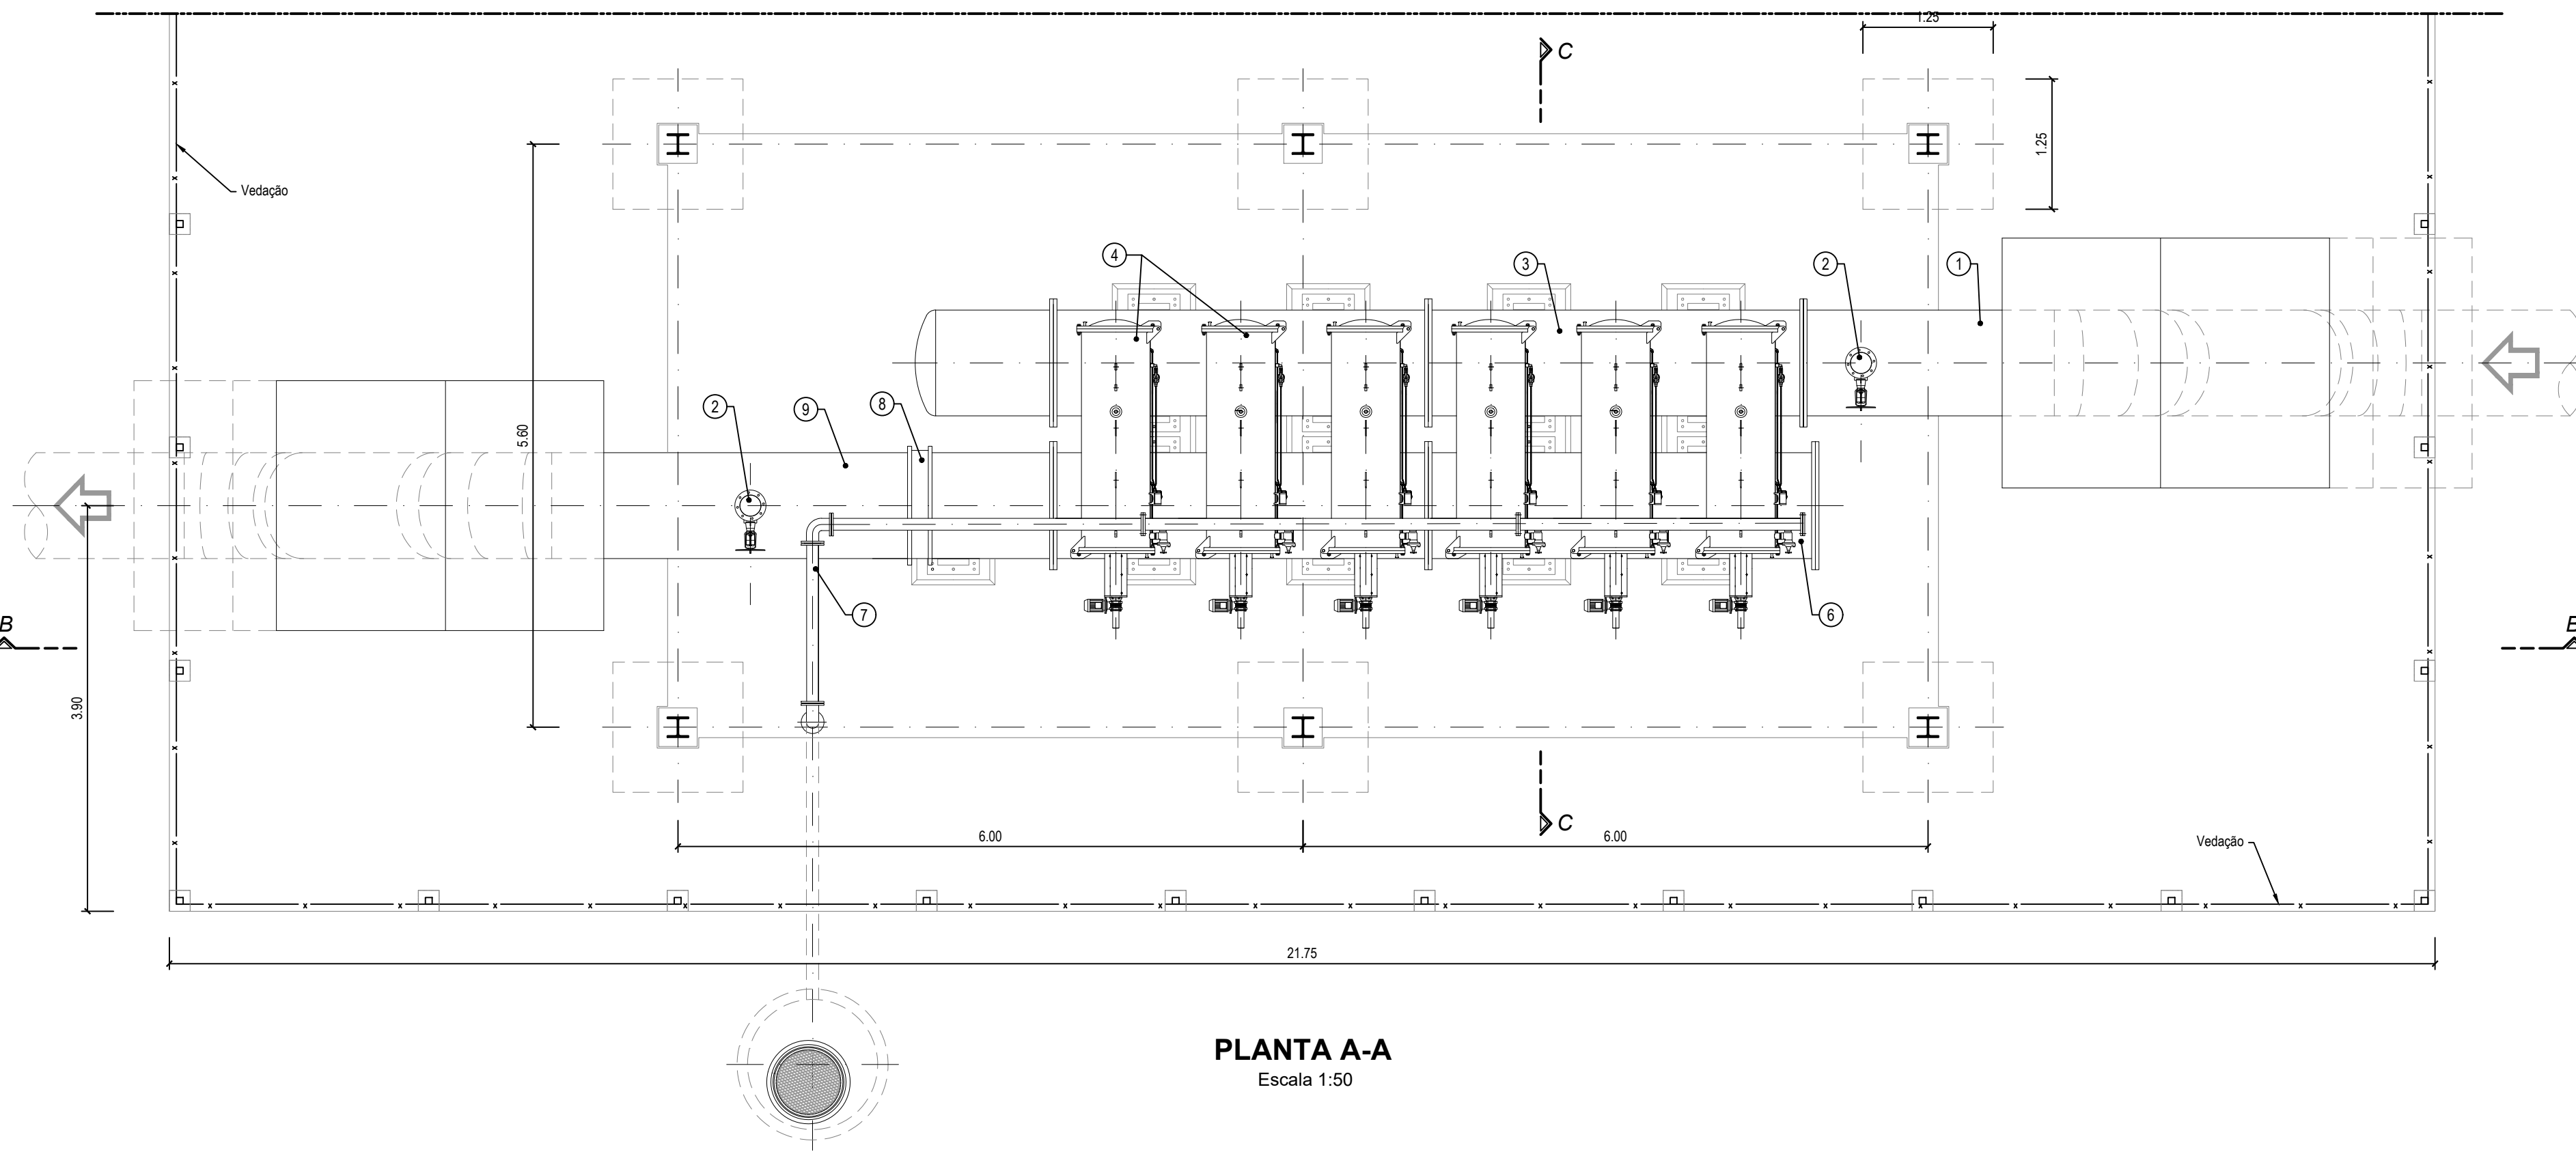

PLANTA A-A  
Escala 1:50

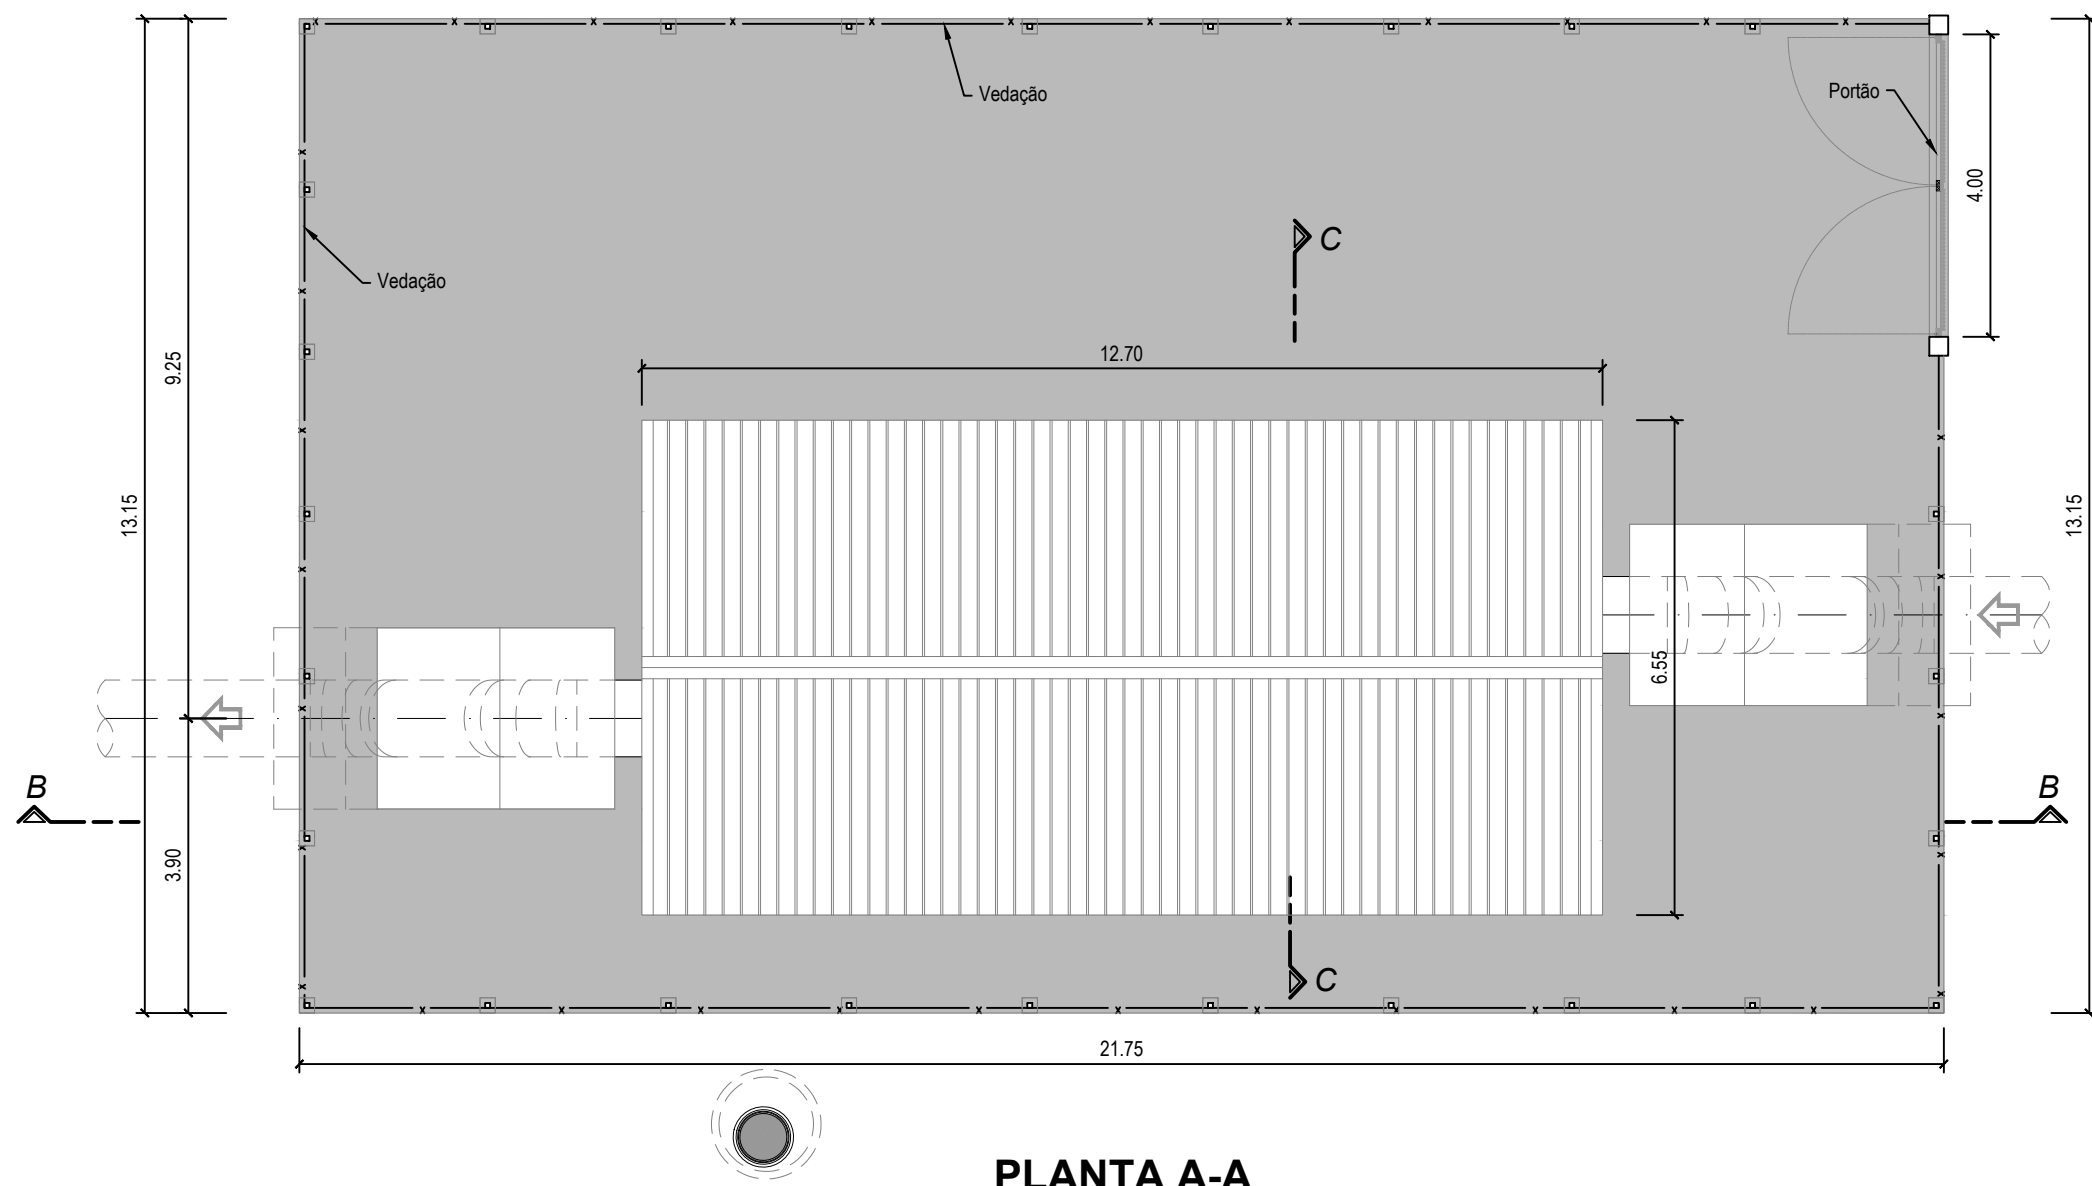

PLANTA A-A  
Escala 1:100

										<b>MUNICÍPIO DE VALPAÇOS</b>							
Revisão		Designação				Desenhou		Aprovou		Data		ESTUDO PRÉVIO DAS INFRAESTRUTURAS DO APROVEITAMENTO HIDROAGRÍCOLA DE MACEIRAS					
Fase		ESTUDO PRÉVIO										REDE DE REGA				Desenho n.º	
Projeto		Desenho		Aprova		Data						ESTAÇÃO DE FILTRAÇÃO				Revisão	
Sofia Azevedo		Cecília Passos		Sofia Azevedo		Setembro 2018										010	
Código do Ficheiro:		Contrato:		Escalas:												0	
C646-REG-EP-010-RD		C646		1:50													