




PLANTA A-A
Escala 1:50

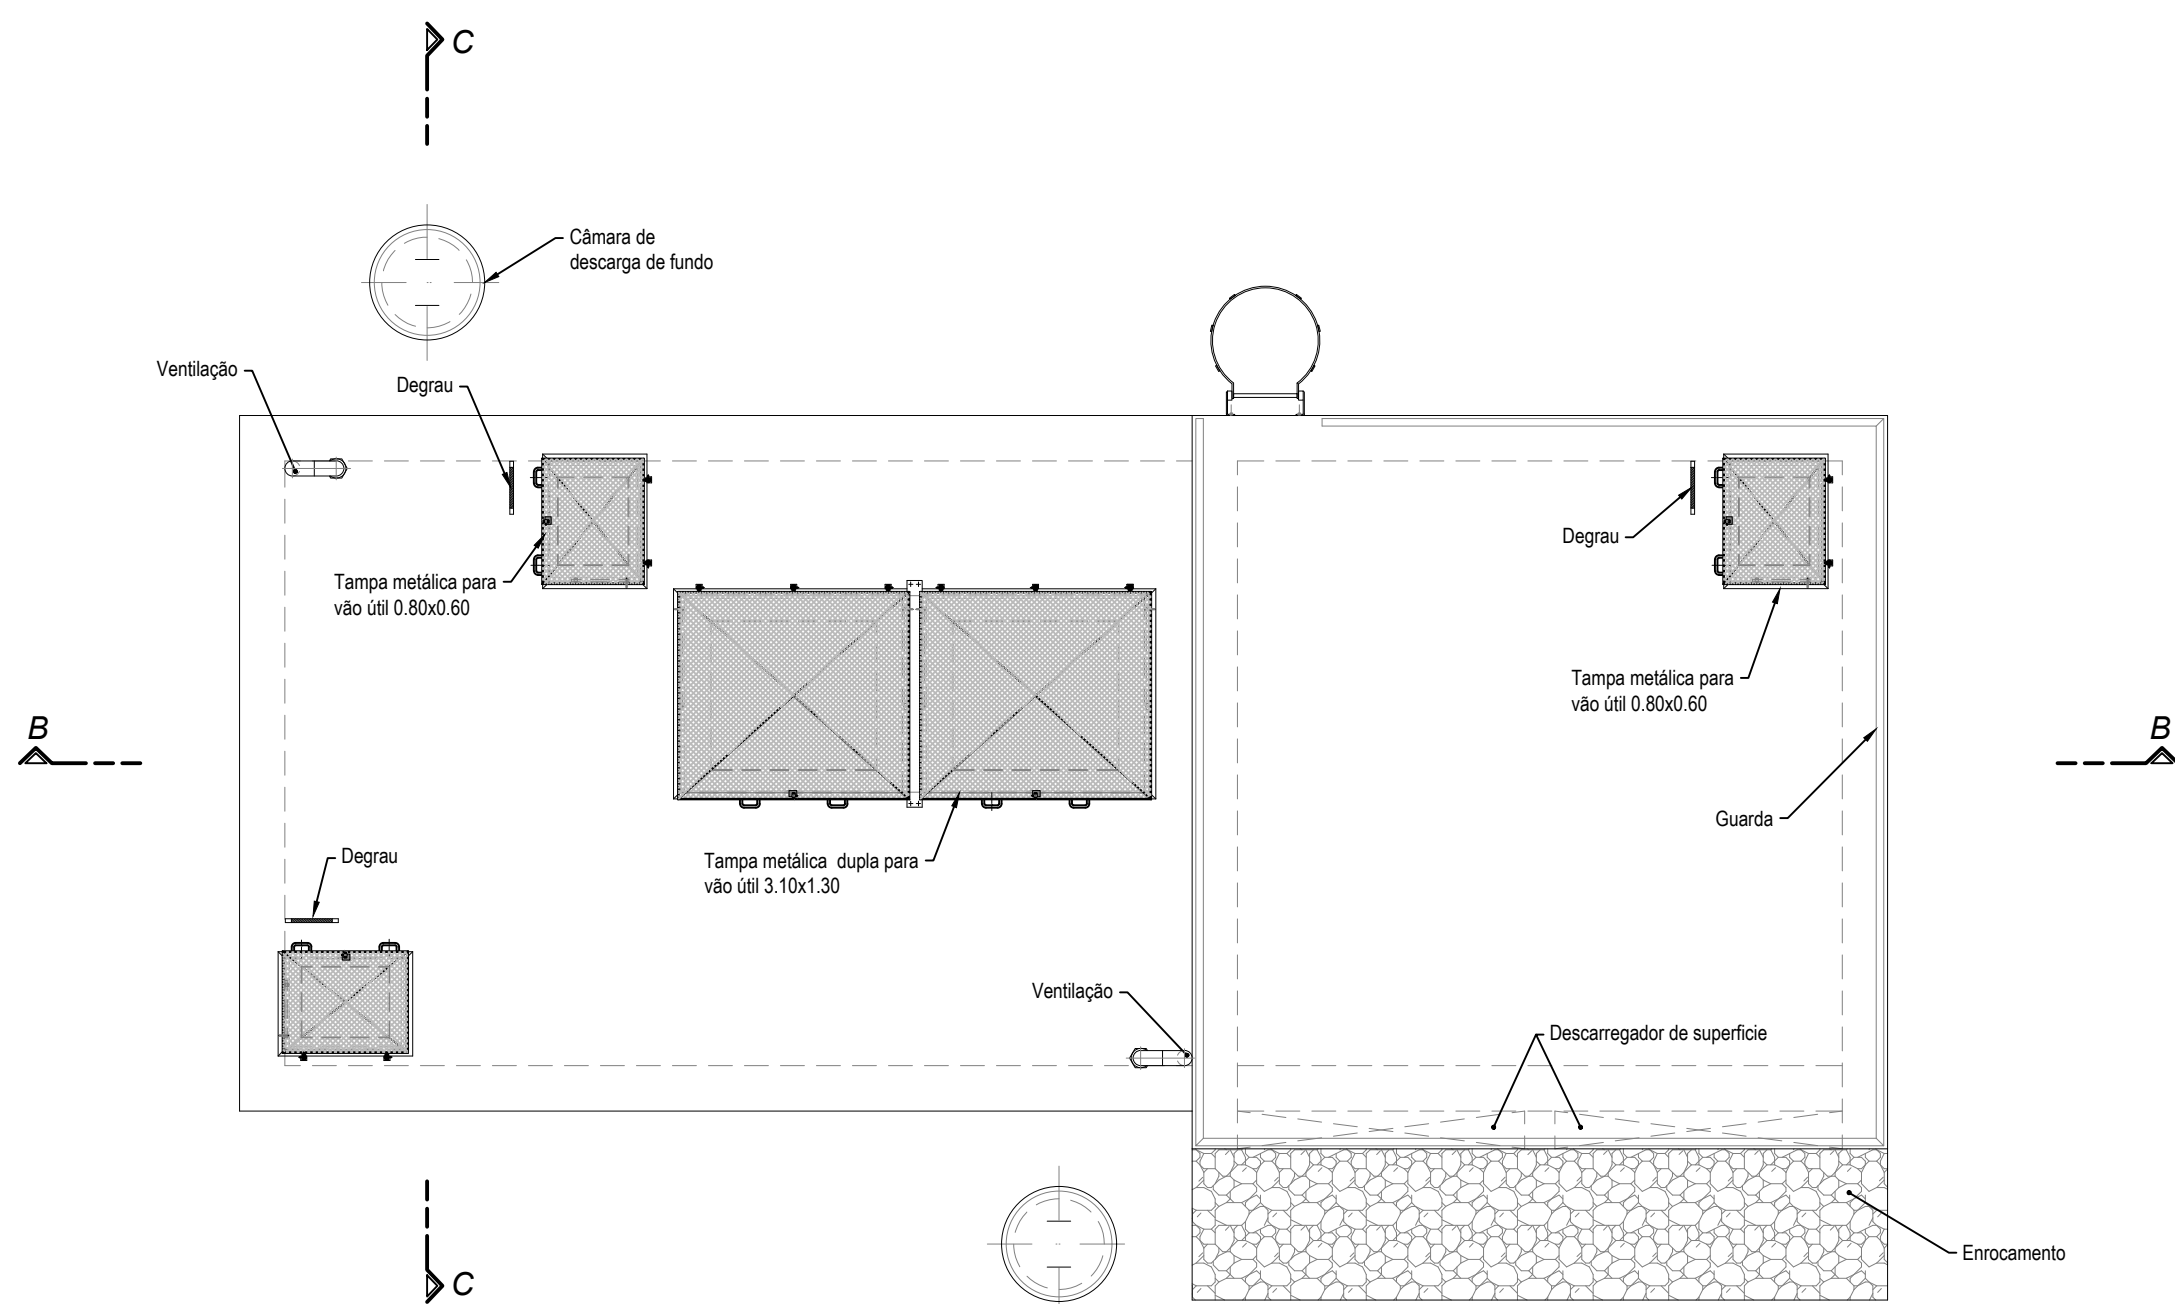

PLANTA DE COBERTURA
Escala 1:50

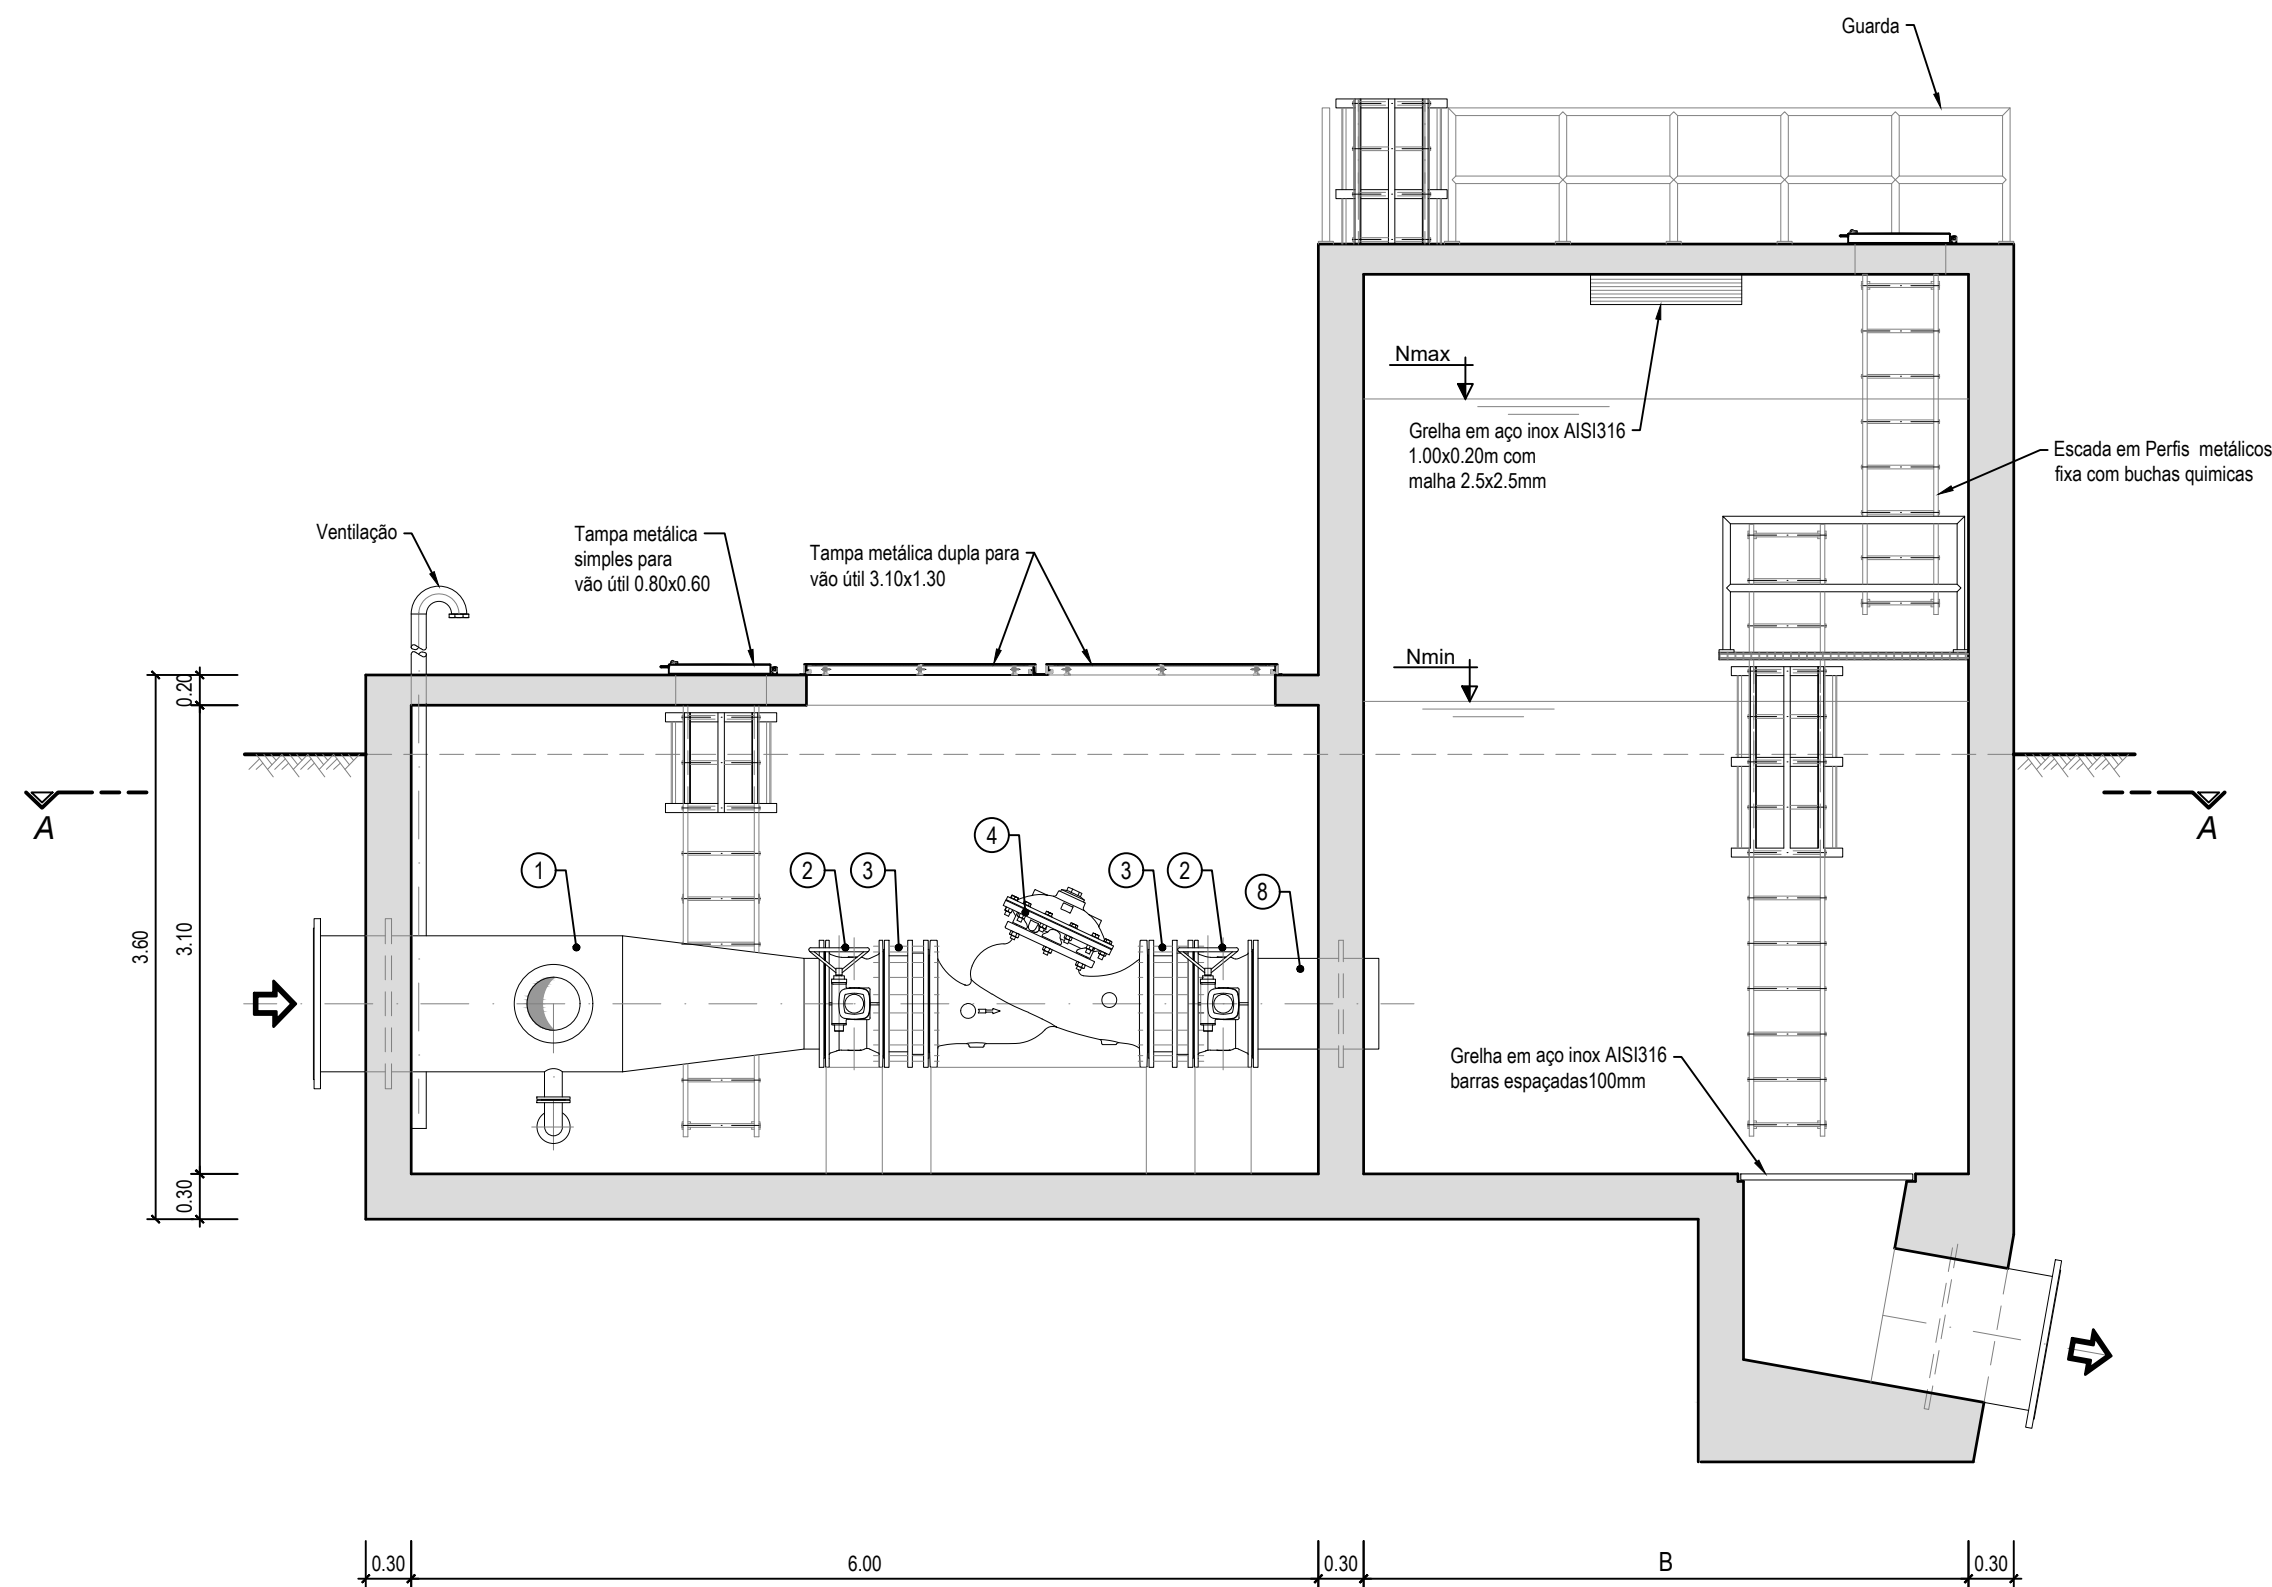

CORTE B-B
Escala 1:50

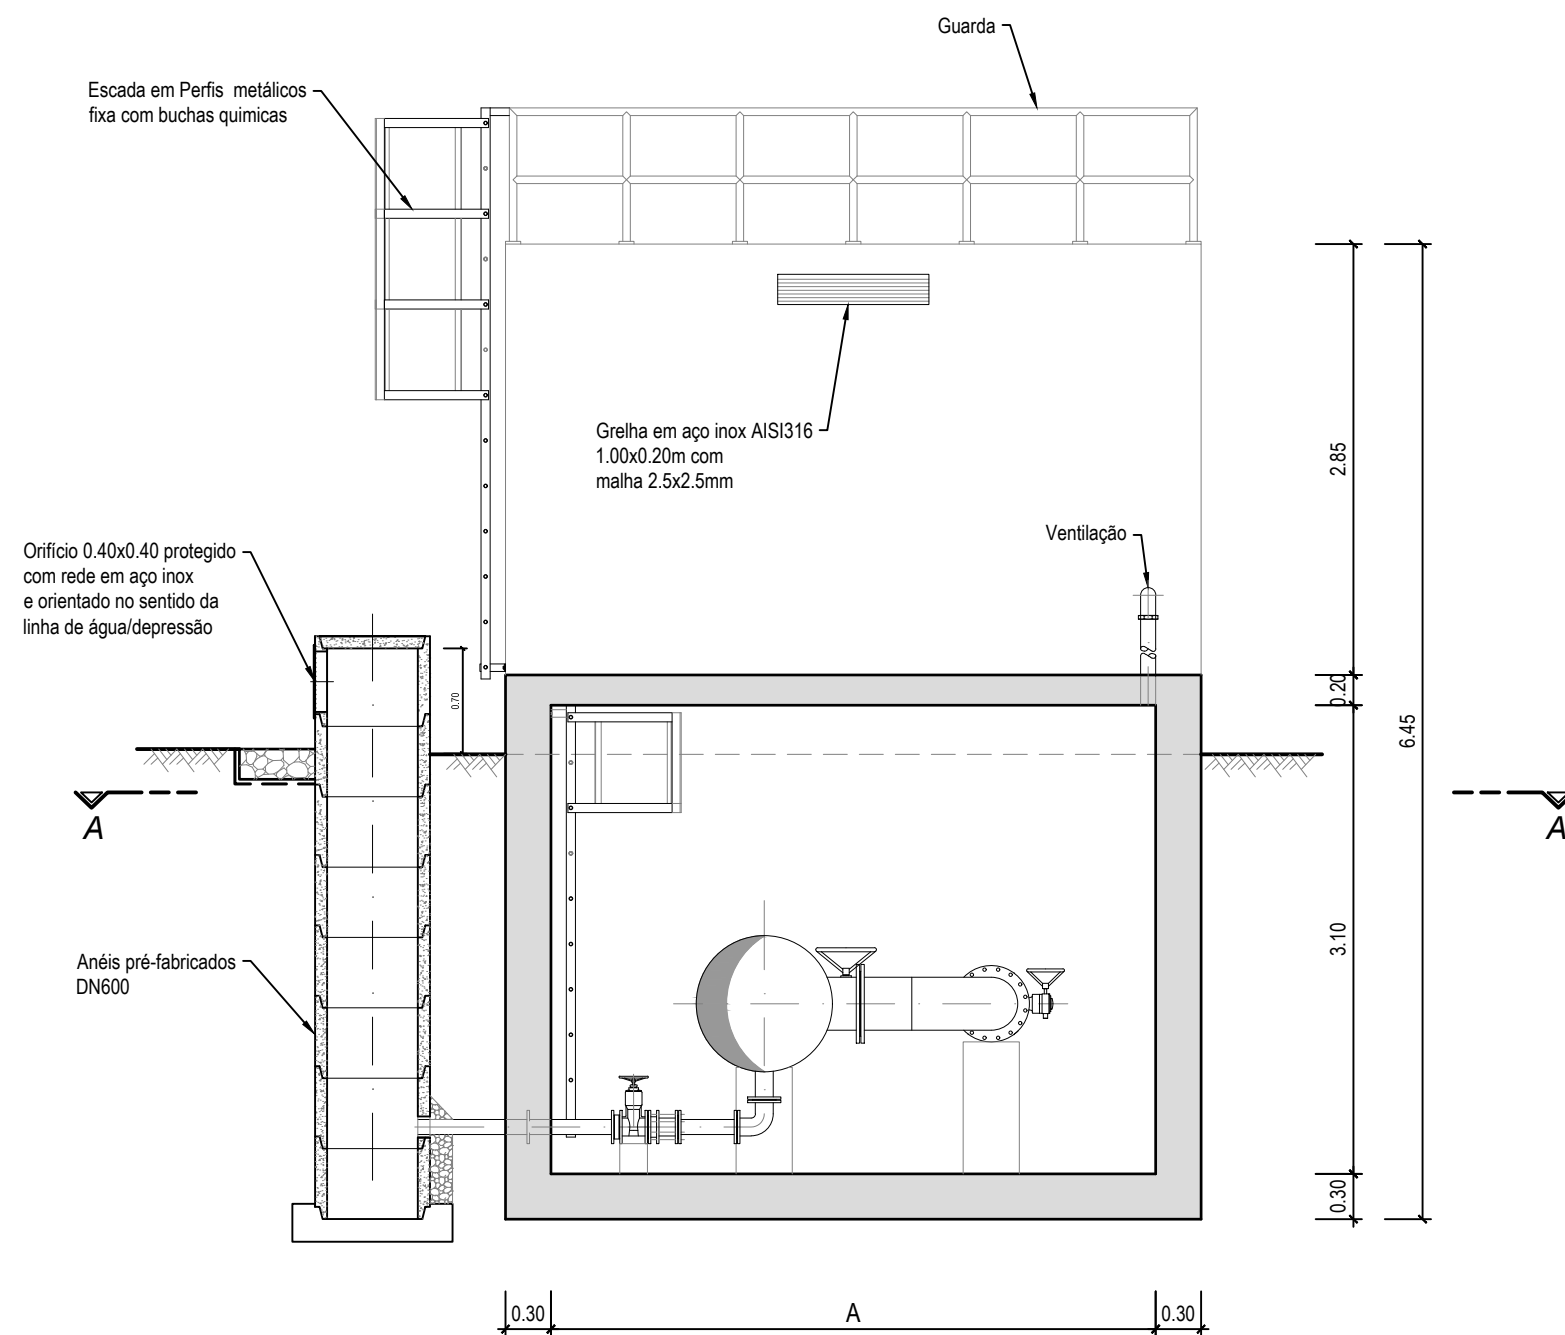

CORTE C-C
Escala 1:50

	DN1	DN2	DN3	A	B
CPC1	900	600	350	5,0	4,0
CPC2	900	600	300	5,0	4,0
CPC3	800	500	300	5,0	4,0
CPC4	710	400	250	4,0	3,0
CPC5	450	250	150	4,0	3,0

LEGENDA:

- Peça em aço flangeada com passa-muros, DN1, derivação DN1xDN3, saída DN100 para descarga de fundo e redução DN1xDN2
- Válvula seccionamento do tipo borboleta DN2, de comando manual
- Junta de rígida de desmontagem DN2
- Válvula hidráulica de controlo de nível DN2
- Válvula seccionamento do tipo borboleta DN3, de comando manual
- Junta de rígida de desmontagem DN3
- Válvula hidráulica de controlo de nível DN3
- Troço em aço flangeado com passa-muros DN2
- Peça em aço flangeada com curva a 90º DN3
- Troço em aço flangeado com passa-muros DN3