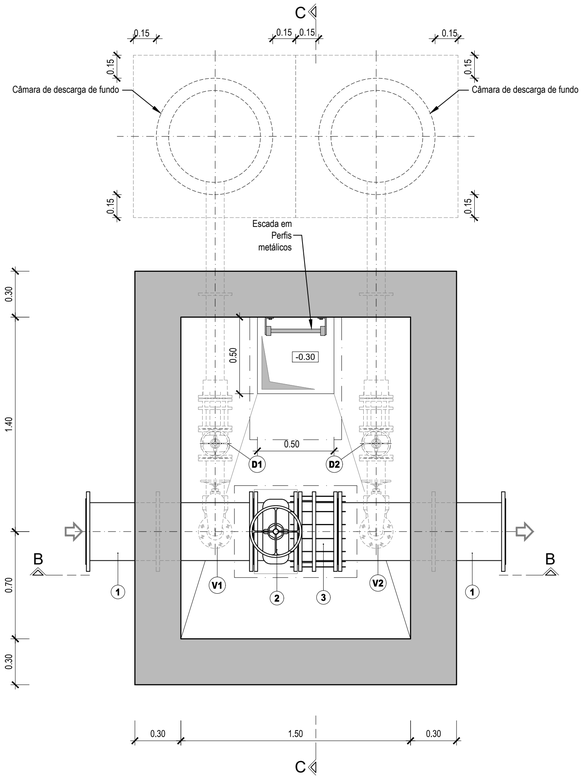

PLANTA EM A-A

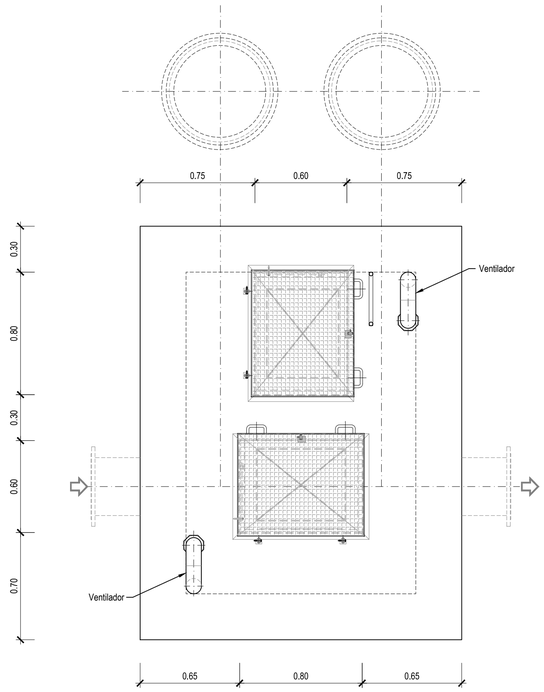

PLANTA DA COBERTURA

PORMENORES DA VENTILAÇÃO

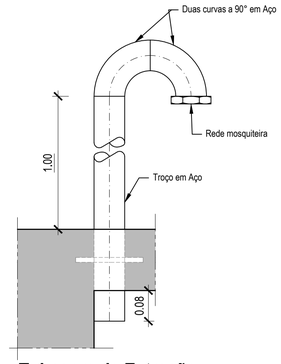

Tubagem de Extração

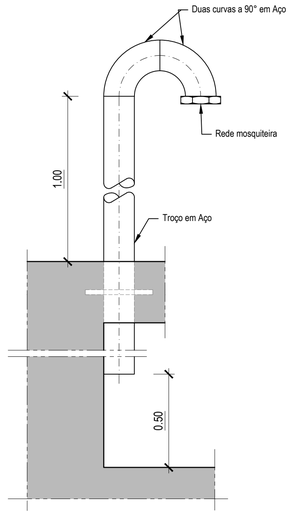

Tubagem de Insuflação

Escala 1:10

PORMENOR DA TAMPA DA CÂMARA DE DESCARGA DE FUNDO

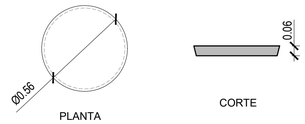

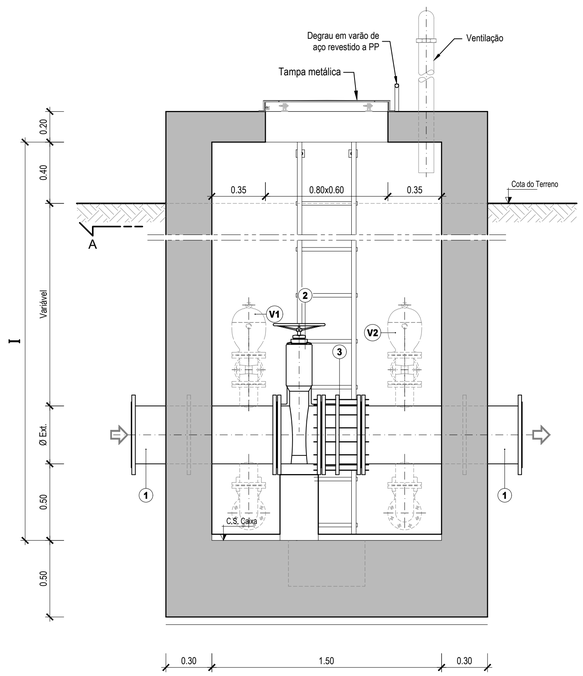

CORTE B-B

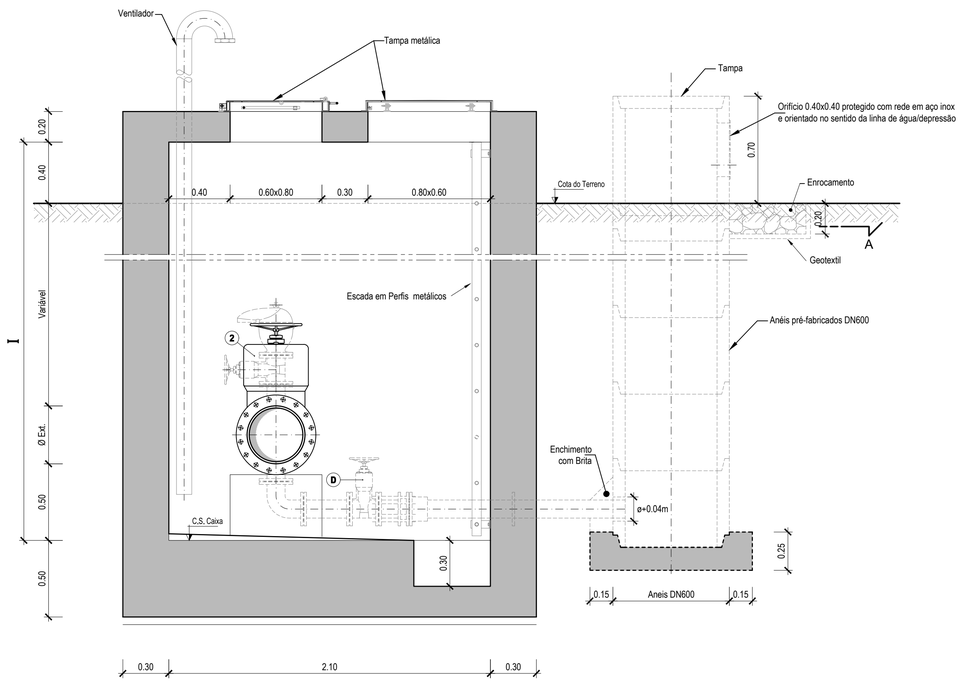

CORTE C-C

NOTA:

1 - As pendentes para drenagem do fundo da câmara deverão ser executadas em betonilha de regularização

LEGENDA:

1 - Troço em aço com passa-muros e ramal
2 - Válvula de cunha
3 - Junta rígida de desmontagem com transmissão de esforços

V1, V2 - Ventosa de triplo efeito e válvula de seccionamentoo
D - Descarga de fundo - inclui ligação à conduta principal, válvula de cunha, junta de desmontagem, troço em aço com passa-muros e câmara de descarga

Revisão	Designação	Desenhou	Aprovou	Data
Fase	ESTUDO PRÉVIO			
Projetou: Sofia Azevedo	Desenhou: Cecília Passos	Aprovou: Sofia Azevedo	Data: Setembro 2018	
Código do Ficheiro: C646-REG-EP-015-RO	Contrato: C646	Escalas: 1:20		

MUNICÍPIO DE VALPAÇOS

ESTUDO PRÉVIO DAS INFRAESTRUTURAS DO APROVEITAMENTO HIDROAGRÍCOLA DE MACEIRAS

CÂMARA DE VÁLVULAS DN <400

Campo d'Água Engenharia e Gestão, Lda.

Desenho n.º **015** | Revisão **0**