



VENTOSAS


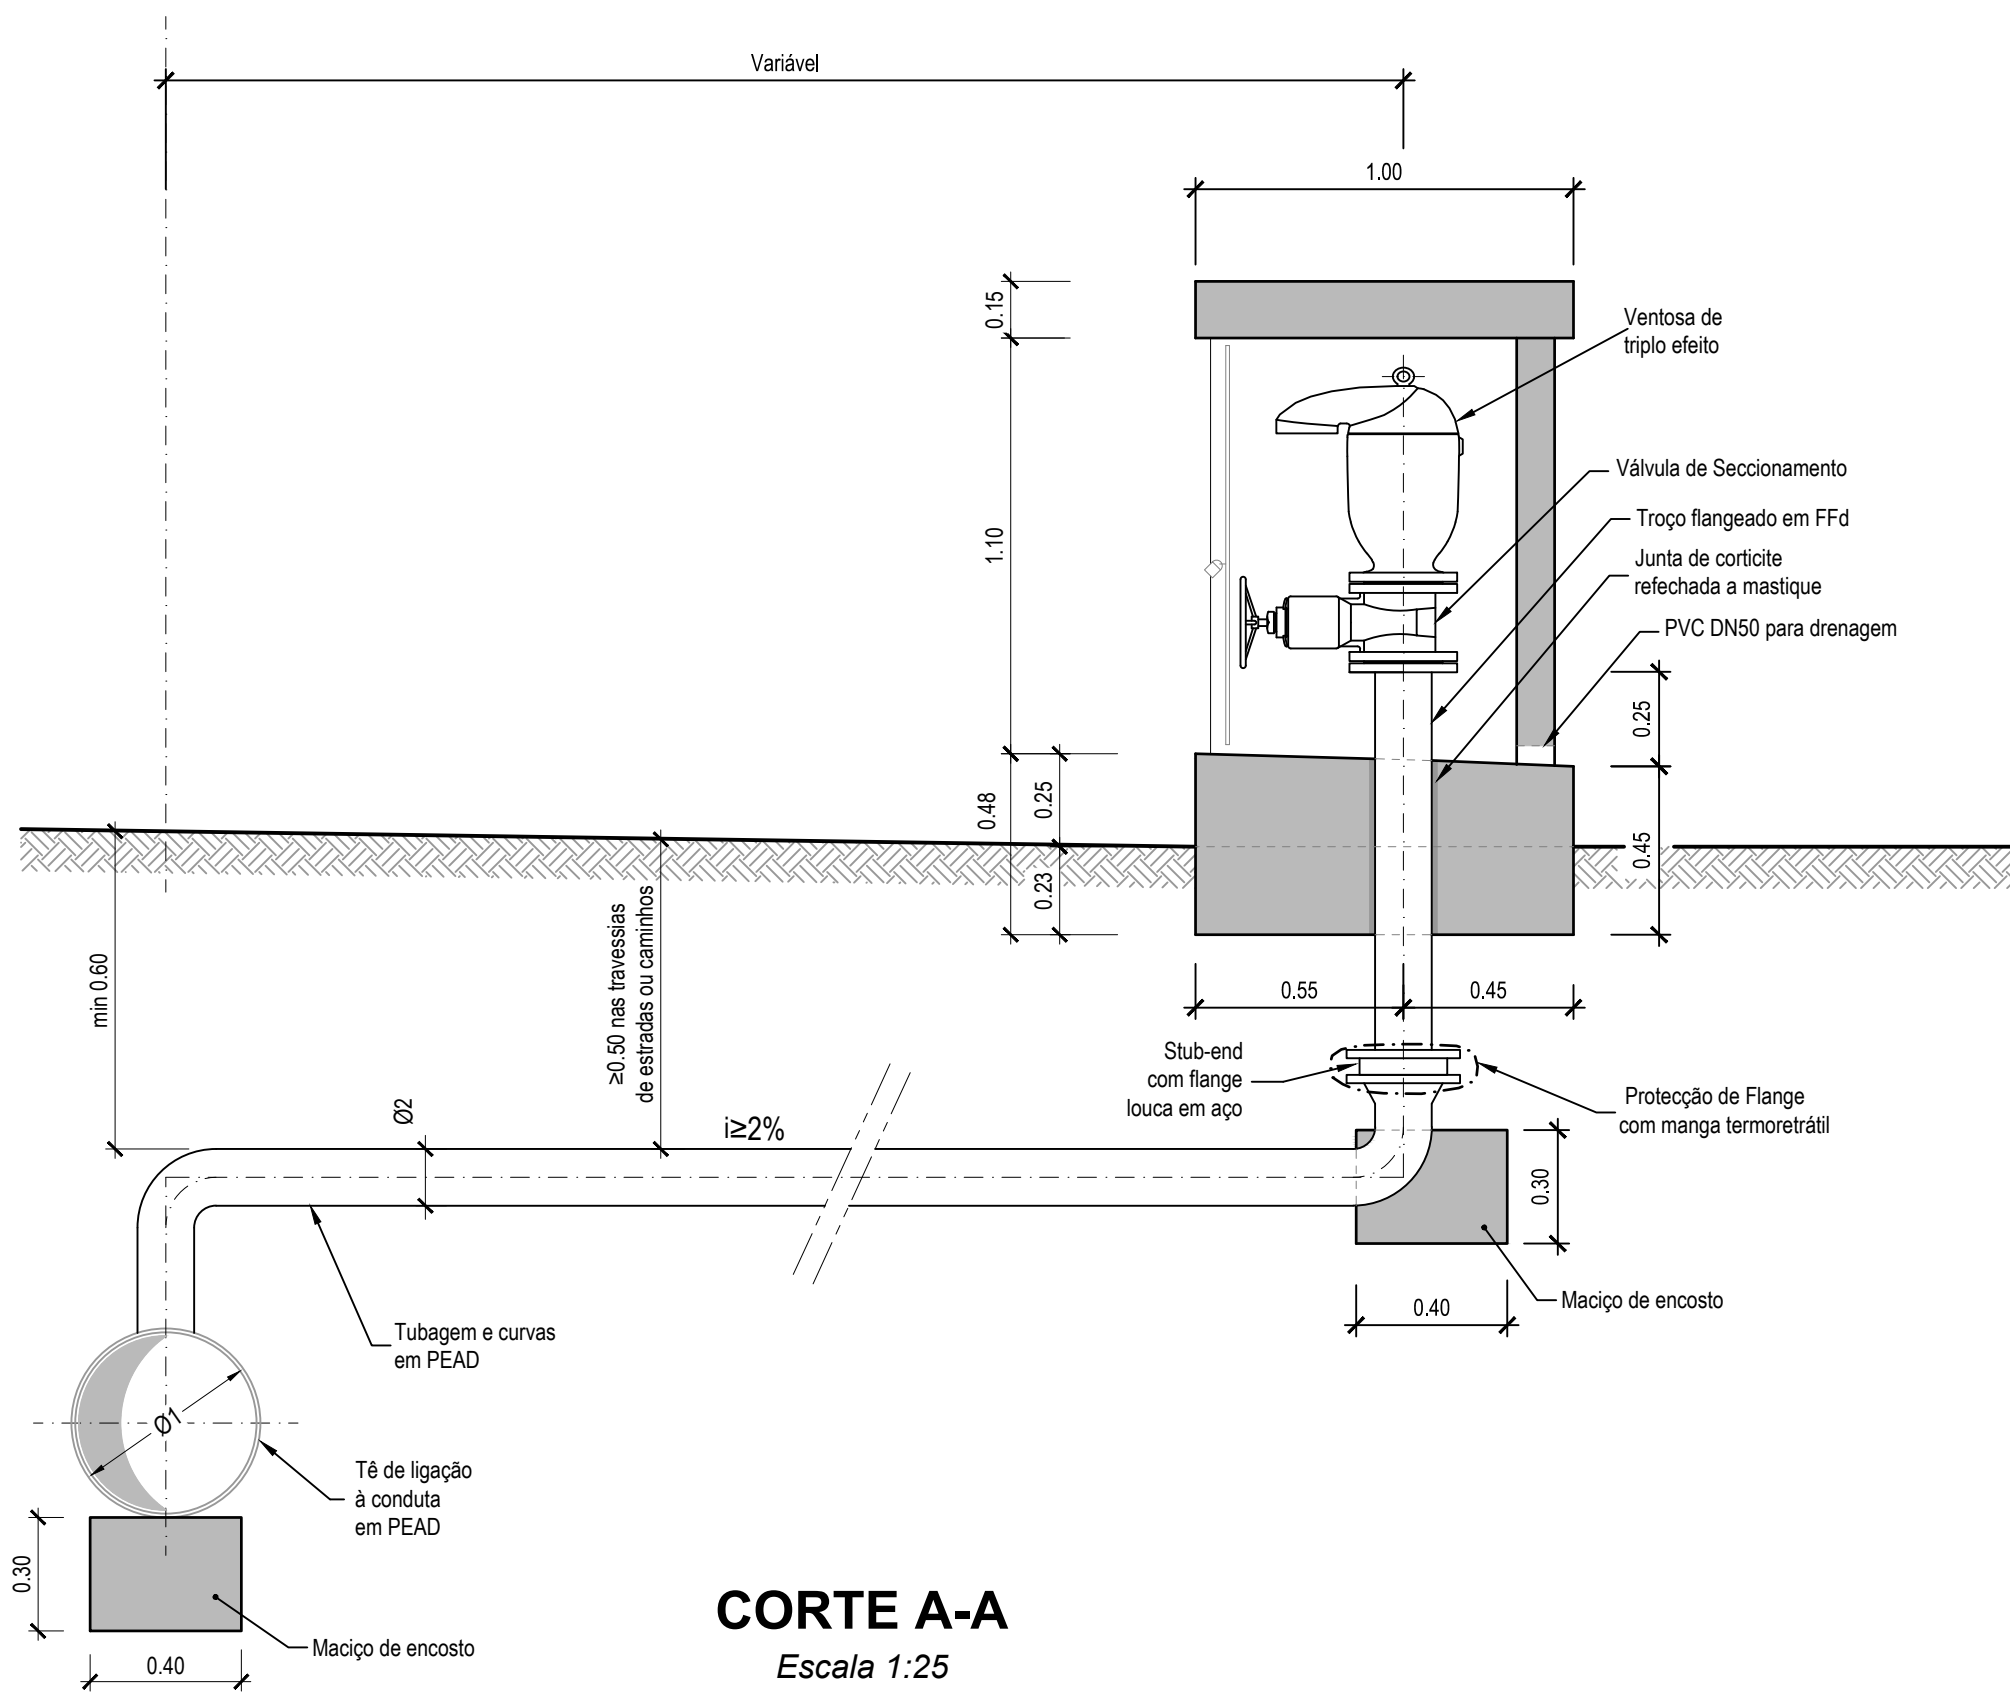


CORTE A-A
Escala 1:25

PLANTA

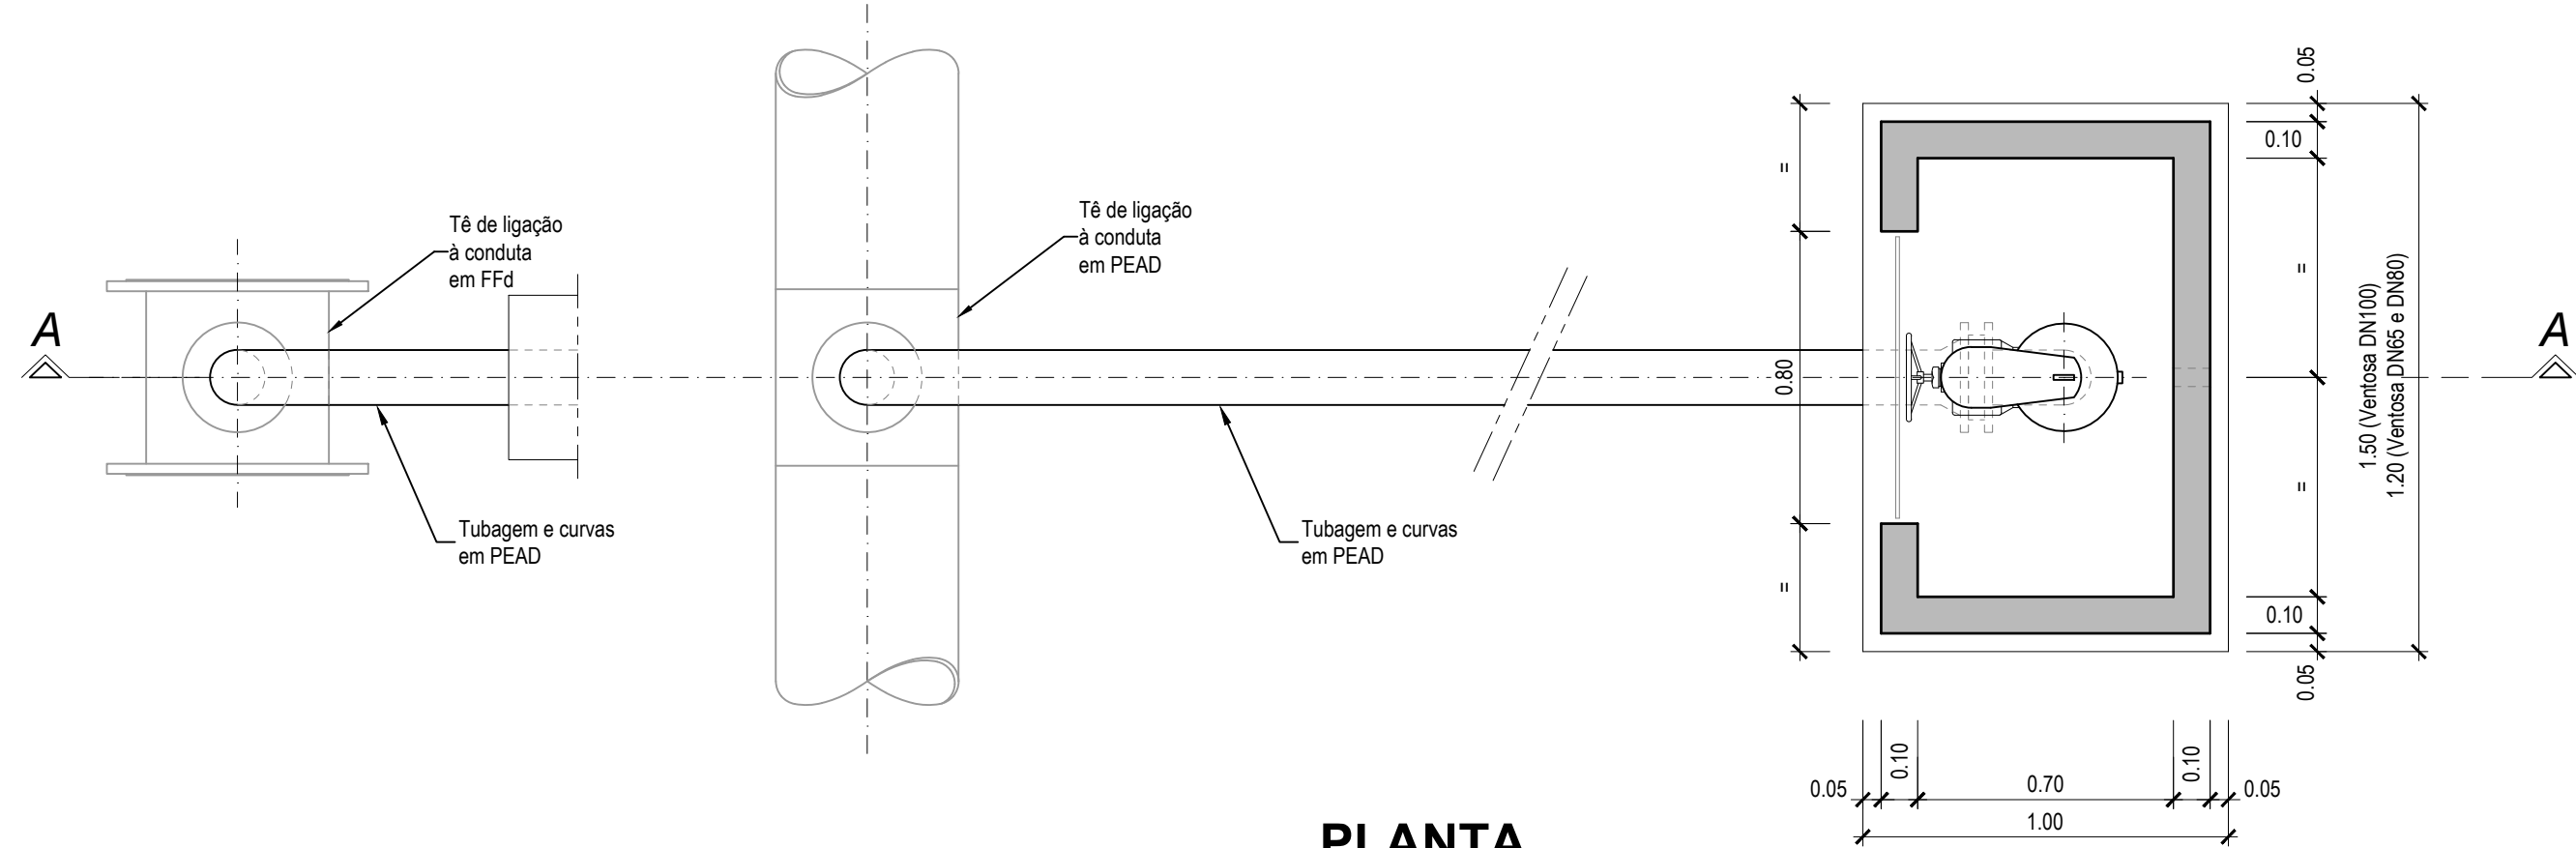


PLANTA DA COBERTURA

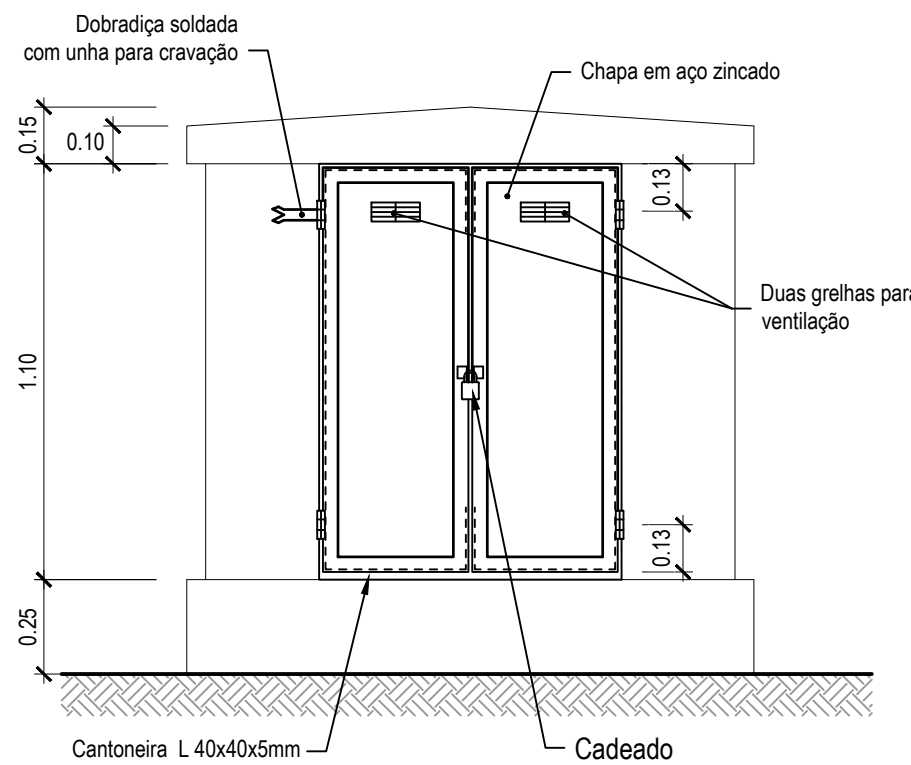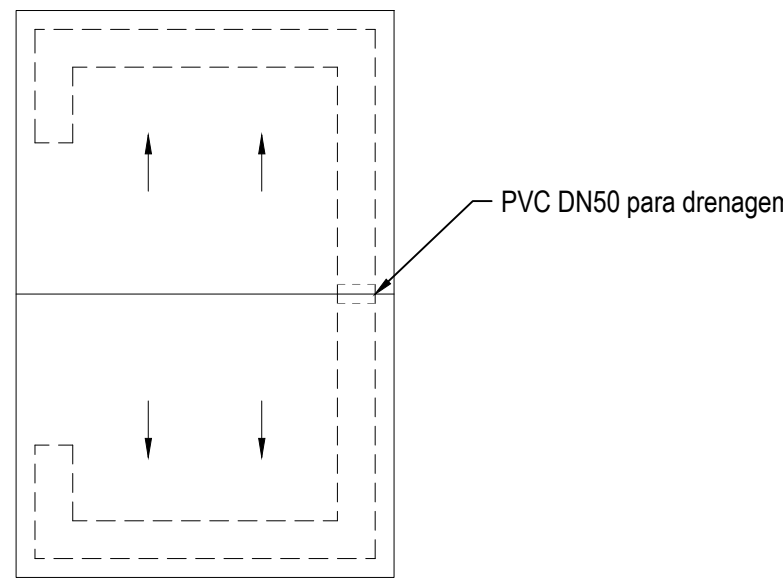


ALÇADO PRINCIPAL
Escala 1:25

CÂMARA DE DESCARGA DE FUNDO

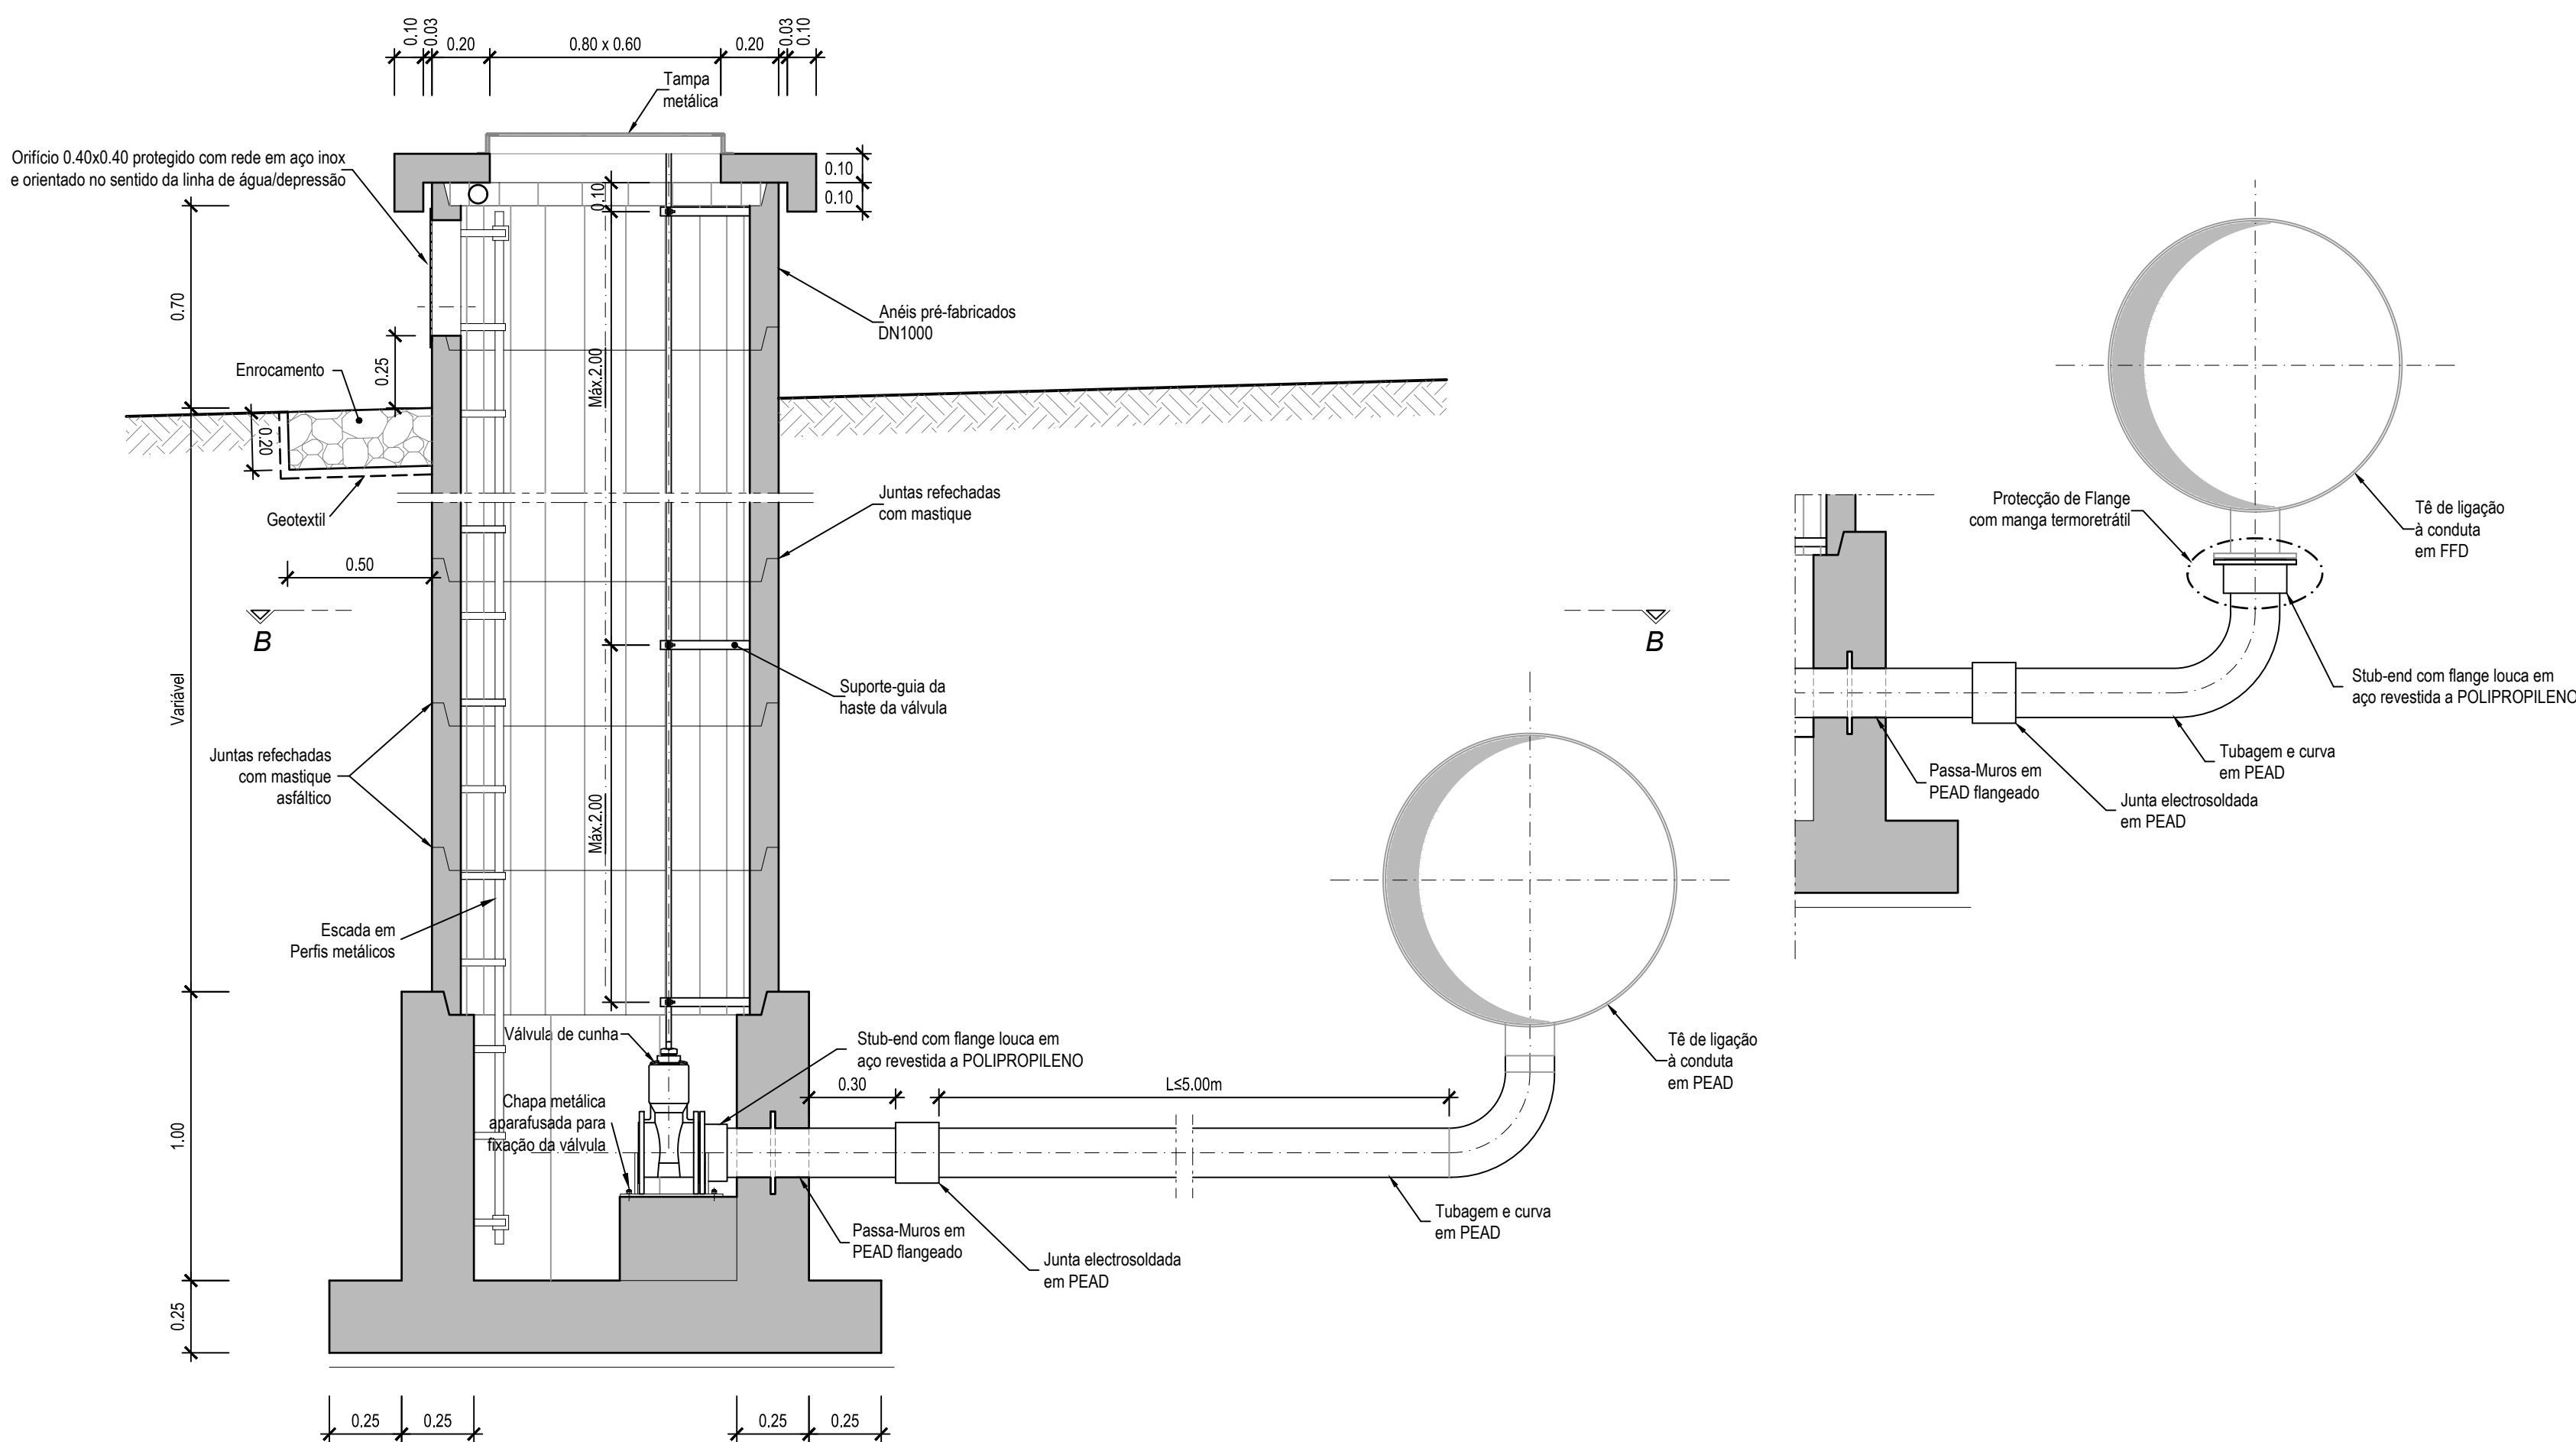

CORTE A-A

PLANTA EM B-B

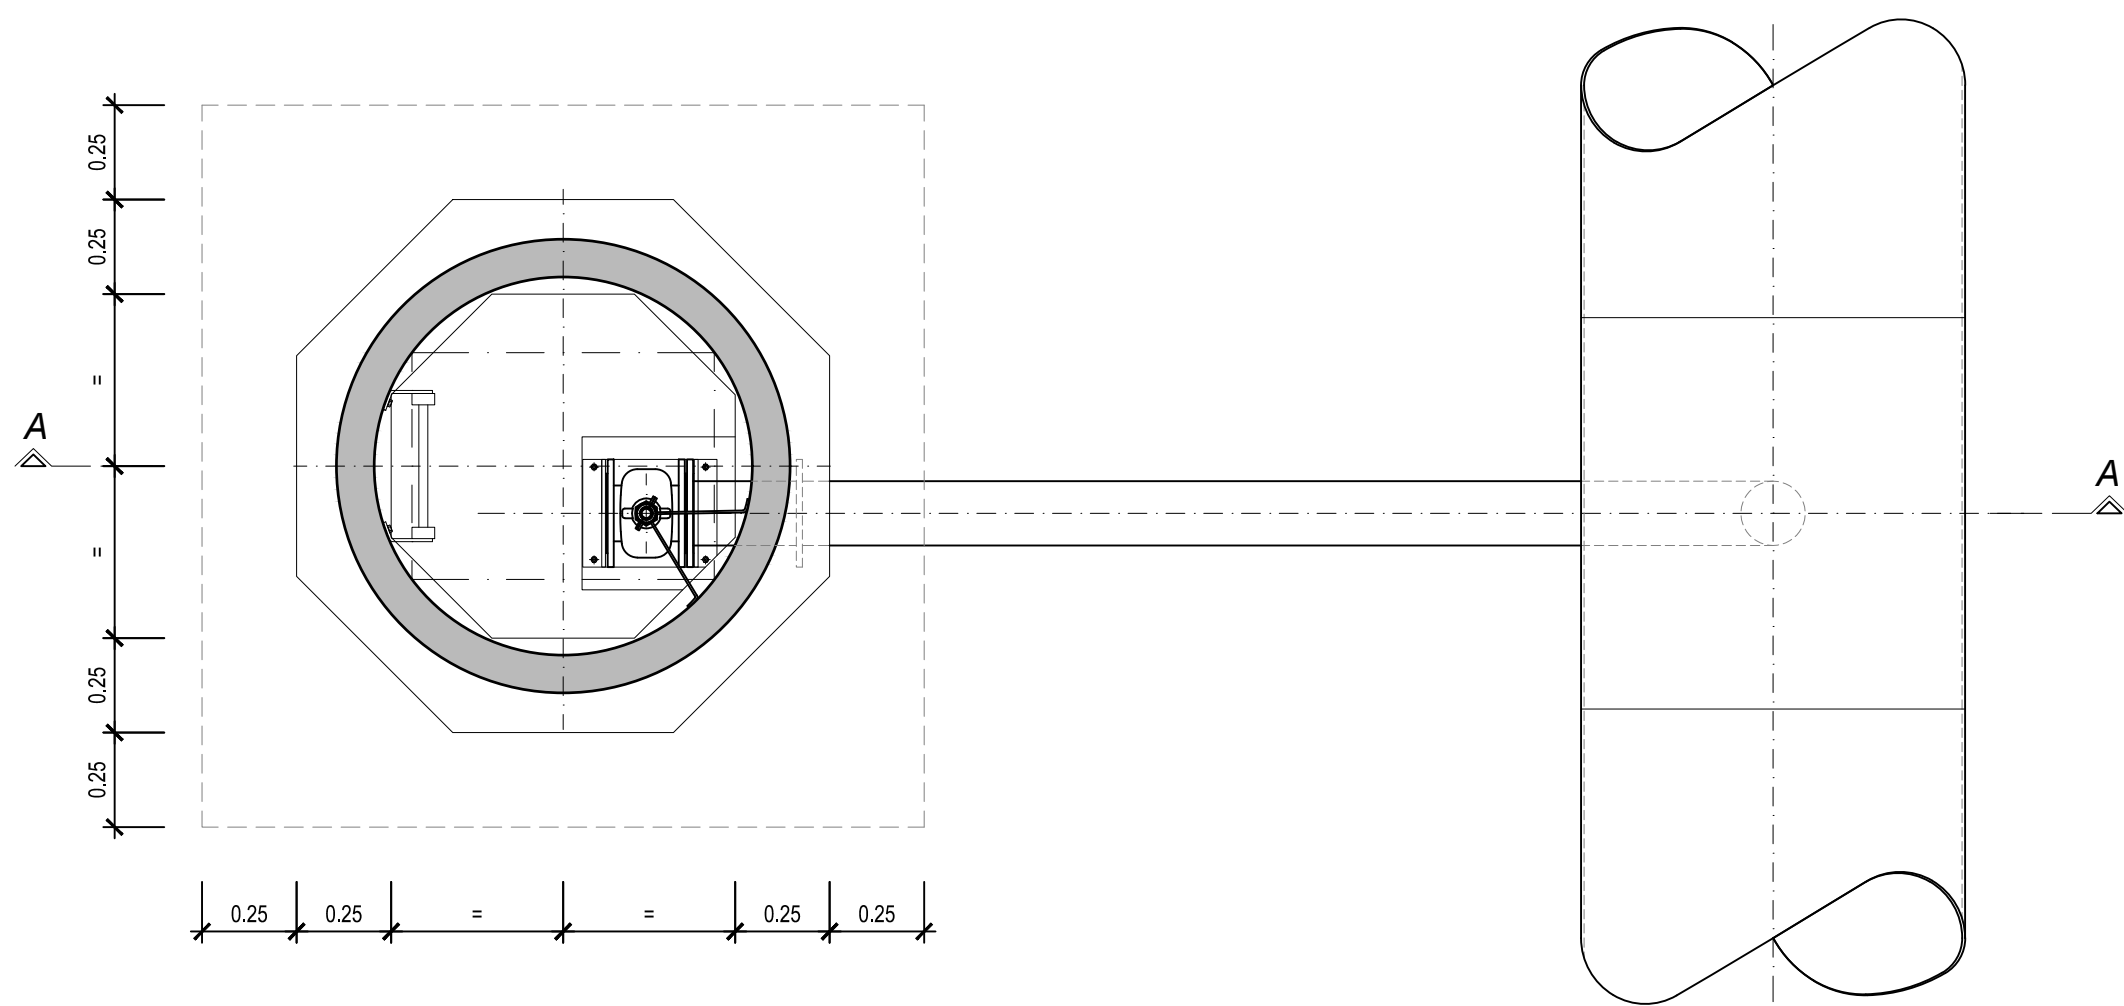

PLANTA DA COBERTURA

