
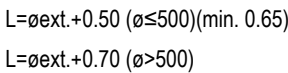


Escala 1:10

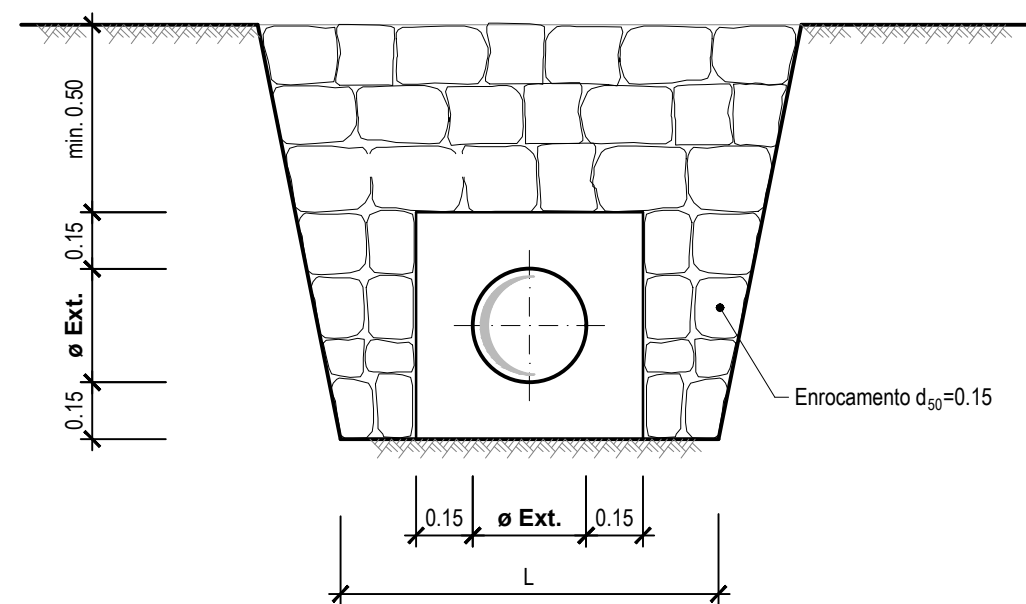

**\*\* - SE  $H < 1.50\text{m}$  APLICA-SE A FUNDAÇÃO TIPO PARA ATRAVESSAMENTO DE CAMINHOS**

Escala 1:20

[illegible]