
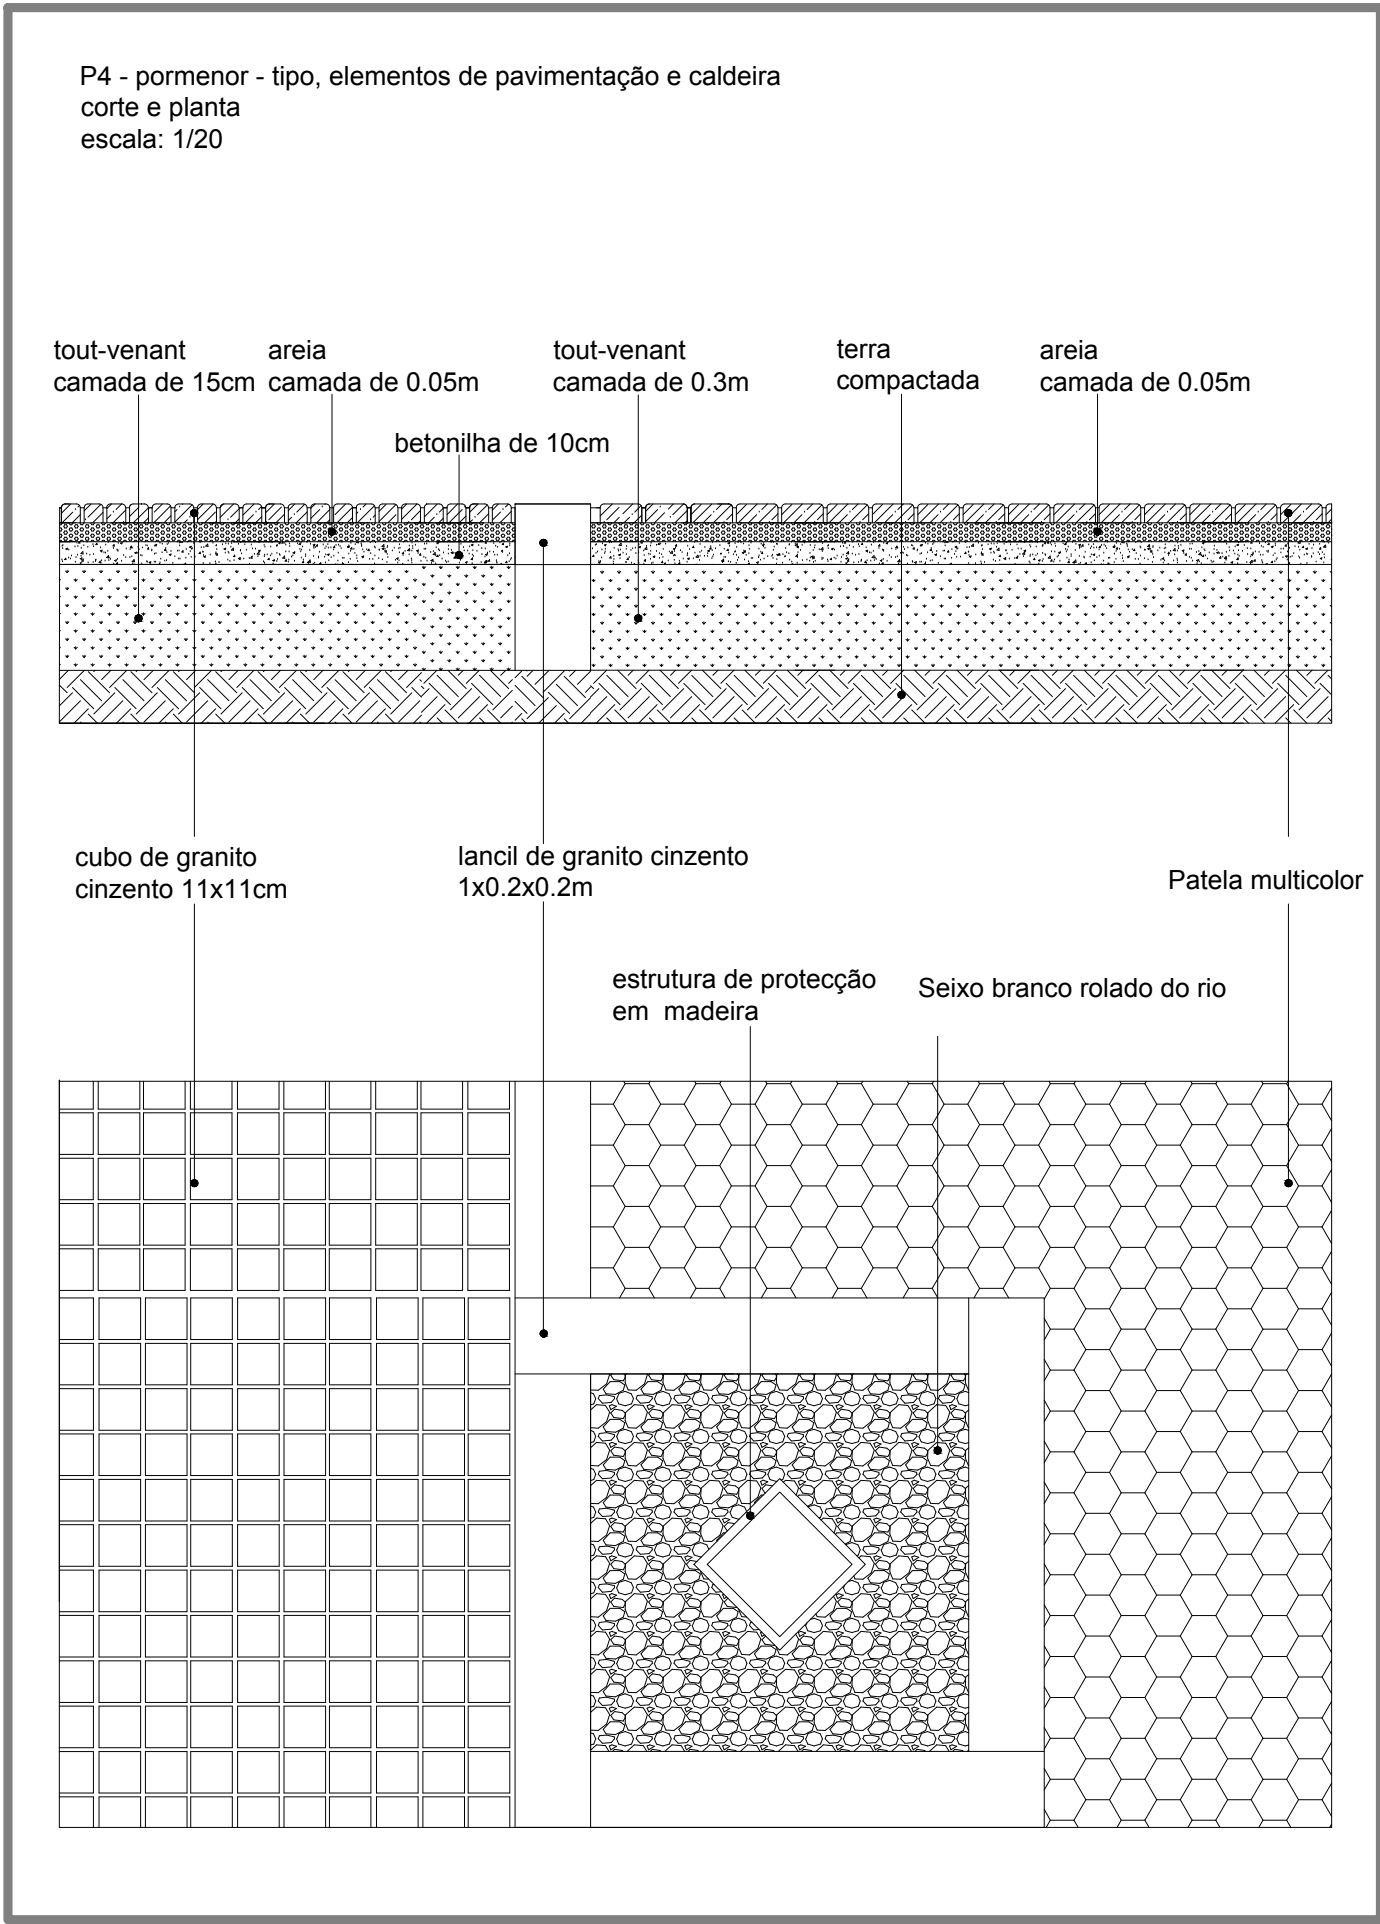


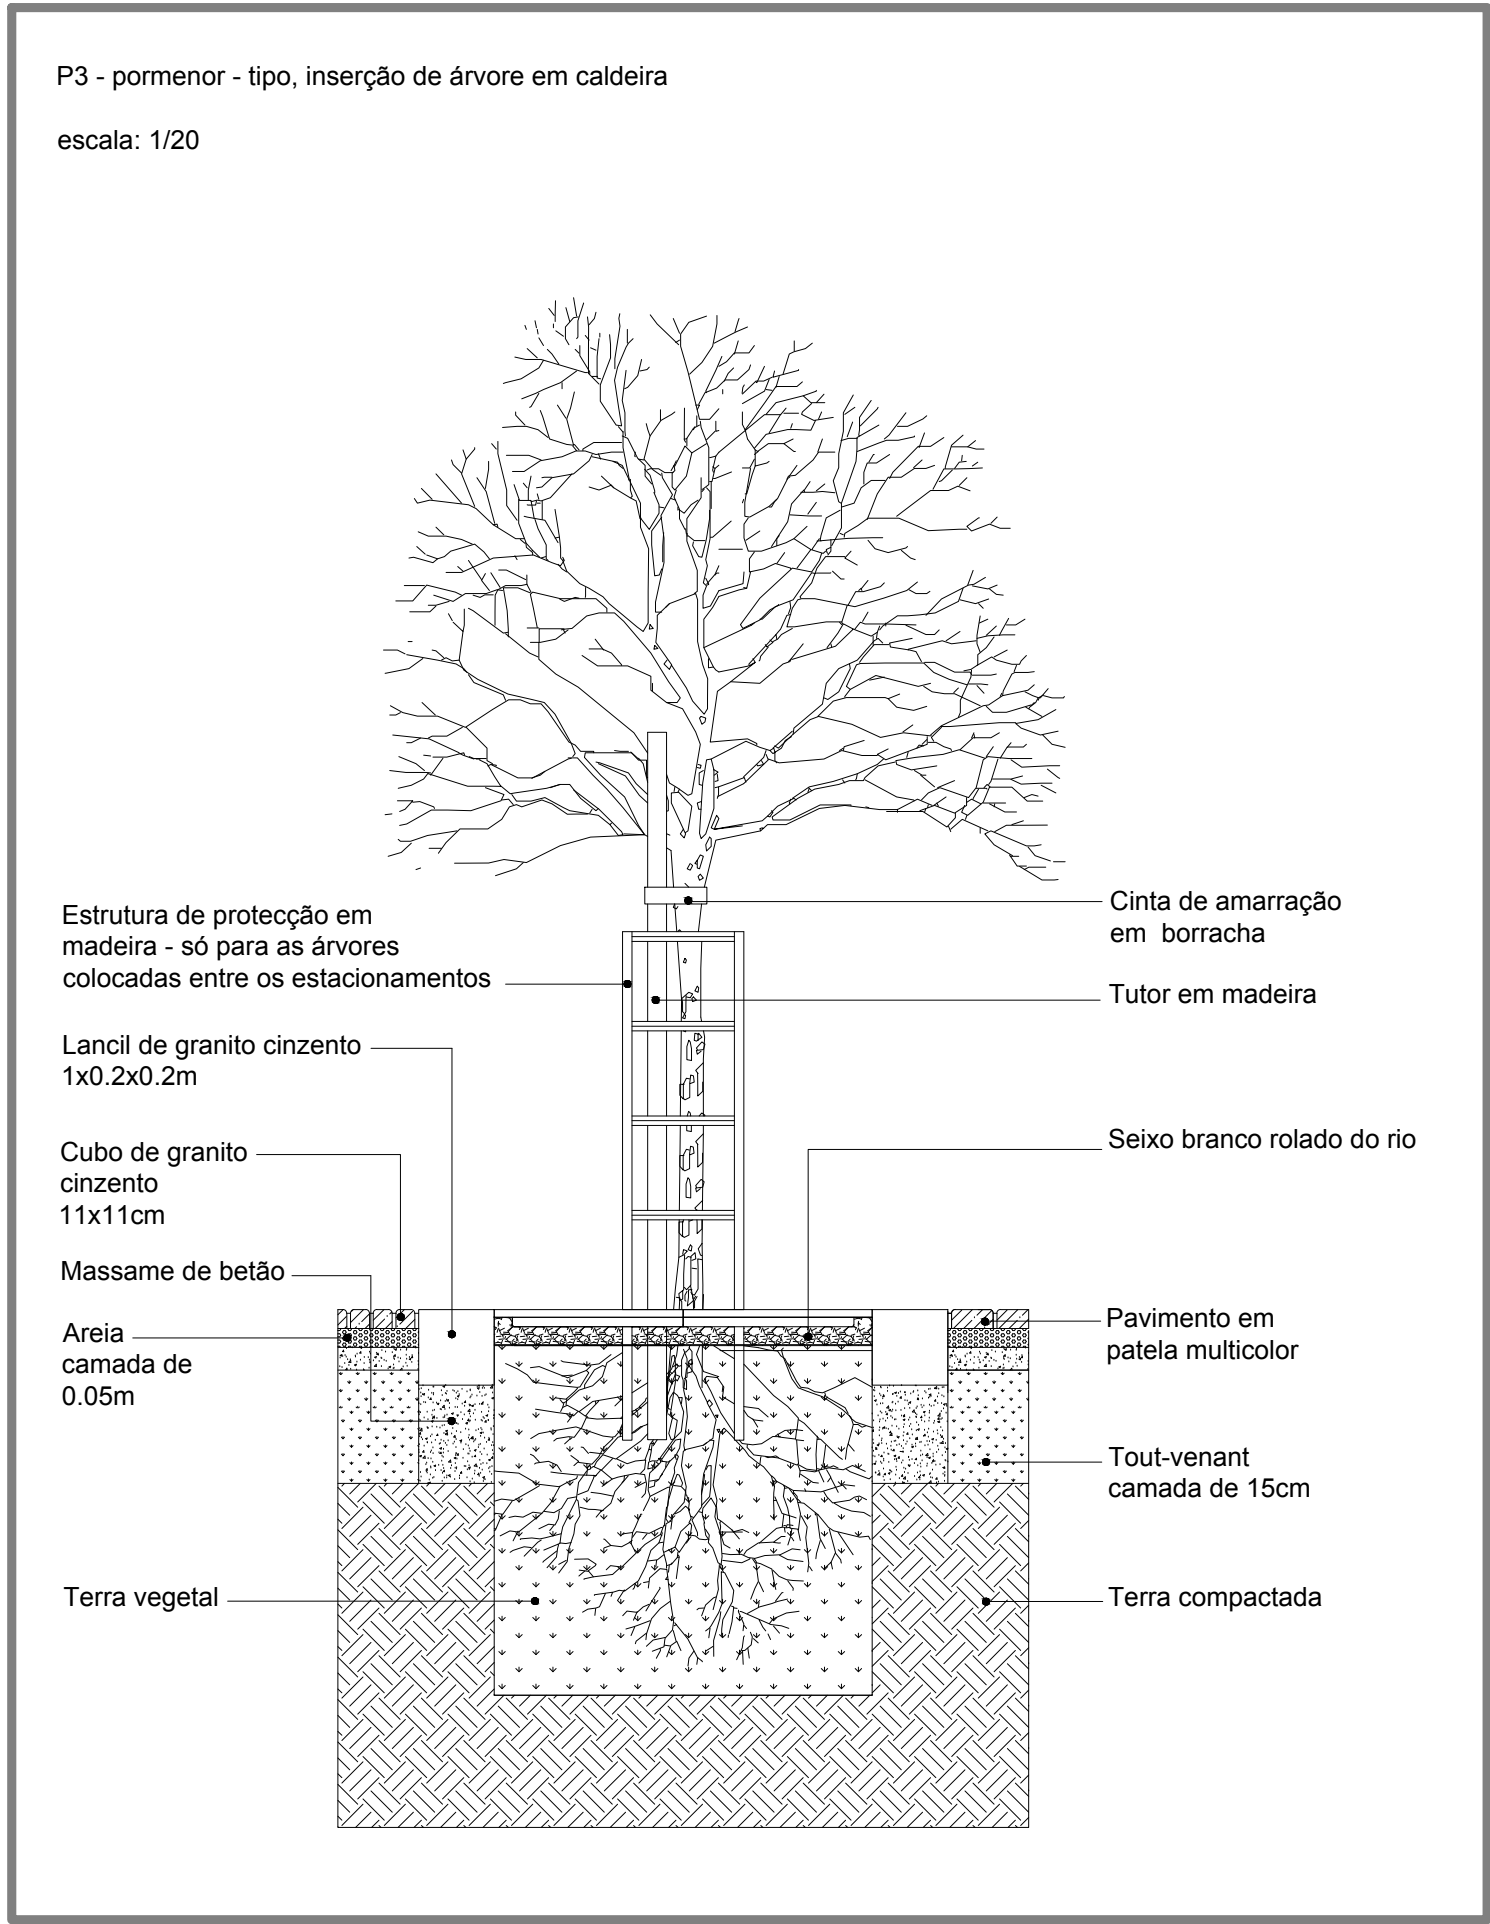

ARRUAMENTOS E ILUMINAÇÃO DO LARGO, EM VEIGA DO LILA

Desenho:	PORMENOR DE PAVIMENTO / CALDEIRA	
Requerente:	MUNICÍPIO DE VALPAÇOS	
Desenhado:	Projectado:	Aprovado:

CMV
DECD
DEPARTAMENTO DE EDUCAÇÃO, CULTURA E DESPORTO

Data: Abril 2025

Esc.: 1/20

05