


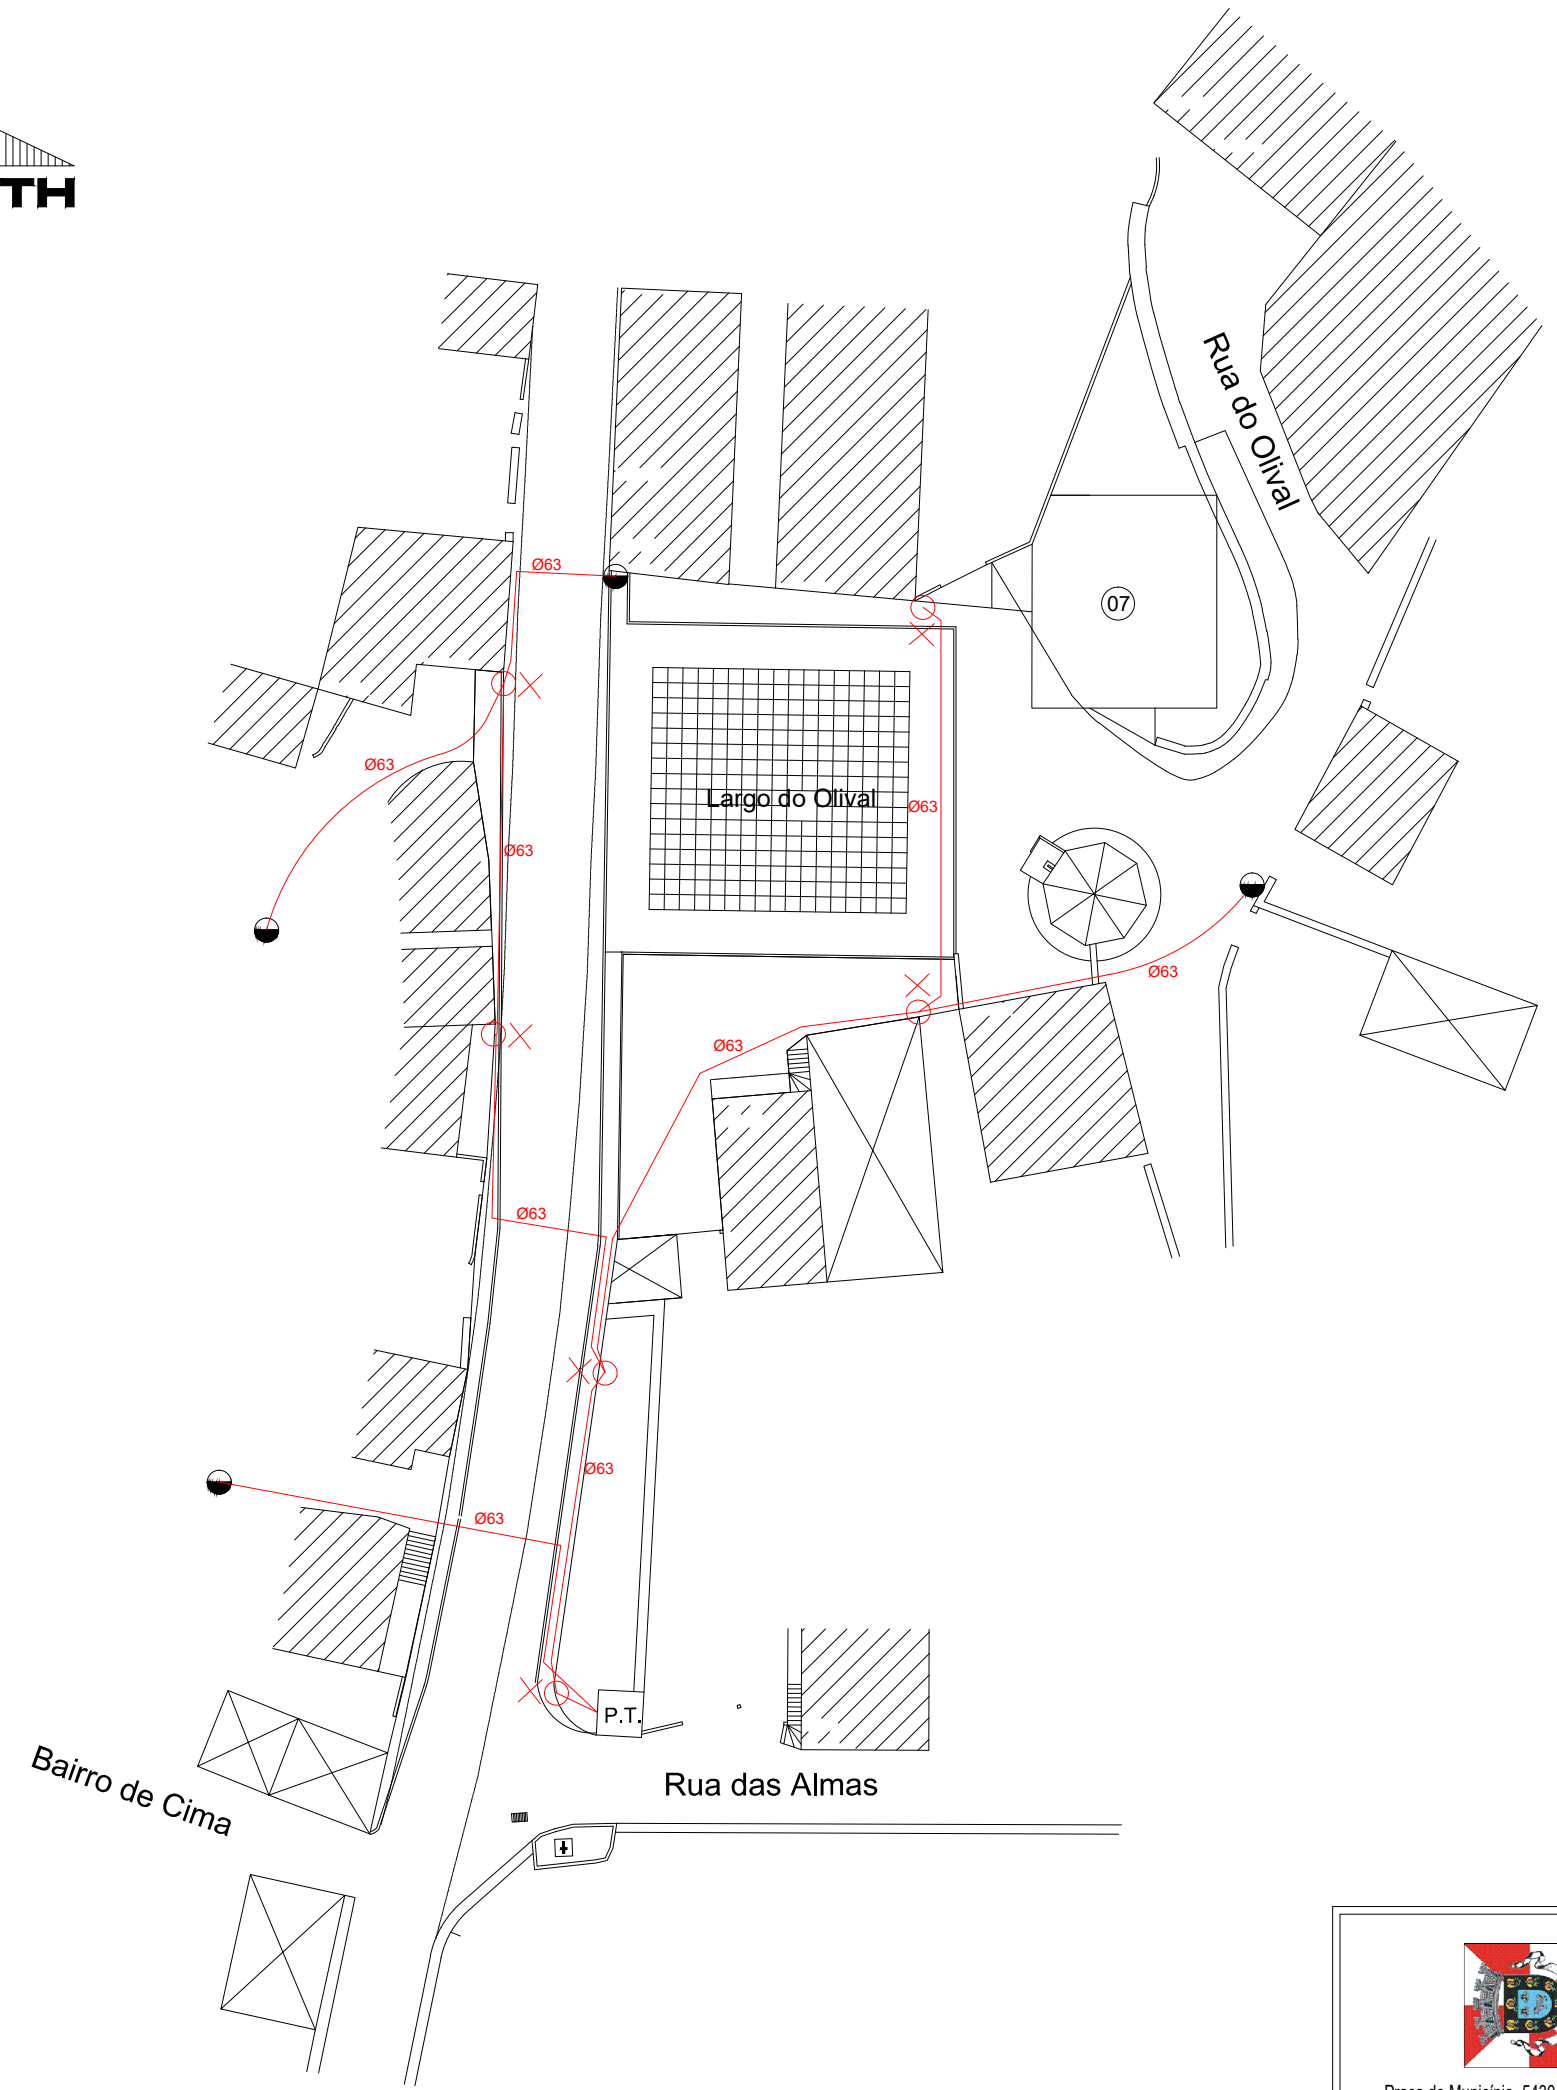

- OX POSTE 8m + BRAÇO 0,75m + LUMINÁRIA LED
- CABO LSVAV 4X16 EM TUBO PEAD 63 MM
- APOIO DE BETÃO COM BIP



Praça do Município 5430-469 VALPAÇOS
tel/fax: 278 710 130 mail: municipio@valpacos.pt


Município de Valpaços

agosto de 2025

ARRUAMENTOS E ILUMINAÇÃO DO LARGO, EM VEIGA DO LILA

REDE DE ILUMINAÇÃO PÚBLICA

Escala: 1/500

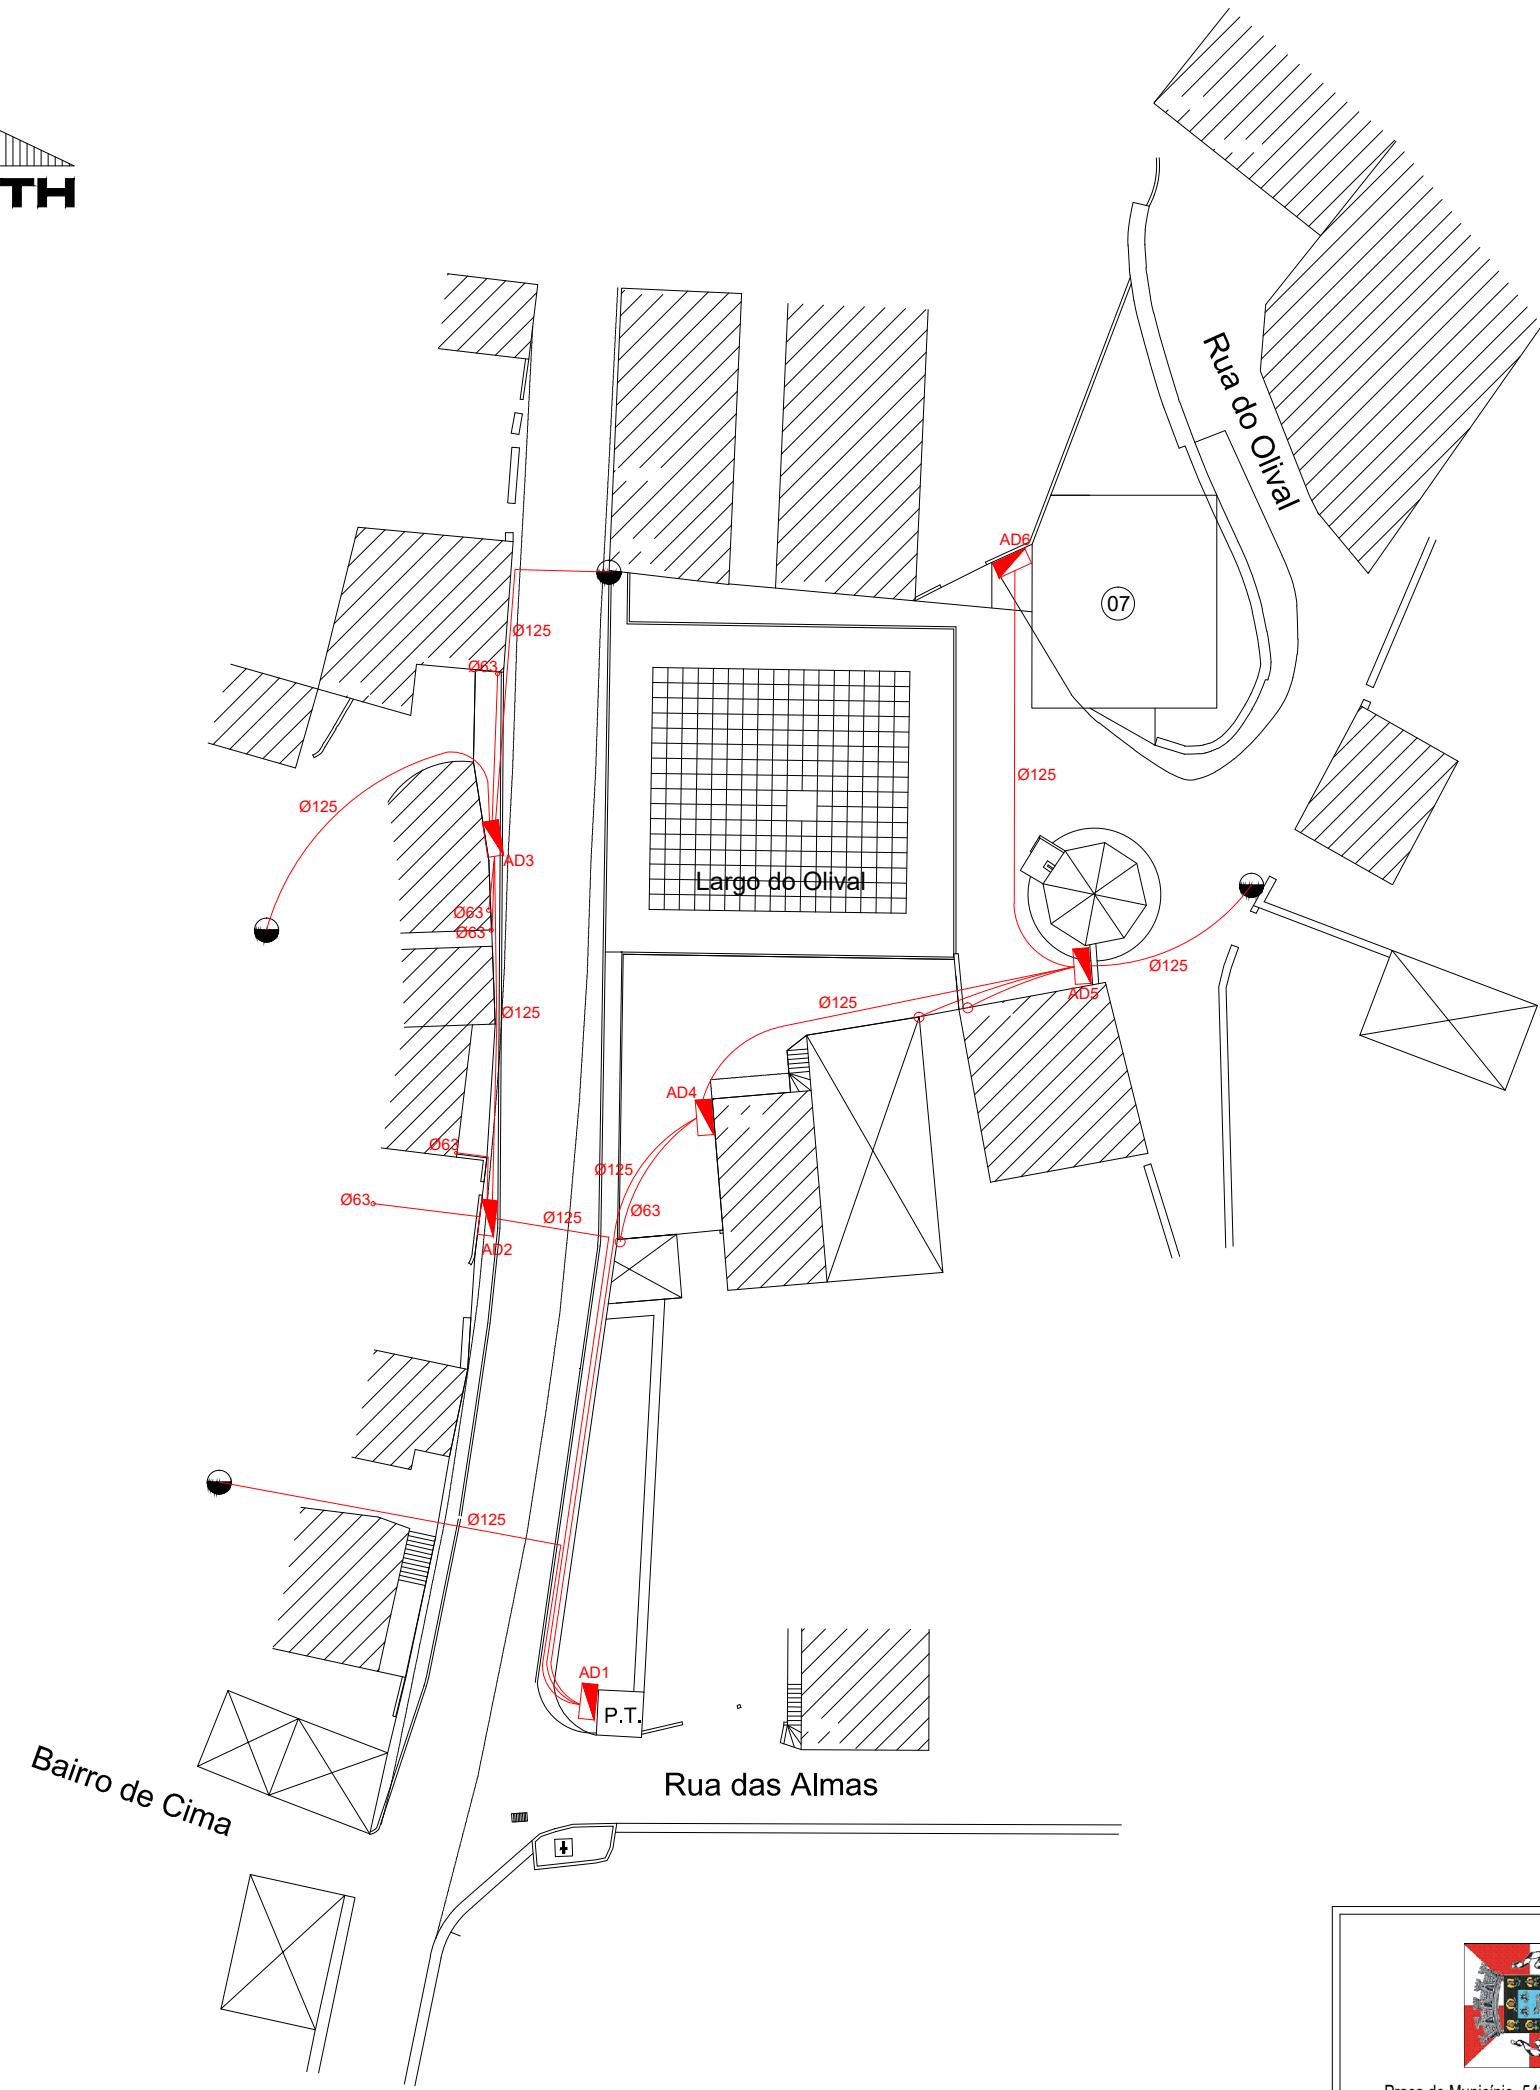

-  Armário de distribuição
-  Caixa de distribuição e protecção em poste de betão
-  Tubo(s) em PEAD
-  Poste de Betão
-  Portinhola de ramal BT



Praça do Município 5430-469 VALPAÇOS
tel/fax: 278 710 130 mail: municipio@valpacos.pt


Município de Valpaços

agosto de 2025

ARRUAMENTOS E ILUMINAÇÃO DO LARGO, EM VEIGA DO LILA

REDE DE DISTRIBUIÇÃO DE BAIXA TENSÃO (BT)

Escala: 1/500

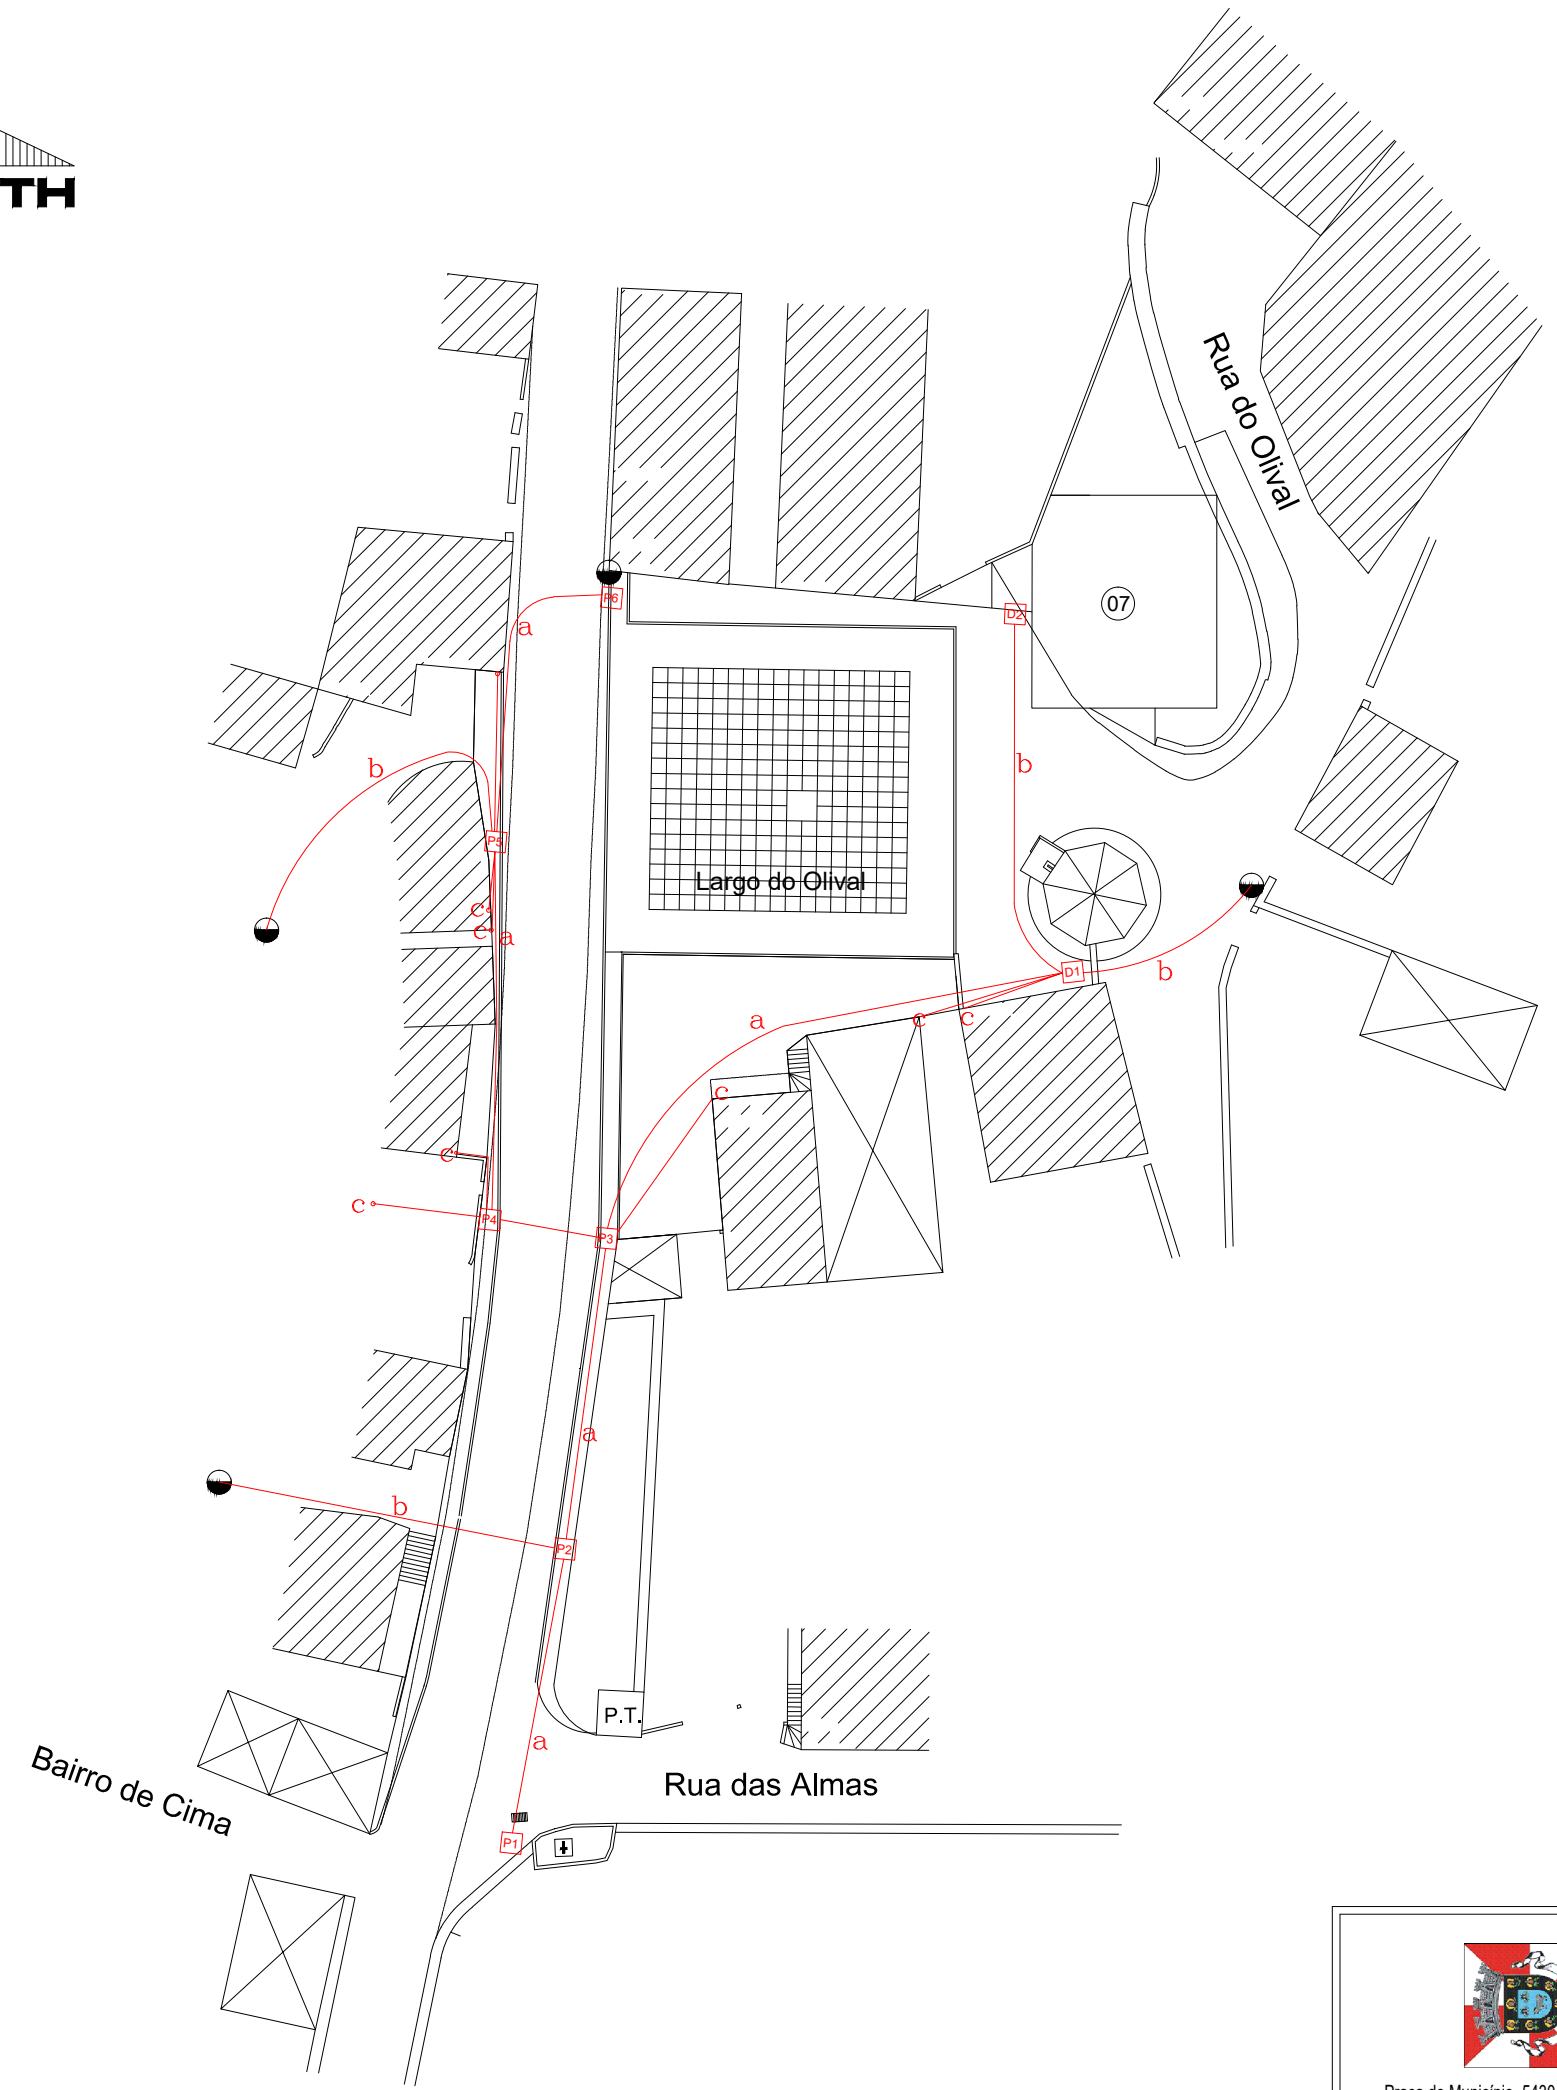

Simbologia

a - Rede Principal de Condutas, constituído por 2x tubos PEAD Ø110mm + Tritubo Ø40mm.

b - Rede Distribuição de Condutas, constituído por 1 tubo PEAD Ø110mm + Tritubo Ø40mm.

c - Ligação das CV aos Lotes, constituído por tubos PEAD Ø40mm.

d - Ligação das CV aos postes de rede aérea para rede de fibra ótica

Câmara de Visita (CV).

Câmara de Visita Existente (CV).