




ALÇADO PRINCIPAL

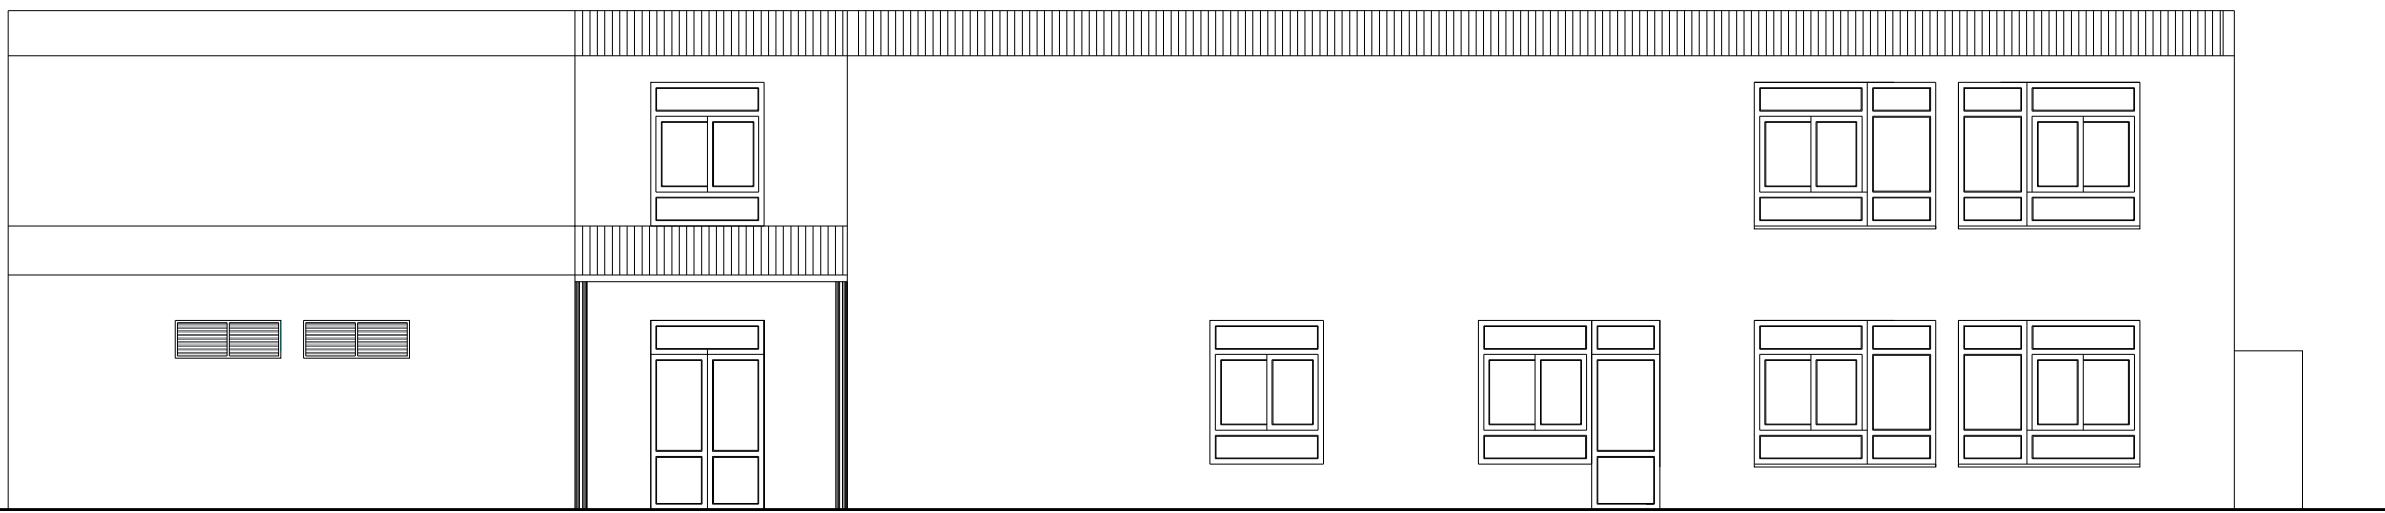

ALÇADO LATERAL DIREITO

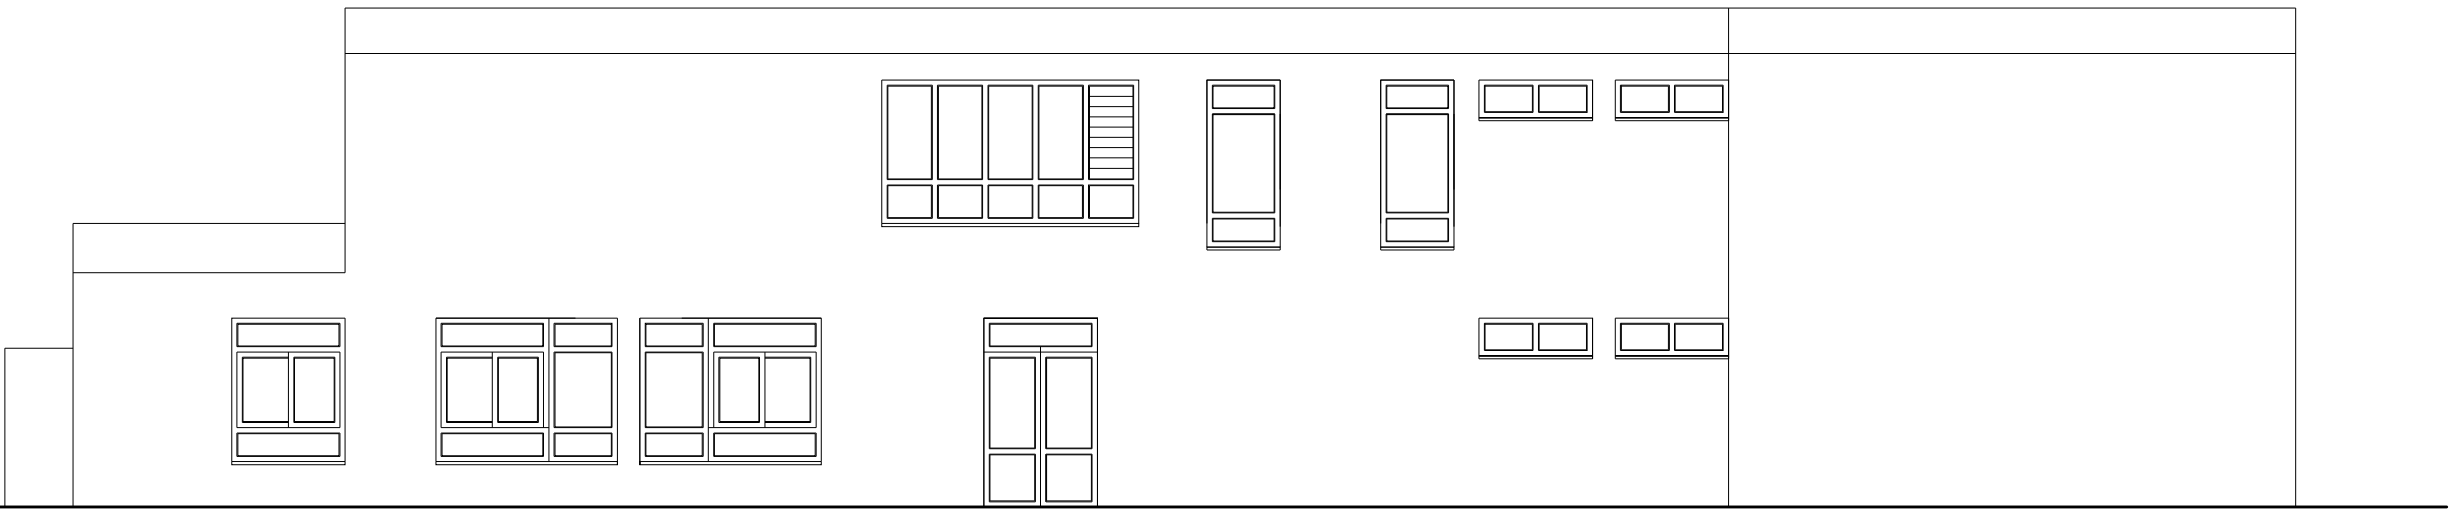

ALÇADO LATERAL ESQUERDO

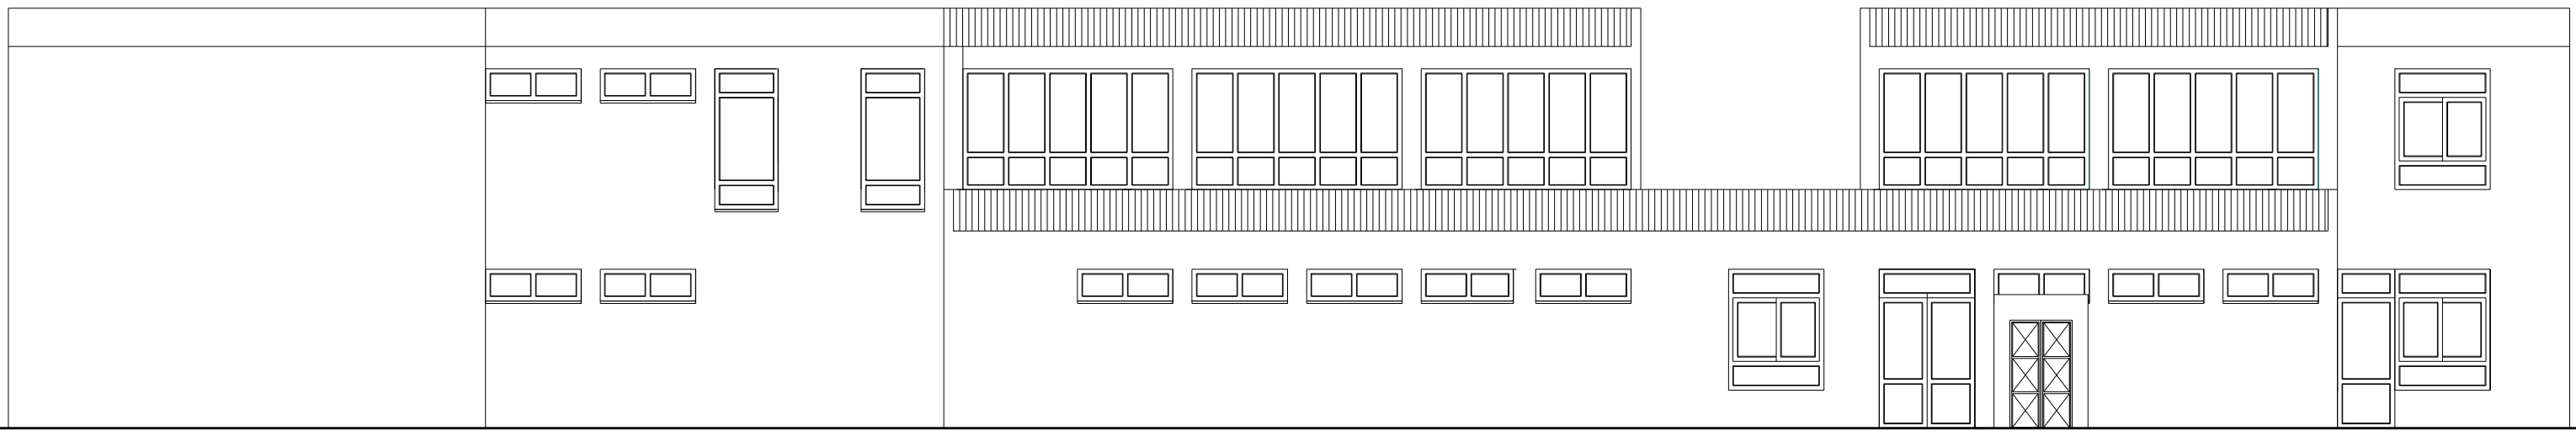

ALÇADO LATERAL POSTERIOR