




LEGENDA:

 Zona de intervenção



D.O.M.
MUNICÍPIO DE VALPAÇOS
DEPARTAMENTO DE OBRAS MUNICIPAIS
Rua da Misericórdia 5430-453 VALPAÇOS
tel: 278 710 130 Email: dom@valpaços.pt

Obra:

BENEFICIAÇÃO DA AV.ª FRANCISCO SÁ CARNEIRO, EM VALPAÇOS

Data: MAIO DE 2026

Unidades: metro

Elaborado por:

Descrição:


PLANTA DE LOCALIZAÇÃO

CÂMARA MUNICIPAL DE VALPAÇOS - DEPARTAMENTO DE OBRAS MUNICIPAIS

Escala:



 s/e

 1:500

 1:1000

Des. n.º

01

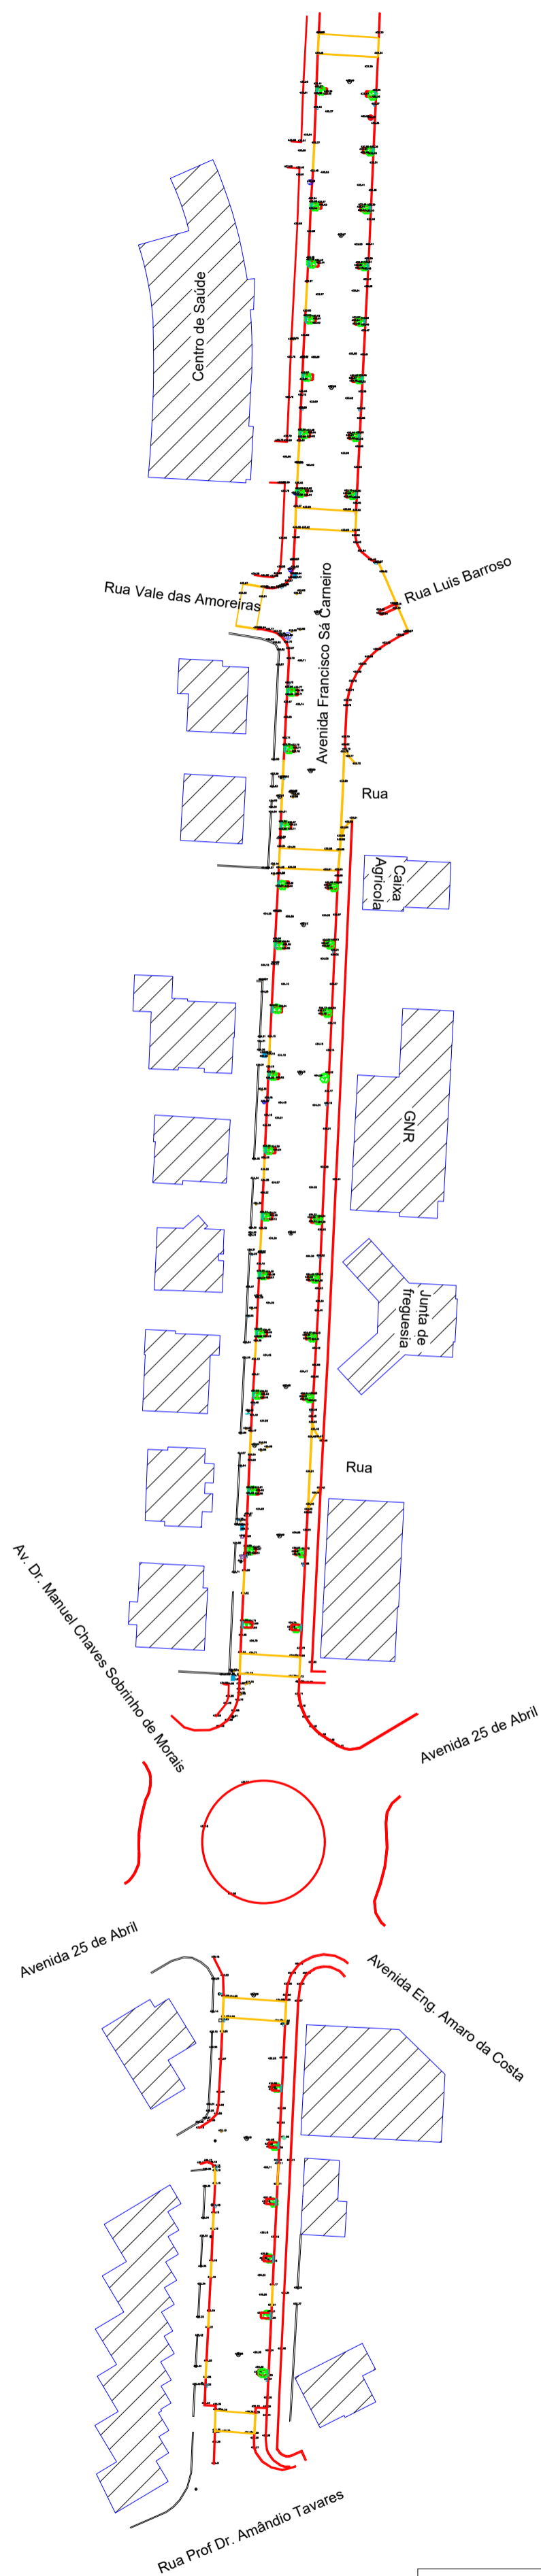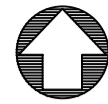

Legenda:

- Imóveis
- Muro
- Caixa
- Árvores
- Sumidouro
- Lancel granito
- Lancel rebaixado
- Caixa de águas pluviais
- Caixa de saneamento
- Válvula de gás
- Válvula de secionamento
- Caixa de telecomunicações





Obra: BENEFICIAÇÃO DA AV.ª FRANCISCO SÁ CARNEIRO, EM VALPAÇOS





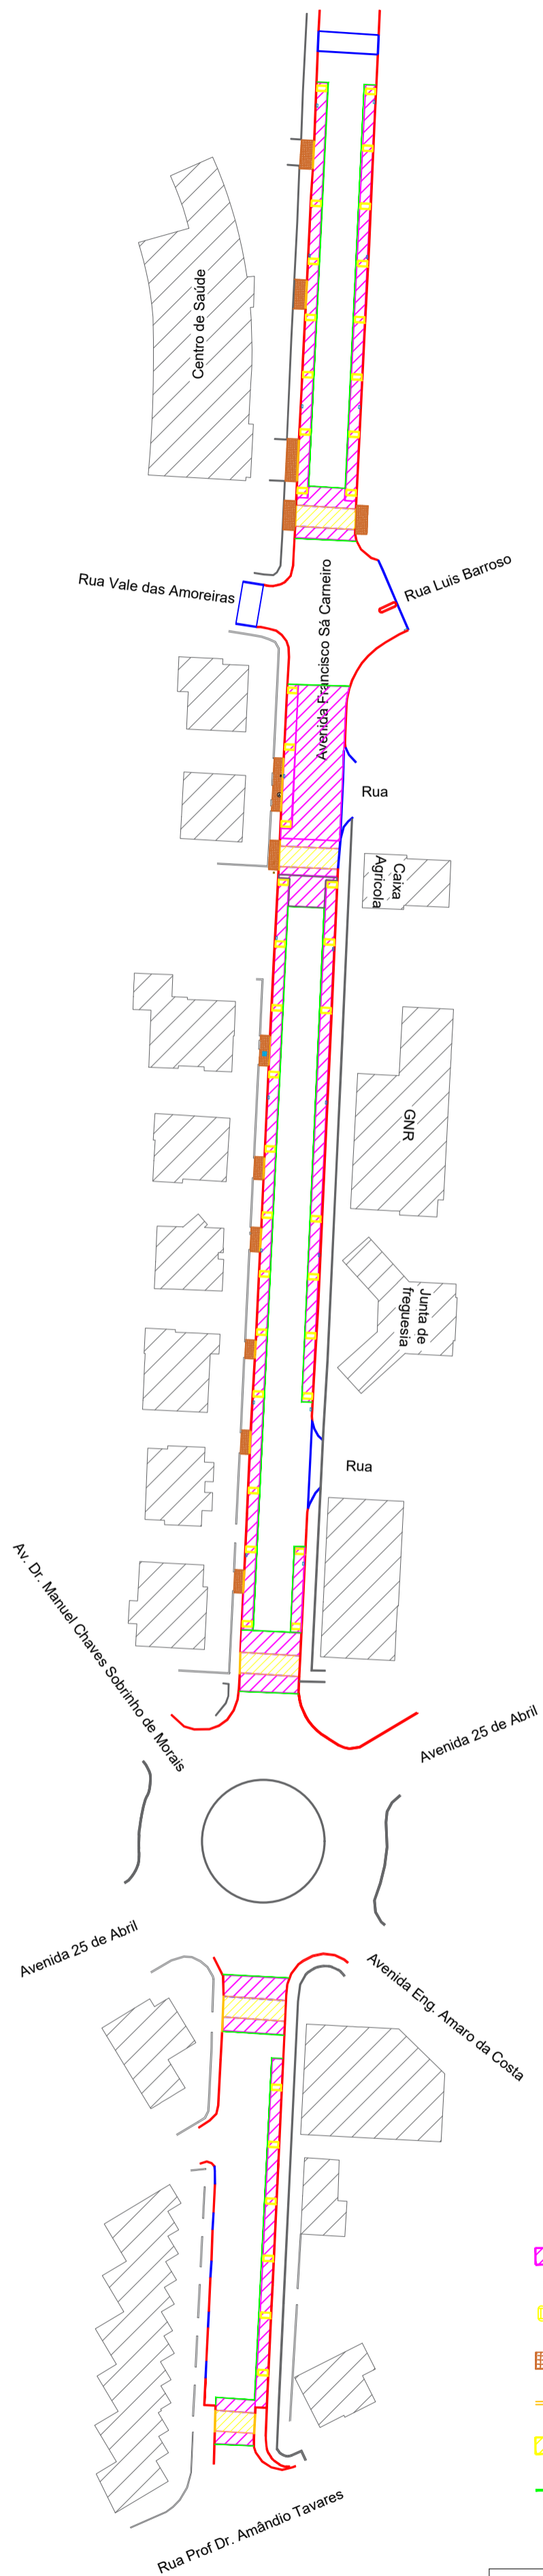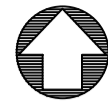

Data: MAIO DE 2026
 Unidades: metro
 Elaborado por:

Descrição: LEVANTAMENTO TOPOGRÁFICO
 CÂMARA MUNICIPAL DE VALPAÇOS - DEPARTAMENTO DE OBRAS MUNICIPAIS

Escala: 1:100, 1:500, 1:1000
 Des. n.º 02



LEGENDA:

-  Fresagem da camada de desgaste em betuminoso existente, com uma profundidade média de 0.07 m.
-  Demolição de lancis de granito 20x25cm em caldeiras – existentes
-  Levantamento de cubos de granito 5x5cm em passeios – existentes
-  Demolição de lancis de granito 20x25cm em passeios – existentes
-  Demolição de passadeiras em cubos 11x11xm de granito e de calcário – existentes
-  Corte do pavimento existente em betão betuminoso



Obra: BENEFICIAÇÃO DA AV.º FRANCISCO SÁ CARNEIRO, EM VALPAÇOS

Data: MAIO DE 2026

Descrição: PLANTA DE DEMOLIÇÕES



Unidades: metro

Elaborado por:

CÂMARA MUNICIPAL DE VALPAÇOS - DEPARTAMENTO DE OBRAS MUNICIPAIS

Escala:
1:100
1:500
1:1000

Des. nº
03

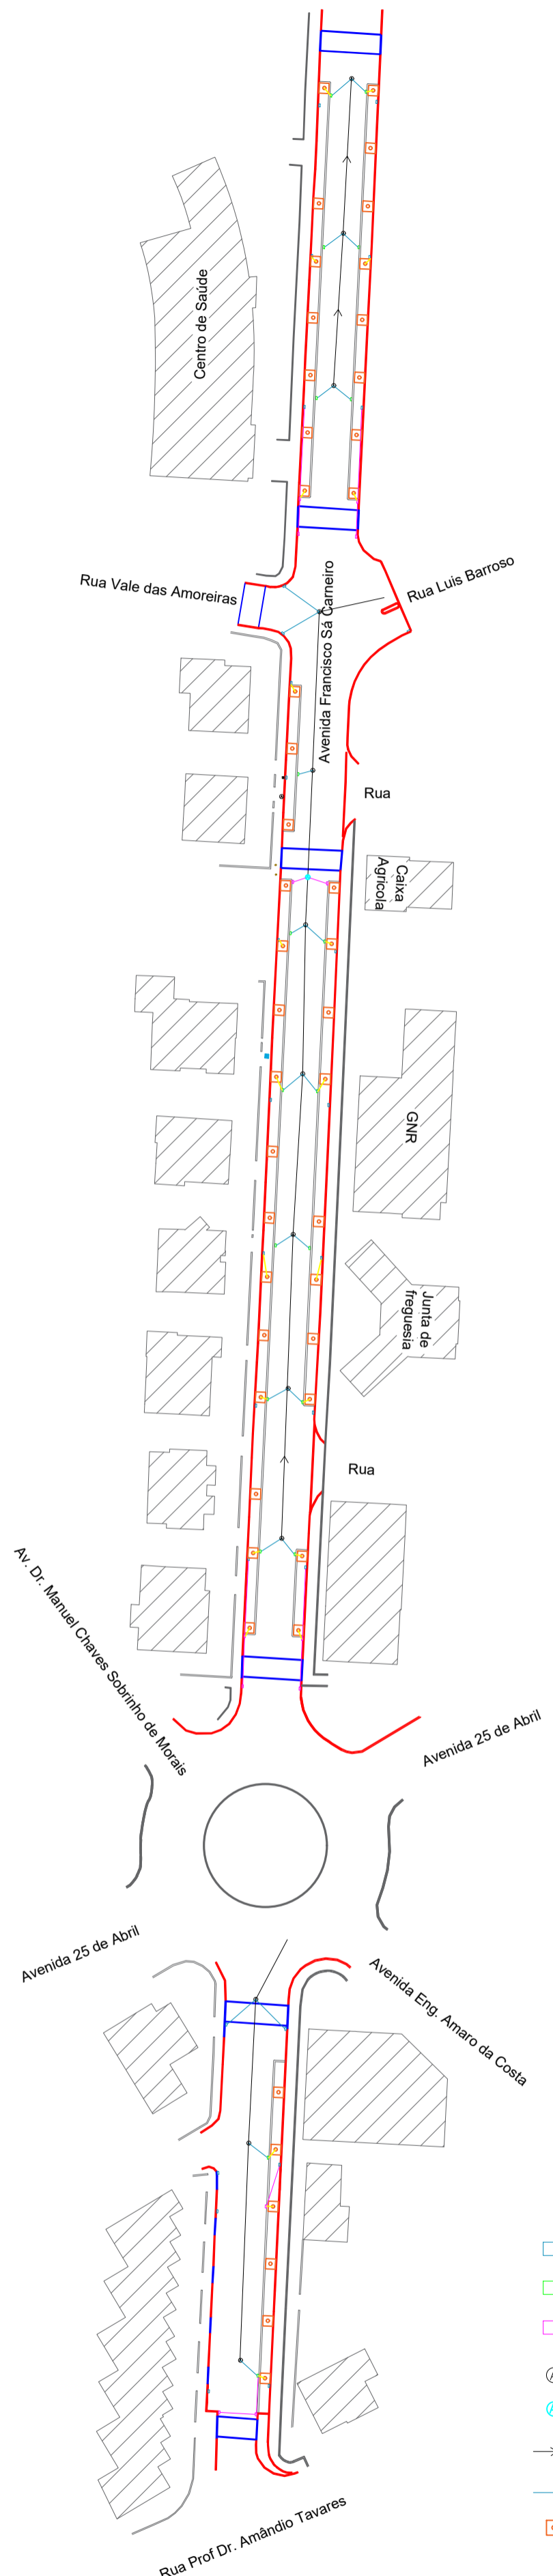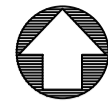

LEGENDA:

- Sumidouro existente
- Sumidouro, a ligar à ligação já existente em tubo Ø250mm em PP SN8
- Sumidouro, a ligar a sumidouro ou caixa existente, em tubo Ø200mm em PP SN8
- Câmara de visita de águas pluviais, existente
- Câmara de visita de águas pluviais, a construir
- Direção da conduta de águas pluviais, existente
- Ligação em tubo Ø250mm em PP SN8, existente
- Caldeira e tutores a colocar e ligação do dreno previsto




Obra: BENEFICIAÇÃO DA AV.º FRANCISCO SÁ CARNEIRO, EM VALPAÇOS

Data: MAIO DE 2026
Unidades: metro
Elaborado por:





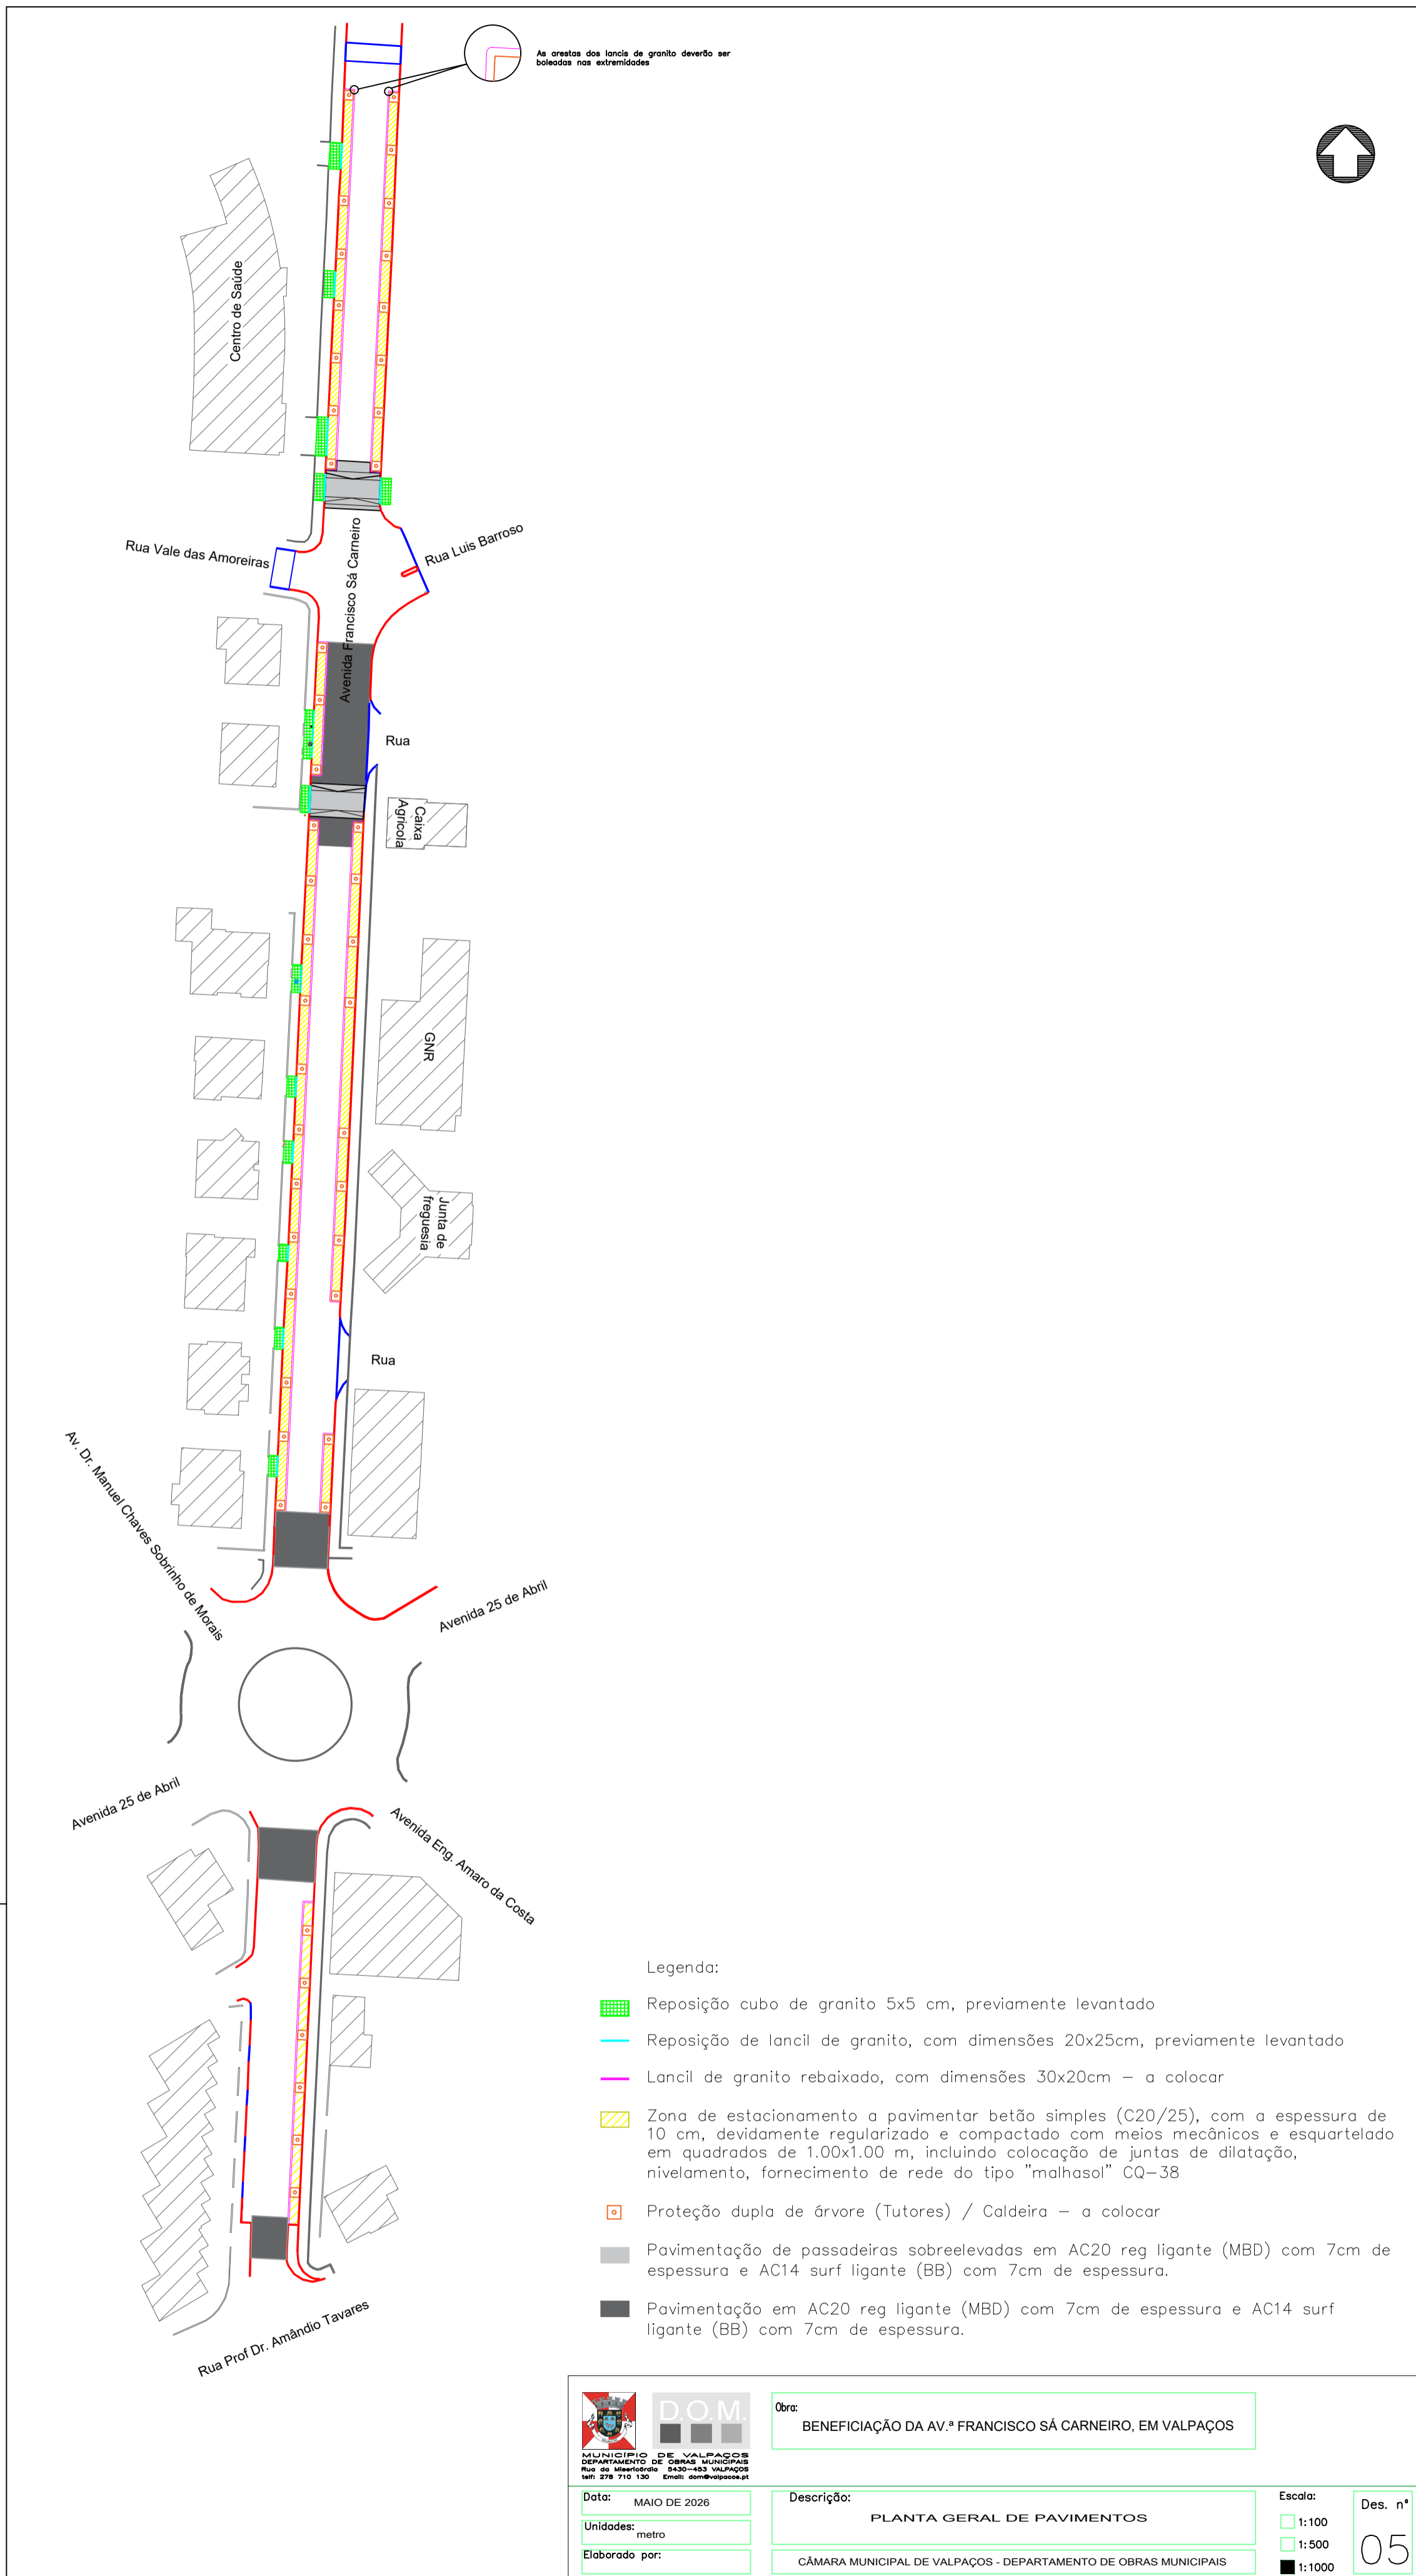


Descrição: PLANTA DA REDE DE DRENAGEM DE ÁGUAS PLUVIAIS
CÂMARA MUNICIPAL DE VALPAÇOS - DEPARTAMENTO DE OBRAS MUNICIPAIS

Escala: 1:100, 1:500, 1:1000

Des. nº 04



Legenda:

-  Reposição cubo de granito 5x5 cm, previamente levantado
-  Reposição de lancil de granito, com dimensões 20x25cm, previamente levantado
-  Lancil de granito rebaixado, com dimensões 30x20cm – a colocar
-  Zona de estacionamento a pavimentar betão simples (C20/25), com a espessura de 10 cm, devidamente regularizado e compactado com meios mecânicos e esquadrelado em quadrados de 1.00x1.00 m, incluindo colocação de juntas de dilatação, nivelamento, fornecimento de rede do tipo "malhasol" CQ-38
-  Proteção dupla de árvore (Tutores) / Caldeira – a colocar
-  Pavimentação de passadeiras sobreelevadas em AC20 reg ligante (MBD) com 7cm de espessura e AC14 surf ligante (BB) com 7cm de espessura.
-  Pavimentação em AC20 reg ligante (MBD) com 7cm de espessura e AC14 surf ligante (BB) com 7cm de espessura.



Obra: BENEFICIAÇÃO DA AV.ª FRANCISCO SÁ CARNEIRO, EM VALPAÇOS


Data: MAIO DE 2026

Descrição: PLANTA GERAL DE PAVIMENTOS

Unidades: metro


Elaborado por:

CÂMARA MUNICIPAL DE VALPAÇOS - DEPARTAMENTO DE OBRAS MUNICIPAIS

Escala:
 1:100
 1:500
 1:1000

Des. nº

05

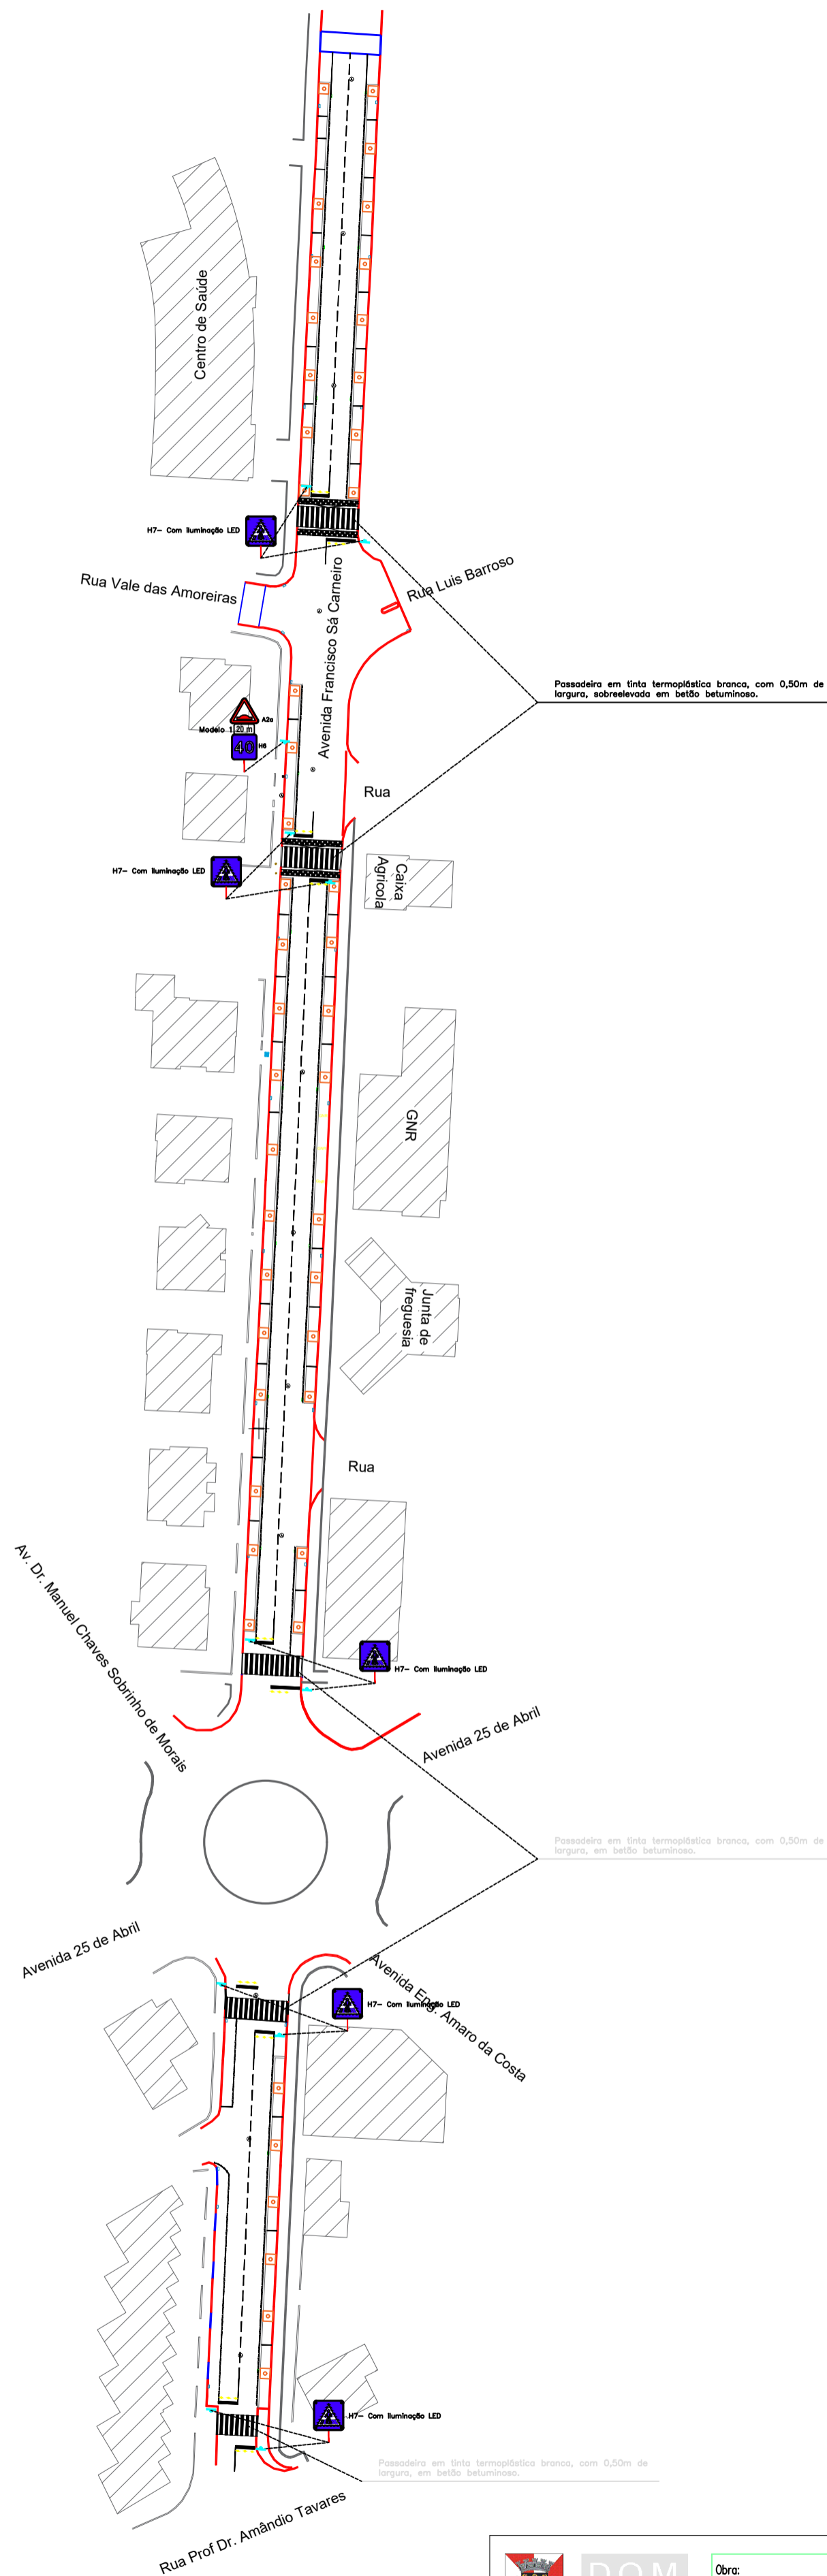

LEGENDA:

- LBC branca, com 0,12m de largura - a marcar
- LBC amarela, com 0,12m de largura
- - - LBT branca, com 0,12 de largura
- █ Barras de paragem em tinta termoplástica branca, com 0,50m de largura
- █ Barras de passadeiras em tinta termoplástica branca, com 0,50m de largura
- ⚡ Sinalização vertical a colocar e respetiva orientação
- Marcador solar cablado embetido no pavimento





Obra: BENEFICIAÇÃO DA AV.ª FRANCISCO SÁ CARNEIRO, EM VALPAÇOS

Data: MAIO DE 2026
Unidades: metro
Elaborado por:

Descrição: PLANTA DE SINALIZAÇÃO HORIZONTAL E VERTICAL
CÂMARA MUNICIPAL DE VALPAÇOS - DEPARTAMENTO DE OBRAS MUNICIPAIS

Escala: 1:100, 1:500, 1:1000
Des. n.º 06

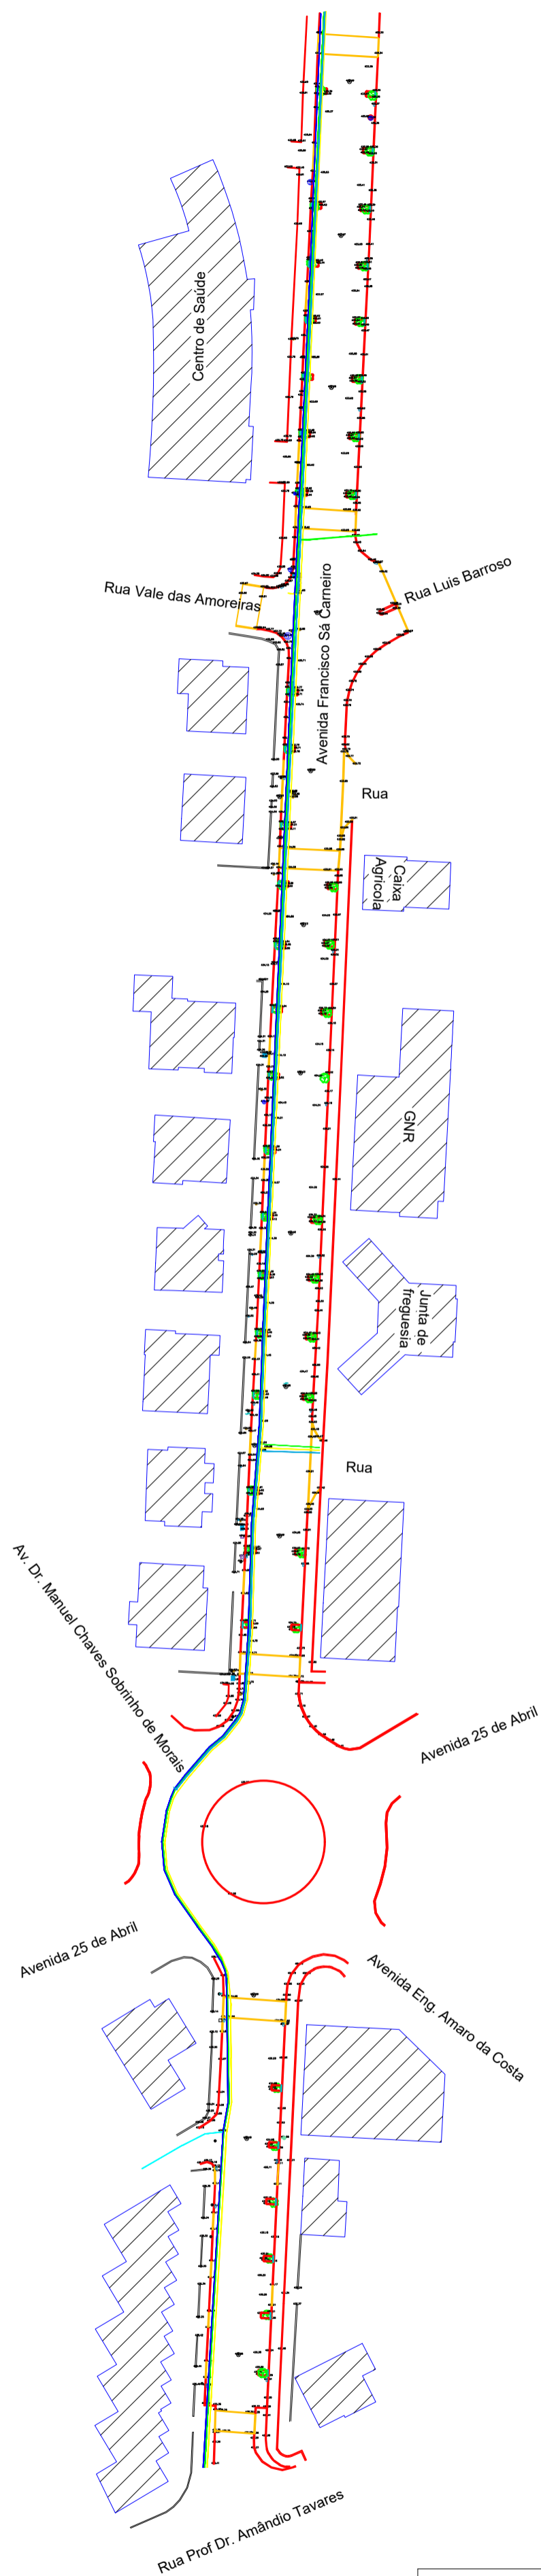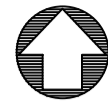

Legenda:

- Conduta de gás
- Conduta PEAD Ø125mm
- Conduta PEAD Ø63mm
- Conduta PEAD Ø90mm
- ◆ Válvula de gás
- ✕ Válvula de secionamento



Obra: BENEFICIAÇÃO DA AV.º FRANCISCO SÁ CARNEIRO, EM VALPAÇOS



Data: MAIO DE 2026
 Unidades: metro
 Elaborado por:

Descrição: INFRAESTRUTURAS QUE COLIDEM COM A ÁREA DE INTERVENÇÃO (ABASTECIMENTO DE ÁGUA E REDE DE GÁS)

CÂMARA MUNICIPAL DE VALPAÇOS - DEPARTAMENTO DE OBRAS MUNICIPAIS

Escala:
 □ 1:100
 □ 1:500
 ■ 1:1000

Des. nº
 07

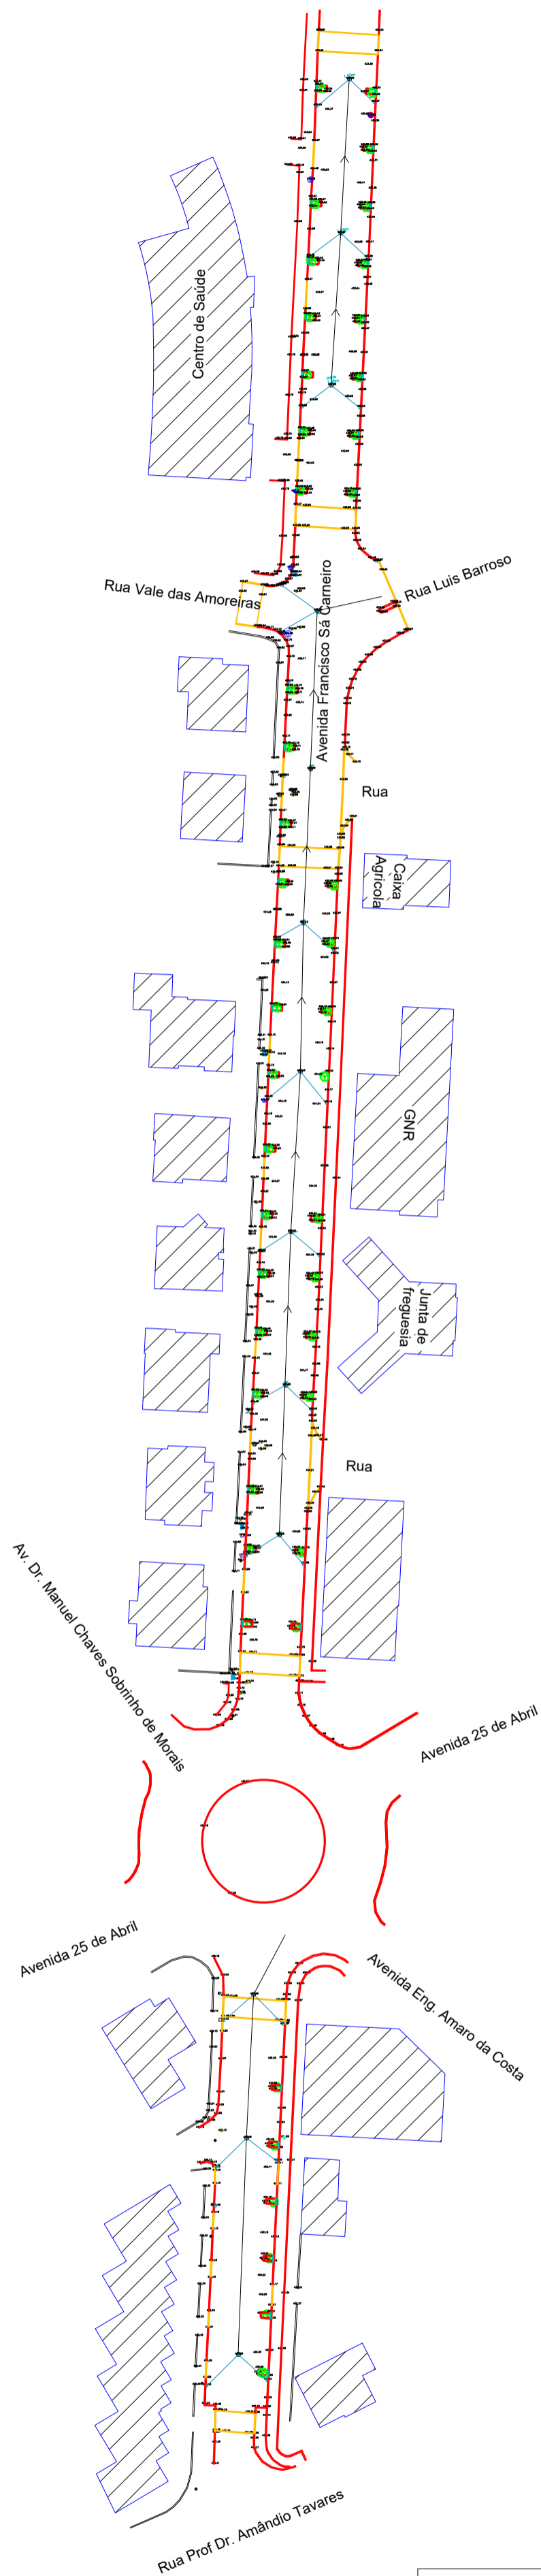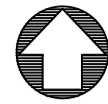

Legenda:

- Sumidouro existente
- Caixa de águas pluviais existente
- Direção da conduta de águas pluviais

DOM
 MUNICÍPIO DE VALPAÇOS
 DEPARTAMENTO DE OBRAS MUNICIPAIS
 Rua de Marfidalgo 4330-003 VALPAÇOS
 telf: 278 710 130 Email: dom@valpaços.pt

Obra: **BENEFICIAÇÃO DA AV.ª FRANCISCO SÁ CARNEIRO, EM VALPAÇOS**

Data: MAIO DE 2026

Unidades: metro

Elaborado por:







Descrição: INFRAESTRUTURAS QUE COLIDEM COM A ÁREA DE INTERVENÇÃO (ÁGUAS PLUVIAIS)

CÂMARA MUNICIPAL DE VALPAÇOS - DEPARTAMENTO DE OBRAS MUNICIPAIS


Escala:

- 1:100
- 1:500
- 1:1000

Des. n.º **08**

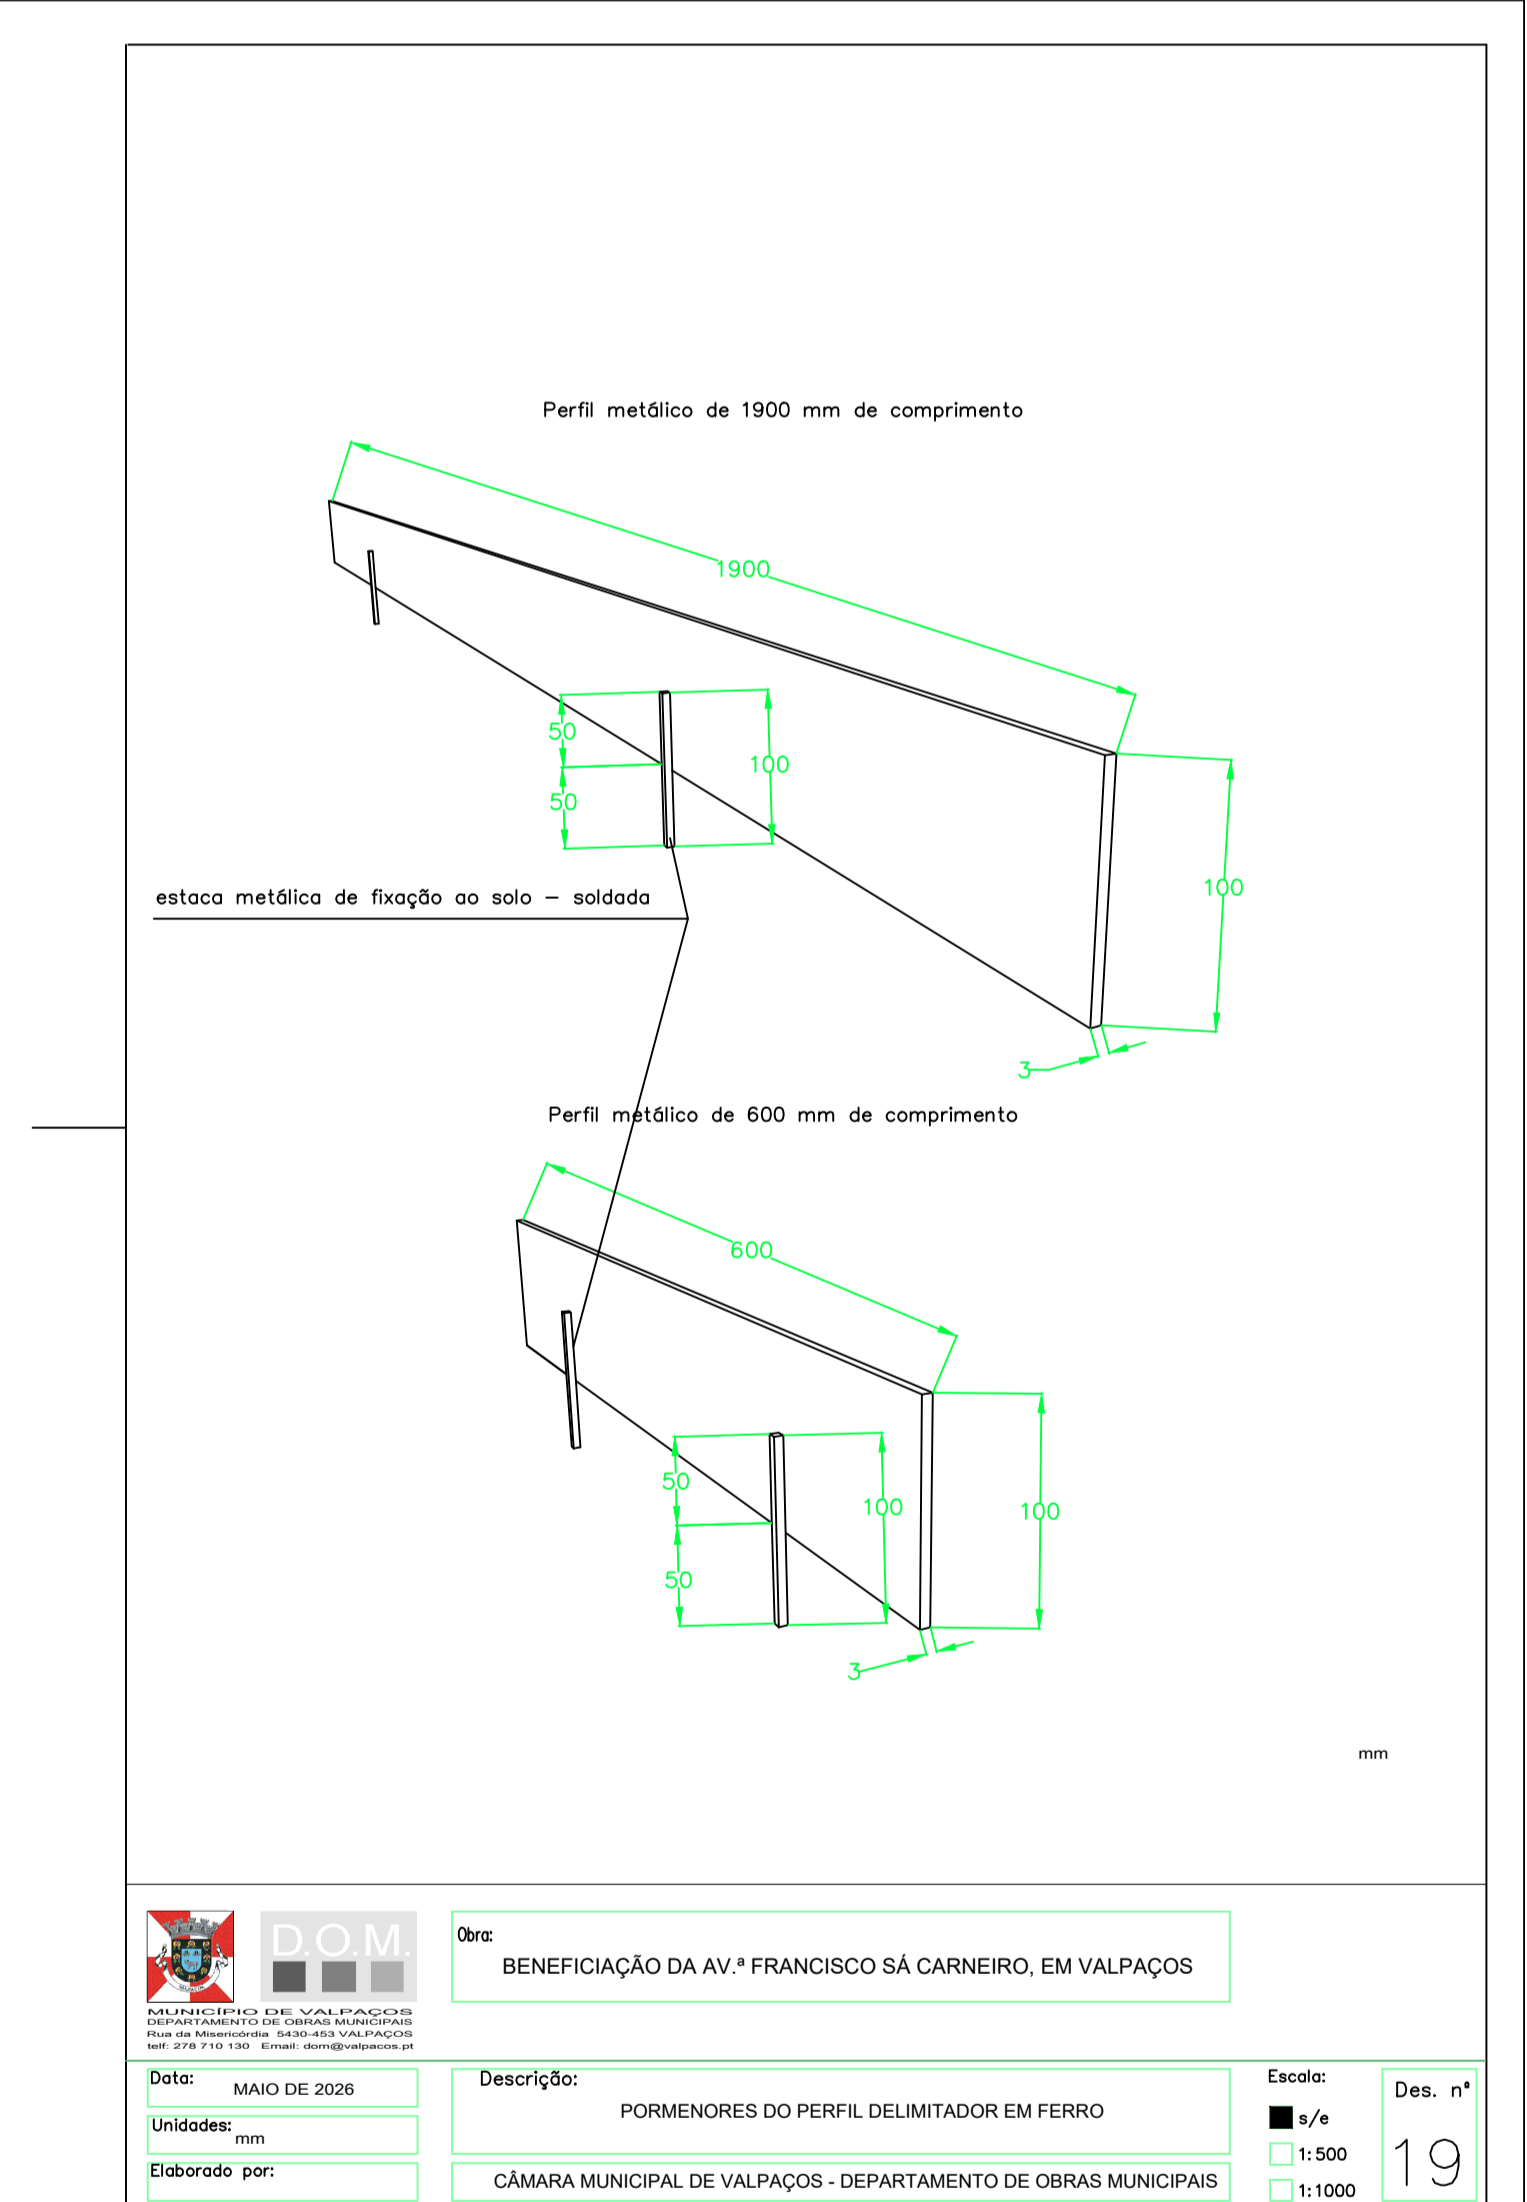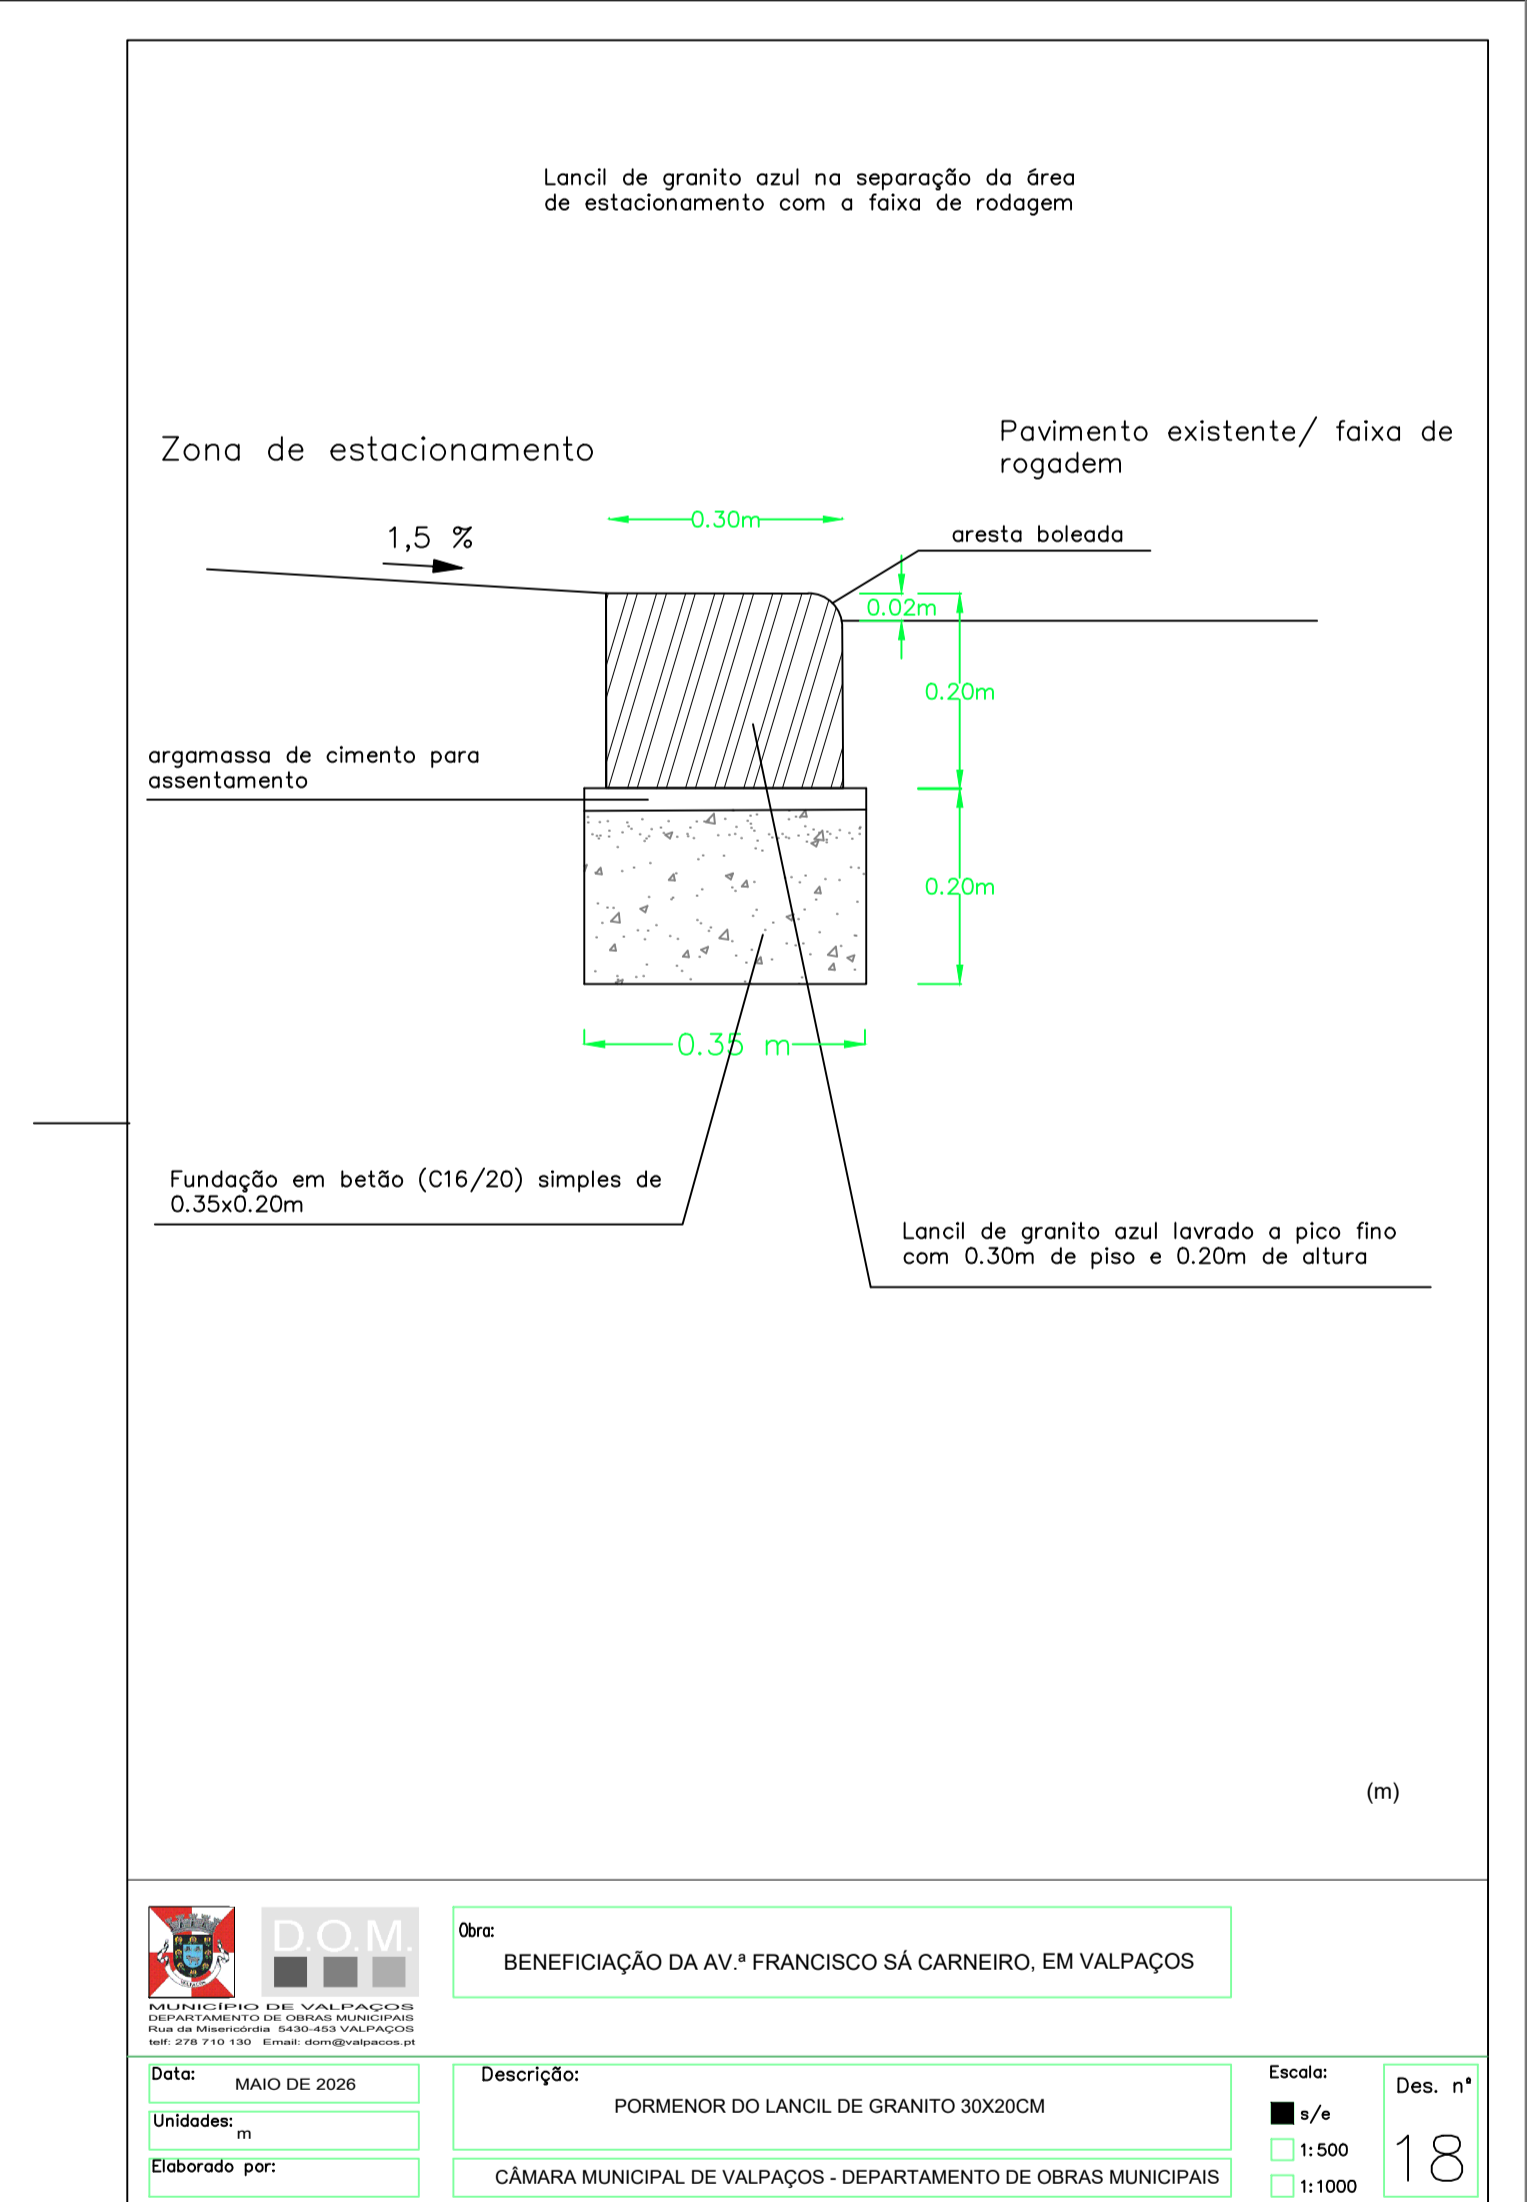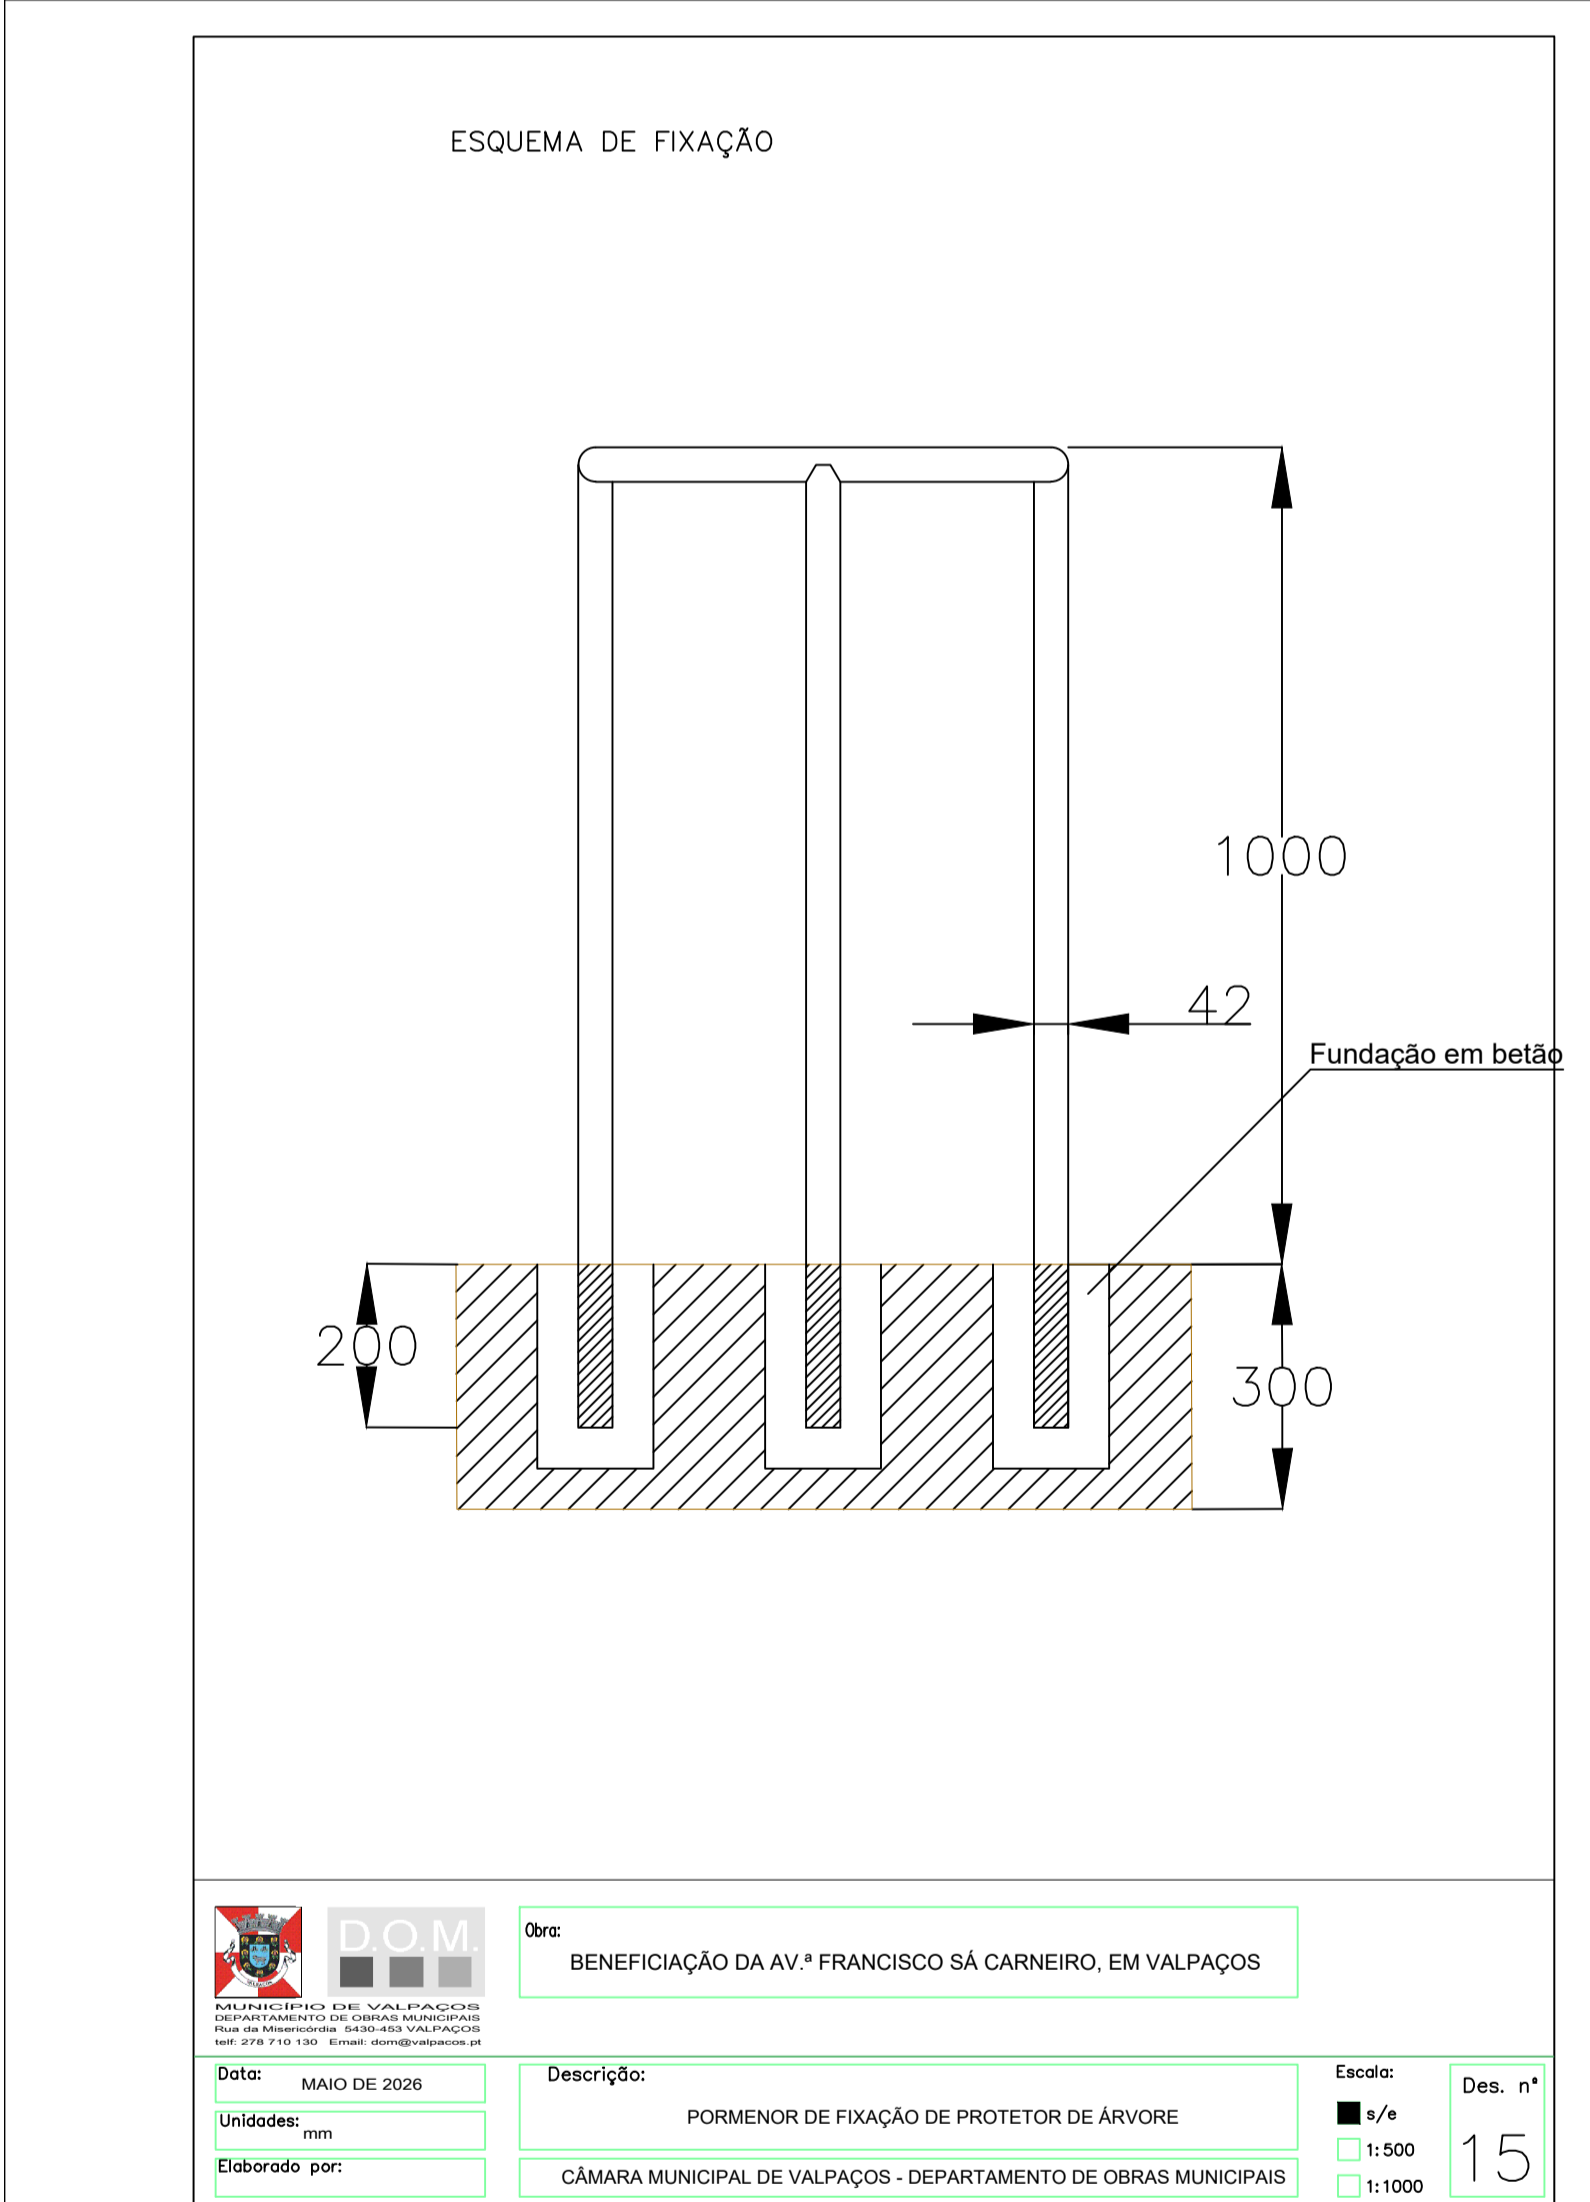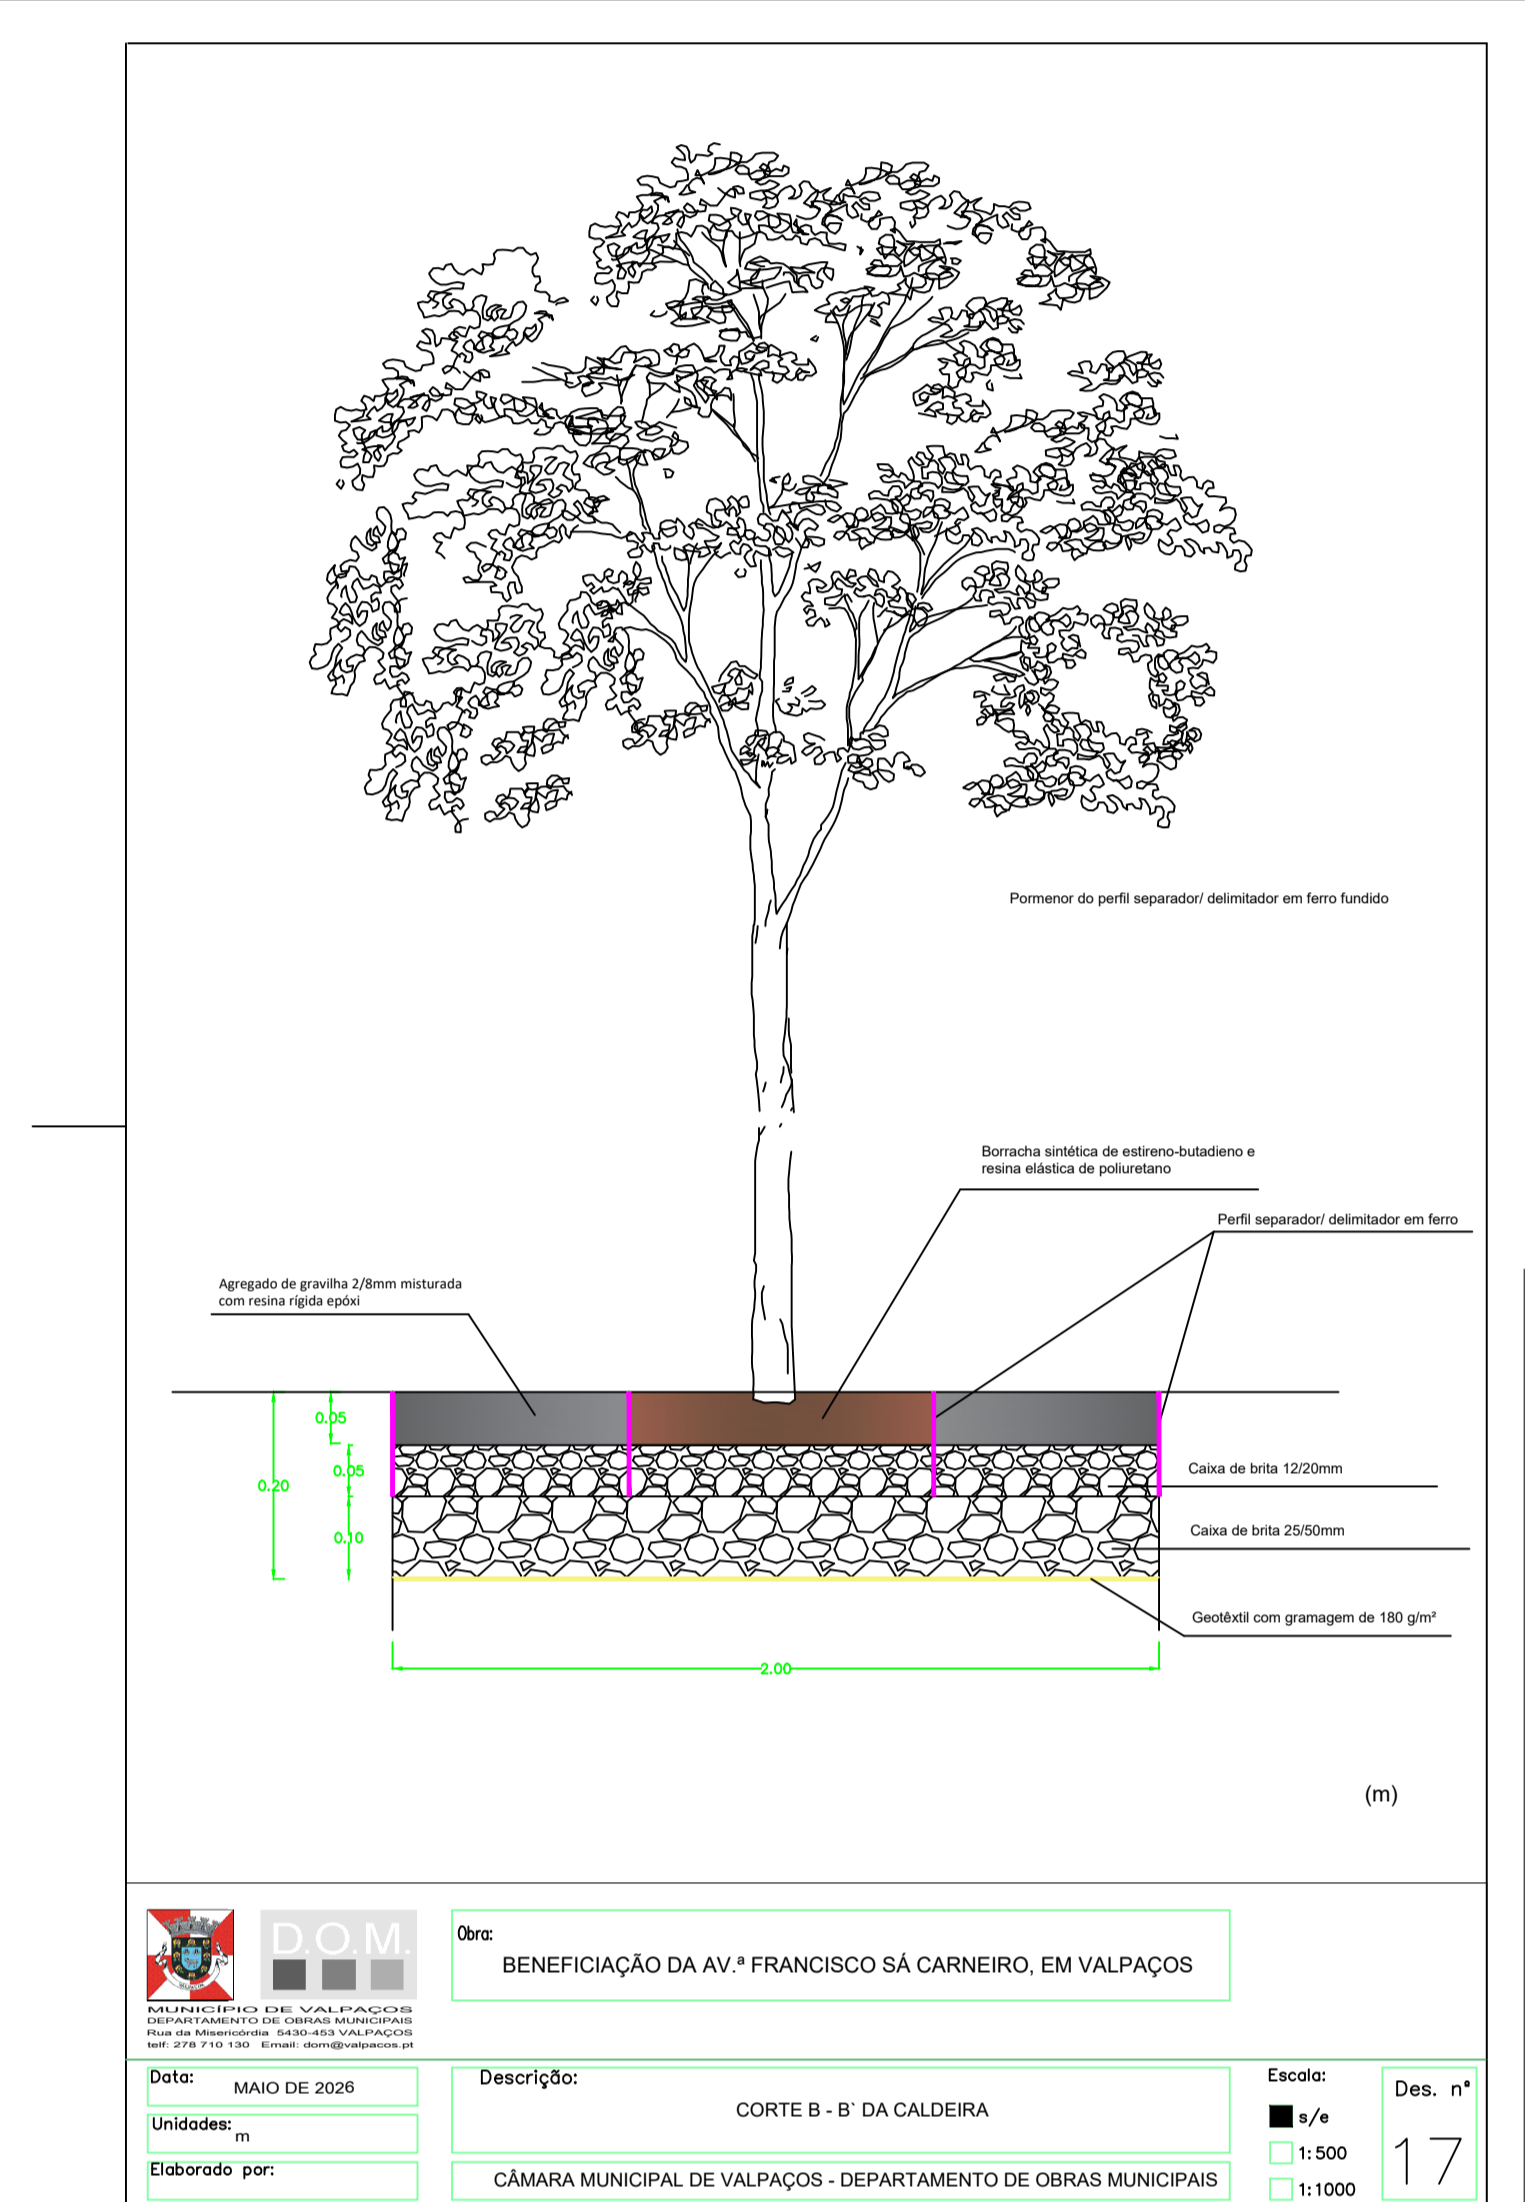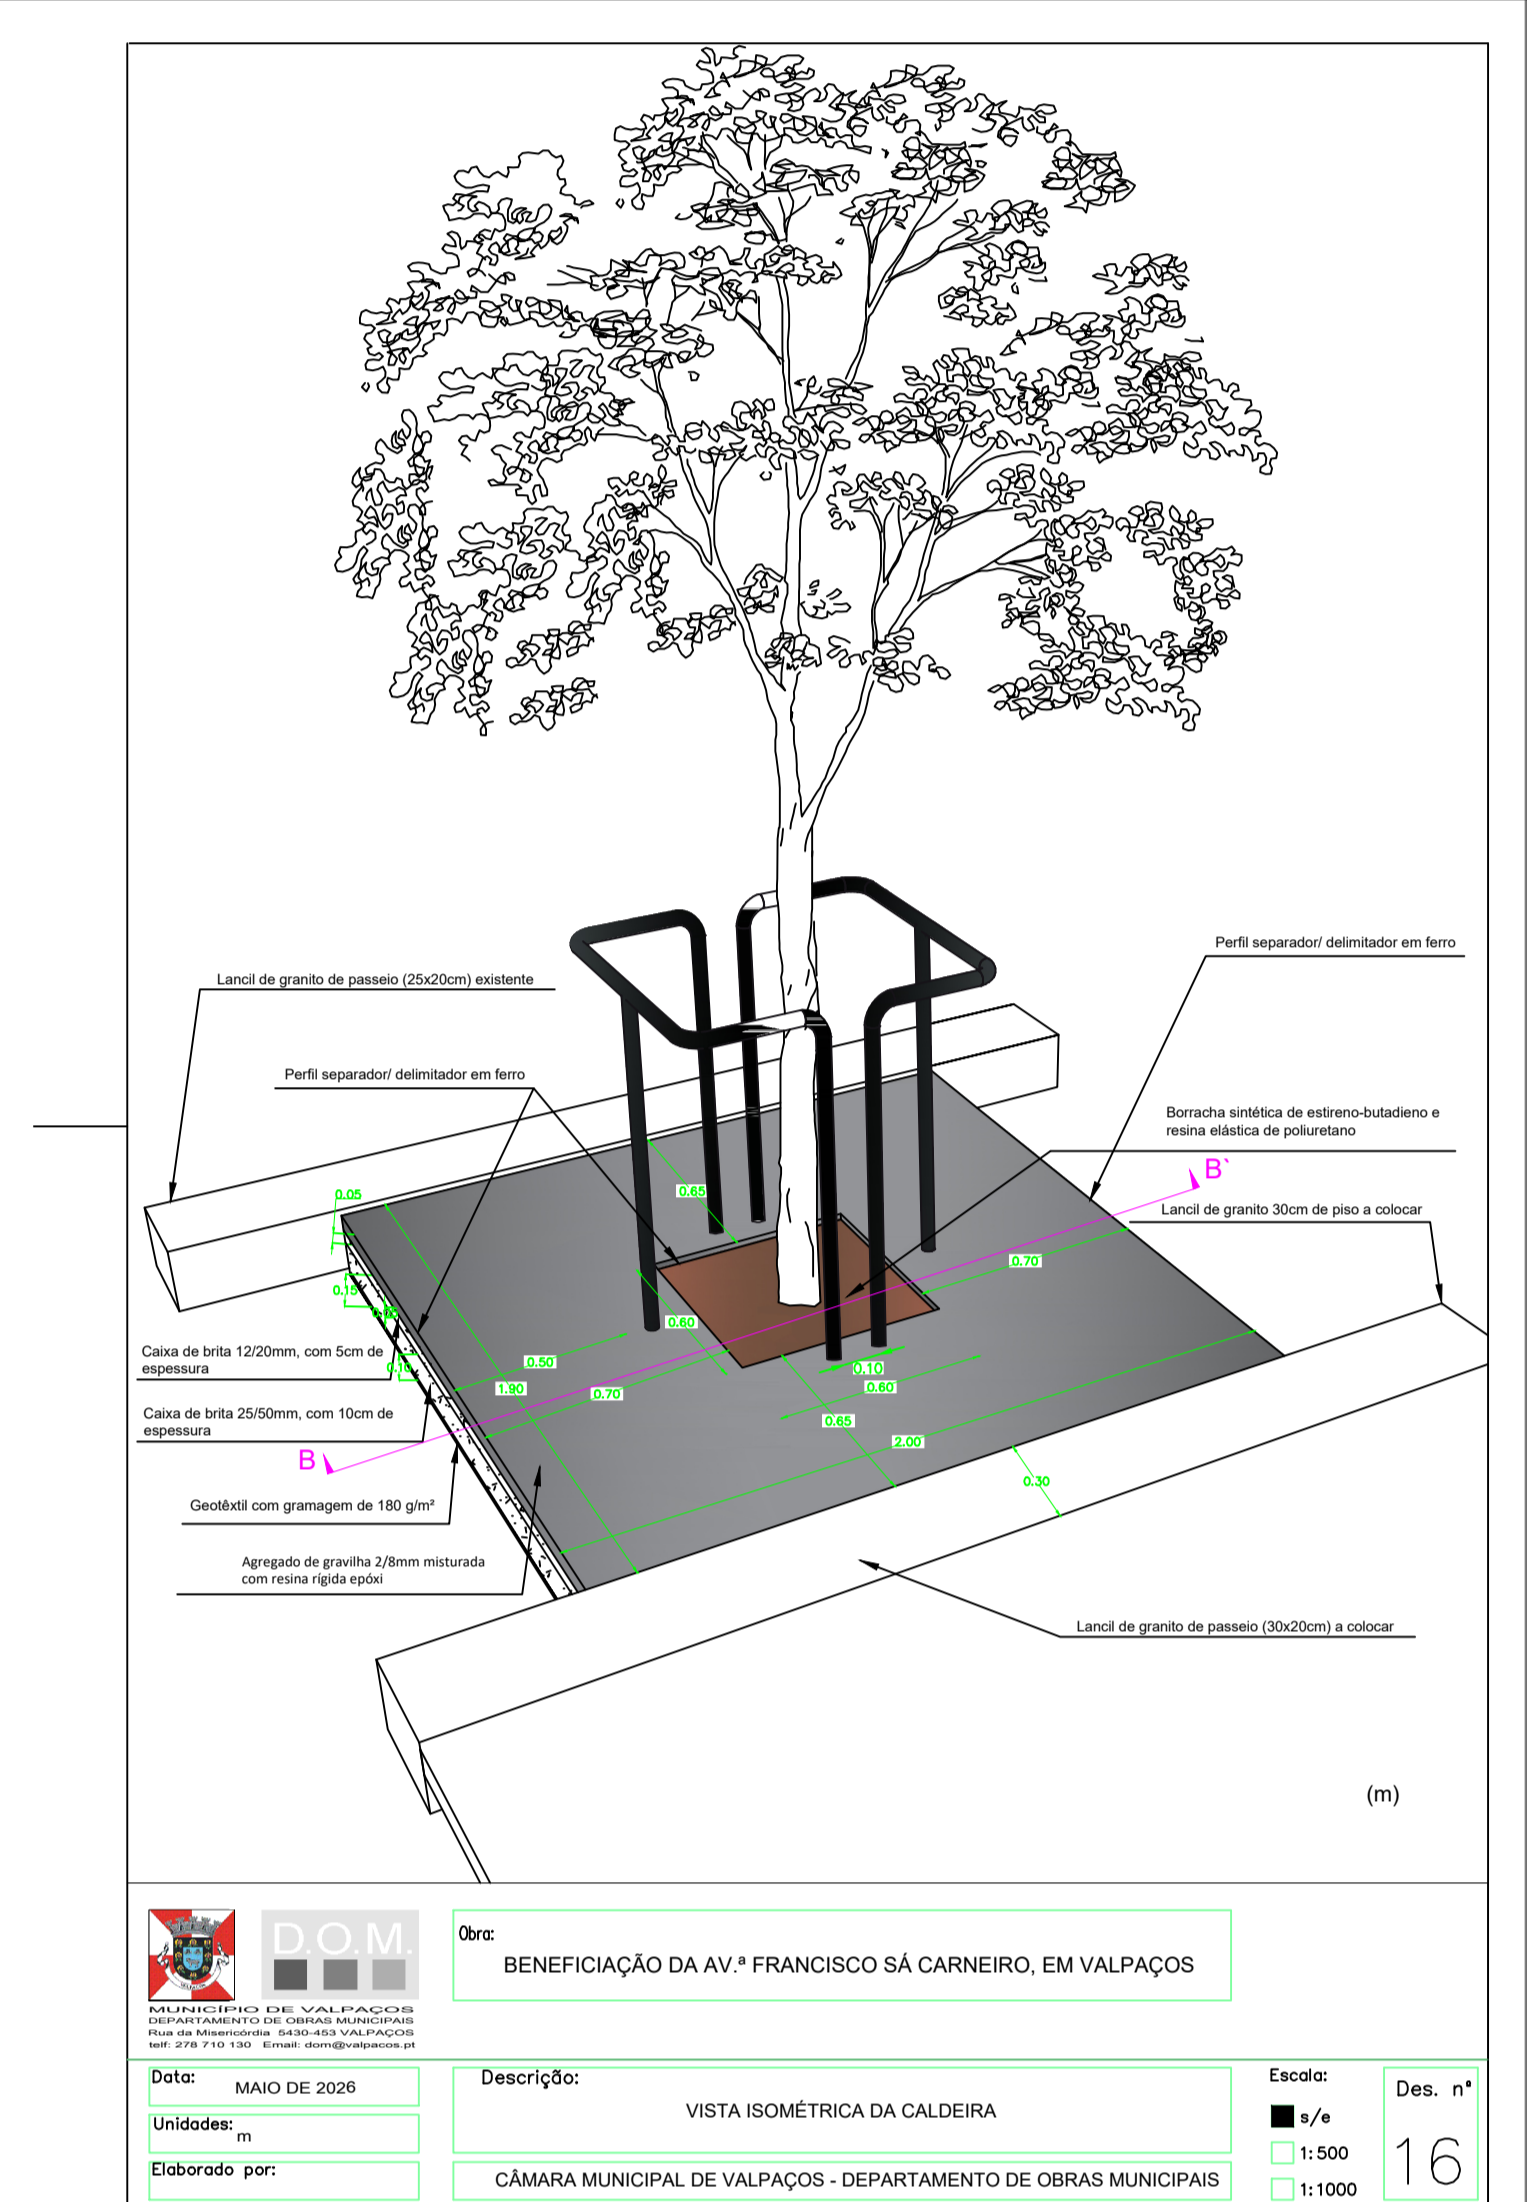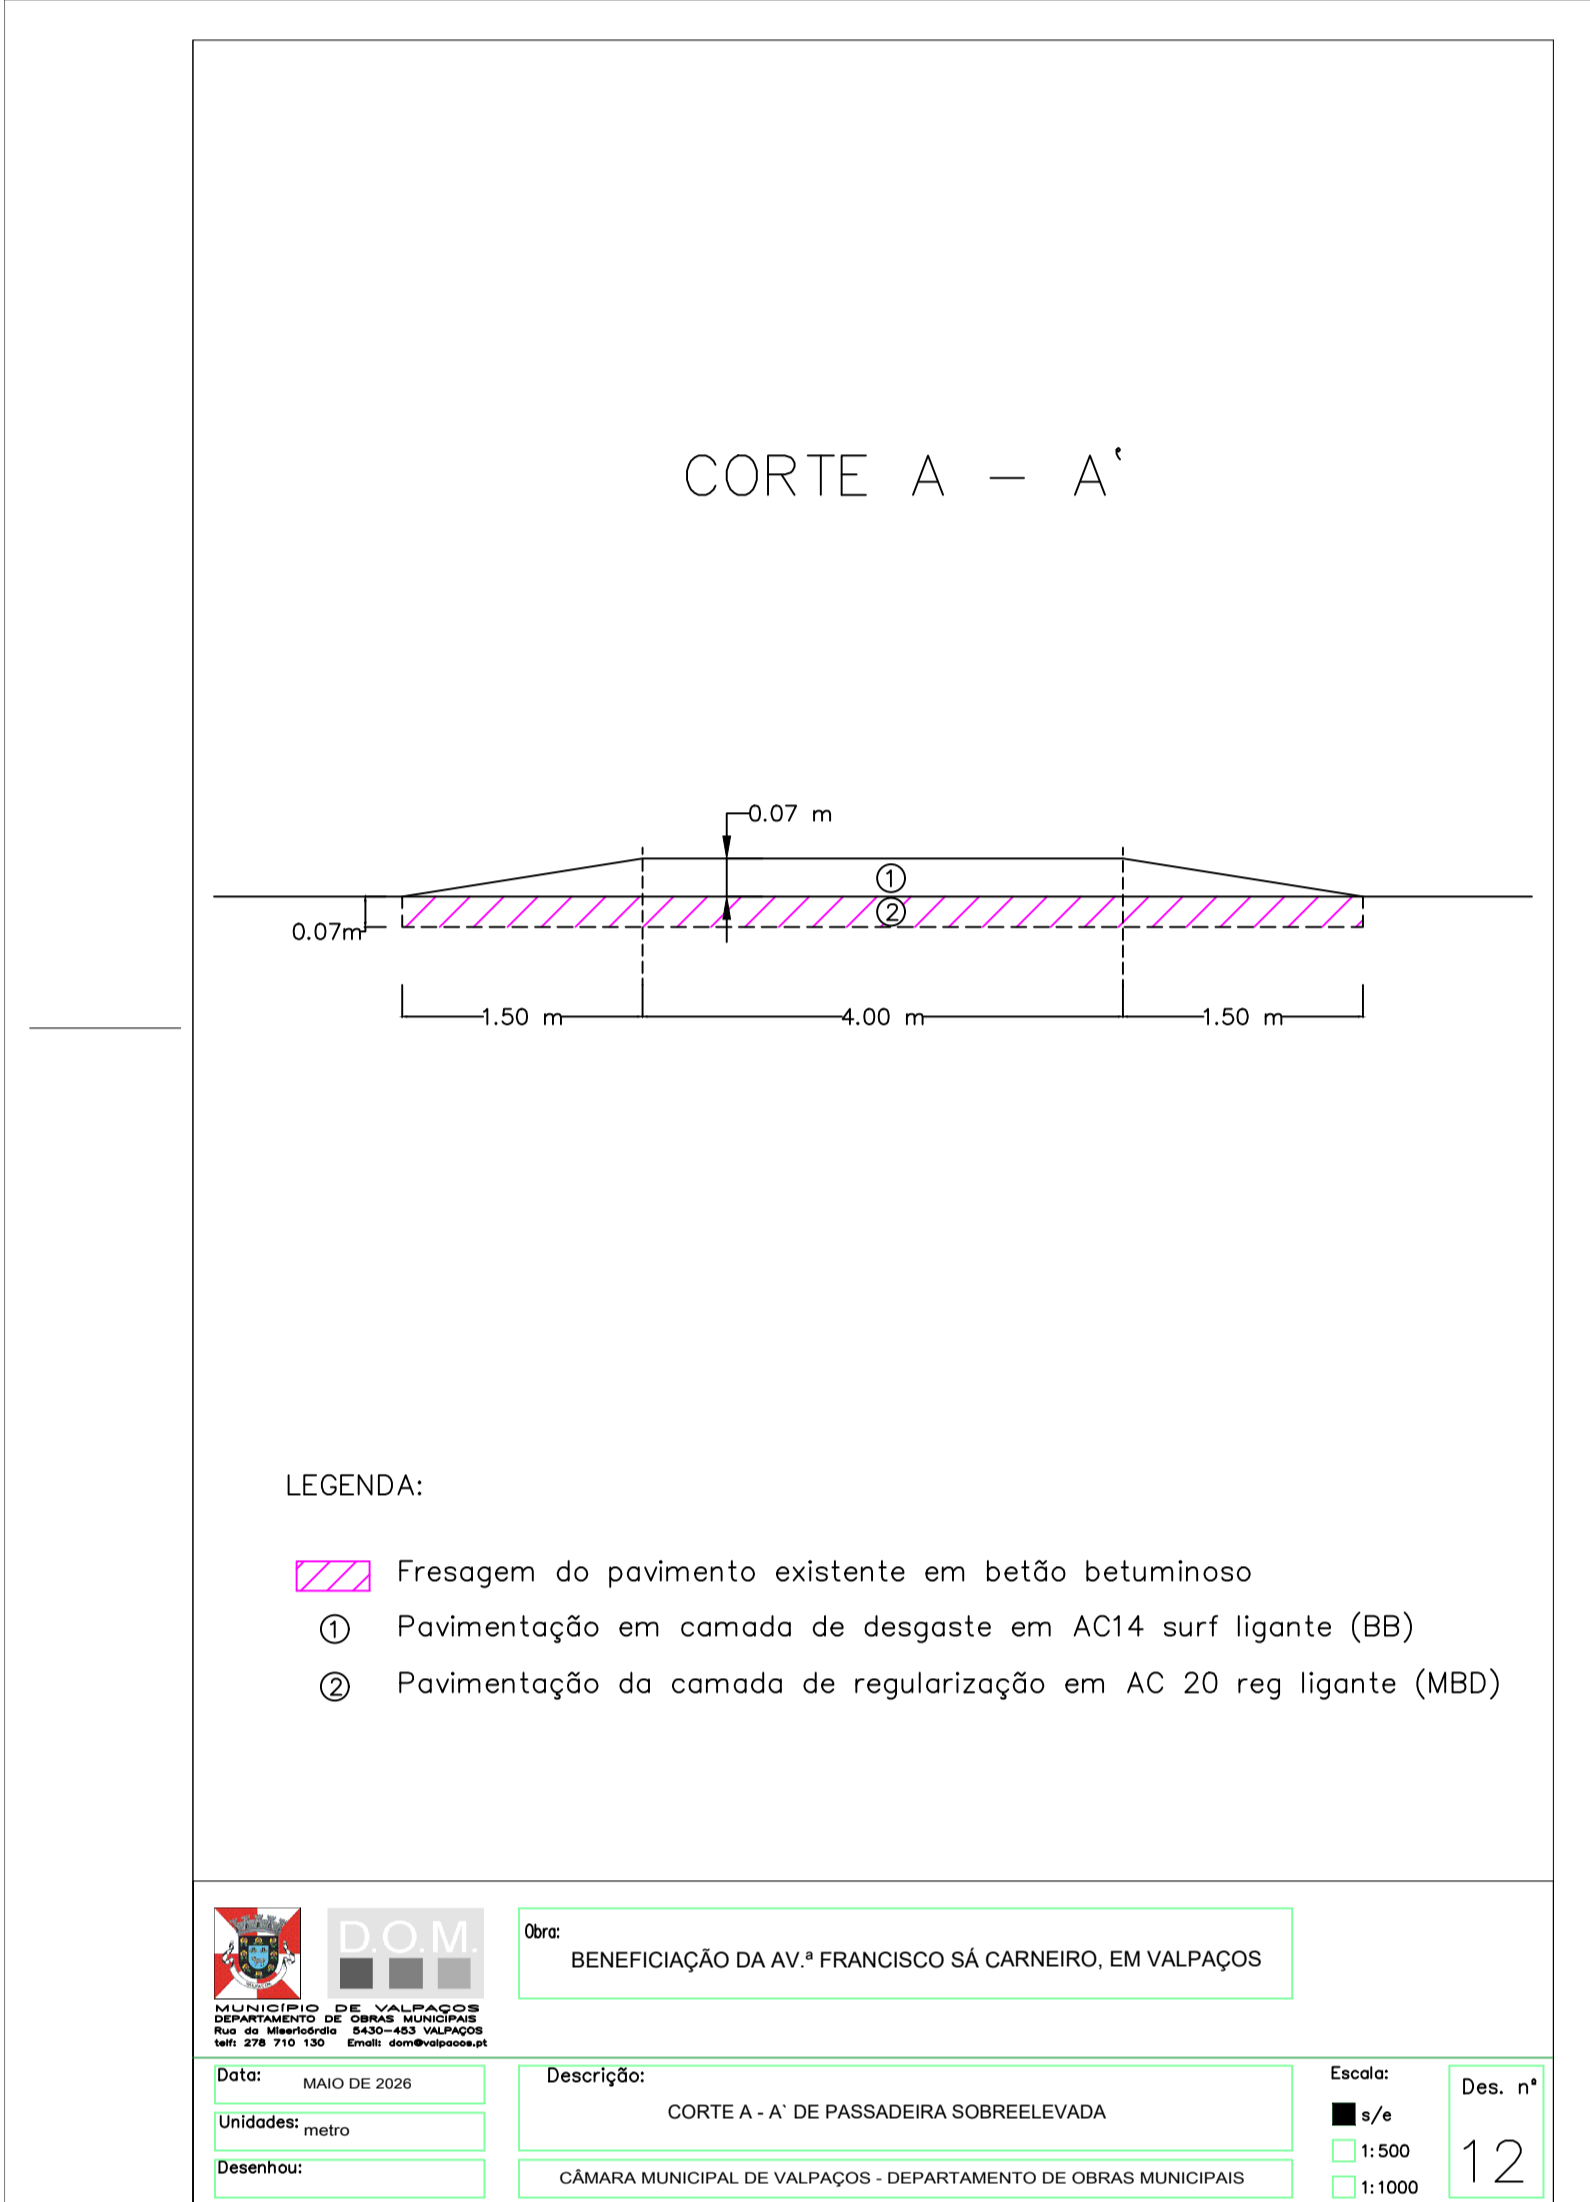


PROTEÇÃO DO COLETOR

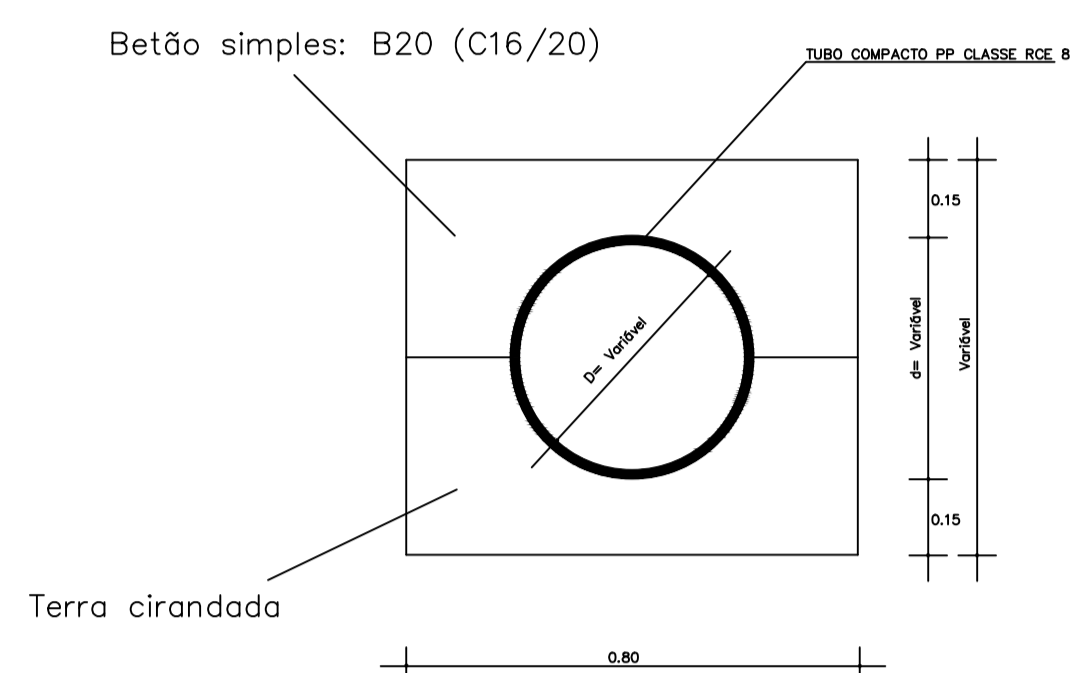

LEGENDA

NOTA: sempre que a distribuição de pontos ou extensões de tubagem for inferior a 0.60m


VALA TIPO (águas pluviais)

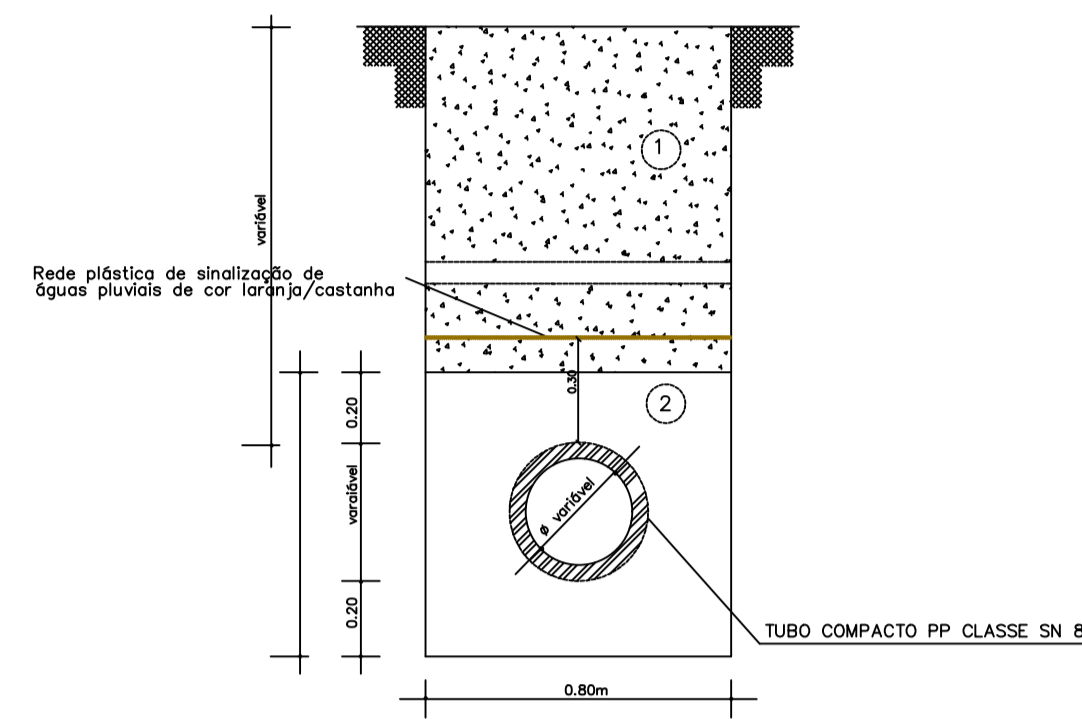


LEGENDA

- ① MATERIAL RESULTANTE DA ESCAVAÇÃO SEM COMPACTAÇÃO
- ② ALMOFADA DE AREIA OU TERRA ORNAMENTAL LIMP

CAIXA E TAMPA GRELHA METÁLICA

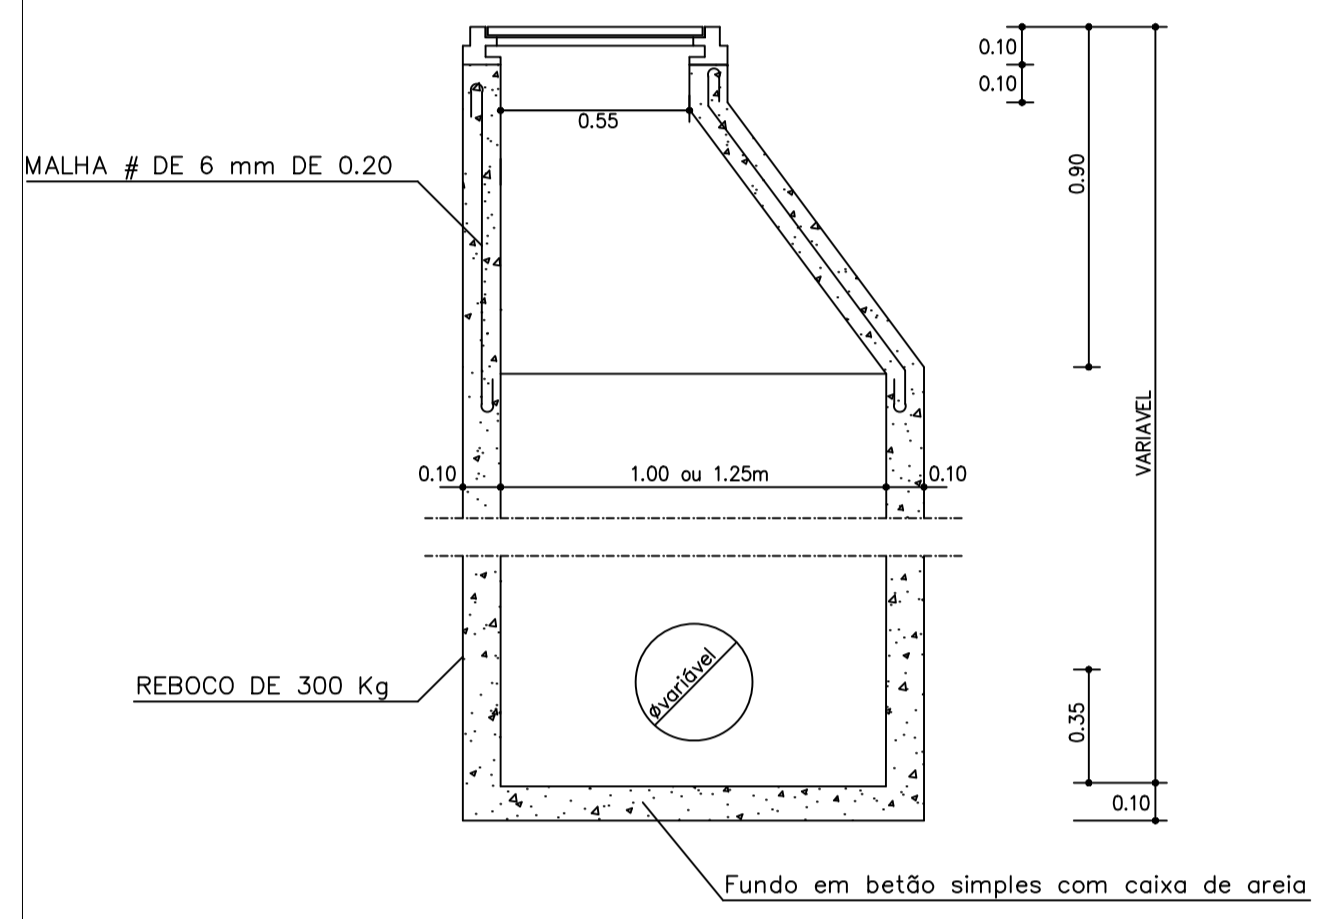


TAMPA E ARO

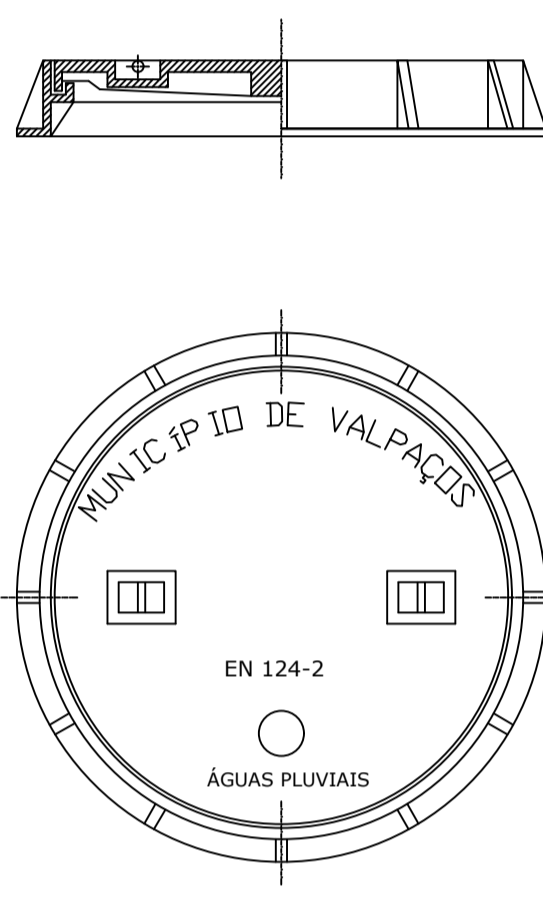


		Descrição: BENEFICIAÇÃO DA AV. FRANCISCO SÁ CARNEIRO, EM VALPAÇOS	
Data: MAIO DE 2020	Descrição: PORMENORES DE VALA TIPO E CÂMARAS DE VISITA ÁGUAS PLUVIAIS	Escala: 1/50	Des. nº: 21
Unidade: m	Projeto:	Escala: 1/500	
Desenhado:	Projeto:	Escala: 1/1000	
CÂMARA MUNICIPAL DE VALPAÇOS - DEPARTAMENTO DE OBRAS MUNICIPAIS			

1) EM SECÇÃO CORRENTE E RAMOS UNIDIRECCIONAIS

a) ALTURA AO SOLO

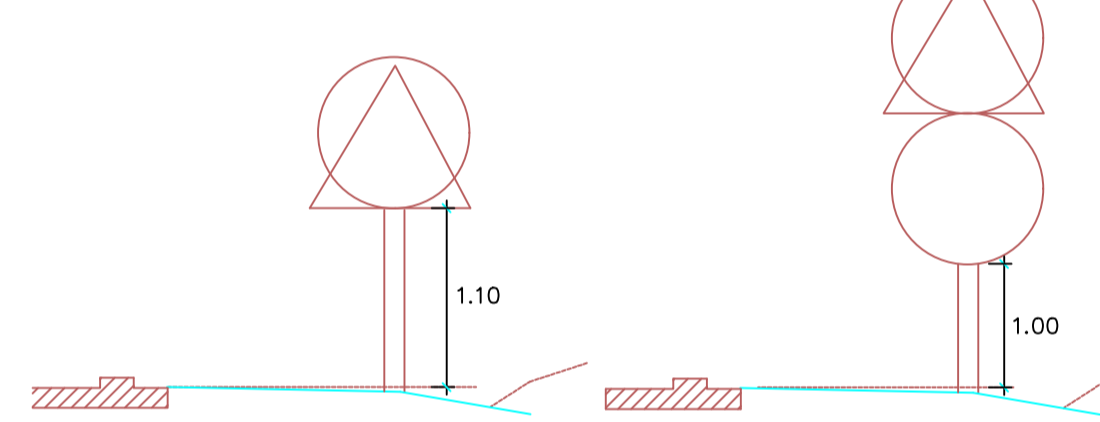


b) AFASTAMENTOS LATERAIS

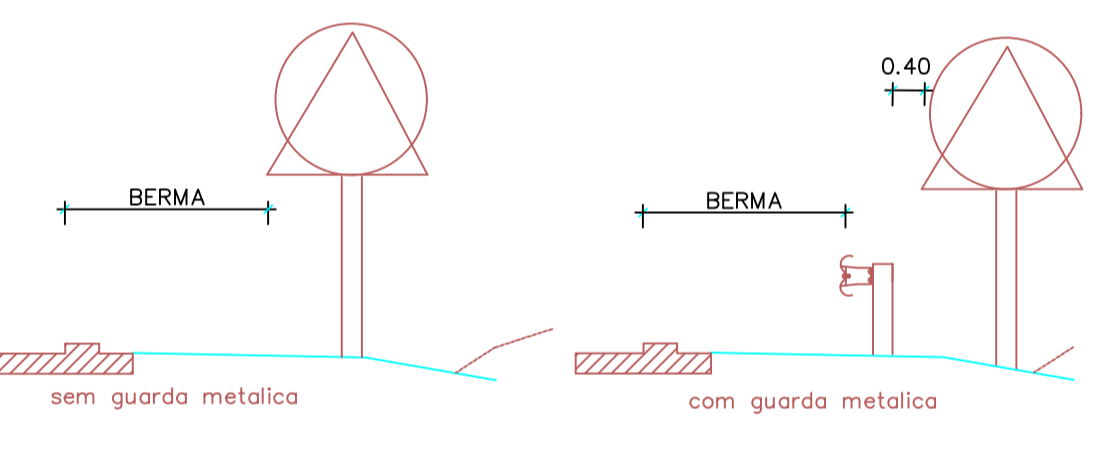


COLOCAÇÃO DE SINAIS COM POSTE SIMPLES

2) EM LHAS OU SEPARADORES MATERIALIZADOS (SEM INTERFERÊNCIA DE PEÕES) 3) EM ILHAS, SEPARADORES MATERIALIZADOS E PASSEIOS (COM INTERFERÊNCIA DE PEÕES)


a) ALTURA AO SOLO

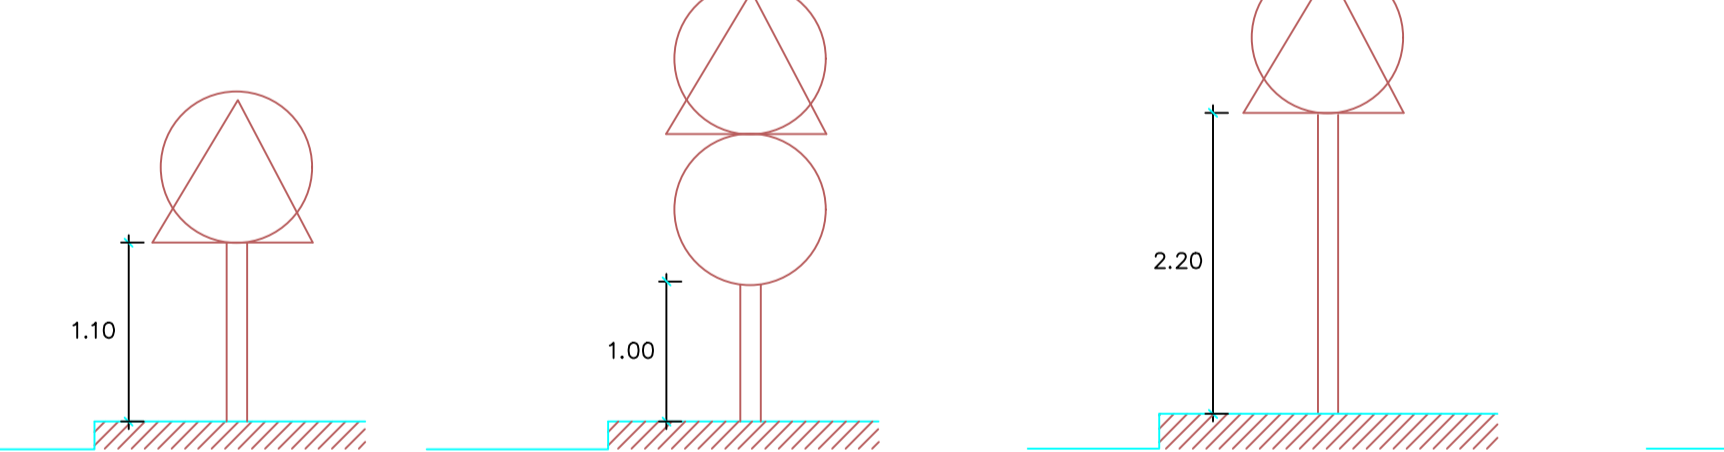

b) AFASTAMENTOS LATERAIS

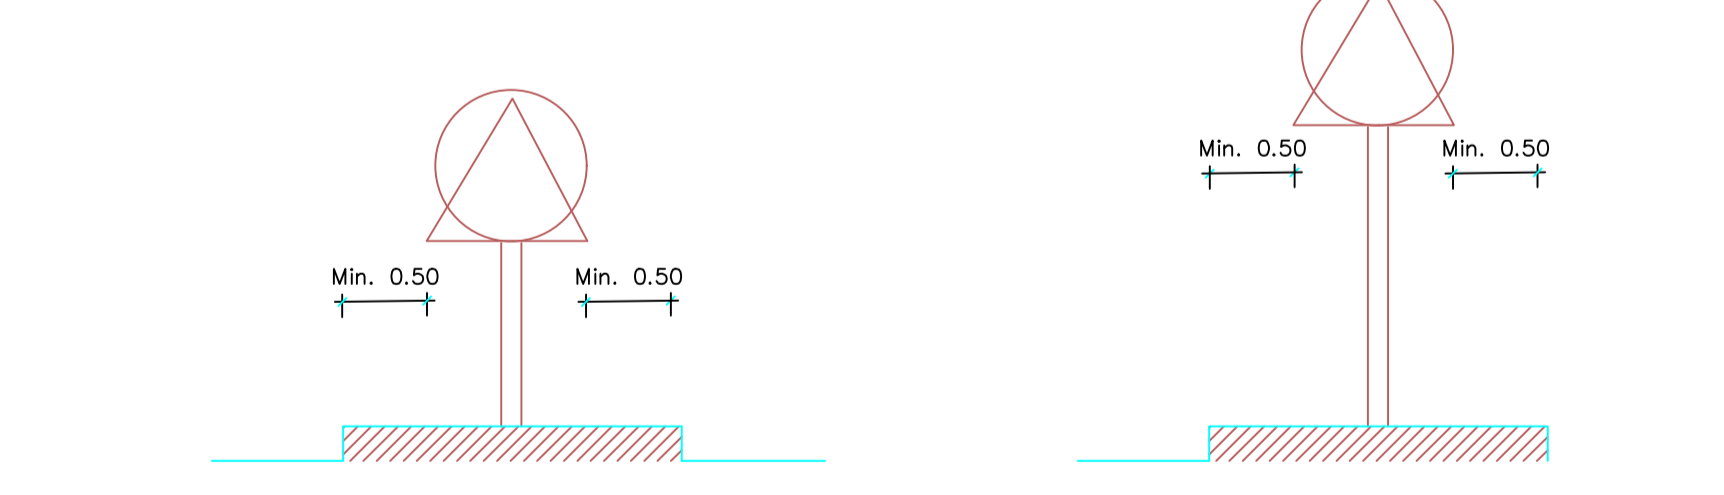

MACIÇOS DE FUNDAÇÃO DE SINAIS

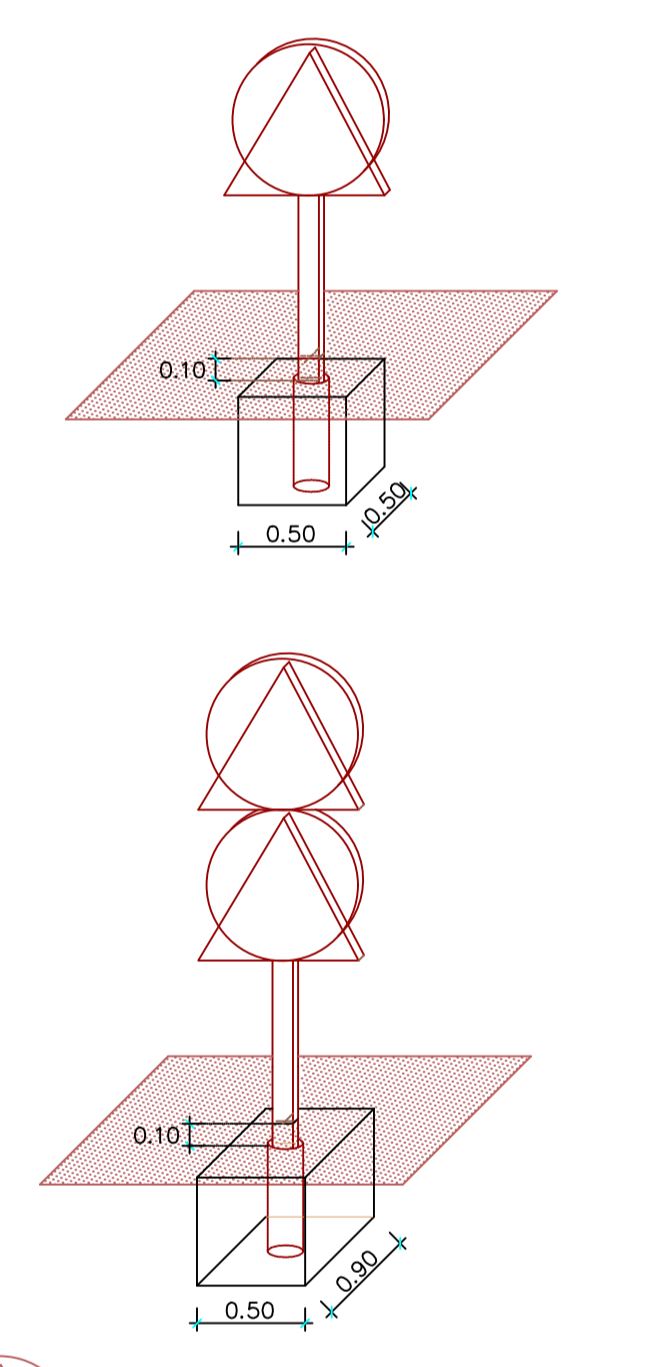

NOTA: Na refeitização terá de ser aplicada película (tela) retrorrefletora de nível II-tipo High intensity Grade com 10 anos de garantia.

		Descrição: BENEFICIAÇÃO DA AV. FRANCISCO SÁ CARNEIRO, EM VALPAÇOS	
Data: MAIO DE 2020	Descrição: PORMENORES DE SINALIZAÇÃO	Escala: 1/50	Des. nº: 20
Unidade: m	Projeto:	Escala: 1/500	
Desenhado:	Projeto:	Escala: 1/1000	
CÂMARA MUNICIPAL DE VALPAÇOS - DEPARTAMENTO DE OBRAS MUNICIPAIS			