

Legenda:

— Zona de intervenção



Praça do Município 54-30-482
Tel: 278 710 130 Email: dom@valpacos.pt

Câmara Municipal de Valpaços - Departamento de Obras Municipais

PEÇA DESENHADA: PLANTA DE LOCALIZAÇÃO

LOCAL: SERAPICOS

NOME DA OBRA: CONSTRUÇÃO DE PASSEIOS EM SERAPICOS



DATA: junho 2026

ESCALA: s/e

ELABORADO POR:

FOLHA:

01

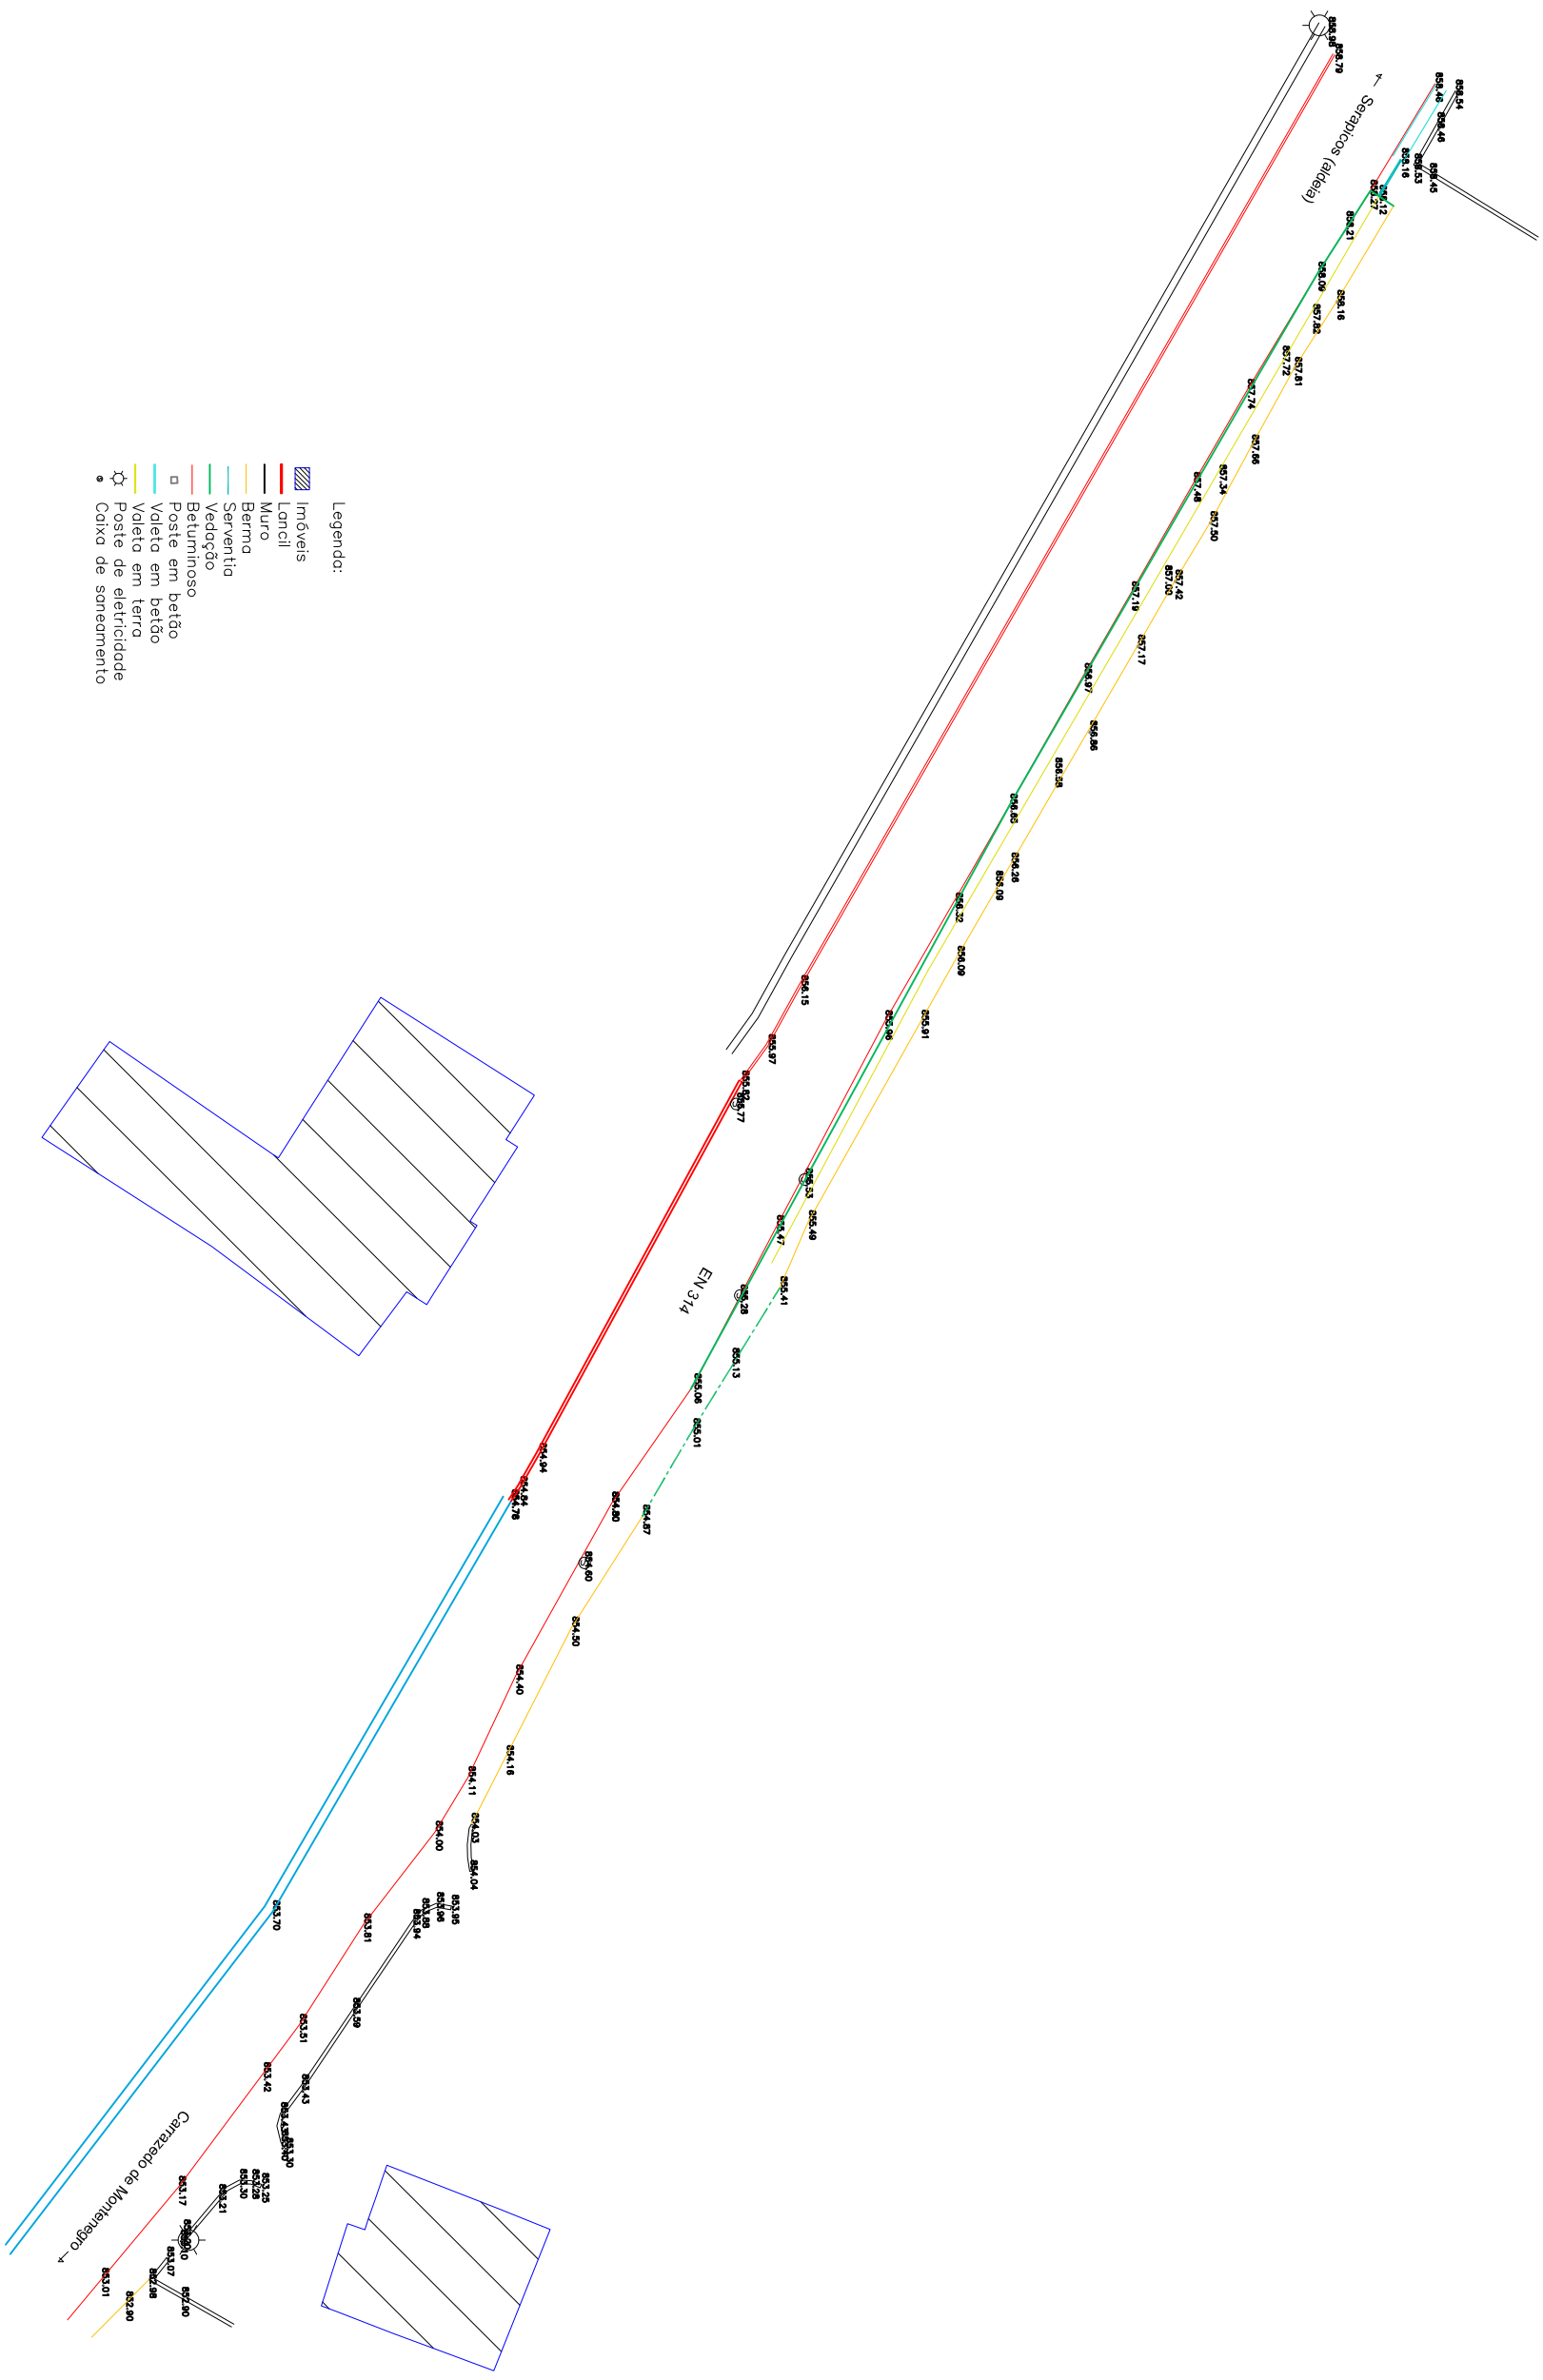
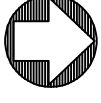


- Legenda:
- Imbróveis
 - Lançill
 - Muro
 - Berma
 - Serventia
 - Vedogão
 - Returninoso
 - Poste em betão
 - Valeta em betão
 - Valeta em terra
 - Poste de electricidade
 - Caixa de saneamento



Prata do Município 54.30-482
Tel: 278 710 130 Email: dom@valpacos.pt

Câmara Municipal de Valpaços - Departamento de Obras Municipais		DATA: Junho 2026	FOLHA: 02
PEÇA DESENHADA:	LEVANTAMENTO TOPOGRAFICO	ESCALA: 1/500	
LOCAL:	SERAPIÇOS		
NOME DA OBRA:	CONSTRUÇÃO DE PASSEIOS EM SERAPIÇOS		

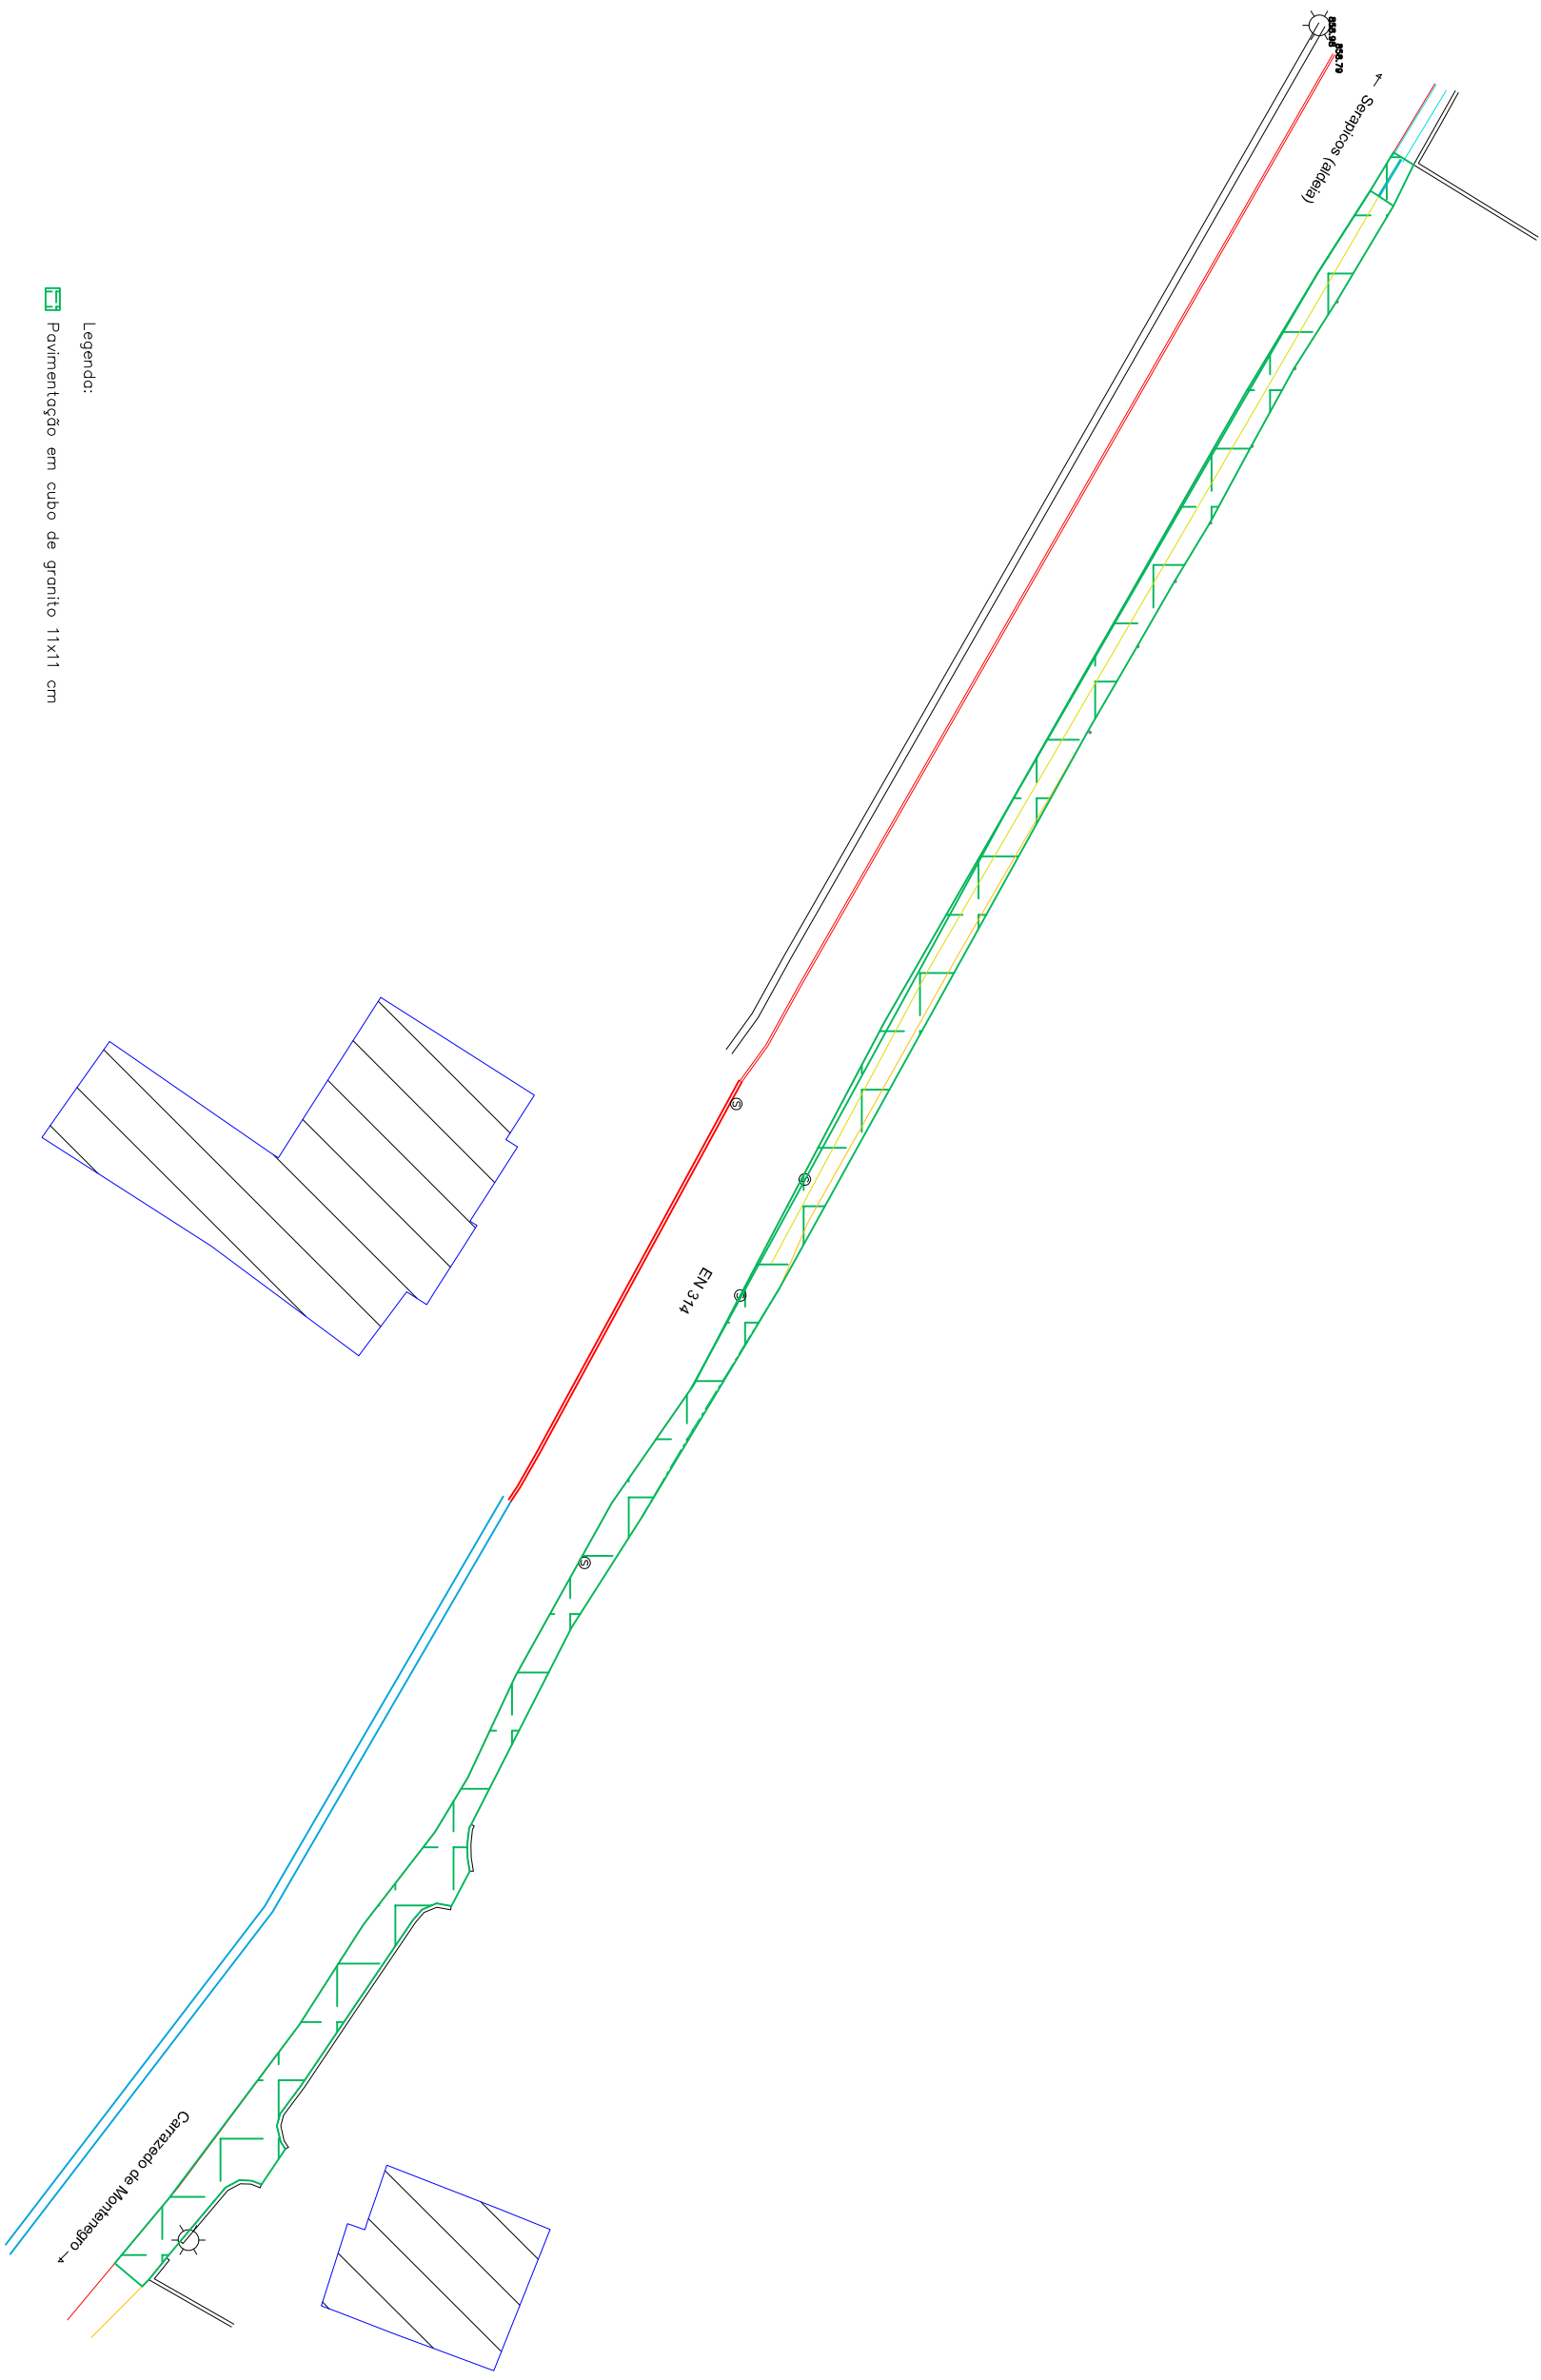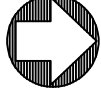

Legenda:
Pavimentação em cubo de granito 11x11 cm



Praça do Município 54.30-482
Tel: 278 710 130 Email: dom@valpacos.pt

Câmara Municipal de Valpaços - Departamento de Obras Municipais

PIEÇA DESENHADA: PLANTA DE PAVIMENTAÇÃO

LOCAL: SERAFCOS


NOME DA OBRA: CONSTRUÇÃO DE PASSEIOS EM SERAFCOS

DATA:
Junho
2026

ESCALA:
1/500

FOLHA:

03

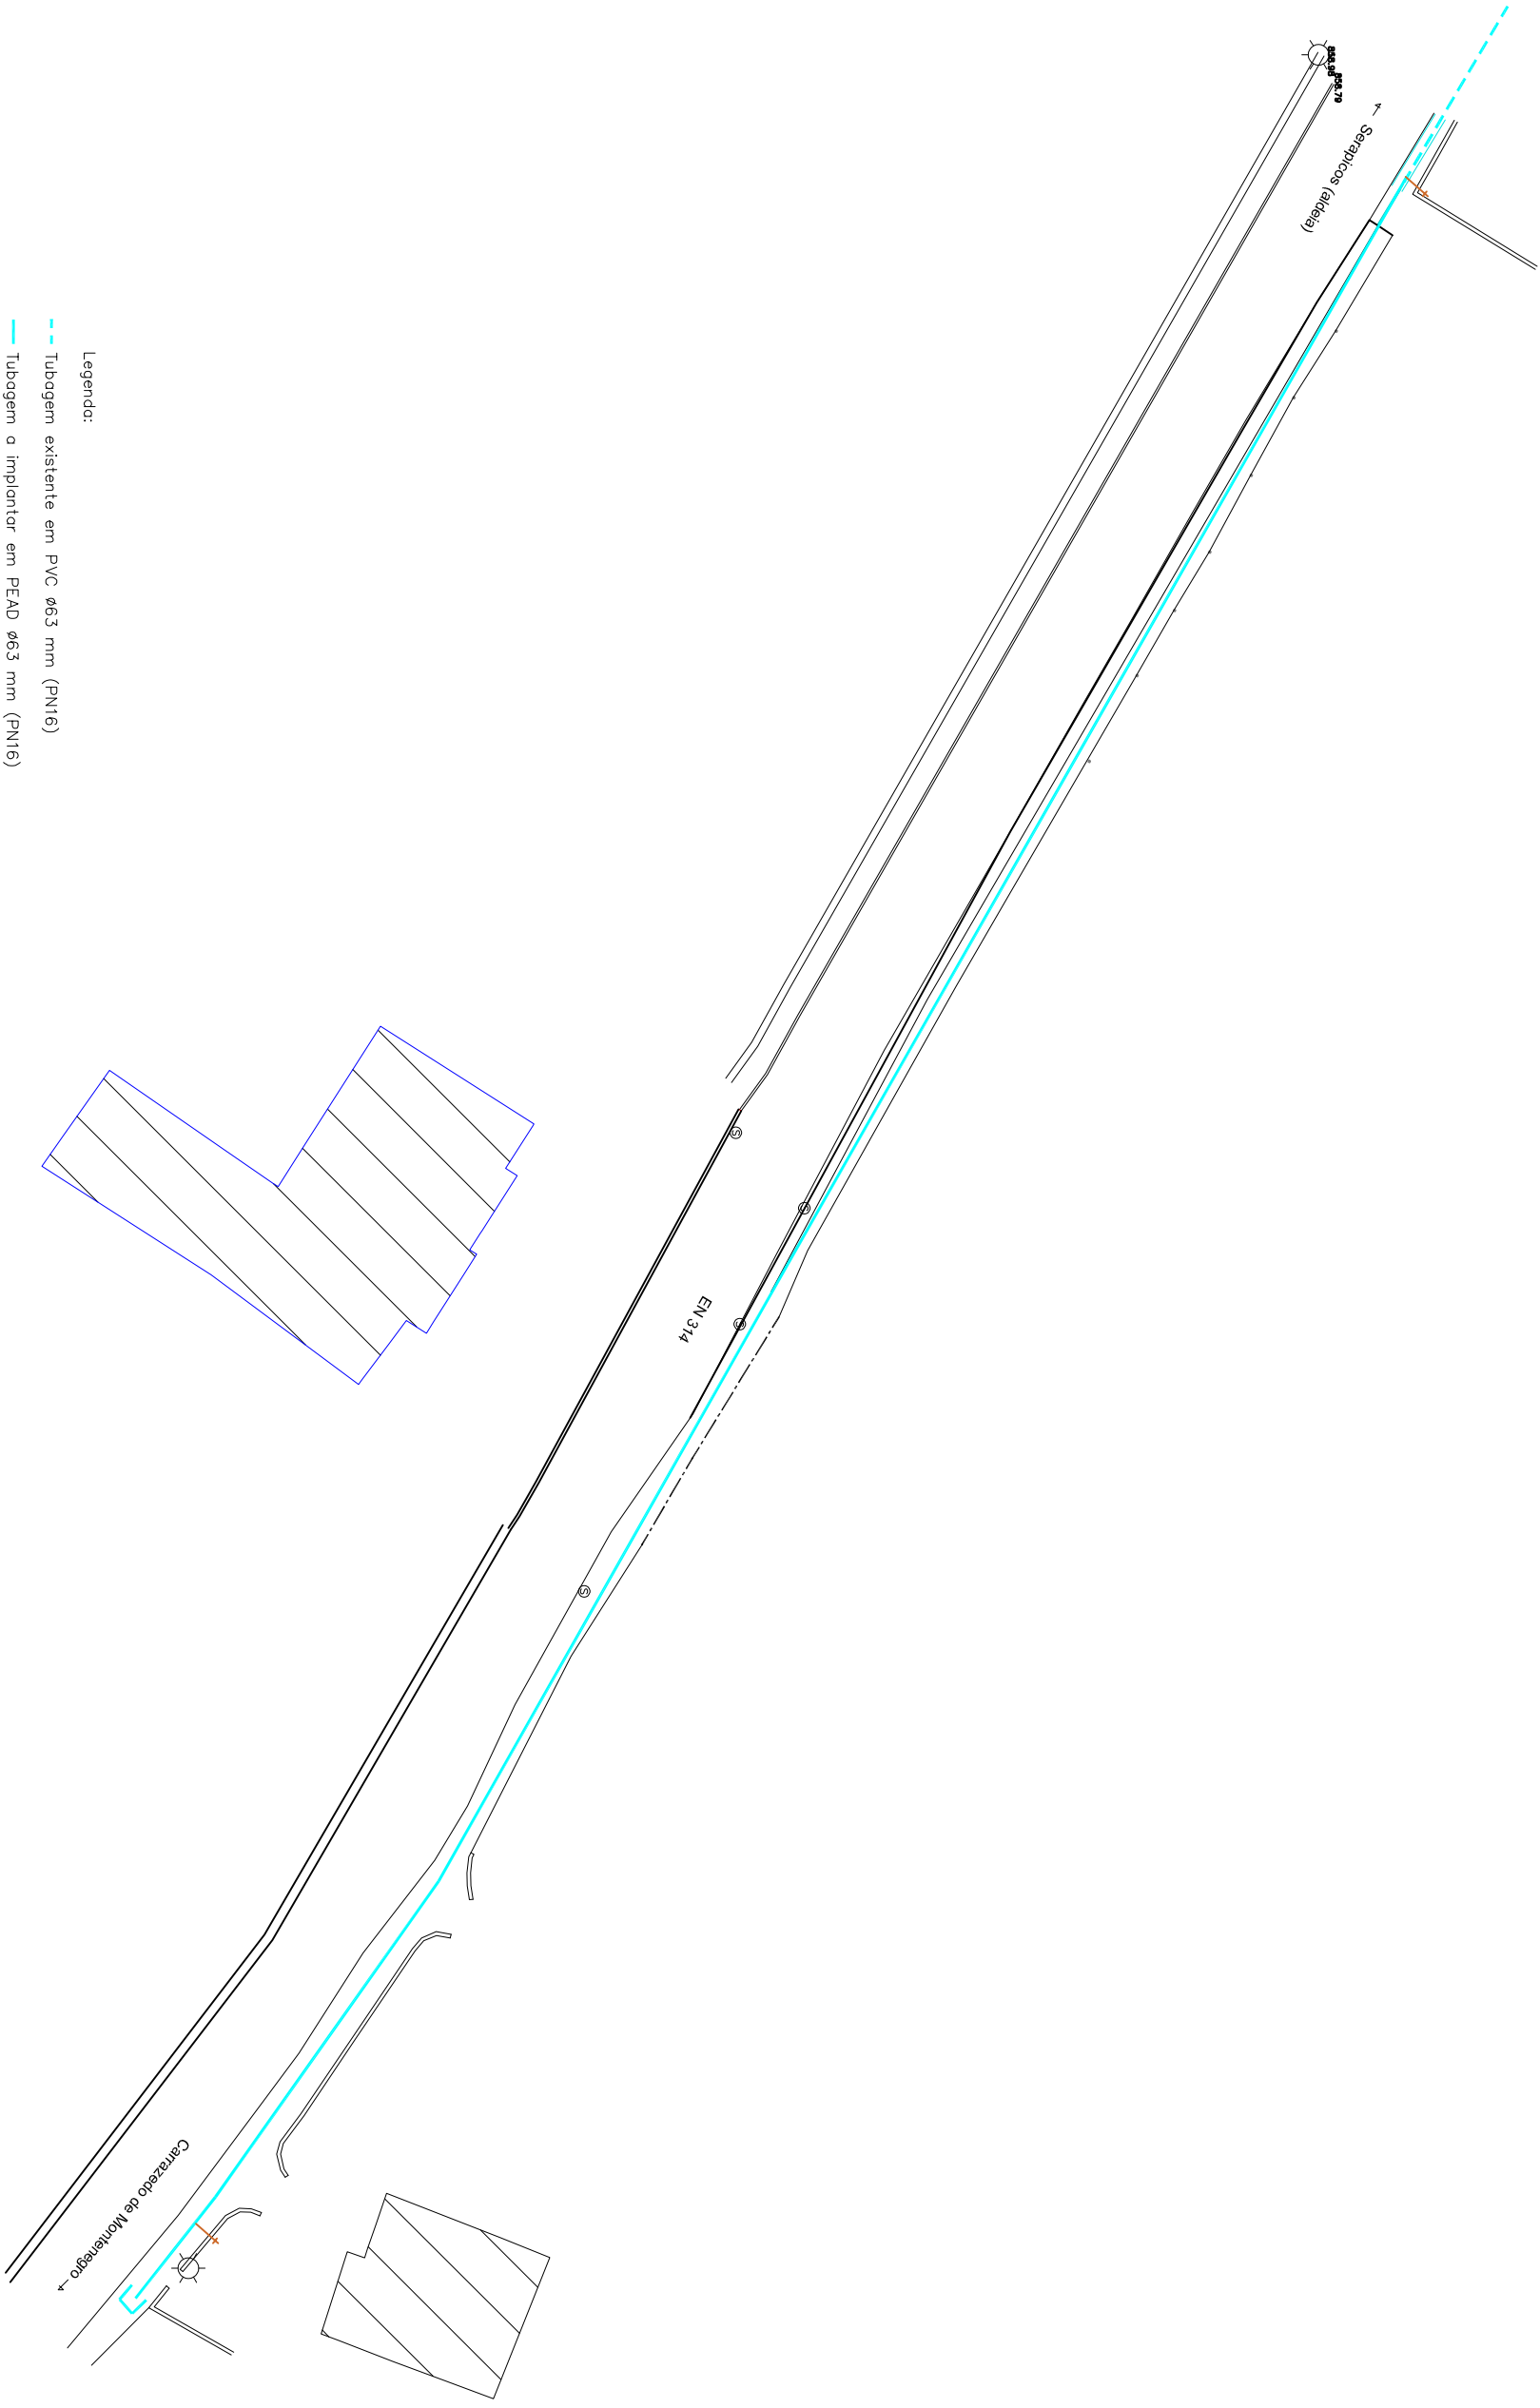


- Legenda:
- - - Tubagem existente em PVC ø63 mm (PN16)
 - Tubagem a implantar em PEAD ø63 mm (PN16)
 - Junta cego/rampão em PEAD ø63 mm (PN16)
 - Ramais



Prata do Município 54.30-482
Tel: 278 710 130 Email: dom@valpacos.pt

Câmara Municipal de Valpaços - Departamento de Obras Municipais	DATA: Junho 2026	FOLHA: 04
PIEÇA DESENHADA: PLANTA DE REDE DE ABASTECIMENTO DE ÁGUA	ESCALA: 1/500	
LOCAL: SERAPICOS		
NOME DA OBRA: CONSTRUÇÃO DE PASSEIOS EM SERAPICOS		

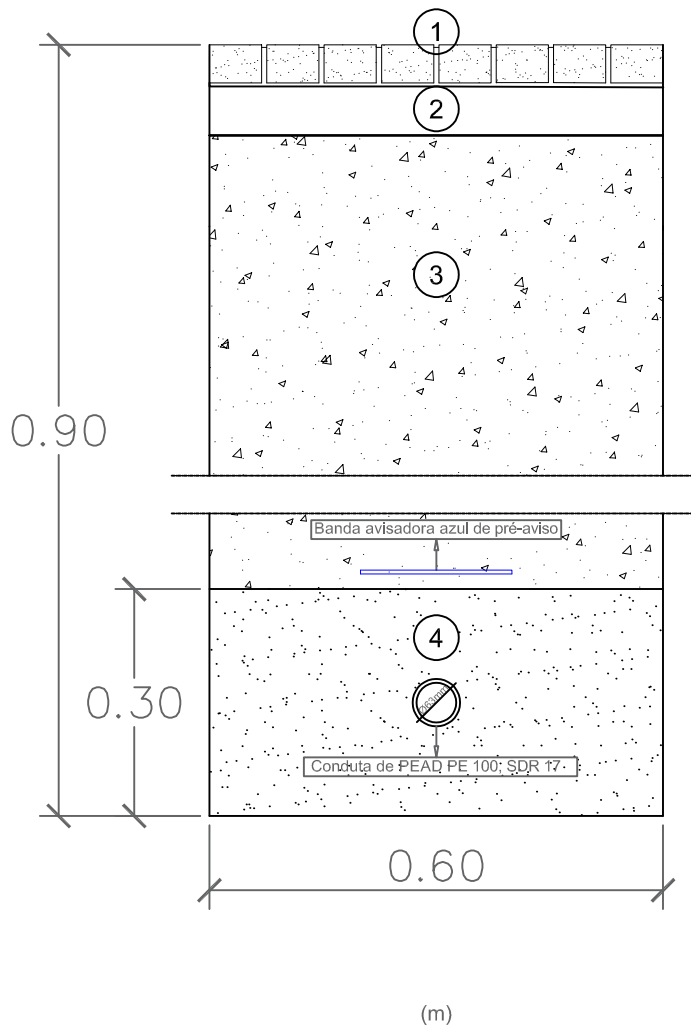

LEGENDA

- ① CUBO DE GRANITO 11X11CM DE ARESTA ASSENTE EM ALMOFADA DE AREIA COM 0.06 M DE ESPESSURA
- ② CAMADA DE DE TOUT-VENANT COM 0.10 M DE ESPESSURA
- ③ MATERIAL RESULTANTE DA ESCAVAÇÃO BEM COMPACTADO
- ④ ALMOFADA DE AREIA OU TERRA CIRANDADA LIMPA



Praça do Município 5430-482
Tel: 278 710 130 Email: dom@valpacos.pt

Câmara Municipal de Valpaços - Departamento de Obras Municipais

PEÇA DESENHADA:
PORMENOR VALA TIPO - ABASTECIMENTO DE ÁGUA

LOCAL:
SERAPICOS

NOME DA OBRA:
CONSTRUÇÃO DE PASSEIOS EM SERAPICOS


DATA:
março
2023

ESCALA:
s/e

ELABORADO POR:

FOLHA:

05

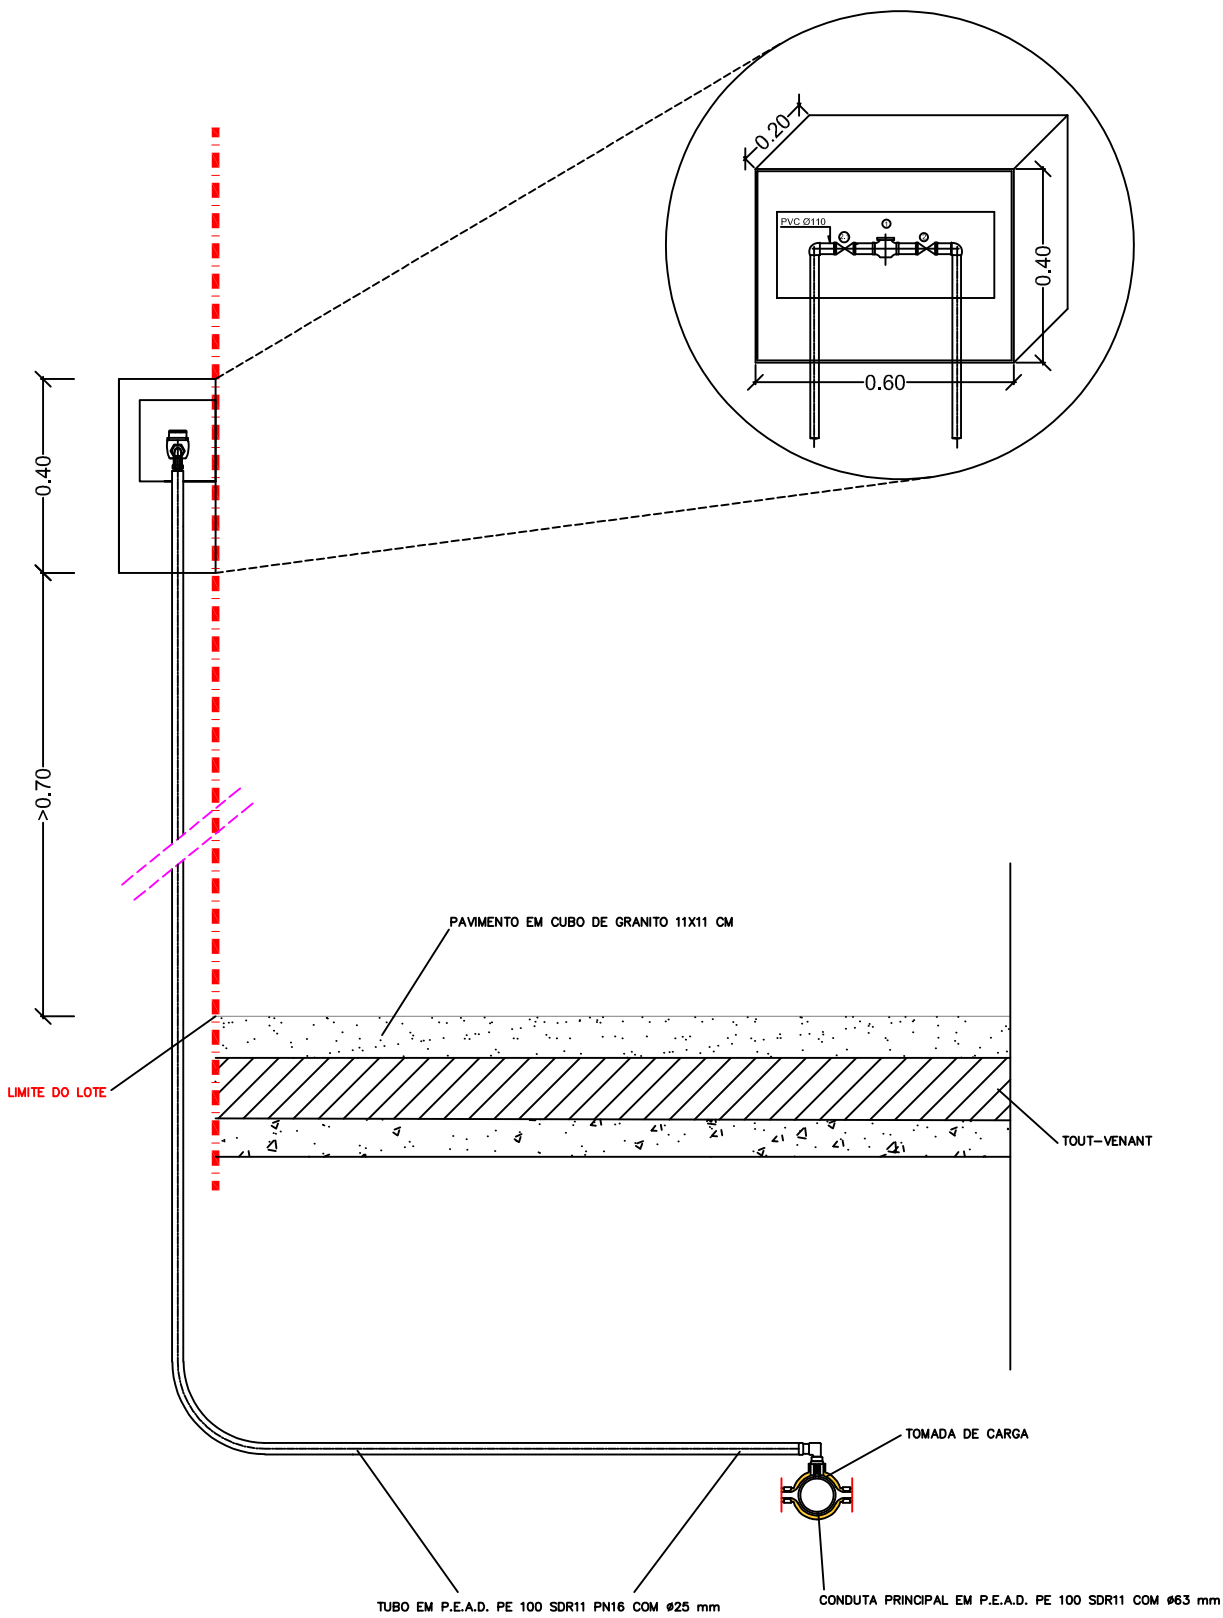

Praça do Município 5430-482
Tel: 278 710 130 Email: dom@valpacos.pt

Câmara Municipal de Valpaços - Departamento de Obras Municipais

PEÇA DESENHADA:
PORMENOR DO RAMAL DOMICILIÁRIO DA REDE DE ABASTECIMENTO DE ÁGUA

LOCAL:
SERAPICOS

NOME DA OBRA:
CONSTRUÇÃO DE PASSEIOS EM SERAPICOS

DATA:
março
2026

ESCALA:
s/e

ELABORADO POR:

FOLHA:

06