


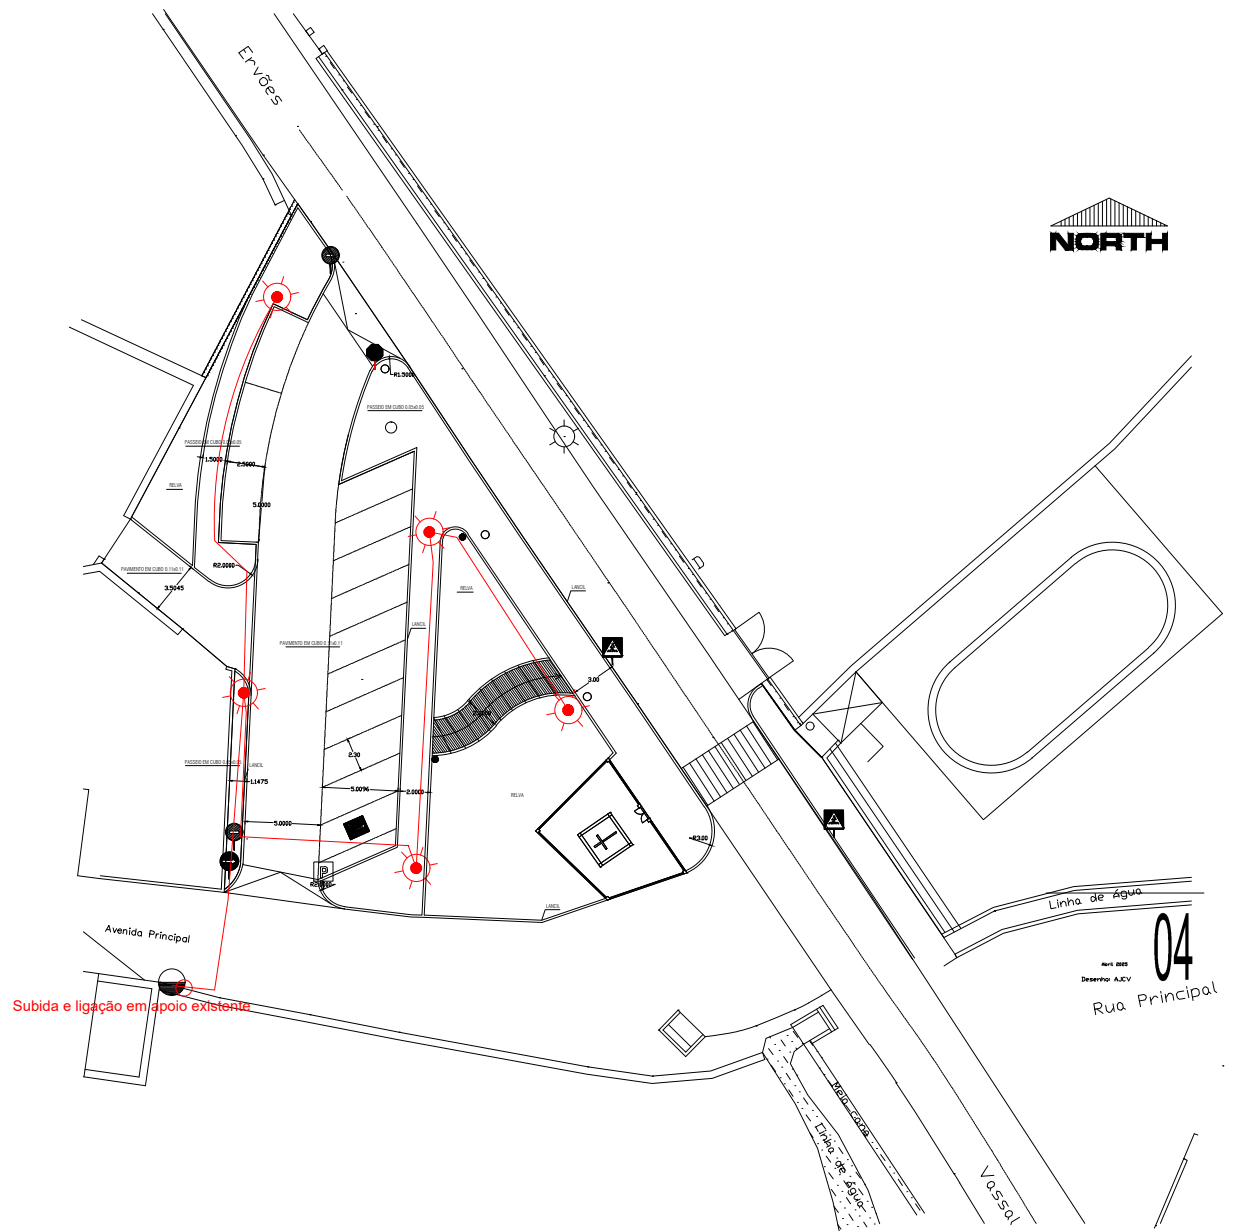

LEGENDA:



P1 - PONTO DE LUZ LED + COLUNA DE 4 MT



APOIO DE REDE BT/IP EXISTENTE



CABO ELÉCTRICO DO TIPO LSVAV 4x16 EM TUBO PEAD Ø63



MUNICÍPIO DE VALPAÇOS

Município de Valpaços


Arranjo urbanístico junto às piscinas, em Lamas
(Iluminação Pública Decorativa)

julho 2025

Escala: 1/500

INFRAESTRUTURAS ELÉCTRICAS - ILUMINAÇÃO PÚBLICA DECORATIVA

01

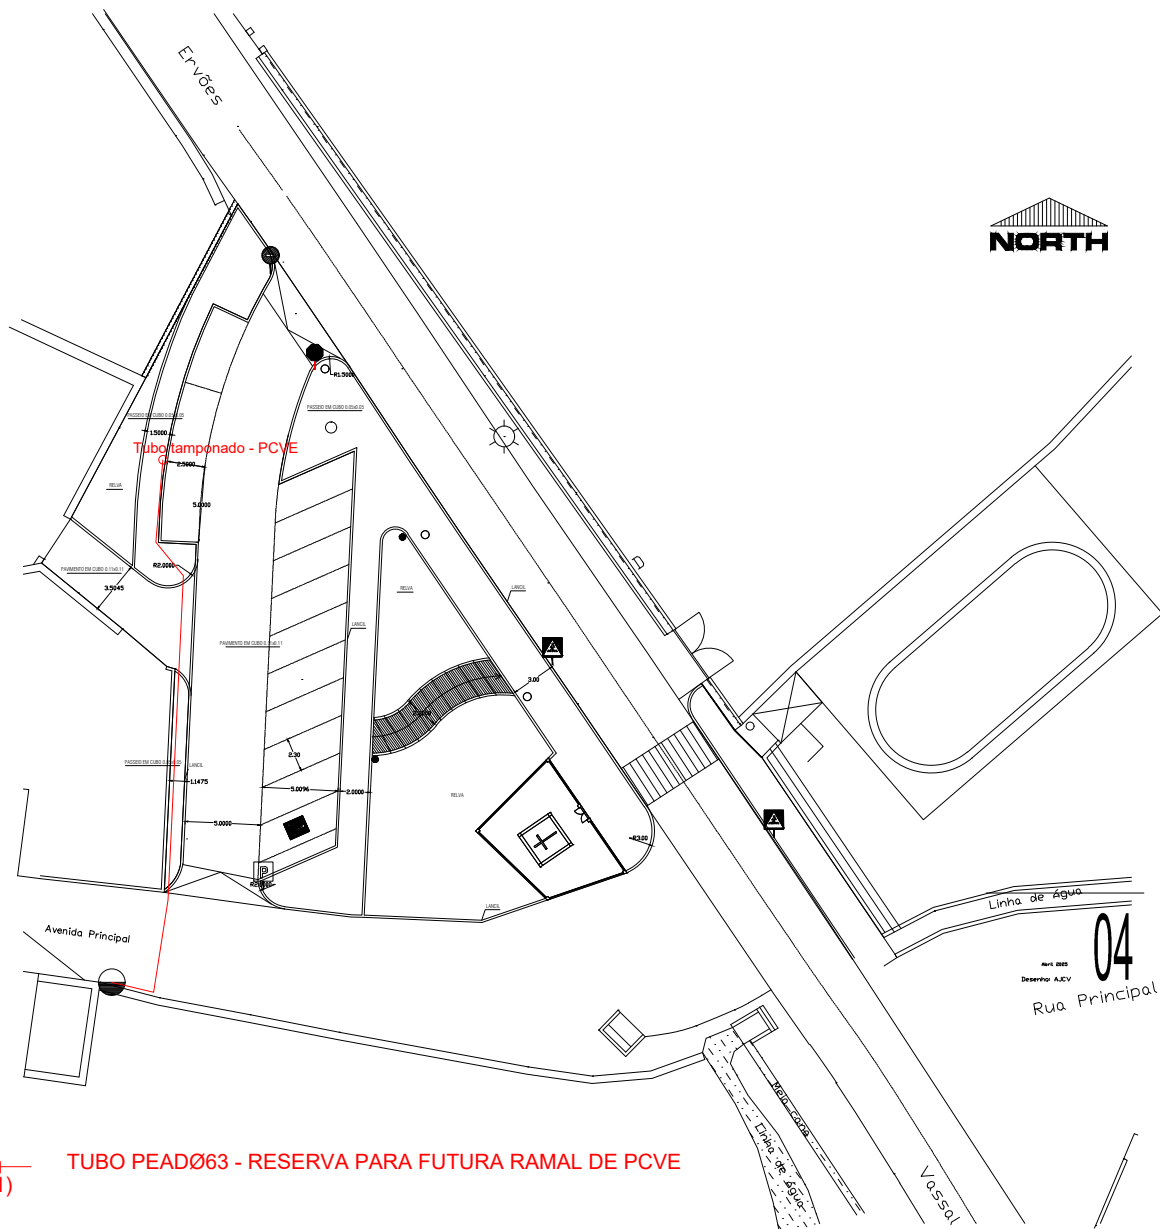

(1)

TUBO PEADØ63 - RESERVA PARA FUTURA RAMAL DE PCVE



MUNICÍPIO DE VALPAÇOS

Município de Valpaços

Arranjo urbanístico junto às piscinas, em Lamas
(Iluminação Pública Decorativa)

julho 2025

Escala: 1/500

INFRAESTRUTURAS ELÉCTRICAS - TUBAGEM PARA FUTURA INSTALAÇÃO DE PCVE

02