



LEGENDA:

 Zona de intervenção



Praça do Município 5430-482
Tel: 278 710 130 Email: dom@valpacos.pt

Câmara Municipal de Valpaços - Departamento de Obras Municipais

PEÇA DESENHADA: PLANTA DE LOCALIZAÇÃO

LOCAL: S.JOÃO DE CORVEIRA

NOME DA OBRA: REABILITAÇÃO DO DEPÓSITO DE ÁGUA EM S. JOÃO DE CORVEIRA


DATA: maio 2026

ESCALA: 1/1000

ELABORADO POR:


FOLHA:

01

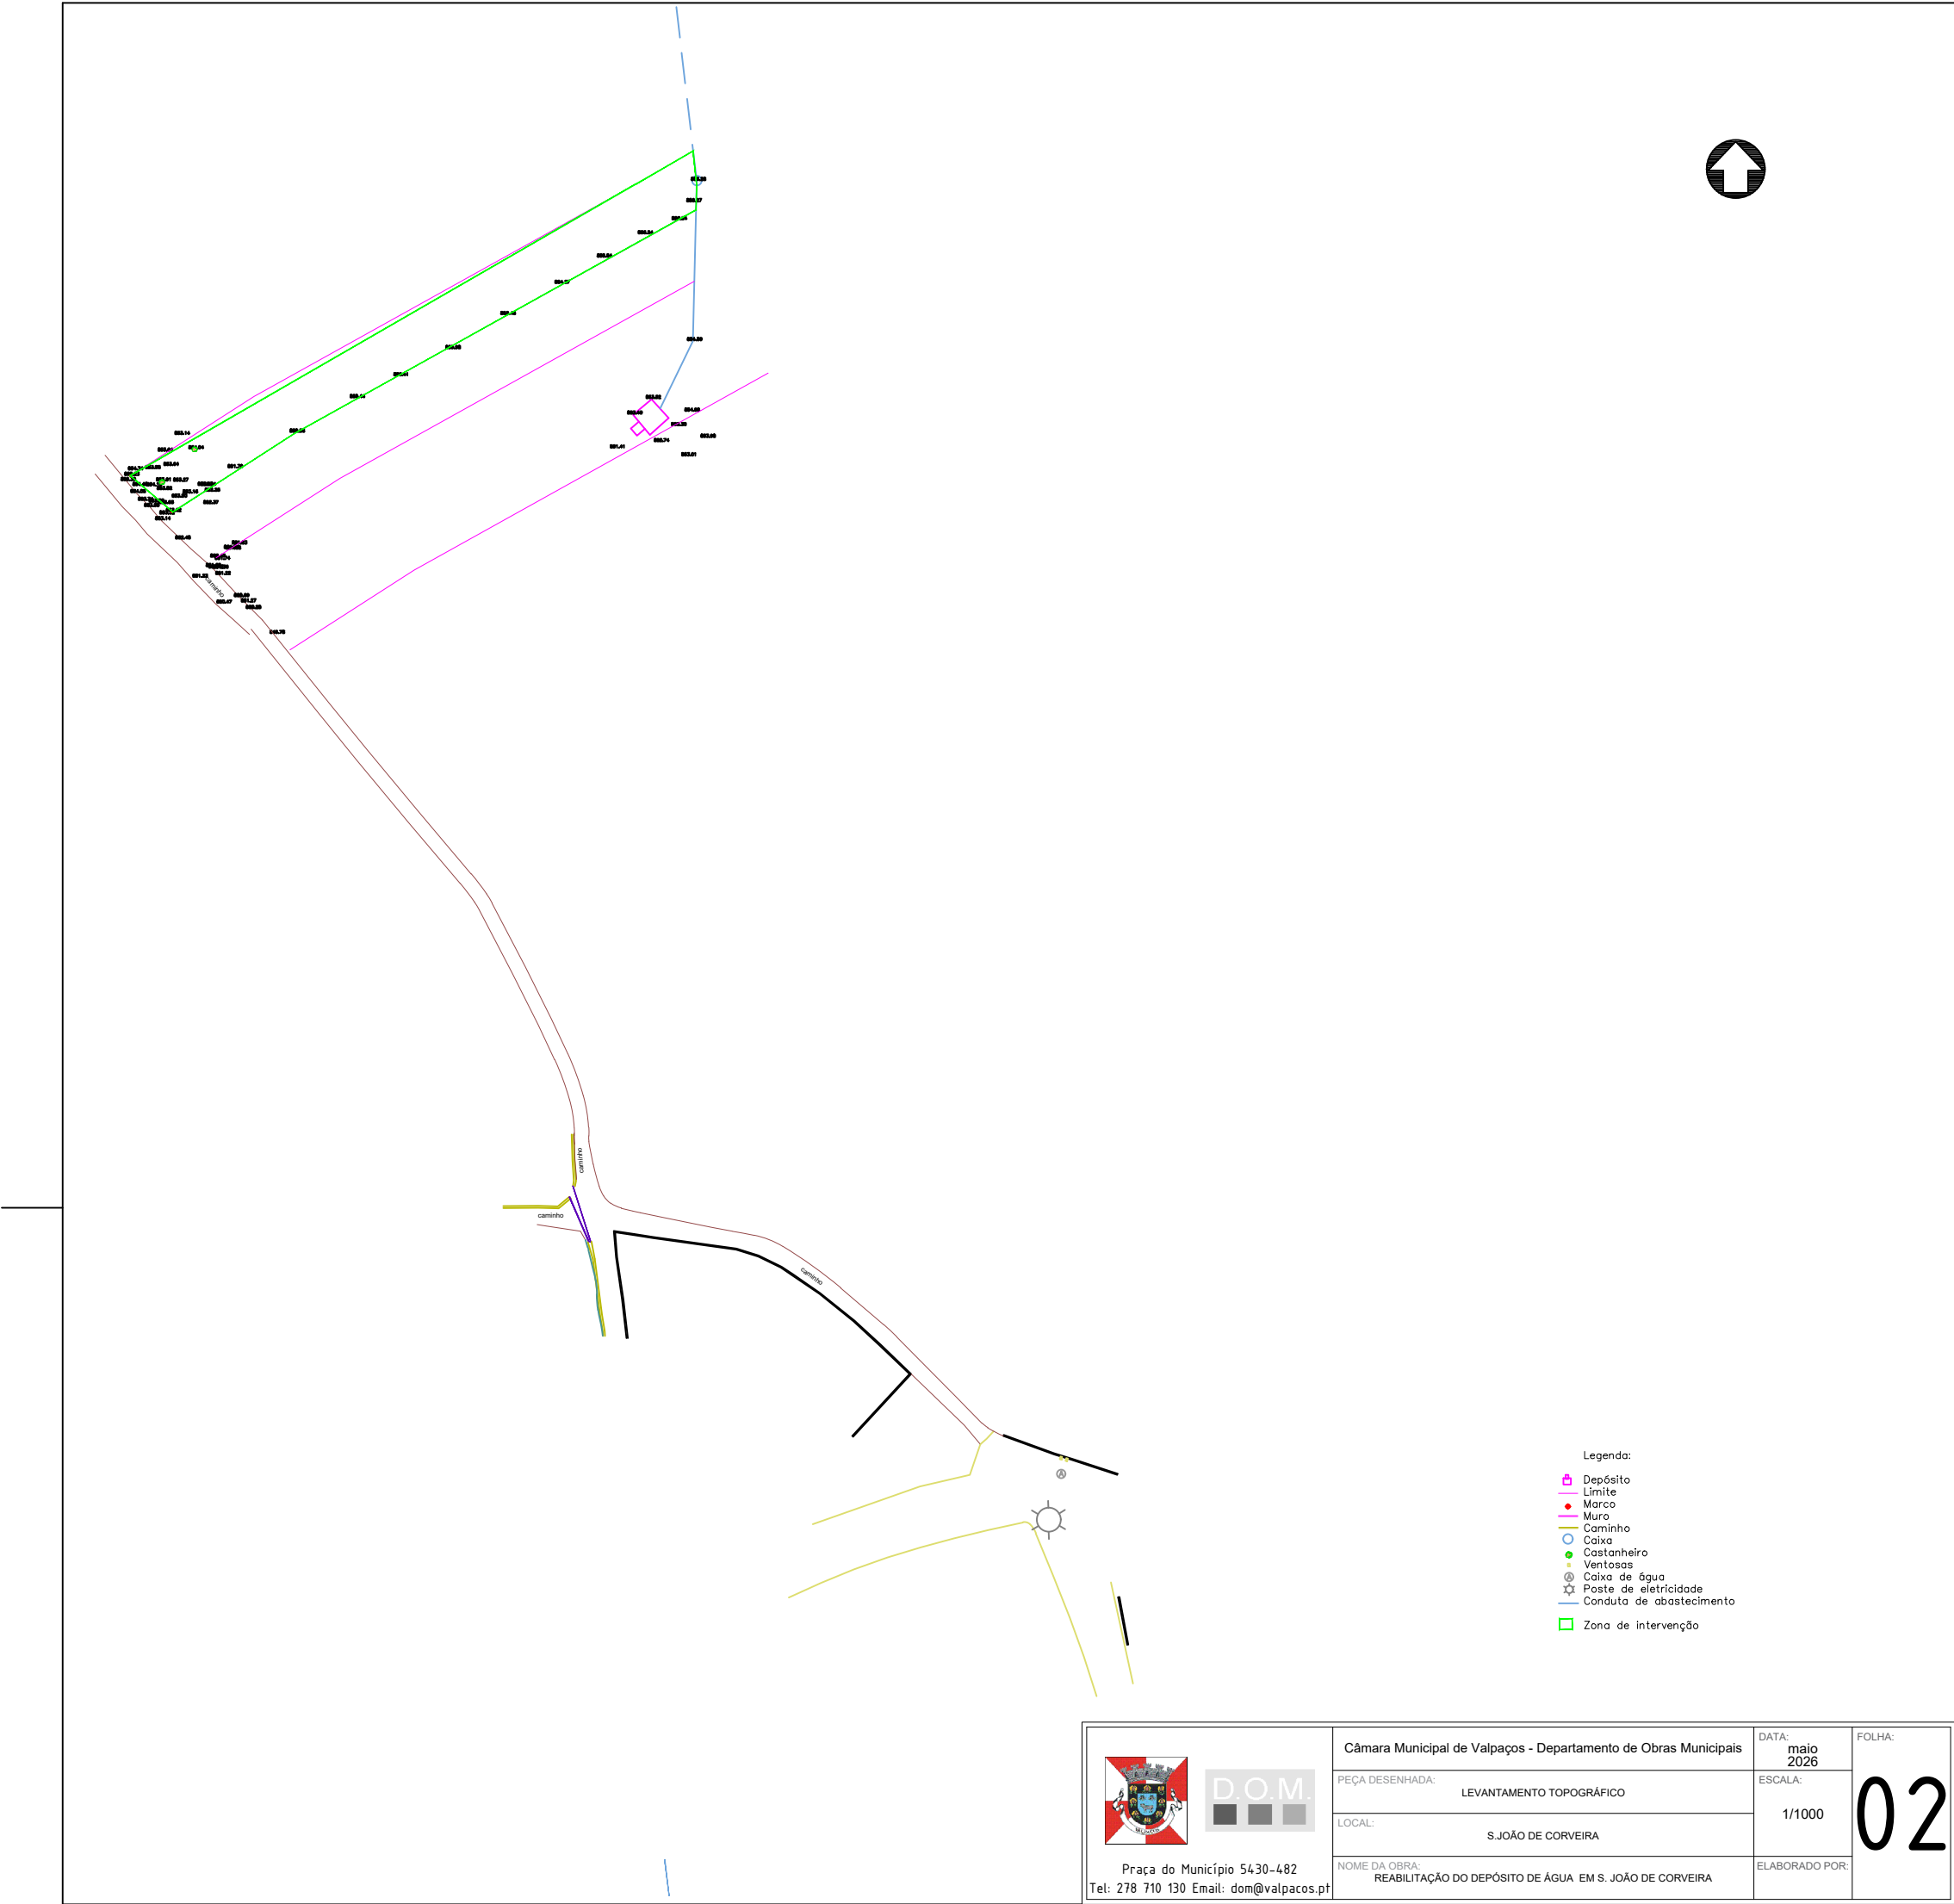

Praça do Município 5430-482
Tel: 278 710 130 Email: dom@valpacos.pt


Câmara Municipal de Valpaços - Departamento de Obras Municipais		DATA: maio 2026	FOLHA: 02
PEÇA DESENHADA: LEVANTAMENTO TOPOGRÁFICO		ESCALA:	
LOCAL: S.JOÃO DE CORVEIRA		1/1000	
NOME DA OBRA: REABILITAÇÃO DO DEPÓSITO DE ÁGUA EM S. JOÃO DE CORVEIRA		ELABORADO POR:	

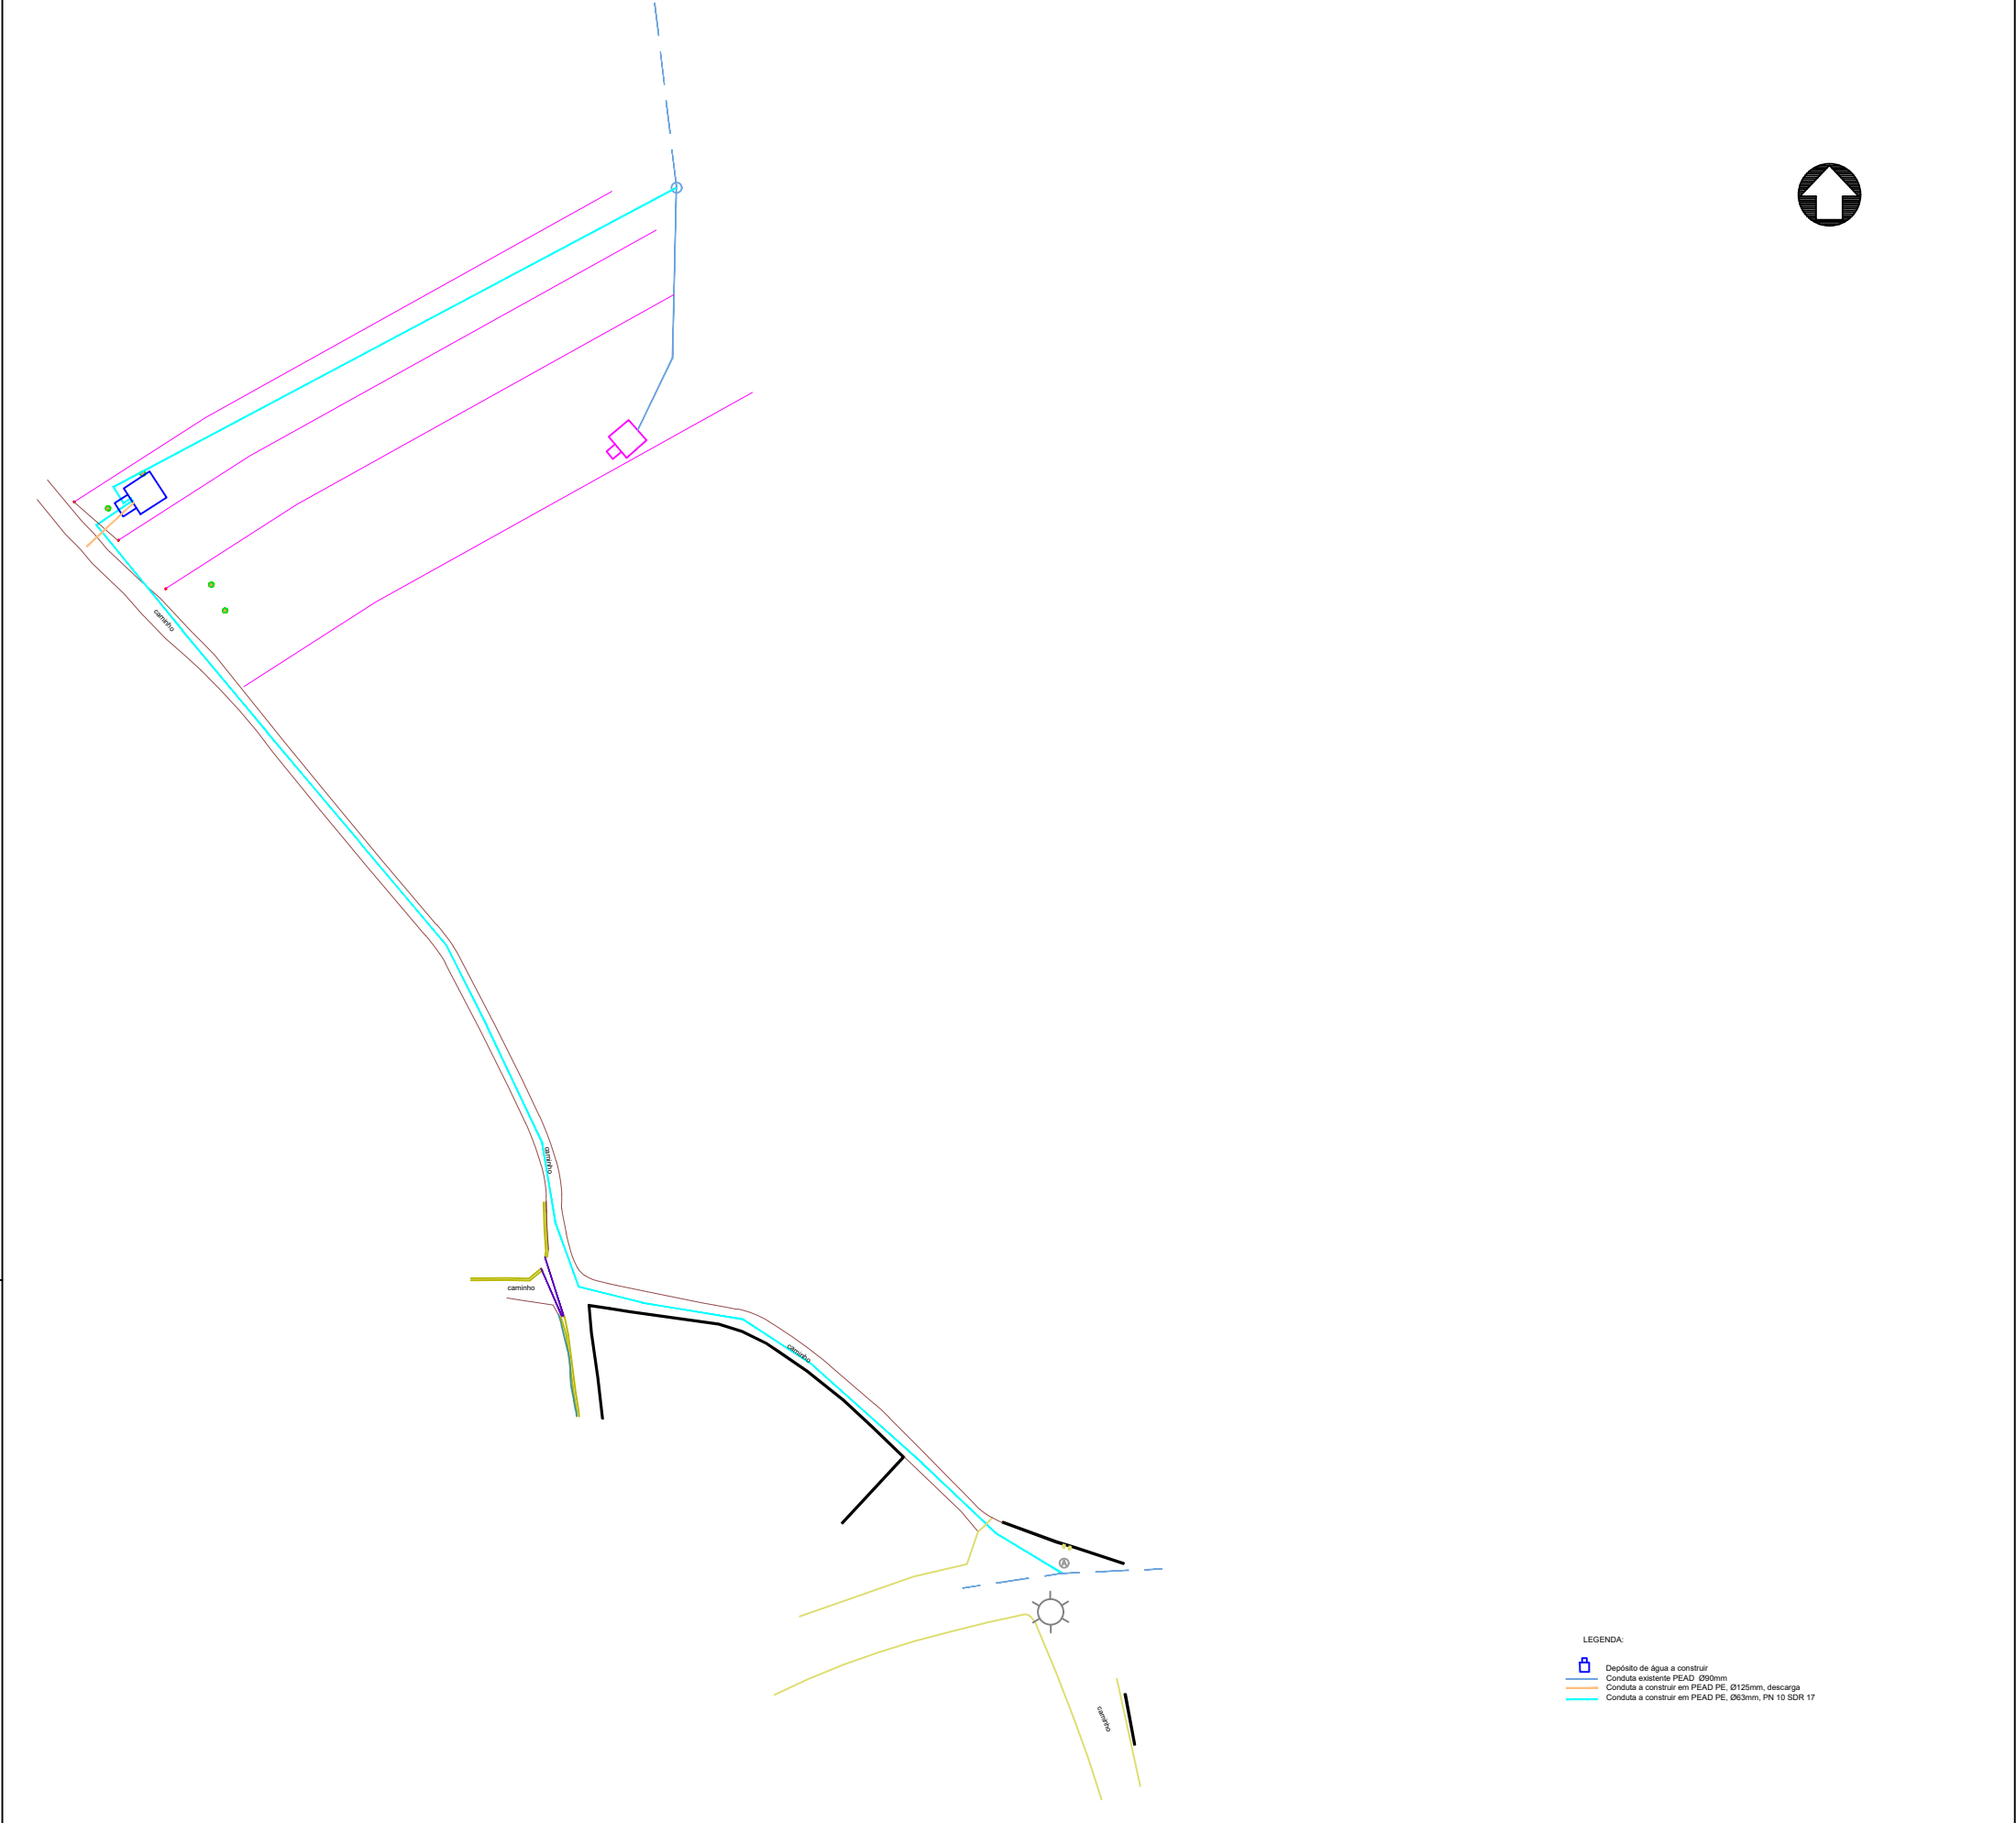


LEGENDA:

- Depósito de água a construir
- Conduite existente PEAD Ø90mm
- Conduite a construir em PEAD PE, Ø125mm, descarga
- Conduite a construir em PEAD PE, Ø63mm, PN 10 SDR 17

 Praça do Município 5430-482 Tel: 278 710 130 Email: dom@valpacos.pt	Câmara Municipal de Valpaços - Departamento de Obras Municipais		DATA: maio 2026	FOLHA:
	PEÇA DESENHADA:	PLANTA DE IMPLANTAÇÃO	ESCALA:	03
	LOCAL:	S.JOÃO DE CORVEIRA	1/1000	
	NOME DA OBRA:	REABILITAÇÃO DO DEPÓSITO DE ÁGUA EM S. JOÃO DE CORVEIRA	ELABORADO POR:	

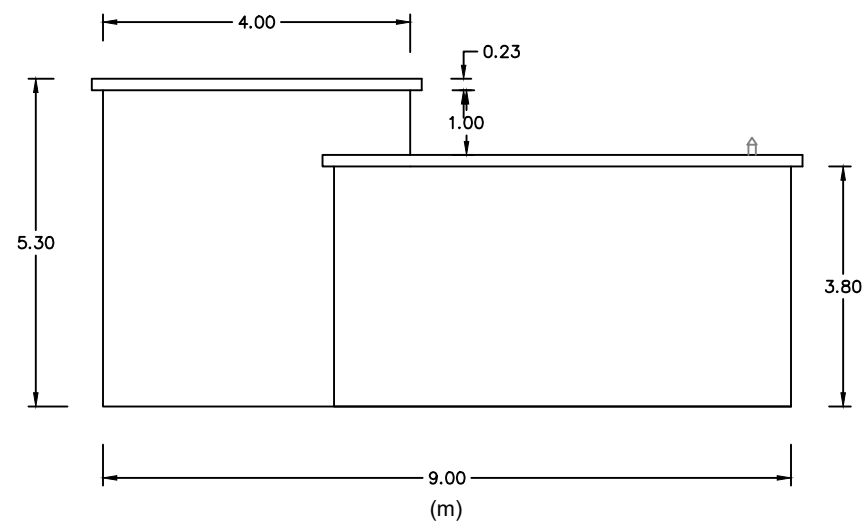

Alçado Lateral


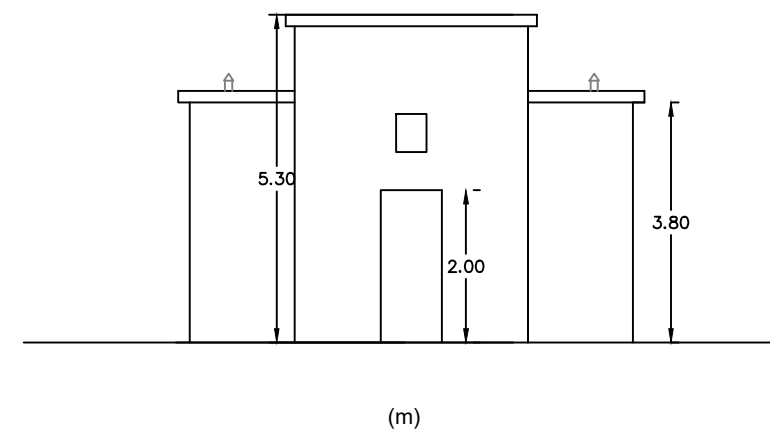


Alçado Principal



Praça do Município 5430-482
Tel: 278 710 130 Email: dom@valpacos.pt

Câmara Municipal de Valpaços - Departamento de Obras Municipais		DATA: maio 2026	FOLHA: 05
PEÇA DESENHADA: ALÇADOS		ESCALA: s/e	
LOCAL: S.JOÃO DE CORVEIRA			
NOME DA OBRA: REABILITAÇÃO DO DEPÓSITO DE ÁGUA EM S. JOÃO DE CORVEIRA		ELABORADO POR:	

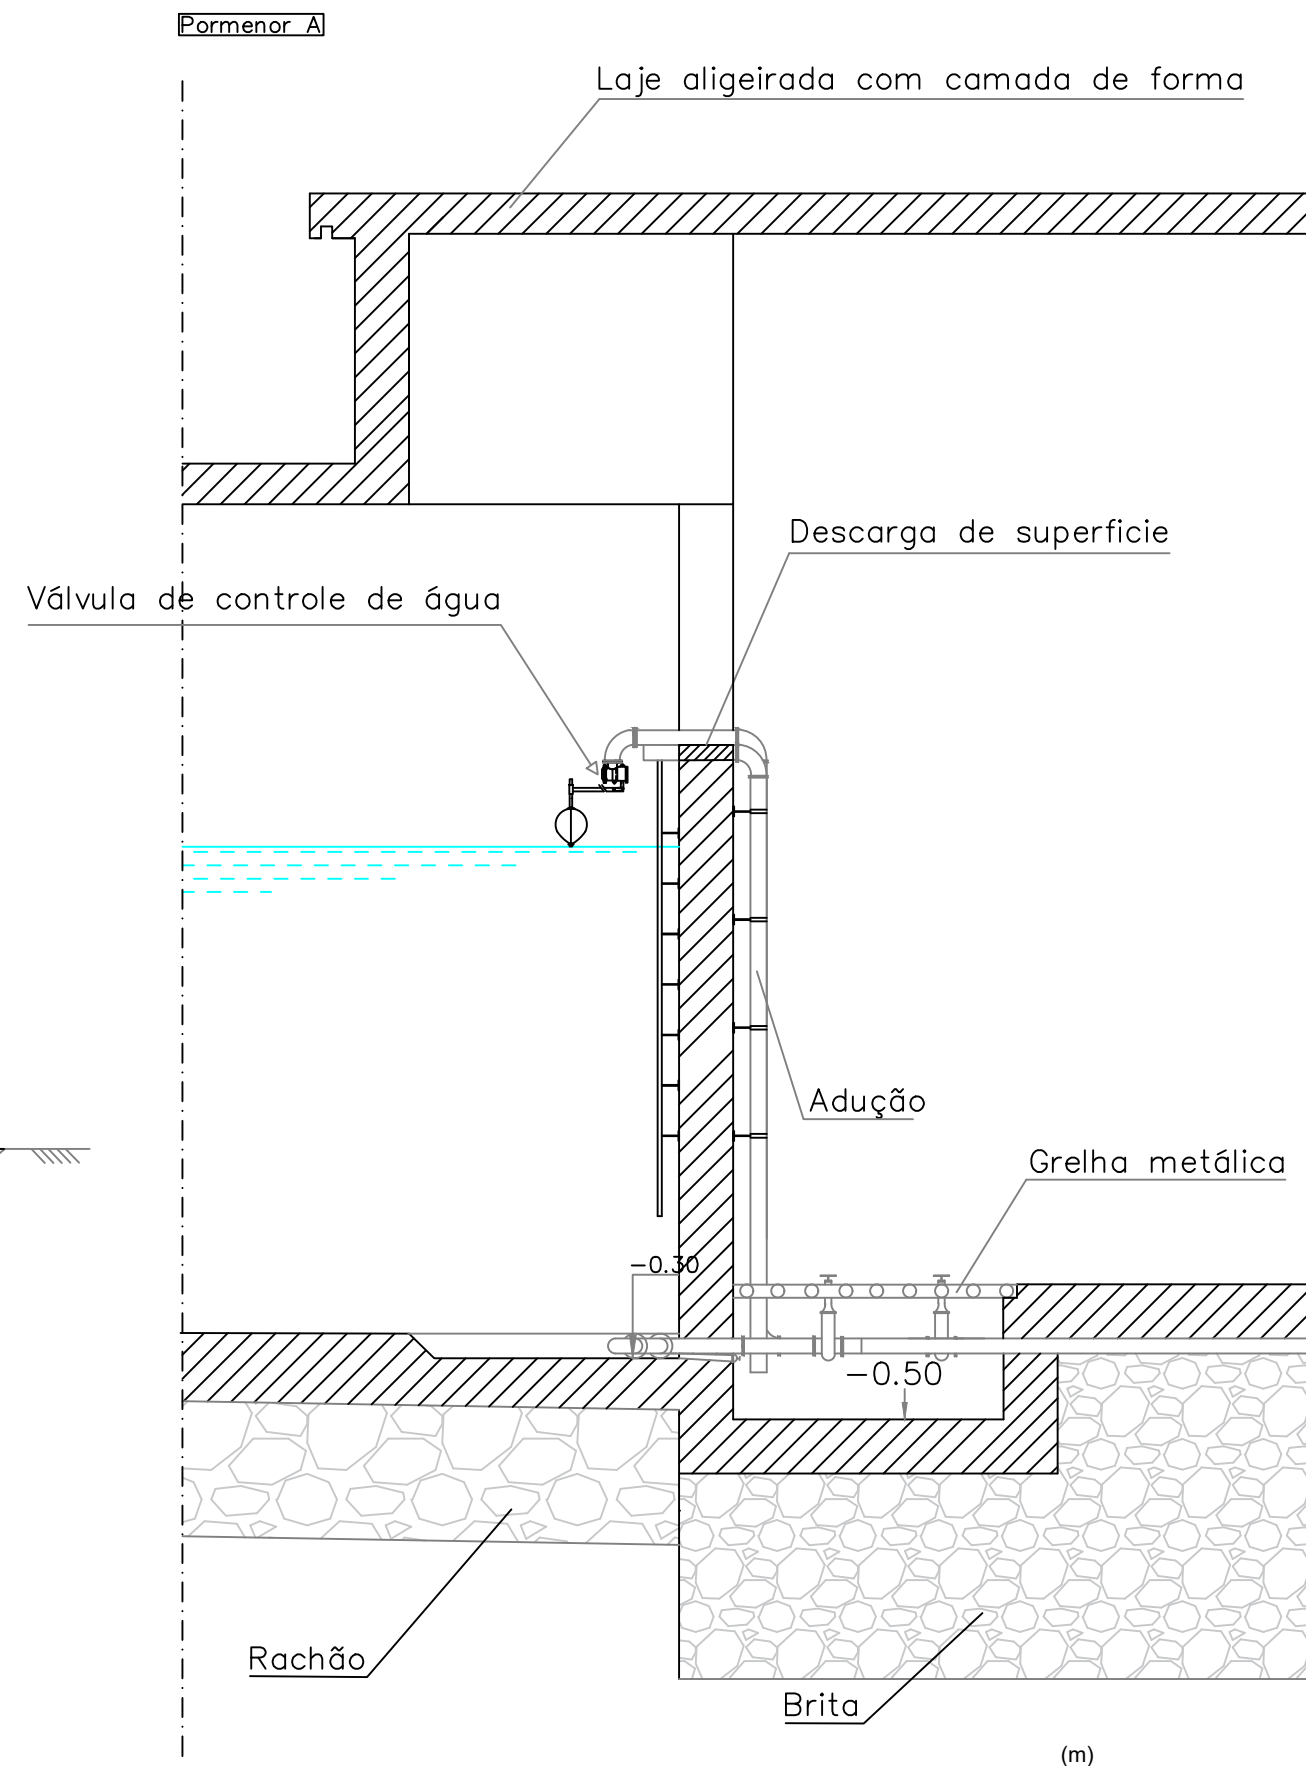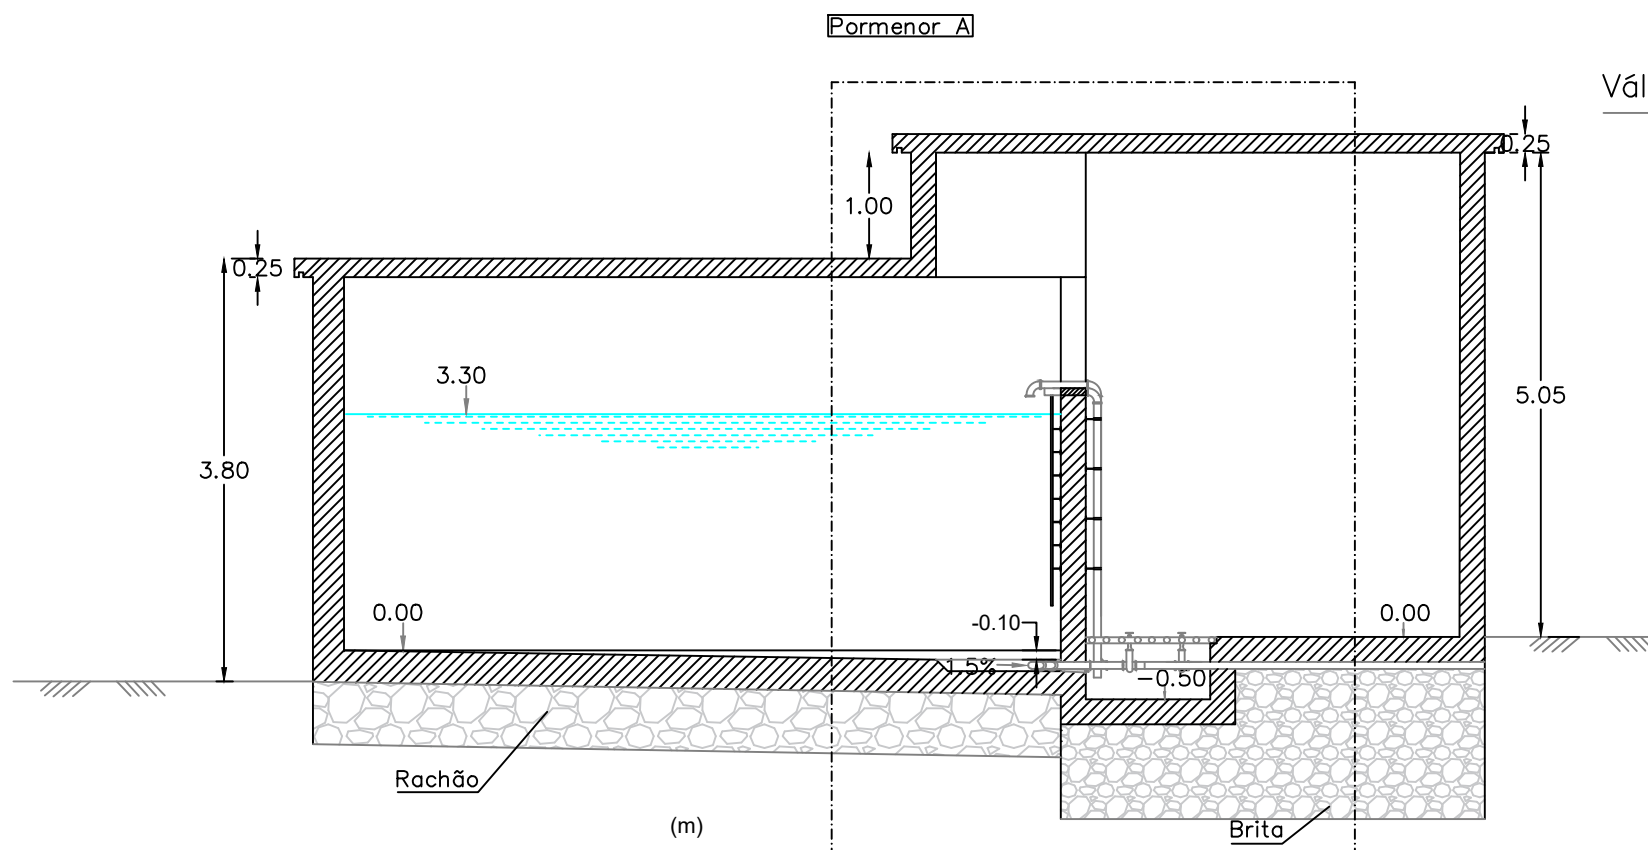

Praça do Município 5430-482
Tel: 278 710 130 Email: dom@valpacos.pt

Câmara Municipal de Valpaços - Departamento de Obras Municipais

PEÇA DESENHADA: CORTE A-B

LOCAL: S. JOÃO DE CORVEIRA

NOME DA OBRA: REABILITAÇÃO DO DEPÓSITO DE ÁGUA EM S. JOÃO DE CORVEIRA


DATA: maio 2026

ESCALA: s/e

ELABORADO POR:

FOLHA:

06

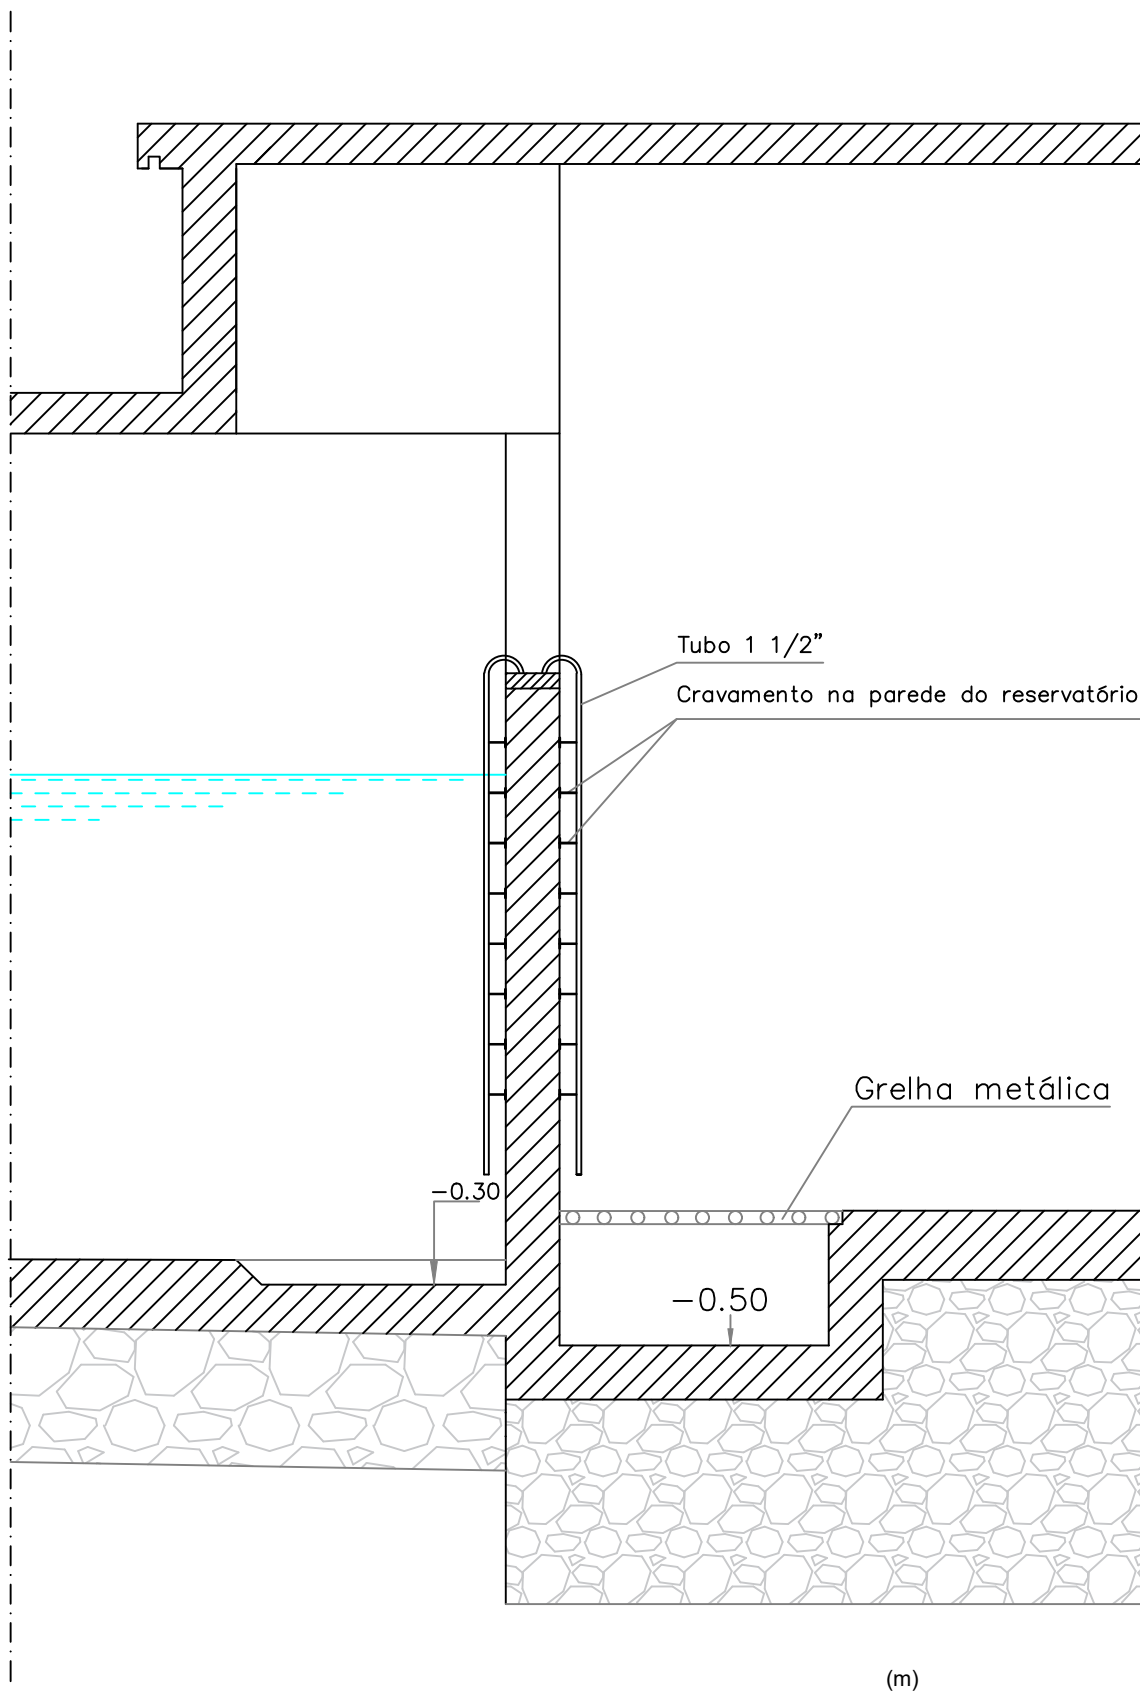

Praça do Município 5430-482
Tel: 278 710 130 Email: dom@valpacos.pt

Câmara Municipal de Valpaços - Departamento de Obras Municipais

PEÇA DESENHADA: PORMENOR DE ESCADA

LOCAL: S. JOÃO DE CORVEIRA

NOME DA OBRA: REABILITAÇÃO DO DEPÓSITO DE ÁGUA EM S. JOÃO DE CORVEIRA

DATA: maio 2026


ESCALA: s/e

ELABORADO POR:


FOLHA:

07


L1 e L2 - Laje Aligerada de Vigotas V4 com Abobadilhas 40X20X20 com 0,20 de espessura e lâmina de compressão com 0,04 m
L3 - Laje Maciça

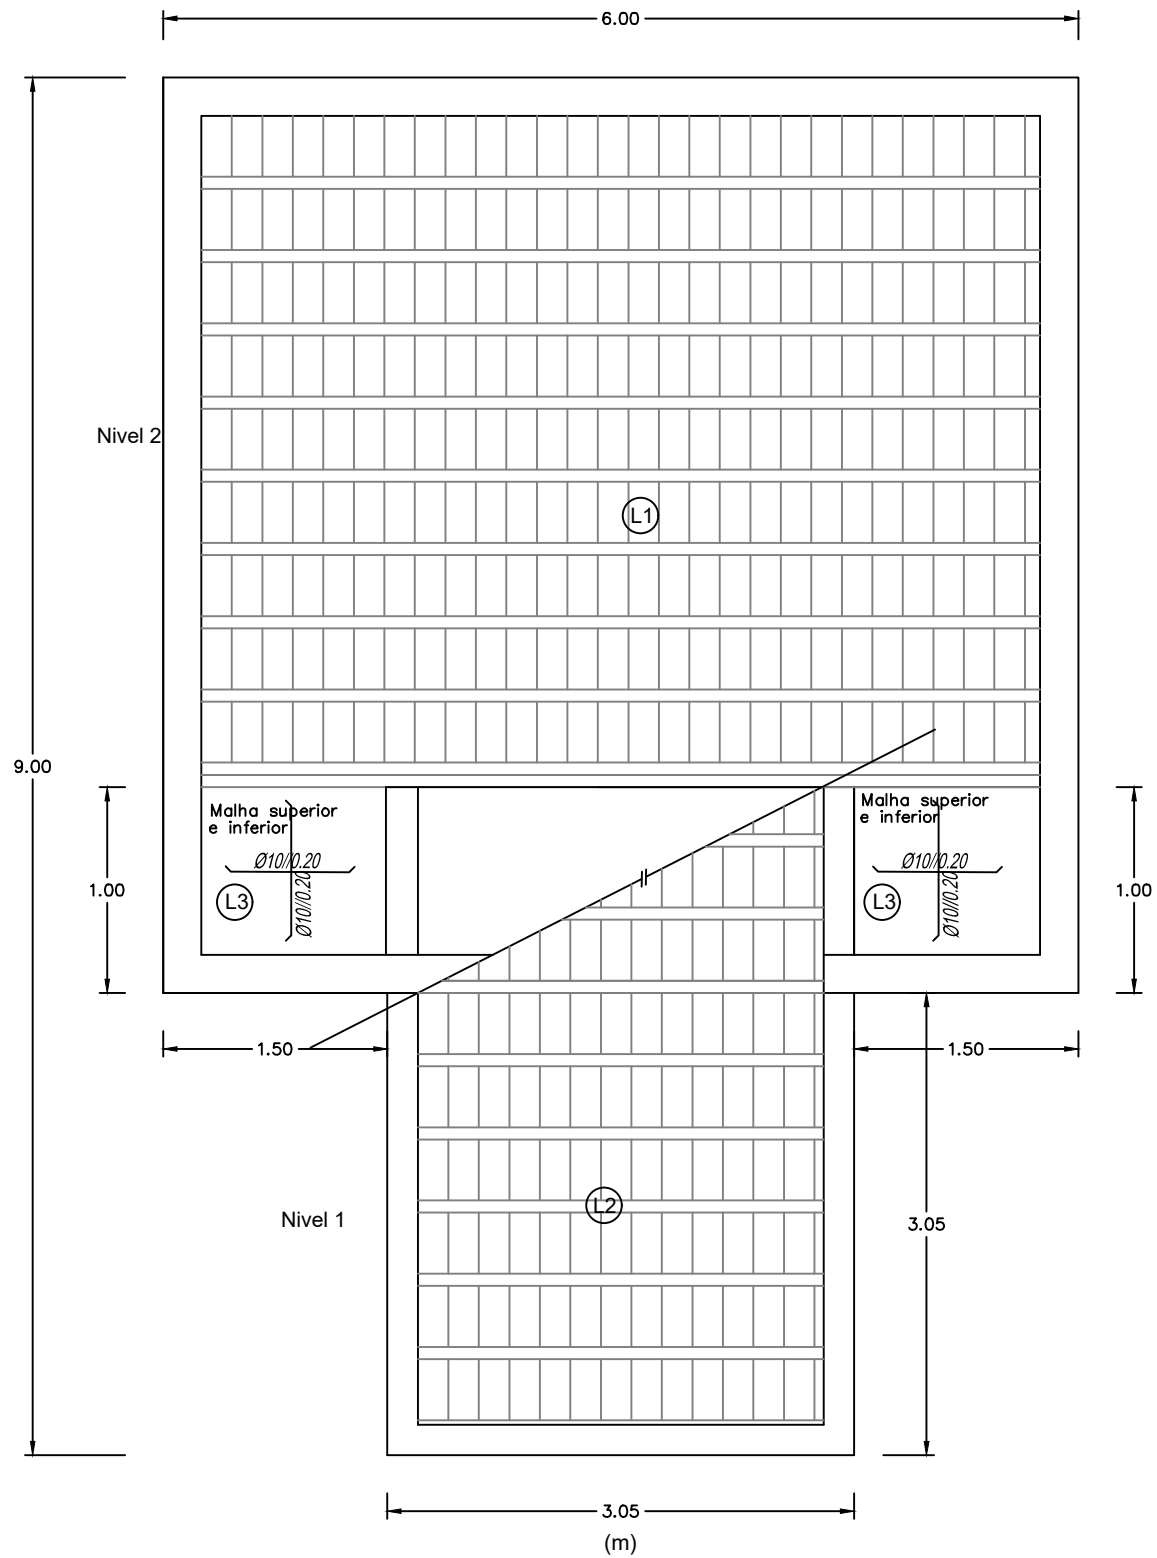

LINTEL DE FUNDAÇÃO

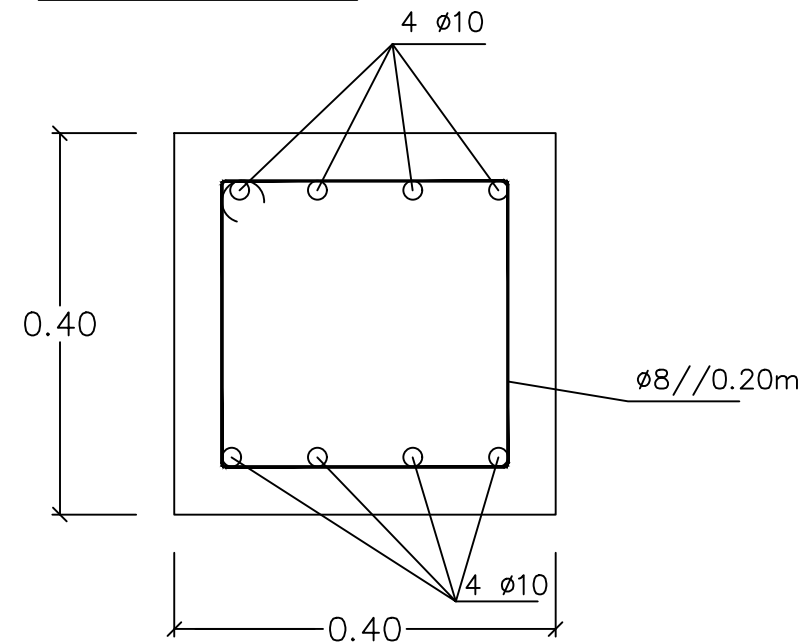

Viga de Travamento

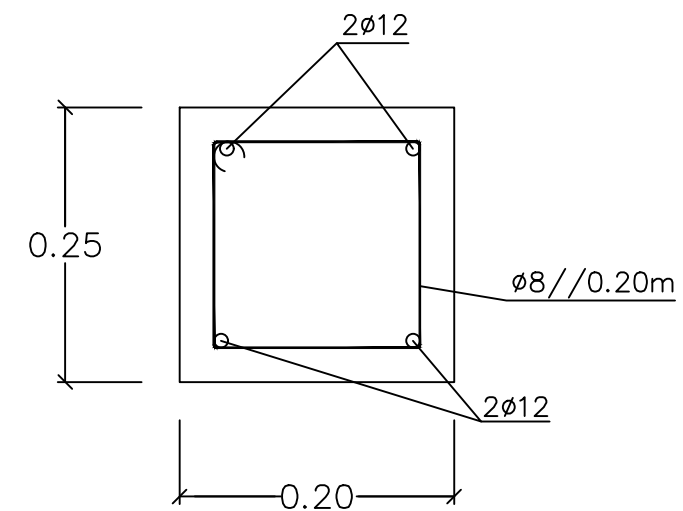

Praça do Município 5430-482
Tel: 278 710 130 Email: dom@valpacos.pt

Câmara Municipal de Valpaços - Departamento de Obras Municipais

PEÇA DESENHADA: PORMENORES

LOCAL: S.JOÃO DE CORVEIRA

NOME DA OBRA: REABILITAÇÃO DO DEPÓSITO DE ÁGUA EM S. JOÃO DE CORVEIRA


DATA: maio 2026

ESCALA: s/e

ELABORADO POR:

FOLHA:



08

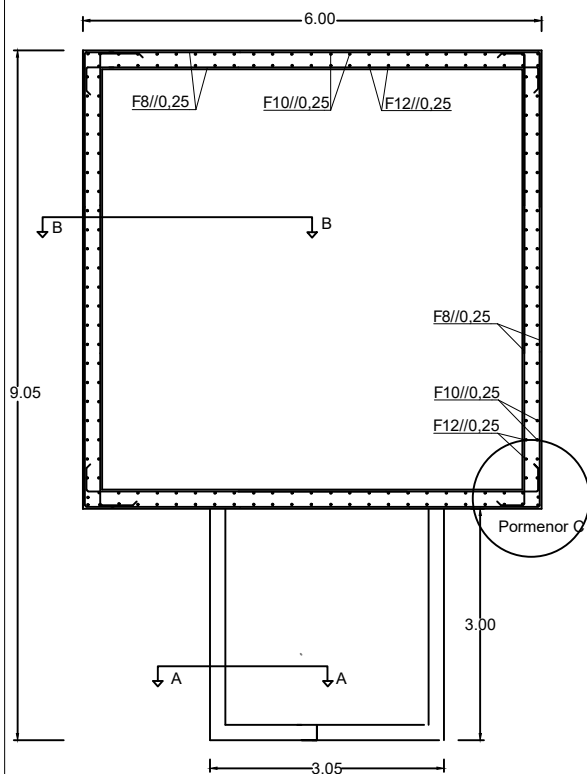


Recobrimento - 5.0 cm
Aço A400NR Betão C 16/20

Alvenaria de Bloco de cimento com 0,20 m de espessura

CORTE AA

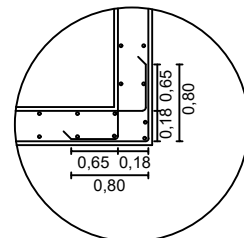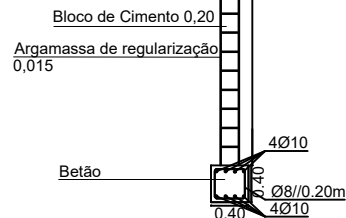

PORMENOR C

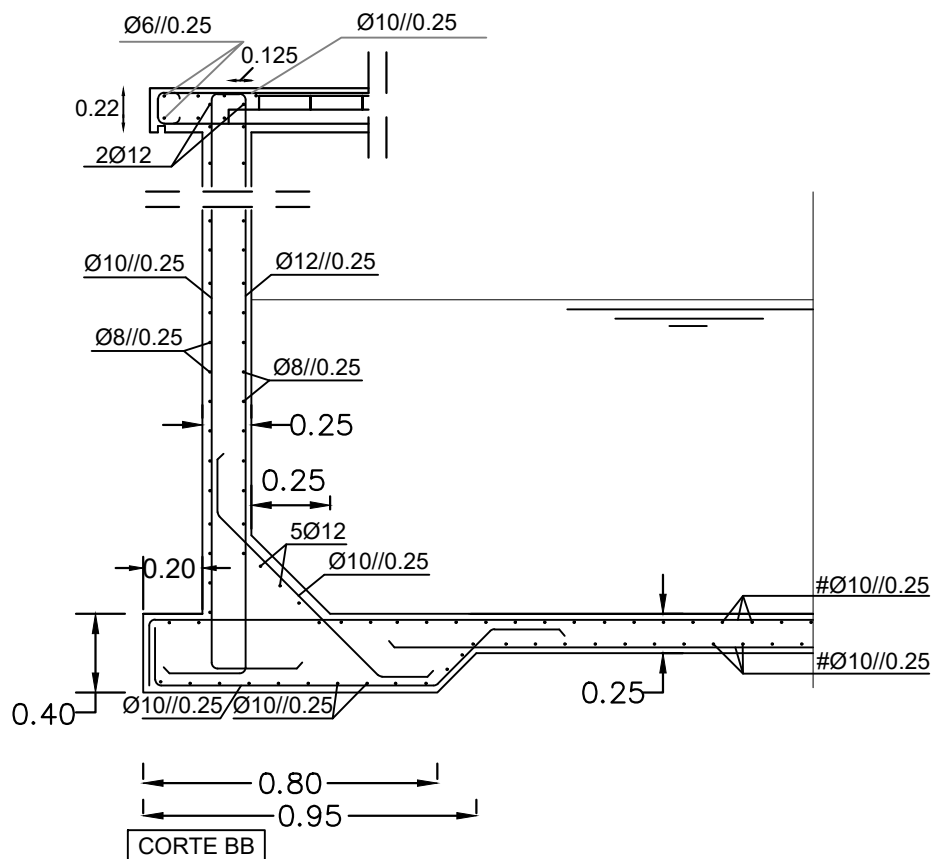

Praça do Município 5430-482
Tel: 278 710 130 Email: dom@valpacos.pt

Câmara Municipal de Valpaços - Departamento de Obras Municipais

PEÇA DESENHADA:

PORMENORES

LOCAL:

S.JOÃO DE CORVEIRA

NOME DA OBRA:

REABILITAÇÃO DO DEPÓSITO DE ÁGUA EM S. JOÃO DE CORVEIRA

DATA:
maio
2026

ESCALA:


s/e

ELABORADO POR:


FOLHA:

09


CORNIJA DAS COBERTURAS

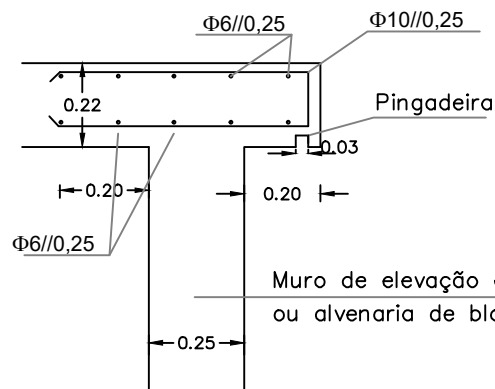

TUBAGEM DE SAÍDA E DESCARGA DE FUNDO – PLANTA

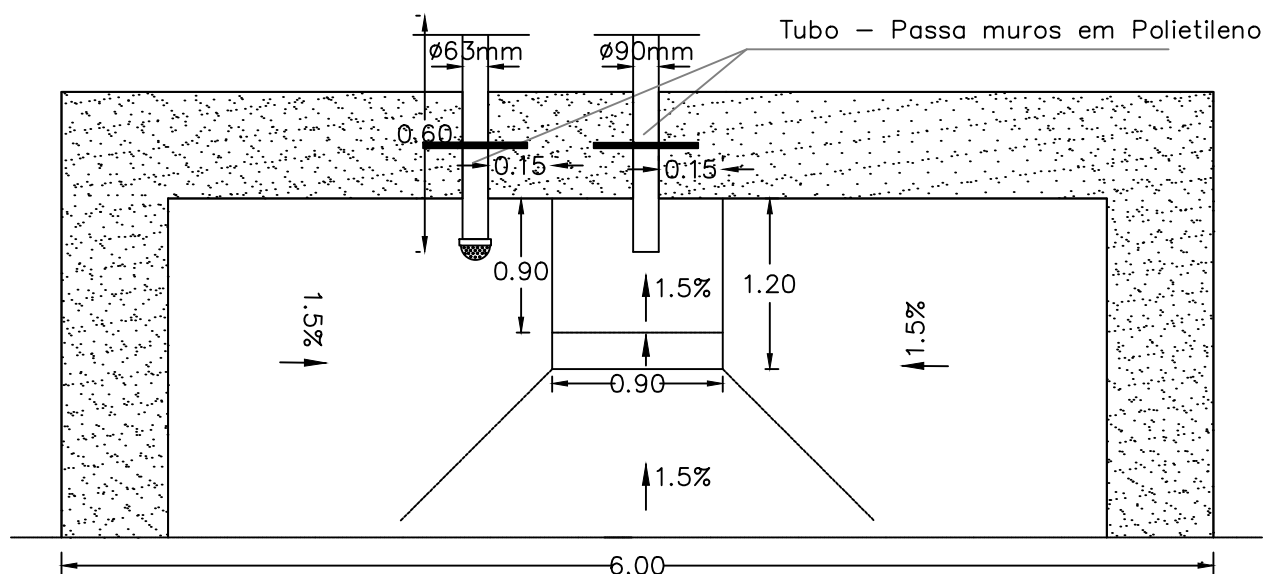

TUBAGEM DE SAÍDA E DESCARGA DE FUNDO – CORTE

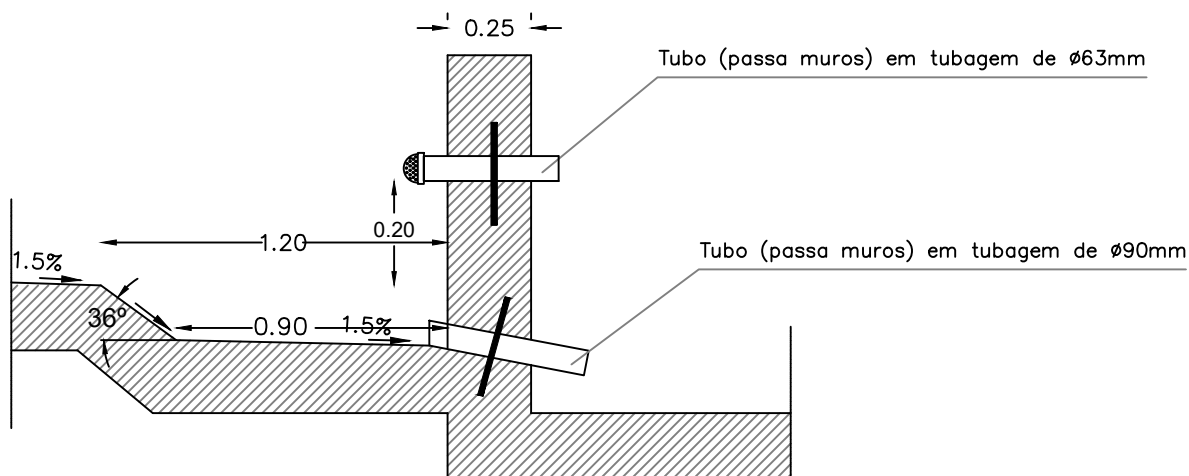

Praça do Município 5430-482
Tel: 278 710 130 Email: dom@valpacos.pt

Câmara Municipal de Valpaços - Departamento de Obras Municipais

PEÇA DESENHADA:

PORMENORES

LOCAL:

S.JOÃO DE CORVEIRA

NOME DA OBRA:

REABILITAÇÃO DO DEPÓSITO DE ÁGUA EM S. JOÃO DE CORVEIRA

DATA:

maio
2026


ESCALA:

s/e

ELABORADO POR:

FOLHA:

10

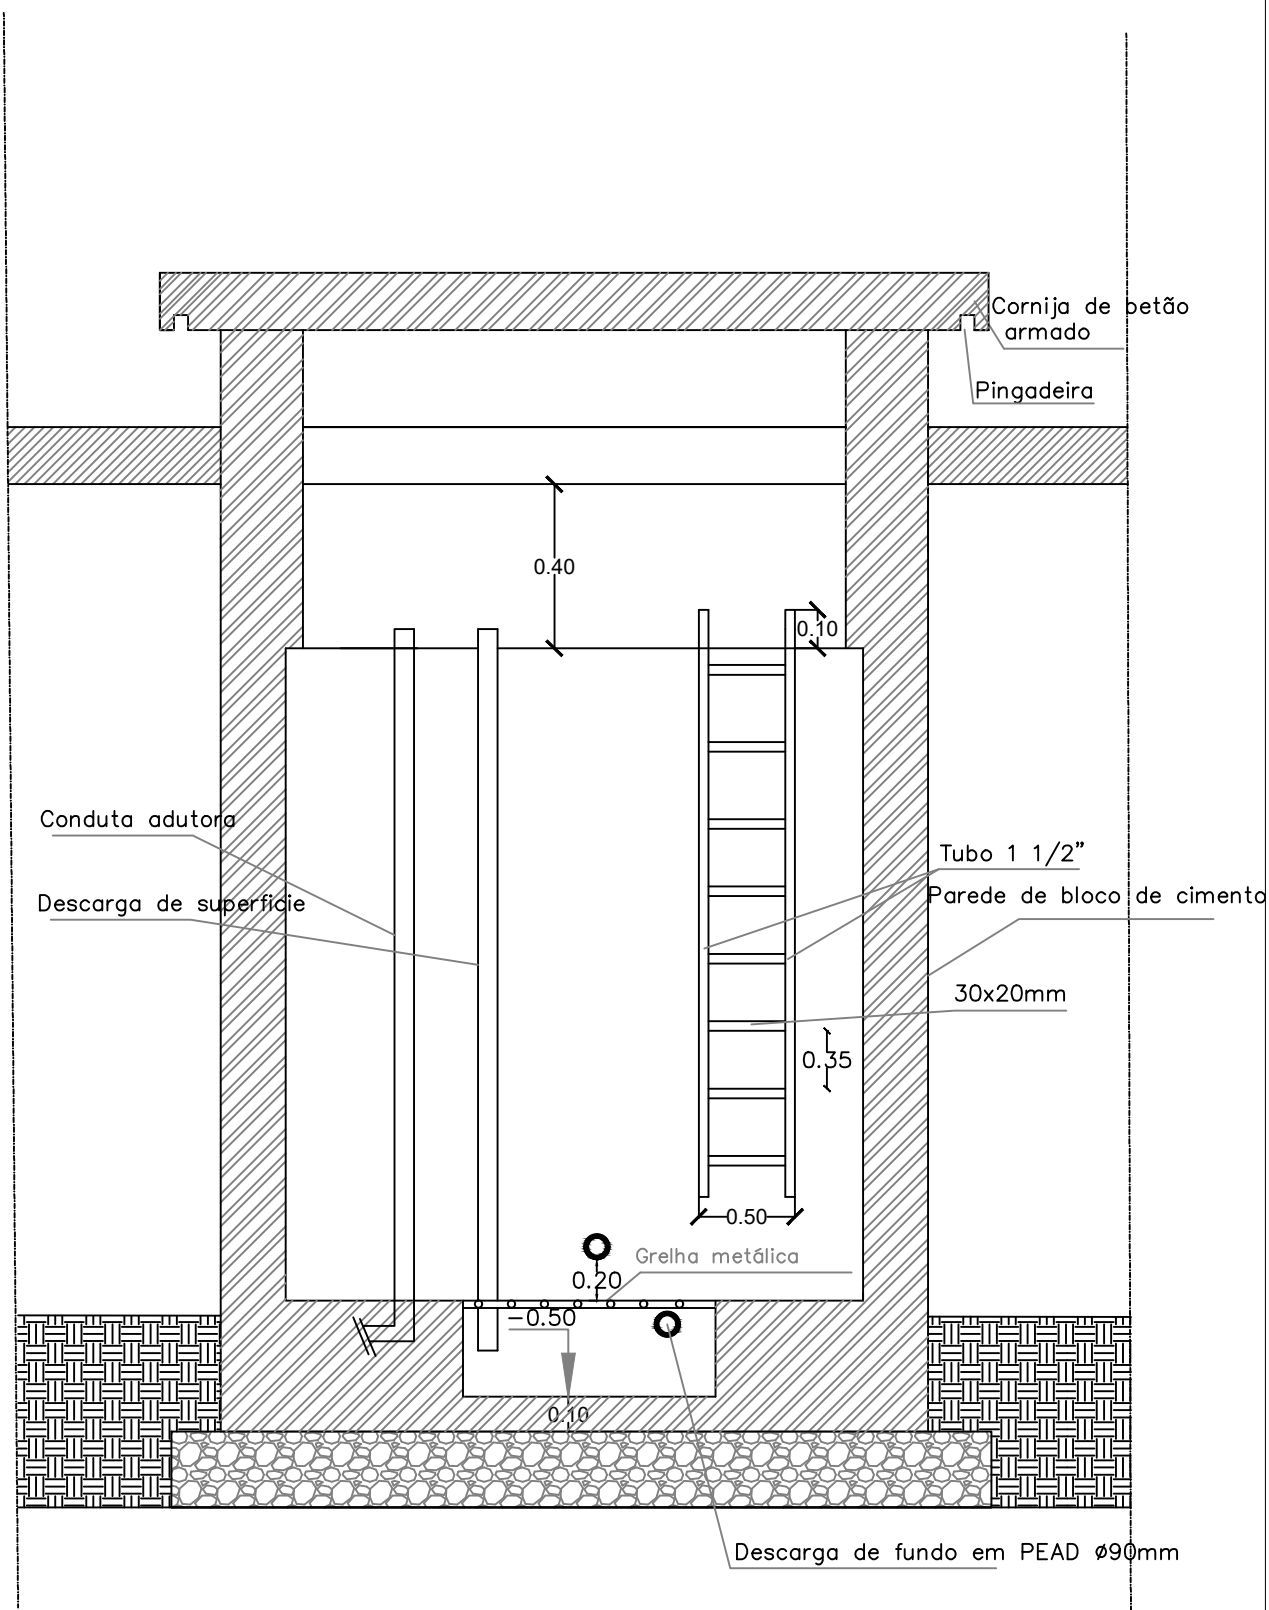

Praça do Município 5430-482
Tel: 278 710 130 Email: dom@valpacos.pt

Câmara Municipal de Valpaços - Departamento de Obras Municipais

PEÇA DESENHADA:

PORMENORES

LOCAL:

S.JOÃO DE CORVEIRA

NOME DA OBRA:

REABILITAÇÃO DO DEPÓSITO DE ÁGUA EM S. JOÃO DE CORVEIRA

DATA:
maio
2026

ESCALA:


s/e

ELABORADO POR:

FOLHA:


11

JANELA

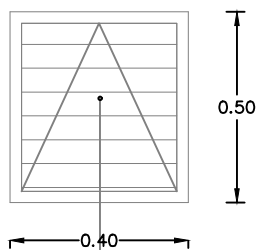


Grelha Metálica de Ventilação Permanente


CHAMINÉ DE VENTILAÇÃO

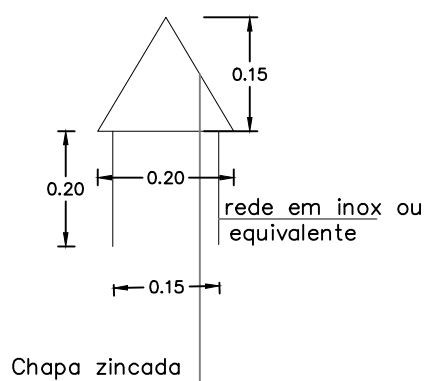

CORTE LONGITUDINAL DA CHAMINÉ DE VENTILAÇÃO

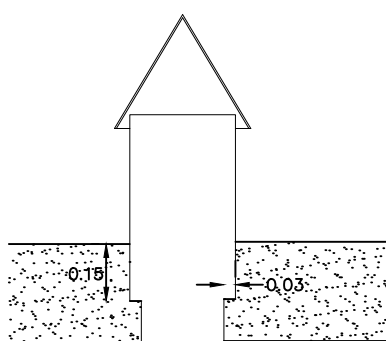

PORTA

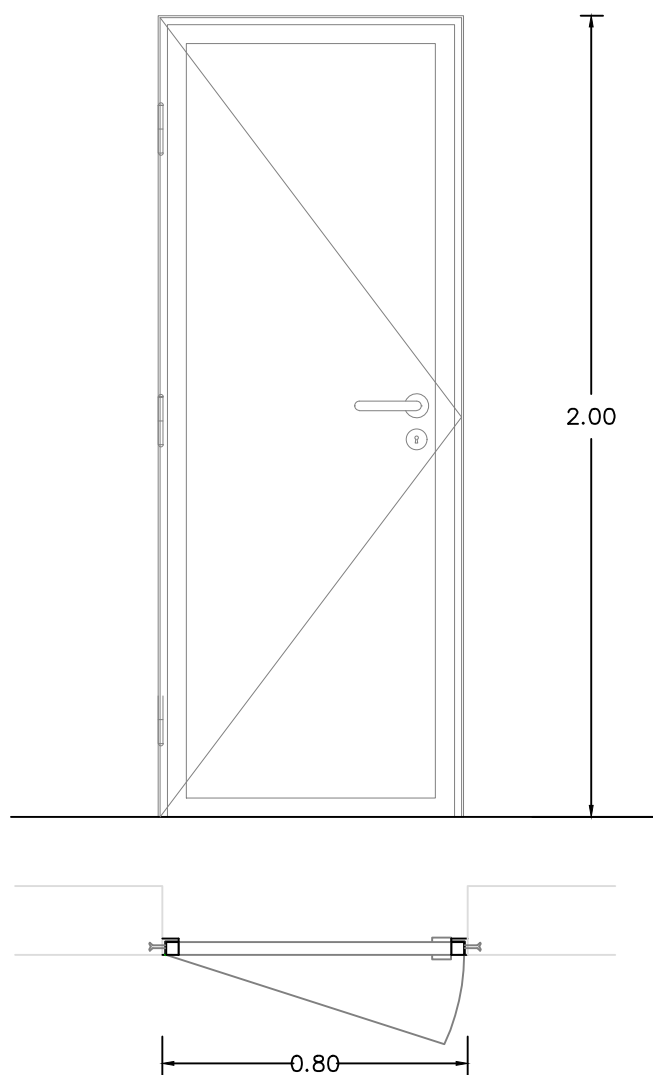

Praça do Município 5430-482
Tel: 278 710 130 Email: dom@valpacos.pt

Câmara Municipal de Valpaços - Departamento de Obras Municipais

PEÇA DESENHADA:

PORMENORES

LOCAL:

S.JOÃO DE CORVEIRA

NOME DA OBRA:

REABILITAÇÃO DO DEPÓSITO DE ÁGUA EM S. JOÃO DE CORVEIRA

DATA:
maio
2026


ESCALA:

s/e

ELABORADO POR:

FOLHA:

12

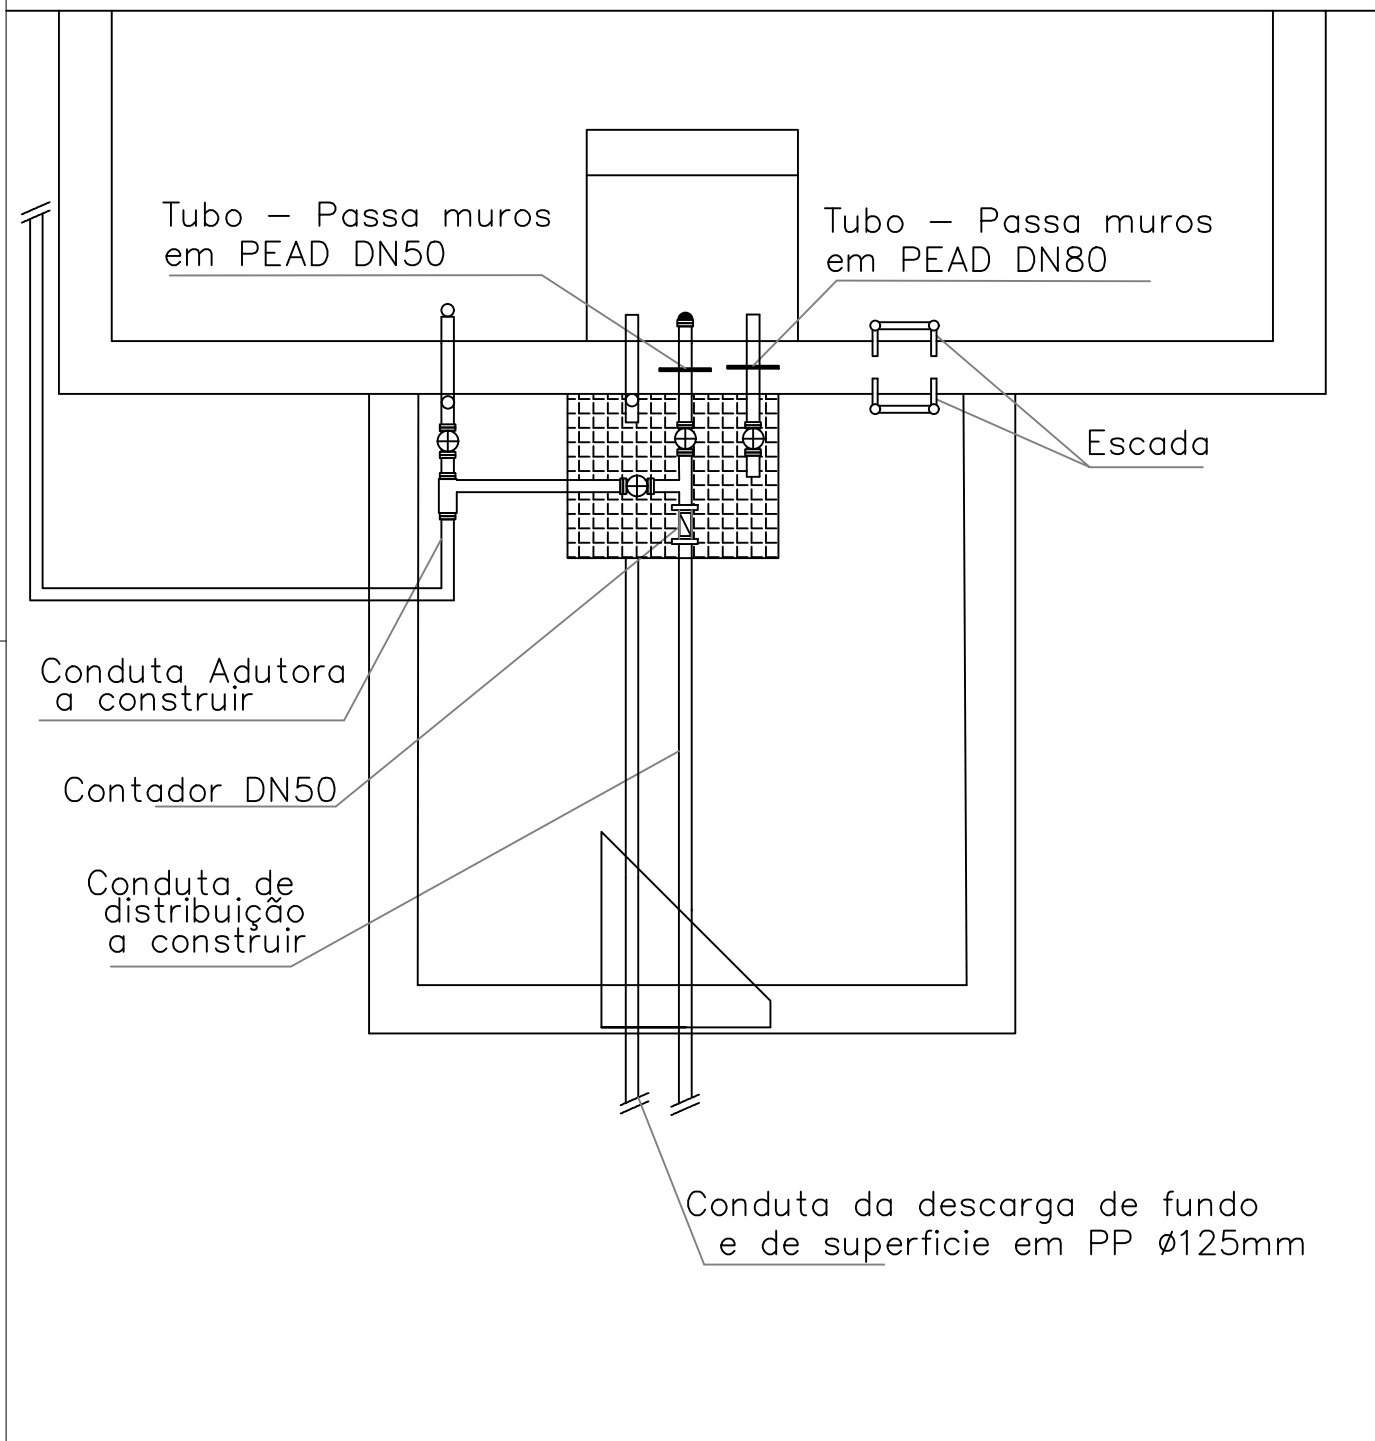

Praça do Município 5430-482
Tel: 278 710 130 Email: dom@valpacos.pt

Câmara Municipal de Valpaços - Departamento de Obras Municipais

PEÇA DESENHADA:

PORMENORES

LOCAL:

S.JOÃO DE CORVEIRA

NOME DA OBRA:

REABILITAÇÃO DO DEPÓSITO DE ÁGUA EM S. JOÃO DE CORVEIRA

DATA:
maio
2026


ESCALA:

s/e

ELABORADO POR:

FOLHA:

13

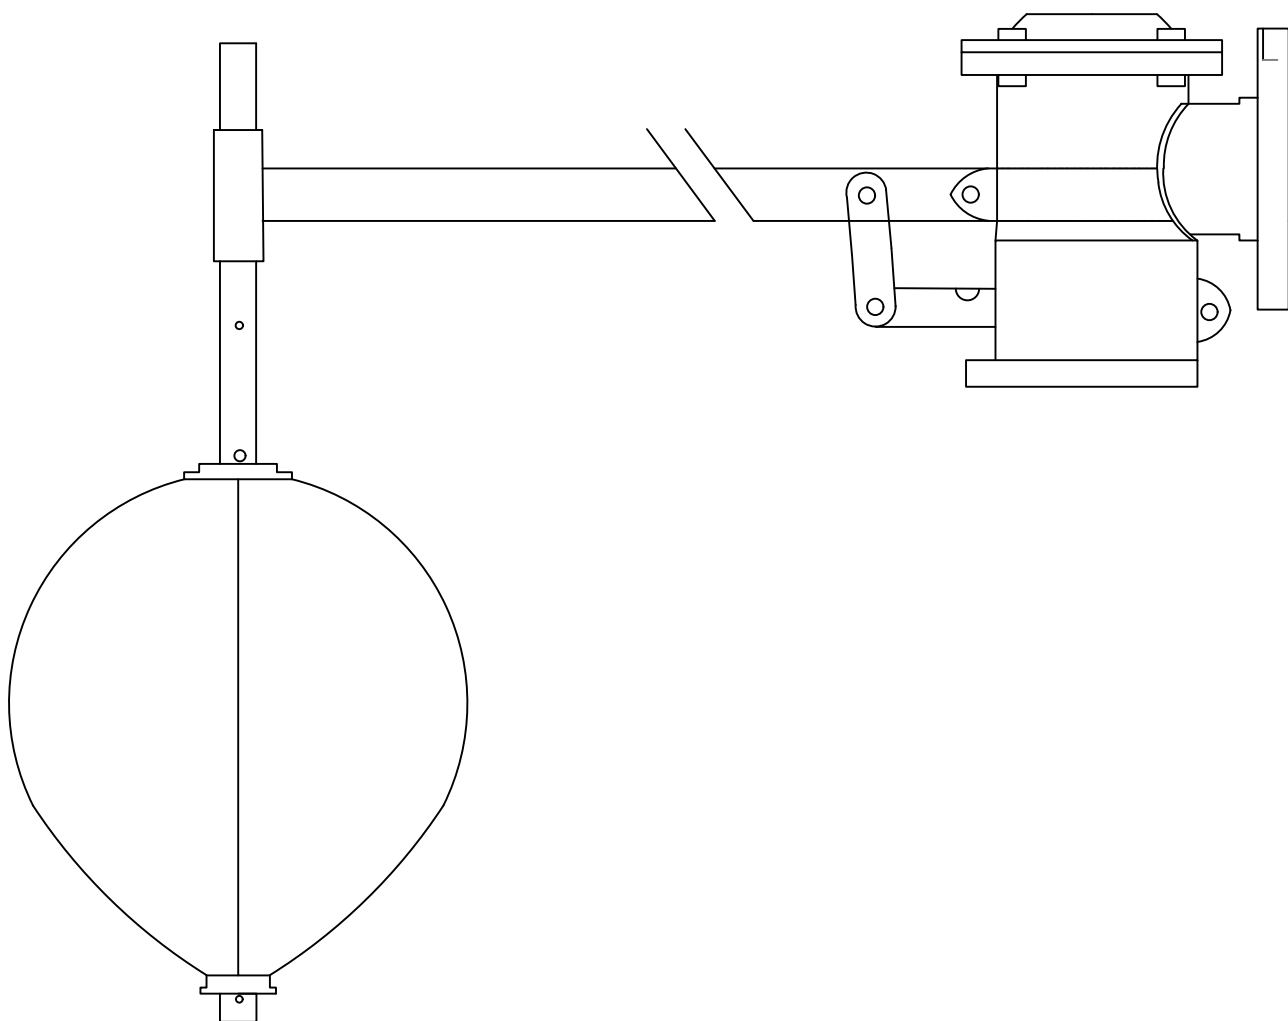

Praça do Município 5430-482
Tel: 278 710 130 Email: dom@valpacos.pt

Câmara Municipal de Valpaços - Departamento de Obras Municipais

PEÇA DESENHADA:
PORMENOR DE VÁLVULA AUTOMÁTICA DE FLUTUADOR

LOCAL:
S. JOÃO DE CORVEIRA

NOME DA OBRA:
REABILITAÇÃO DO DEPÓSITO DE ÁGUA EM S. JOÃO DE CORVEIRA


DATA:
maio
2026

ESCALA:
s/e

ELABORADO POR:

FOLHA:

14

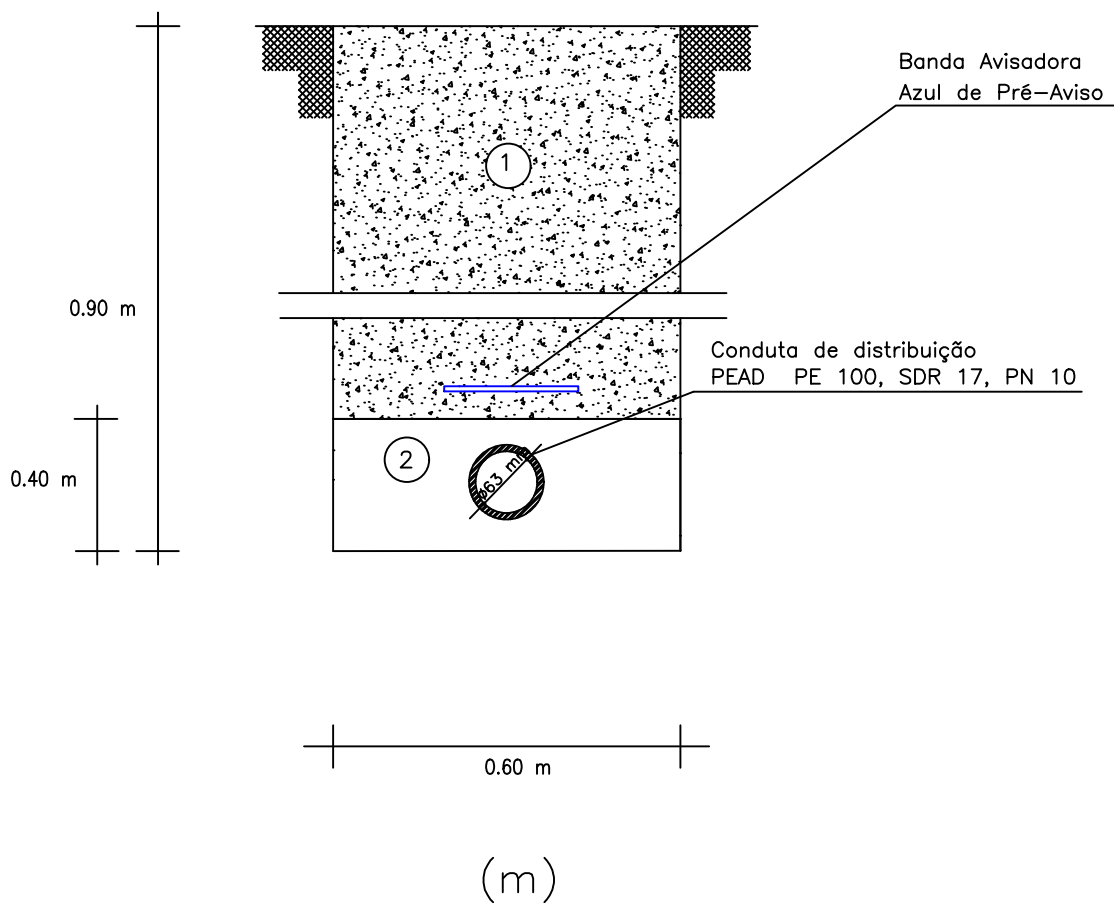

LEGENDA

- 1 MATERIAL RESULTANTE DA ESCAVAÇÃO BEM COMPACTADO
- 2 ALMOFADA DE AREIA OU TERRA CIRANDADA LIMPA



Praça do Município 5430-482
Tel: 278 710 130 Email: dom@valpacos.pt

Câmara Municipal de Valpaços - Departamento de Obras Municipais

PEÇA DESENHADA:

PORMENORES

LOCAL:

S. JOÃO DE CORVEIRA

NOME DA OBRA:

REABILITAÇÃO DO DEPÓSITO DE ÁGUA EM S. JOÃO DE CORVEIRA

DATA:
maio
2026

ESCALA:

s/e

ELABORADO POR:

FOLHA:

15