

LEGENDA:



Zona de intervenção



Praça do Município 5430-482
Tel: 278 710 130 Email: dom@valpacos.pt

Câmara Municipal de Valpaços - Departamento de Obras Municipais

PEÇA DESENHADA:
PLANTA DE LOCALIZAÇÃO

LOCAL:
SOBRADO

NOME DA OBRA:
REABILITAÇÃO DO DEPÓSITO DE ÁGUA DE SOBRADO


DATA:
junho
2026

ESCALA:
s/escala

ELABORADO POR:

FOLHA:

01

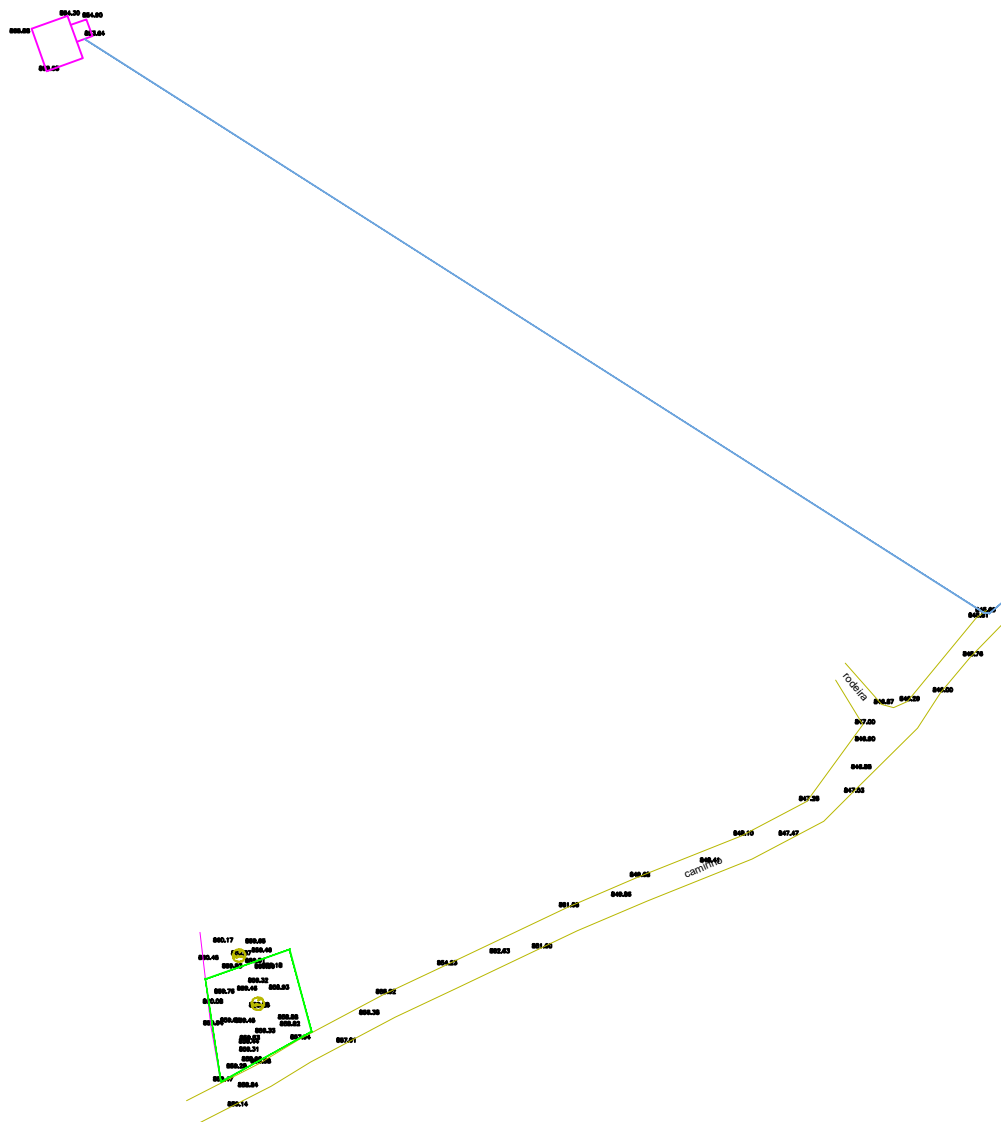

 Depósito
 Limite
 Caminho
 Castanheiros
 Conduta de abastecimento
 Área -- 150,00m²




D.O.M.

Praça do Município 5430-482
Tel: 278 710 130 Email: dom@valpacos.pt

NOME DA OBRA: REABILITAÇÃO DO DEPÓSITO DE ÁGUA DE SOBRADO

ELABORADO POR:

02

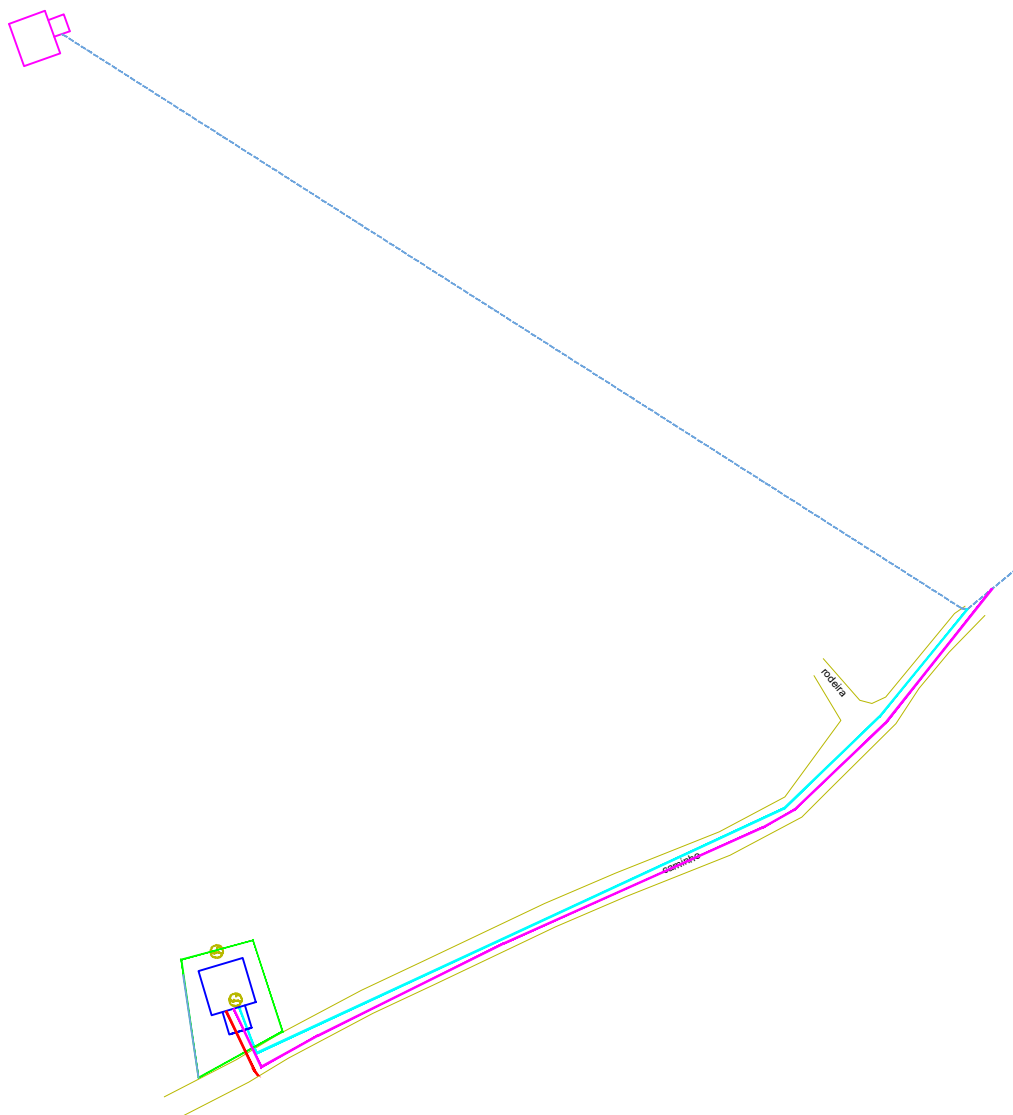

LEGENDA:

-  Depósito de água a construir
-  Conduita existente em PEAD PE, Ø63mm
-  Conduita a construir em PEAD PE, Ø63mm, SDR 11 PN10
-  Conduita a construir em PEAD PE, Ø63mm, SDR 17 PN10
-  Conduita de descarga em PEAD PE, Ø 125mm



Praça do Município 5430-482
Tel: 278 710 130 Email: dom@valpacos.pt

Câmara Municipal de Valpaços - Departamento de Obras Municipais

PEÇA DESENHADA: PLANTA DE IMPLANTAÇÃO

LOCAL: SOBRADO

NOME DA OBRA: REABILITAÇÃO DO DEPÓSITO DE ÁGUA DE SOBRADO


DATA: junho 2026

ESCALA: 1/1000


ELABORADO POR:

FOLHA:

03

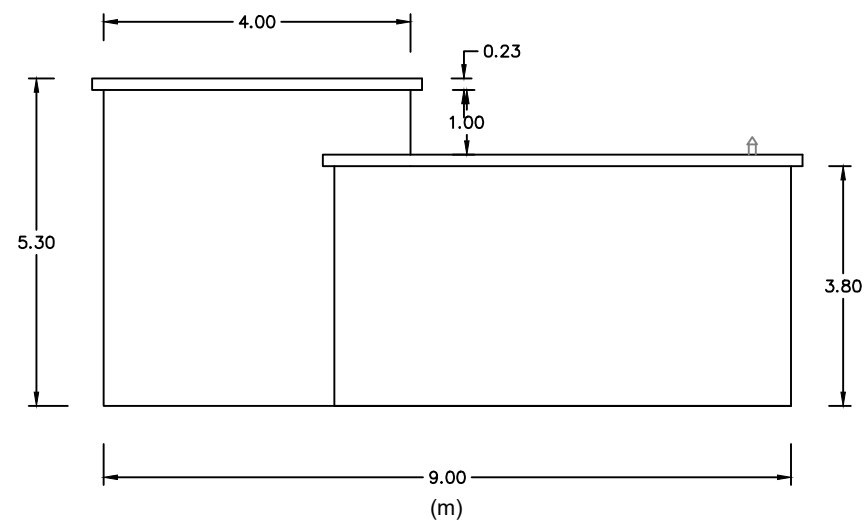

Alçado Lateral

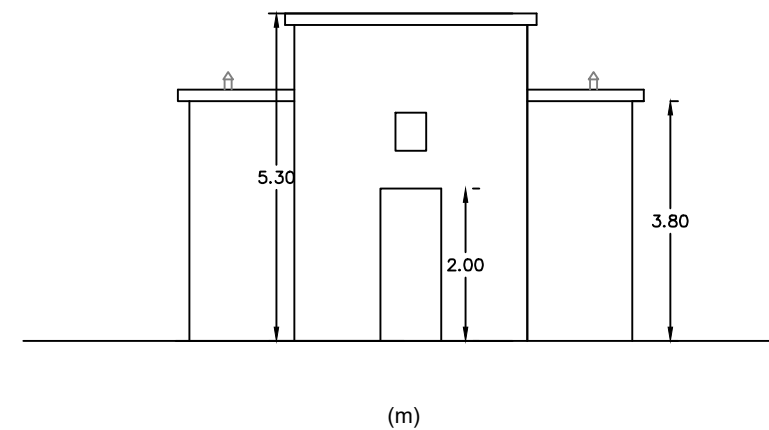

Alçado Principal



Praça do Município 5430-482
Tel: 278 710 130 Email: dom@valpacos.pt

Câmara Municipal de Valpaços - Departamento de Obras Municipais

PEÇA DESENHADA: ALÇADOS

LOCAL: SOBRADO

NOME DA OBRA: REABILITAÇÃO DO DEPÓSITO DE ÁGUA DE SOBRADO



DATA: junho 2026

ESCALA: s/e

ELABORADO POR:


FOLHA:

05

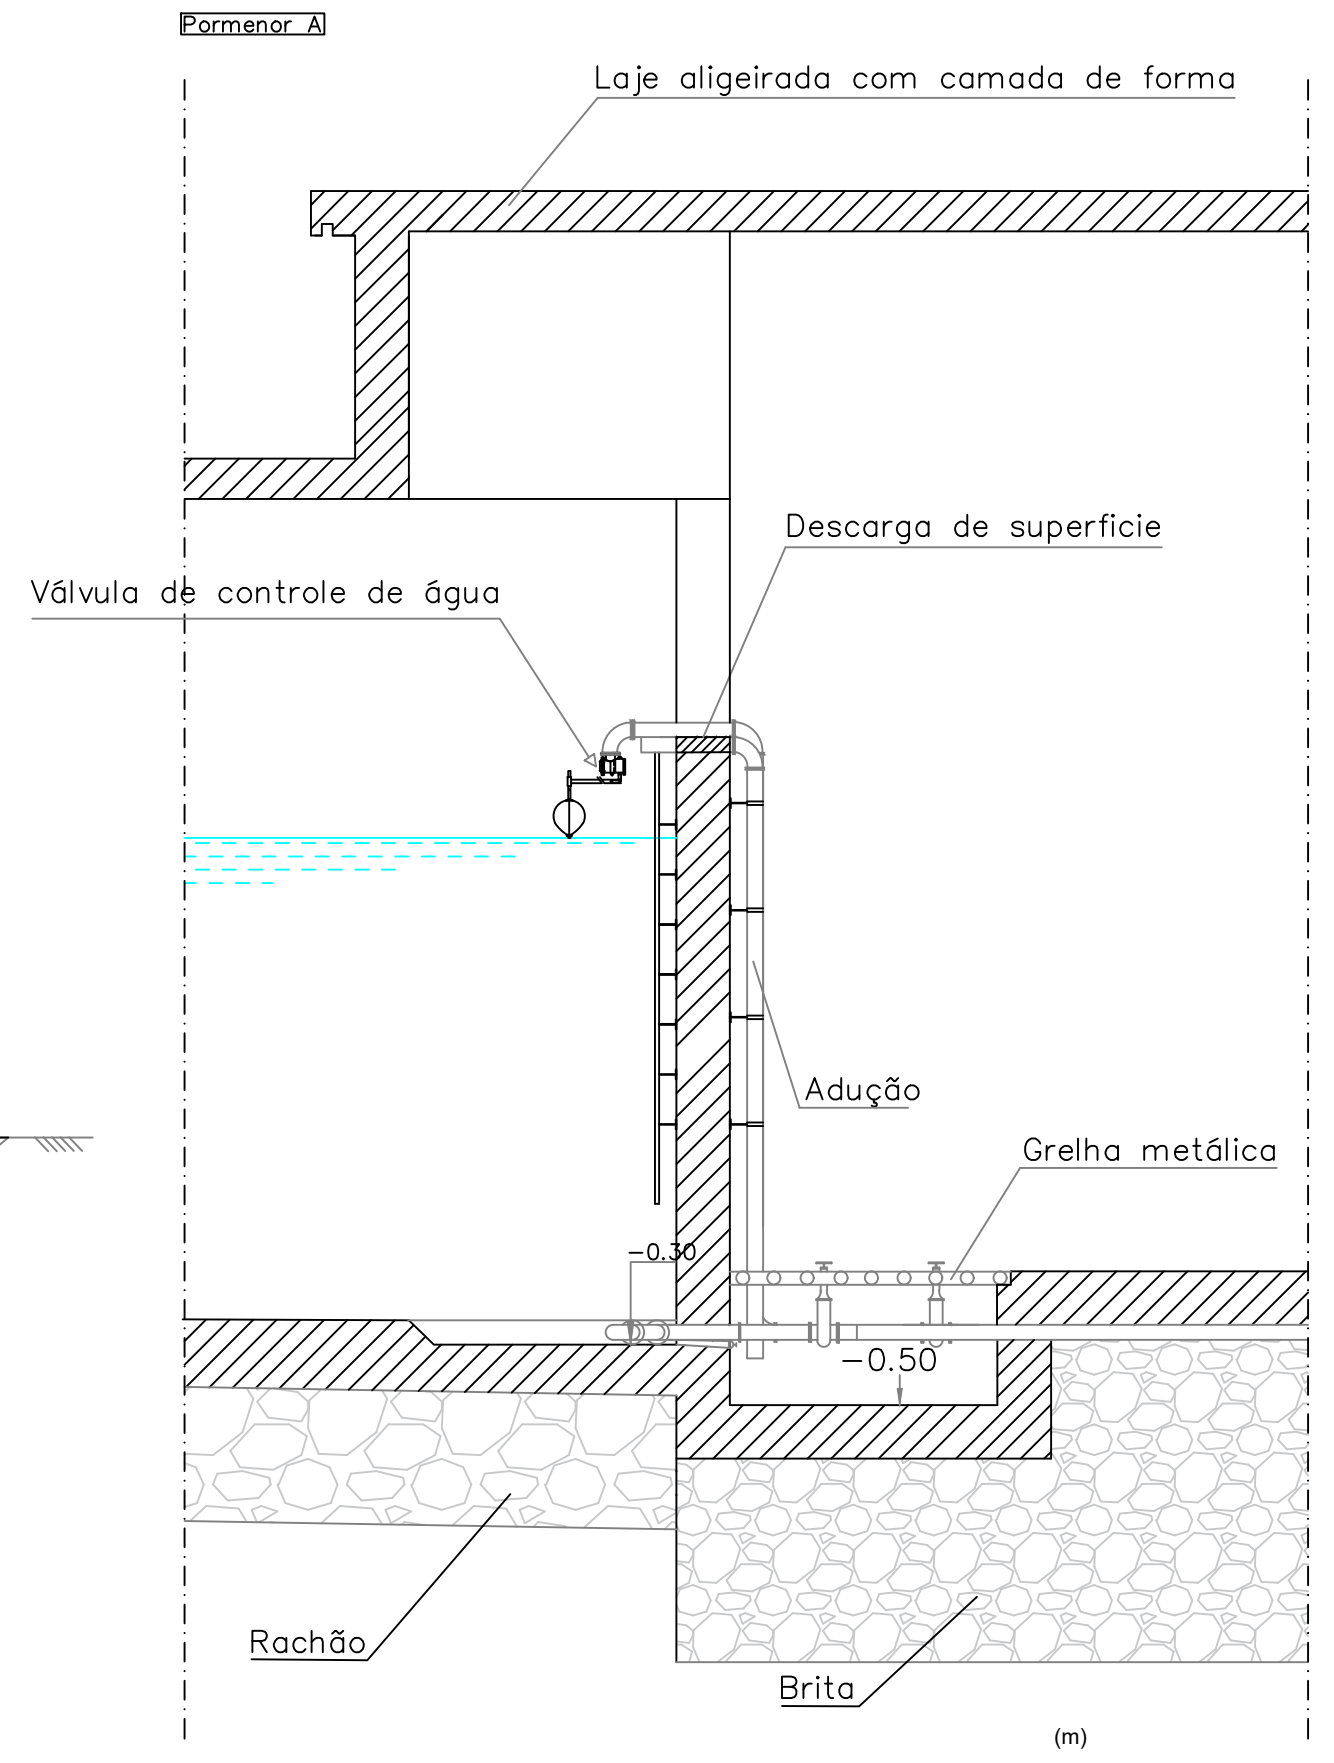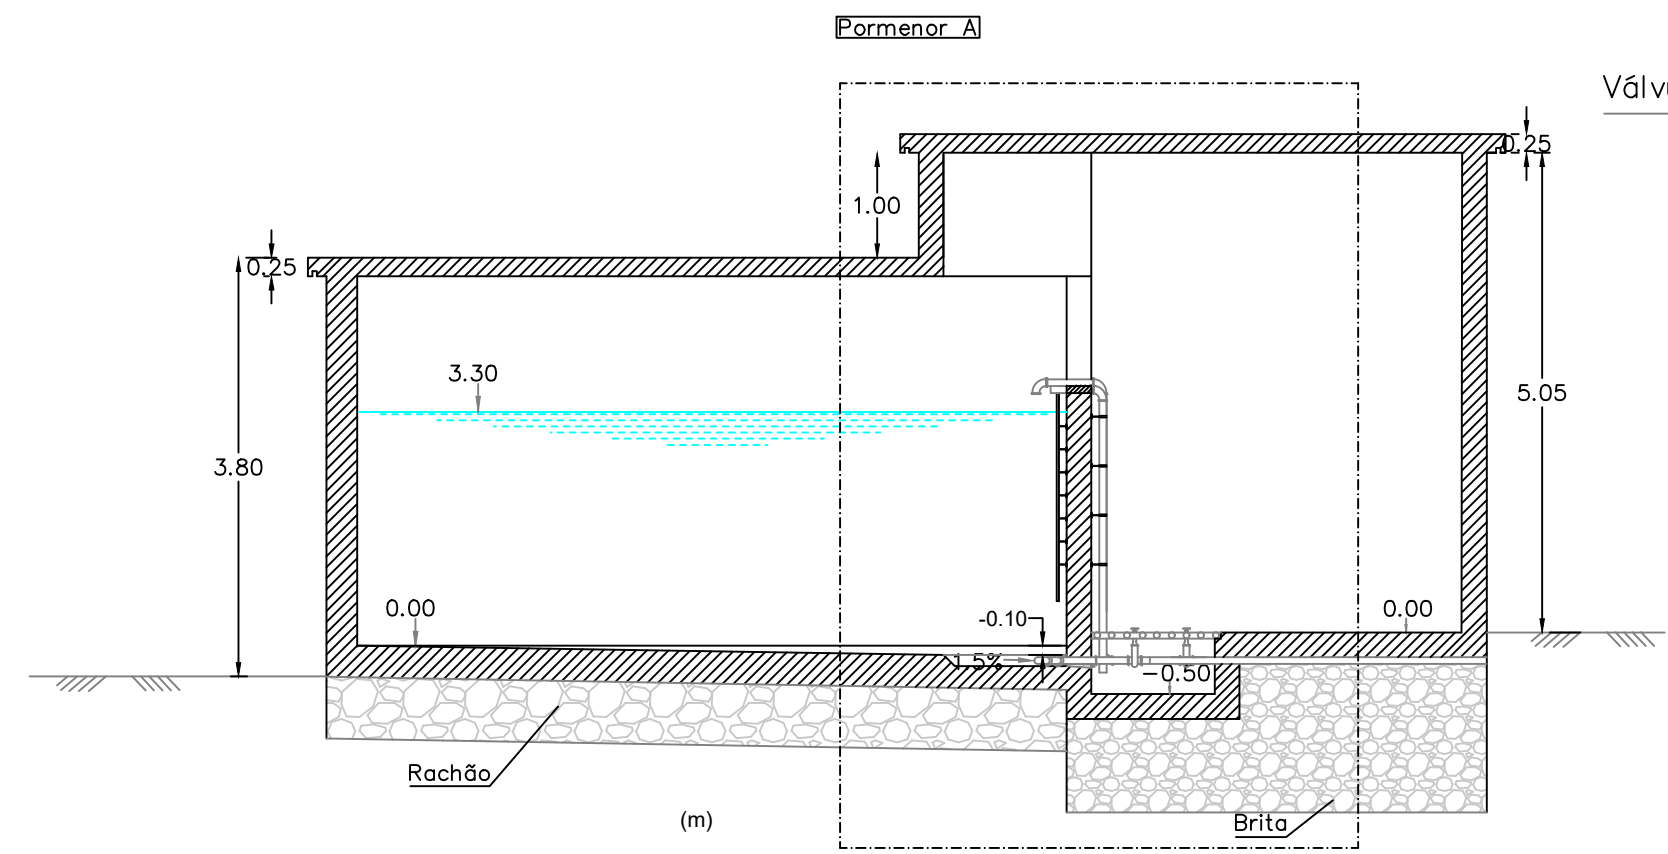

Praça do Município 5430-482
Tel: 278 710 130 Email: dom@valpacos.pt

Câmara Municipal de Valpaços - Departamento de Obras Municipais		DATA: junho 2026	FOLHA: 06
PEÇA DESENHADA: CORTE A-B		ESCALA:	
LOCAL: SOBRADO		s/e	
NOME DA OBRA: REABILITAÇÃO DO DEPÓSITO DE ÁGUA DE SOBRADO		ELABORADO POR:	

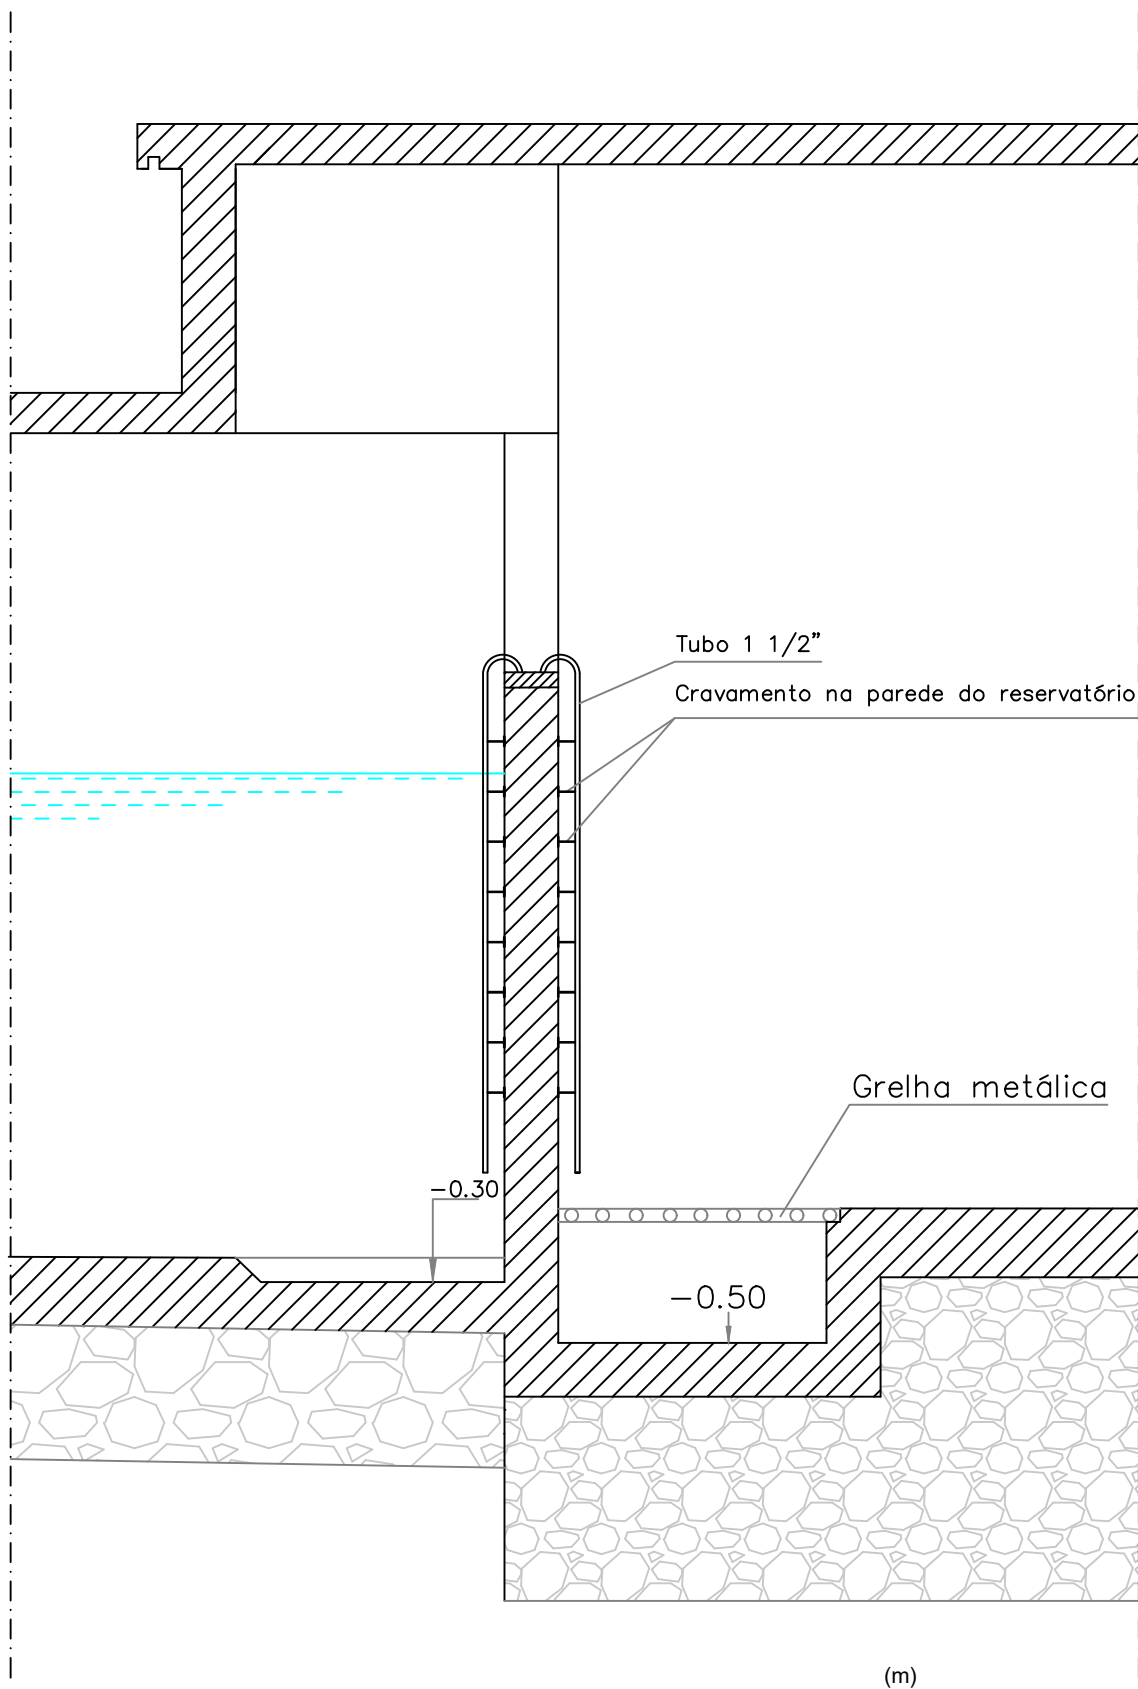

Praça do Município 5430-482
Tel: 278 710 130 Email: dom@valpacos.pt

Câmara Municipal de Valpaços - Departamento de Obras Municipais

PEÇA DESENHADA: PORMENOR DE ESCADA

LOCAL: SOBRADO

NOME DA OBRA: REABILITAÇÃO DO DEPÓSITO DE ÁGUA DE SOBRADO

DATA: junho 2026




ESCALA: s/e


ELABORADO POR:

FOLHA:

07

L1 e L2 - Laje Aligerada de Vigotas V4 com
Abobadilhas 40X20X20 com 0,20 de espessura e
lâmina de compressão com 0,04 m
L3 - Laje Maciça

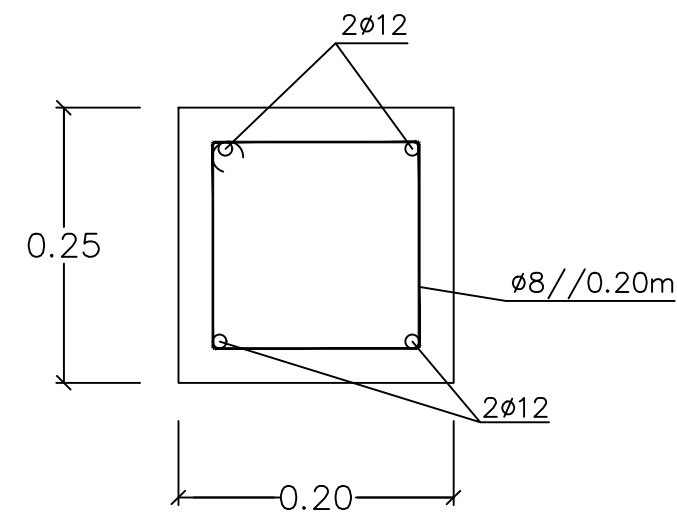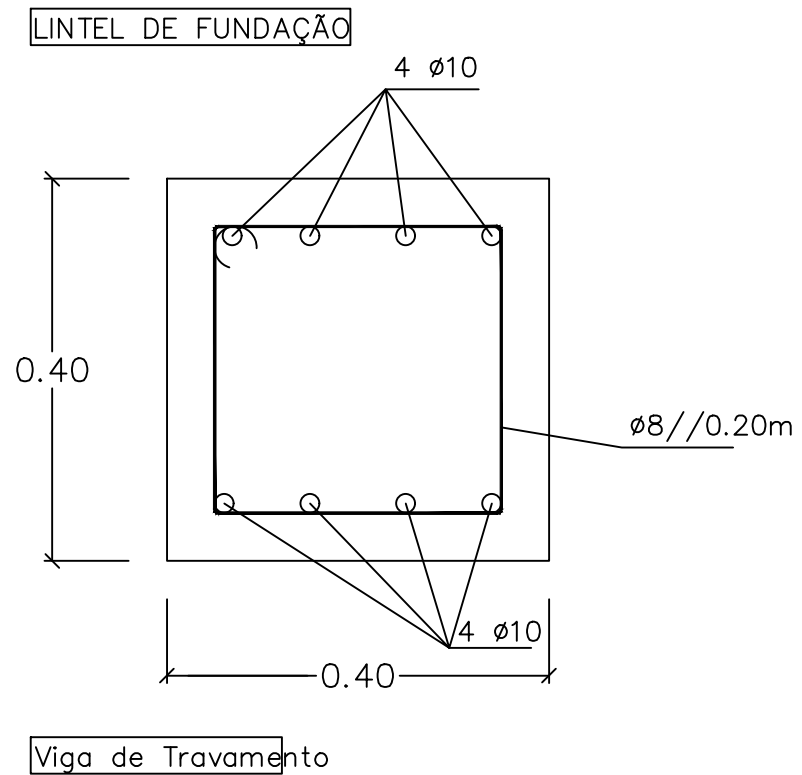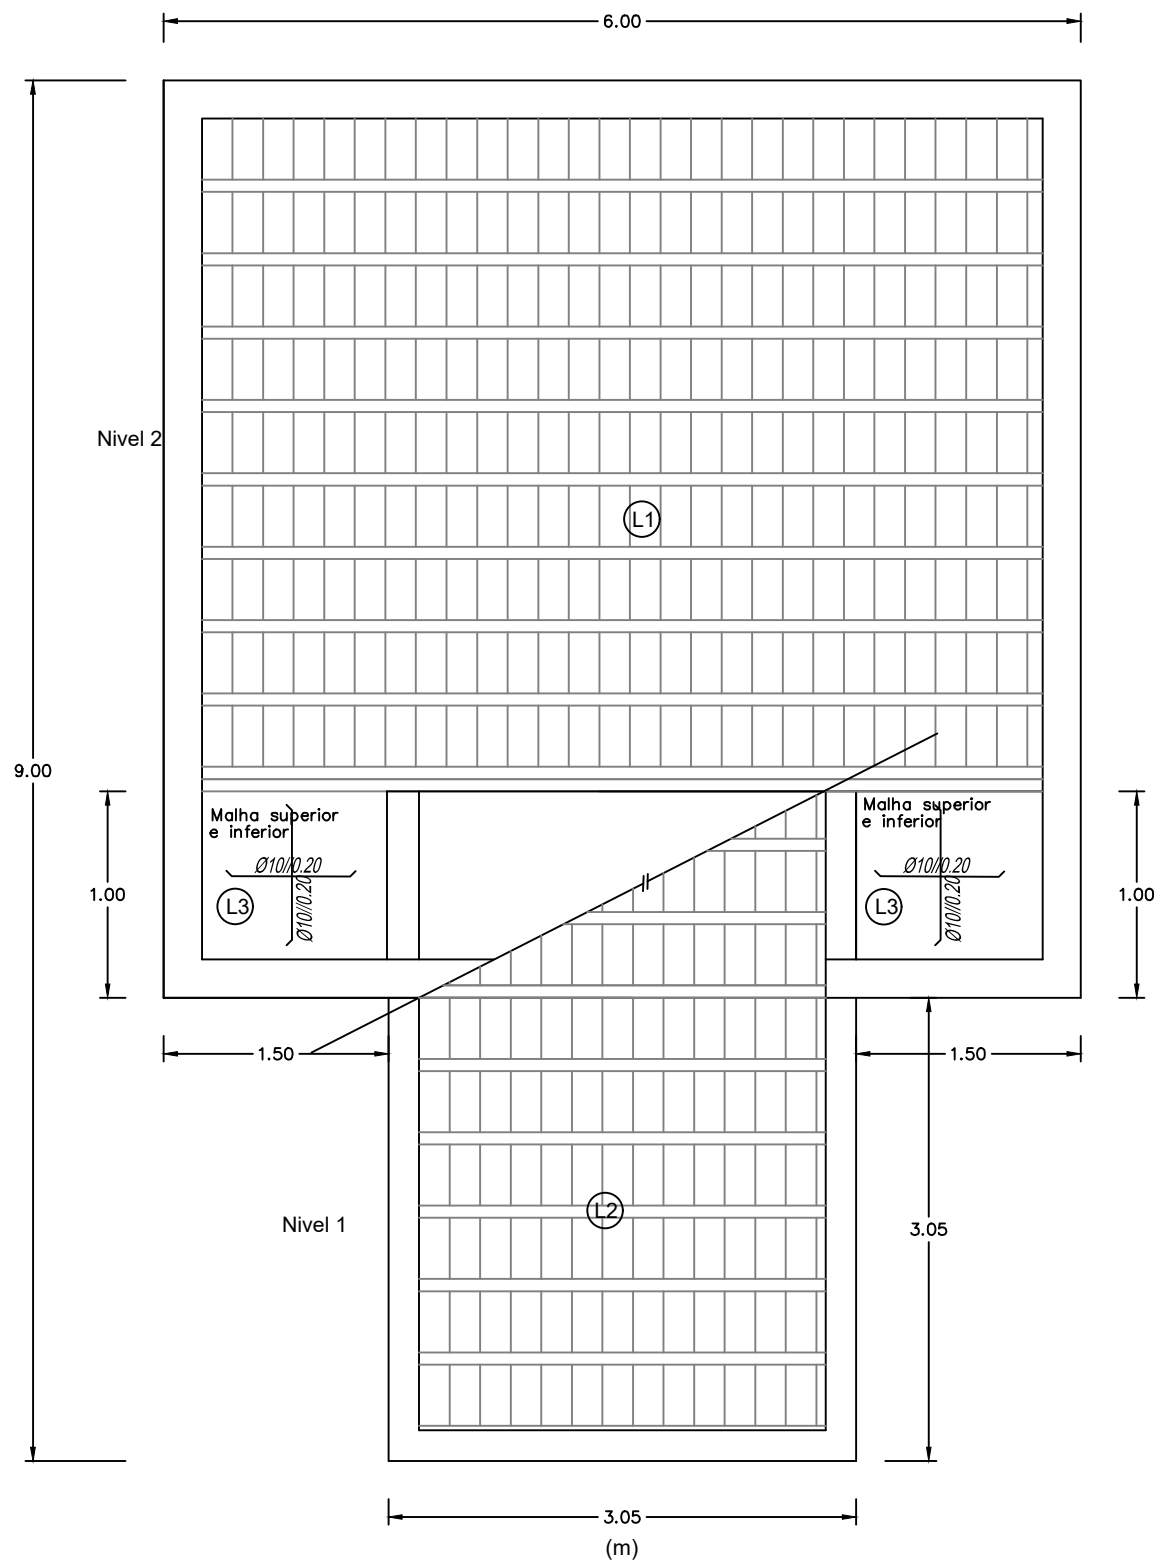

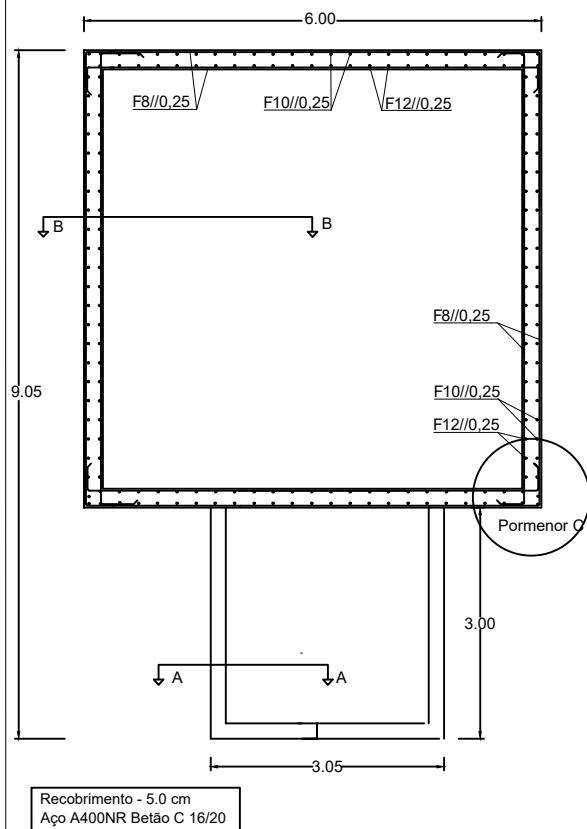


Alvenaria de Bloco de cimento com 0,20 m de espessura

CORTE AA


Bloco de Cimento 0,20
Argamassa de regularização
0,015

Betão

4Ø10
Ø8//0.20m
4Ø10
0.40

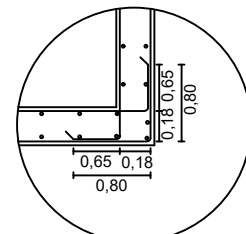

PORMENOR C

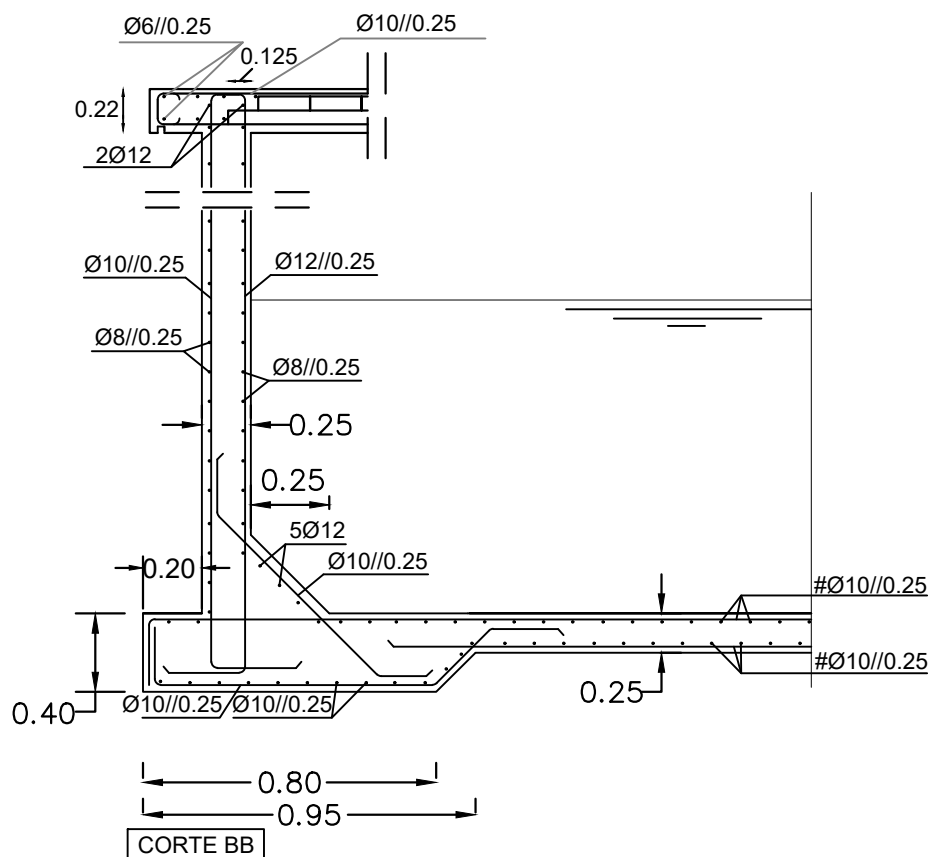

Praça do Município 5430-482
Tel: 278 710 130 Email: dom@valpacos.pt

Câmara Municipal de Valpaços - Departamento de Obras Municipais

PEÇA DESENHADA:

PORMENORES

LOCAL:

SOBRADO

NOME DA OBRA:

REABILITAÇÃO DO DEPÓSITO DE ÁGUA DE SOBRADO

DATA:
junho
2026

ESCALA:


s/e

ELABORADO POR:


FOLHA:

09


CORNIJA DAS COBERTURAS

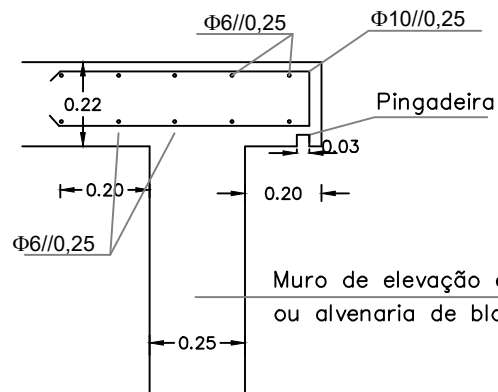

TUBAGEM DE SAÍDA E DESCARGA DE FUNDO – PLANTA

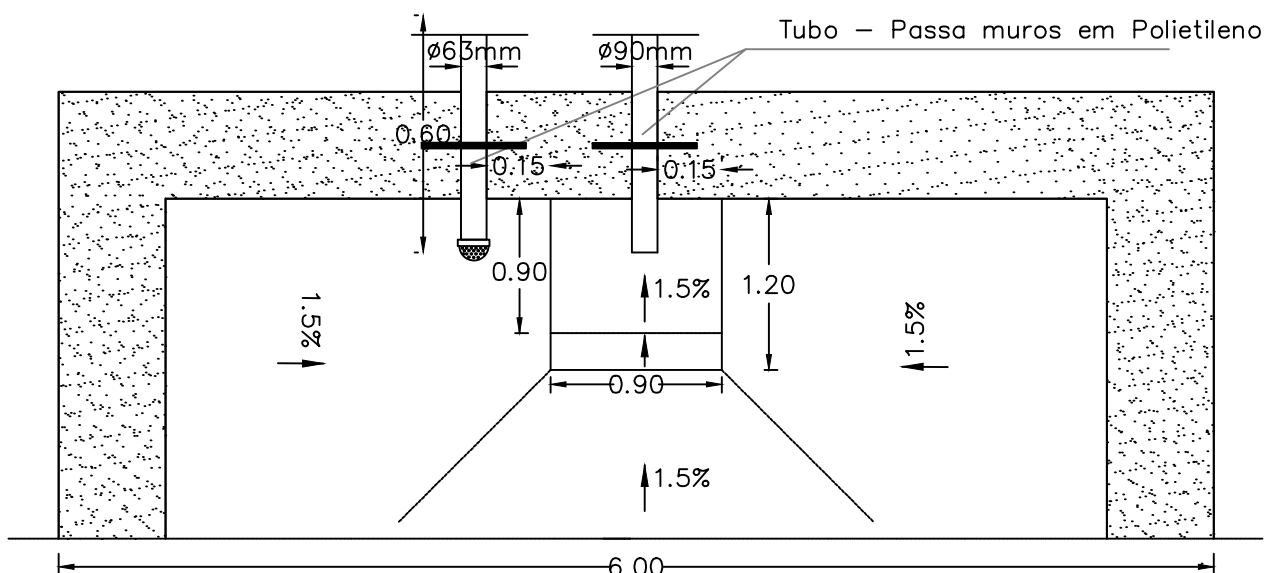

TUBAGEM DE SAÍDA E DESCARGA DE FUNDO – CORTE

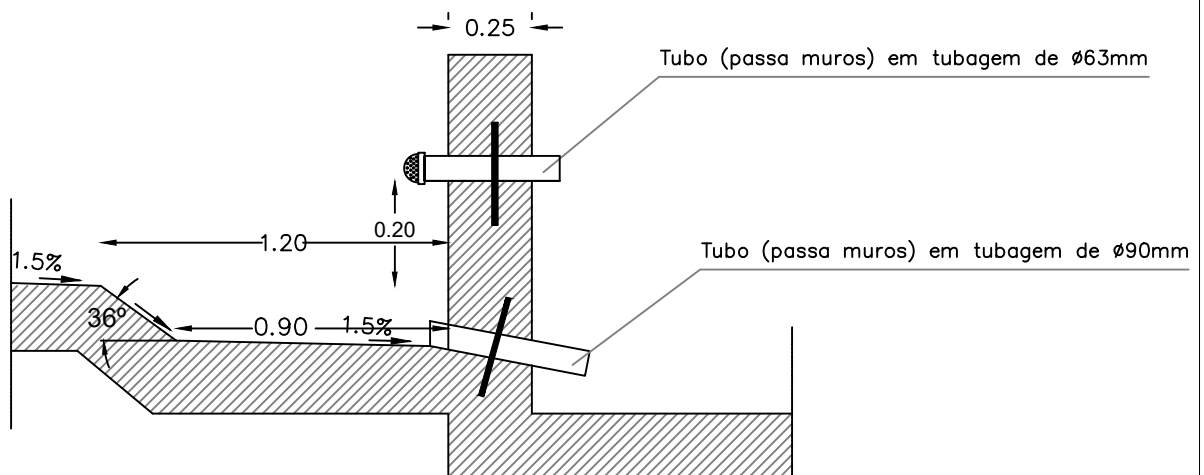

Praça do Município 5430-482
Tel: 278 710 130 Email: dom@valpacos.pt

Câmara Municipal de Valpaços - Departamento de Obras Municipais

PEÇA DESENHADA: PORMENORES

LOCAL: SOBRADO

NOME DA OBRA: REABILITAÇÃO DO DEPÓSITO DE ÁGUA DE SOBRADO


DATA: junho 2026

ESCALA: s/e

ELABORADO POR:

FOLHA:

10

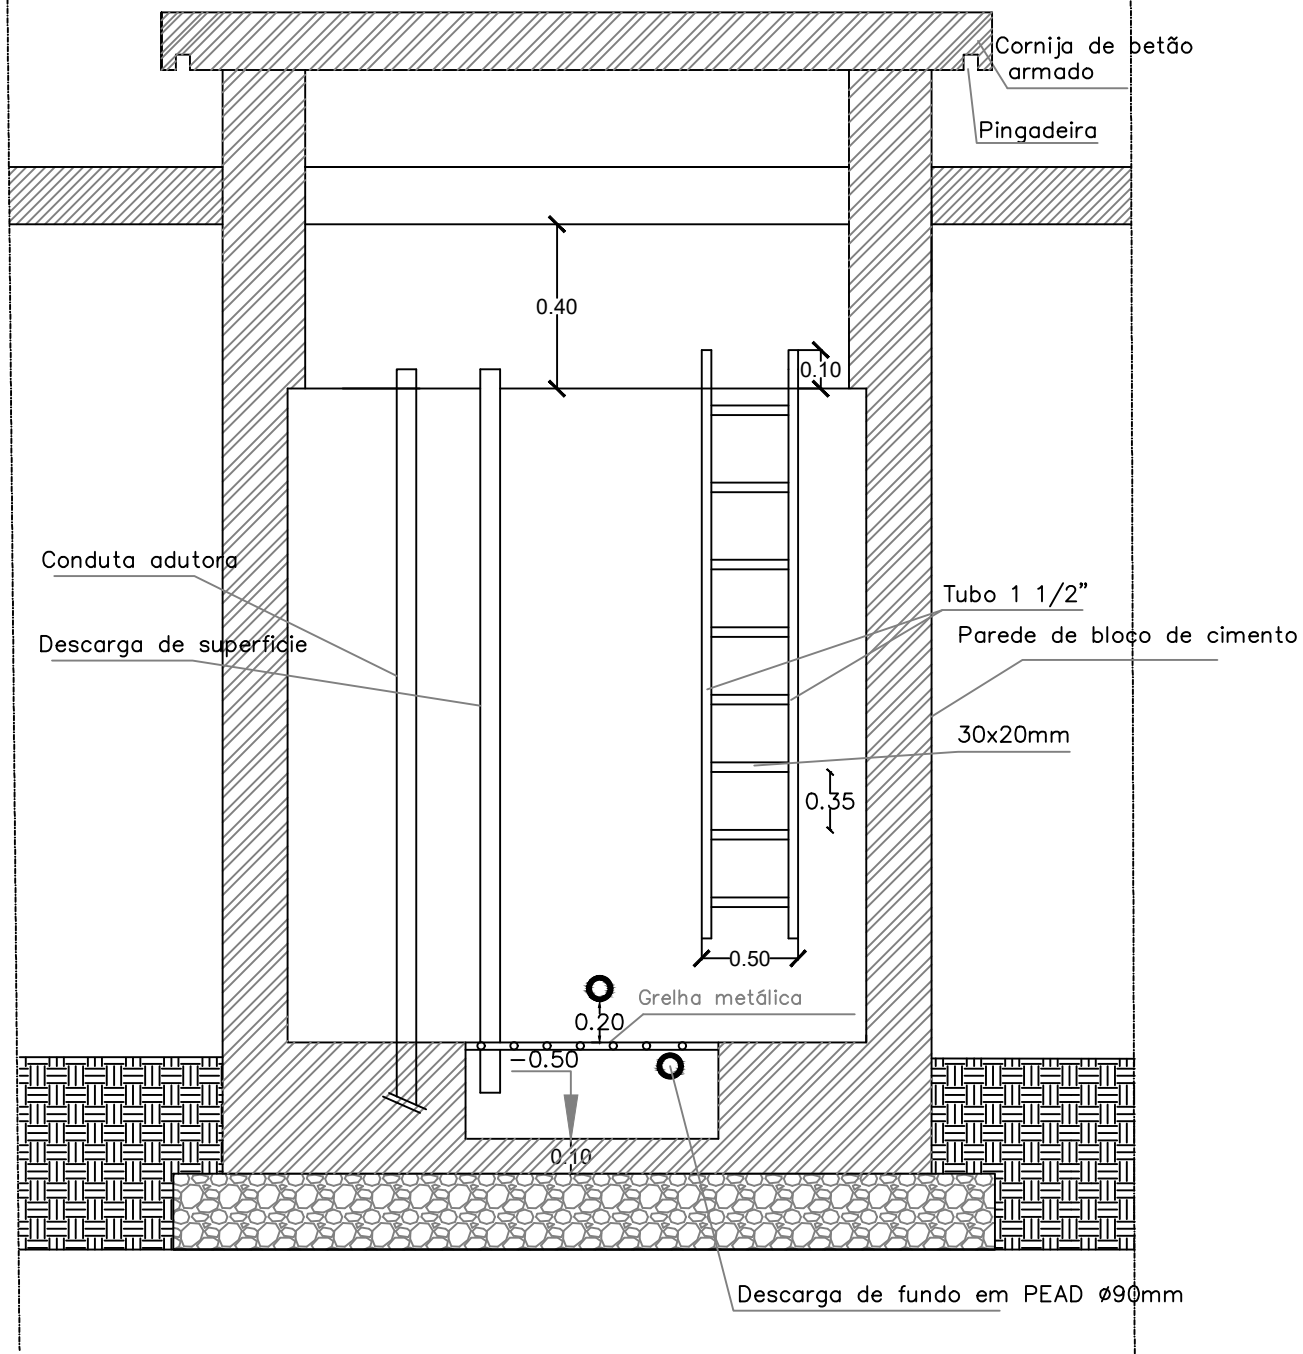

Praça do Município 5430-482
Tel: 278 710 130 Email: dom@valpacos.pt

Câmara Municipal de Valpaços - Departamento de Obras Municipais

PEÇA DESENHADA:

PORMENORES

LOCAL:

SOBRADO

NOME DA OBRA:

REABILITAÇÃO DO DEPÓSITO DE ÁGUA DE SOBRADO

DATA:
junho
2026

ESCALA:


s/e

ELABORADO POR:

FOLHA:


11

JANELA

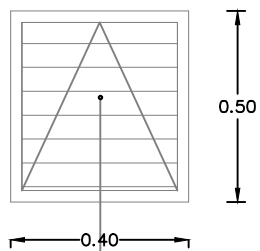


Grelha Metálica de Ventilação Permanente


CHAMINÉ DE VENTILAÇÃO

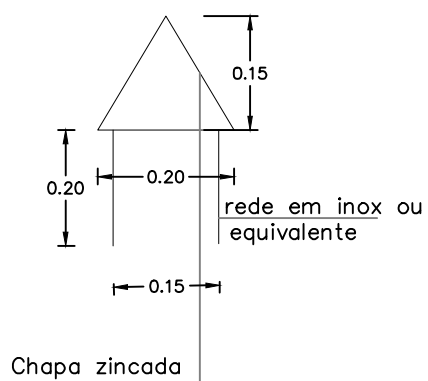

CORTE LONGITUDINAL DA CHAMINÉ DE VENTILAÇÃO

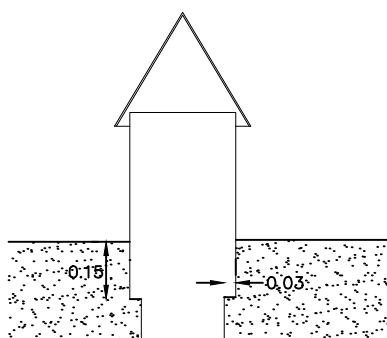

PORTA

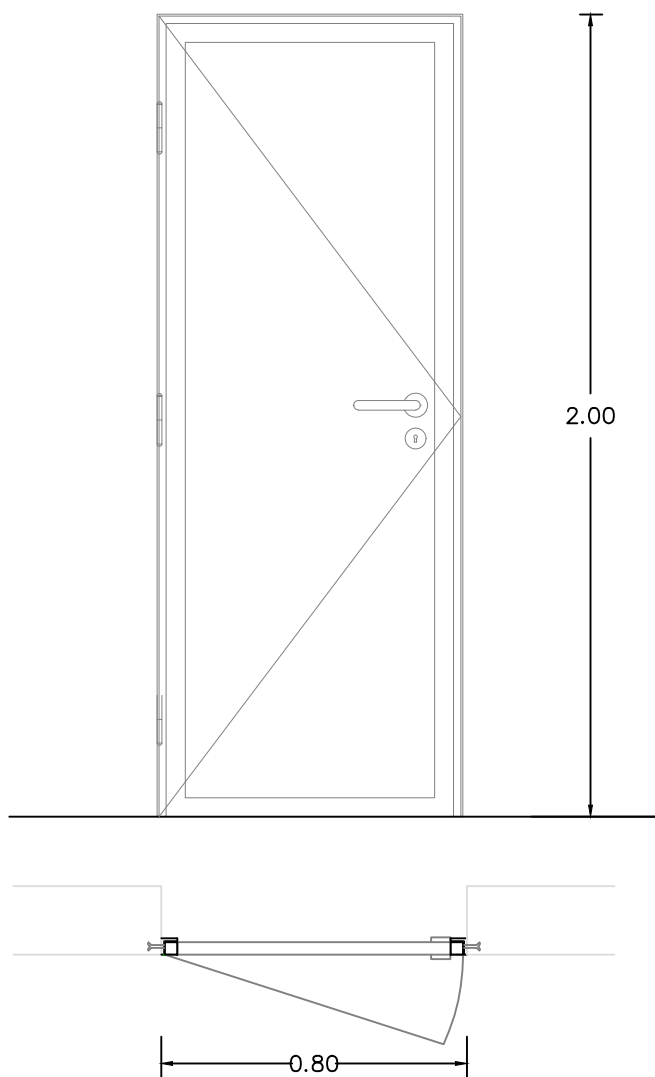

Praça do Município 5430-482
Tel: 278 710 130 Email: dom@valpacos.pt

Câmara Municipal de Valpaços - Departamento de Obras Municipais

PEÇA DESENHADA:

PORMENORES

LOCAL:

SOBRADO

NOME DA OBRA:

REABILITAÇÃO DO DEPÓSITO DE ÁGUA DE SOBRADO

DATA:
junho
2026


ESCALA:

s/e

ELABORADO POR:

FOLHA:

12

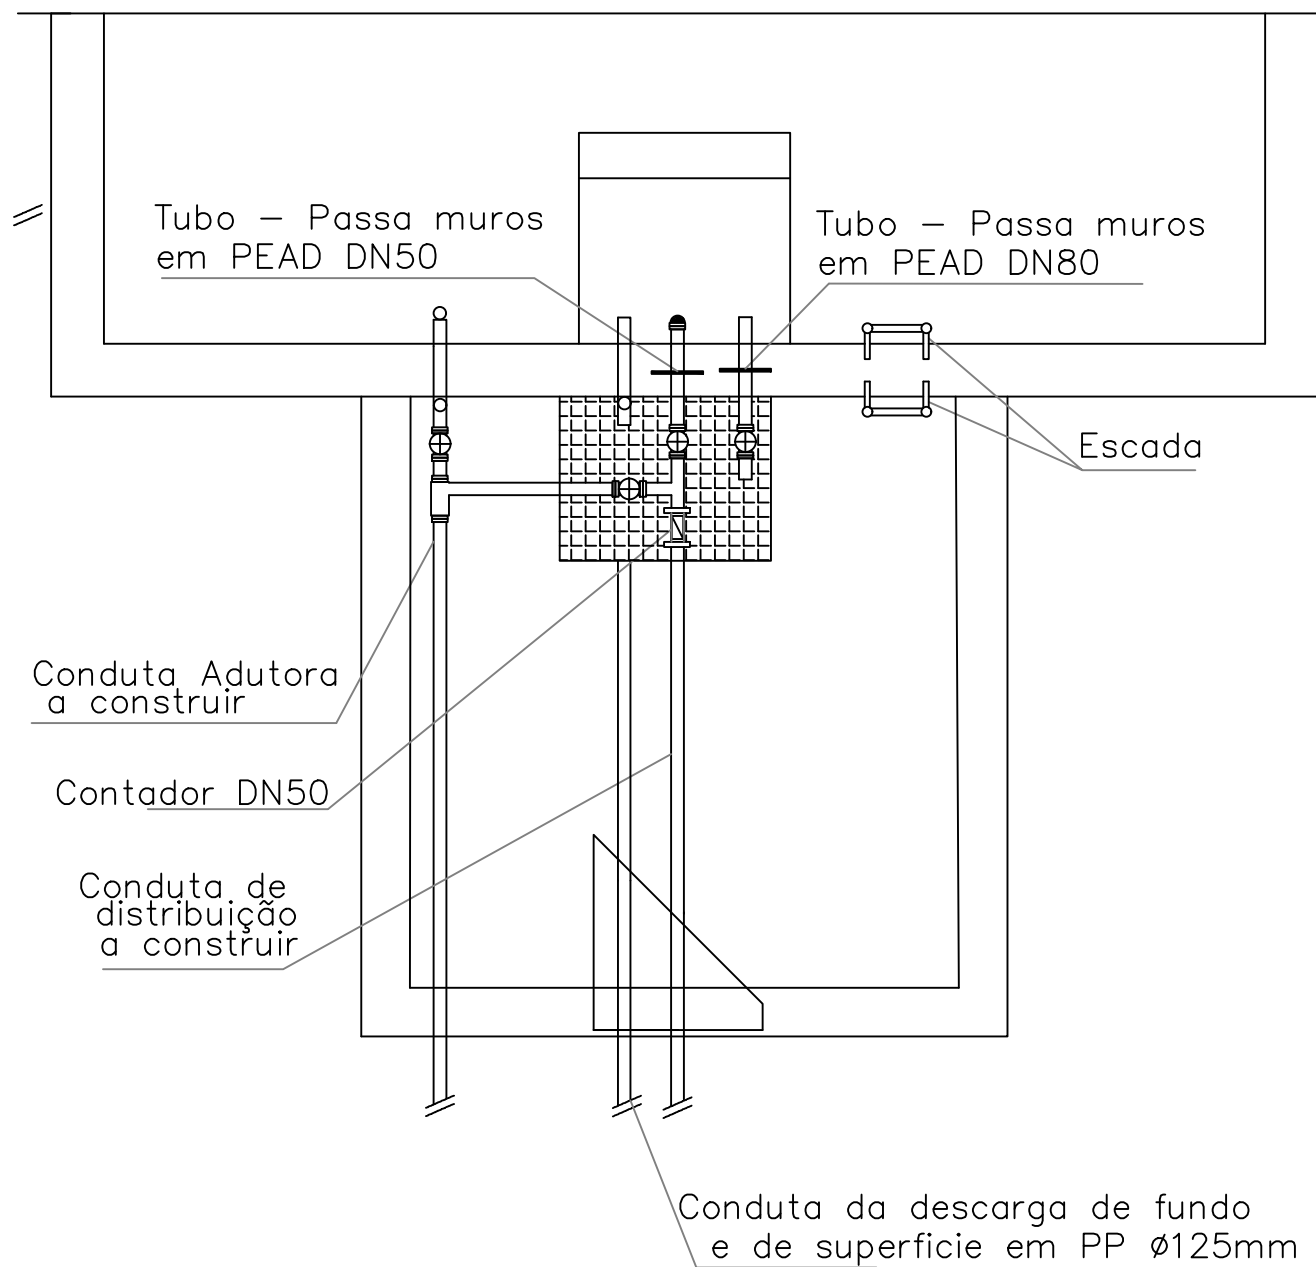

Praça do Município 5430-482
Tel: 278 710 130 Email: dom@valpacos.pt

Câmara Municipal de Valpaços - Departamento de Obras Municipais

PEÇA DESENHADA:

PORMENORES

LOCAL:

SOBRADO

NOME DA OBRA:

REABILITAÇÃO DO DEPÓSITO DE ÁGUA DE SOBRADO

DATA:
junho
2026


ESCALA:

s/e

ELABORADO POR:

FOLHA:

13

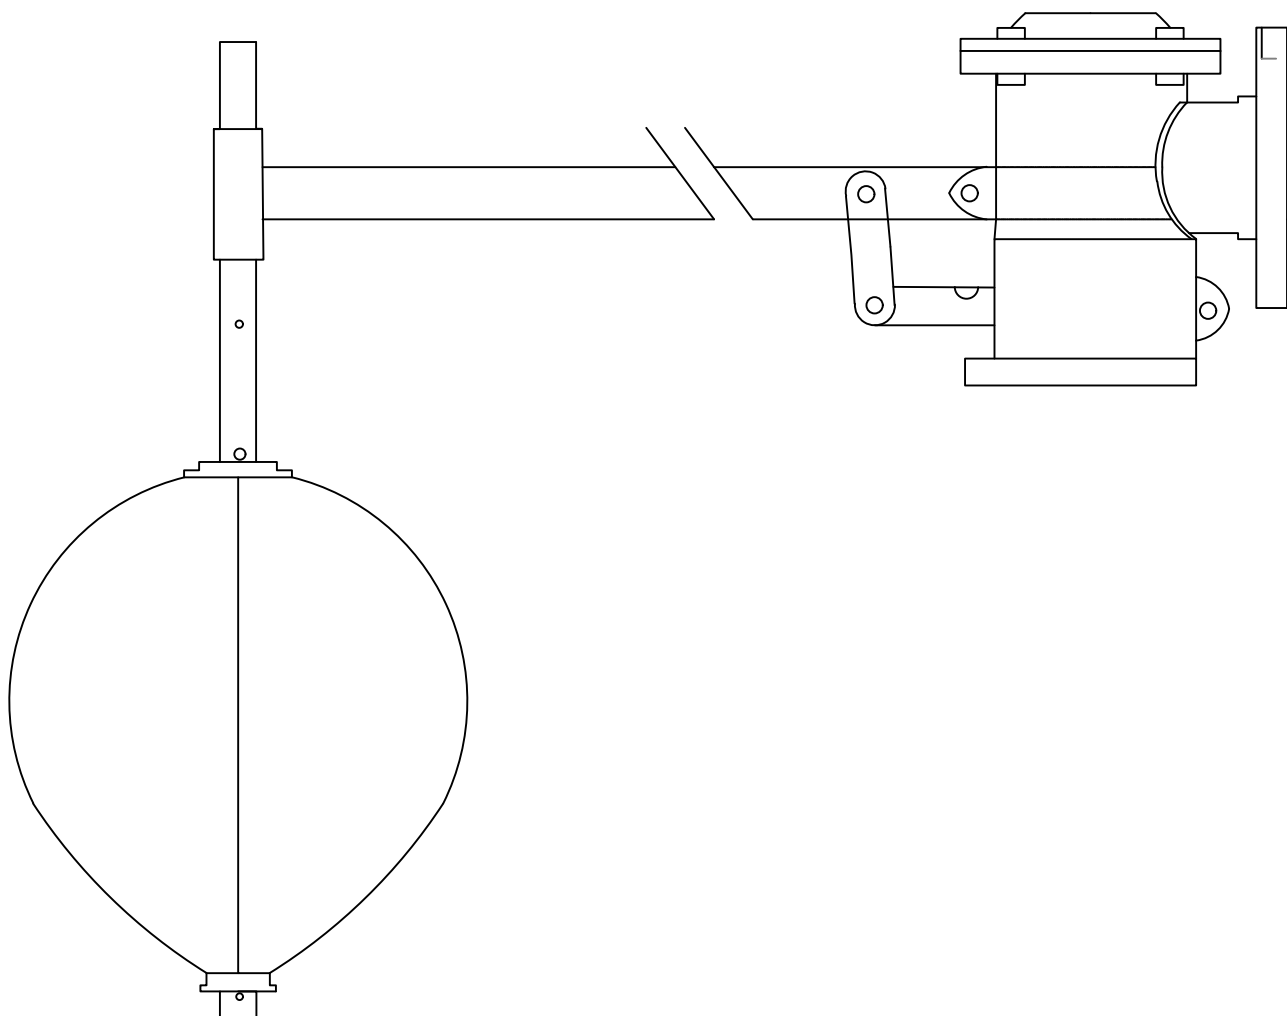

Praça do Município 5430-482
Tel: 278 710 130 Email: dom@valpacos.pt

Câmara Municipal de Valpaços - Departamento de Obras Municipais

PEÇA DESENHADA:
PORMENOR DE VÁLVULA AUTOMÁTICA DE FLUTUADOR

LOCAL:
SOBRADO

NOME DA OBRA:
REABILITAÇÃO DO DEPÓSITO DE ÁGUA DE SOBRADO


DATA:
junho
2026

ESCALA:
s/e

ELABORADO POR:

FOLHA:

14

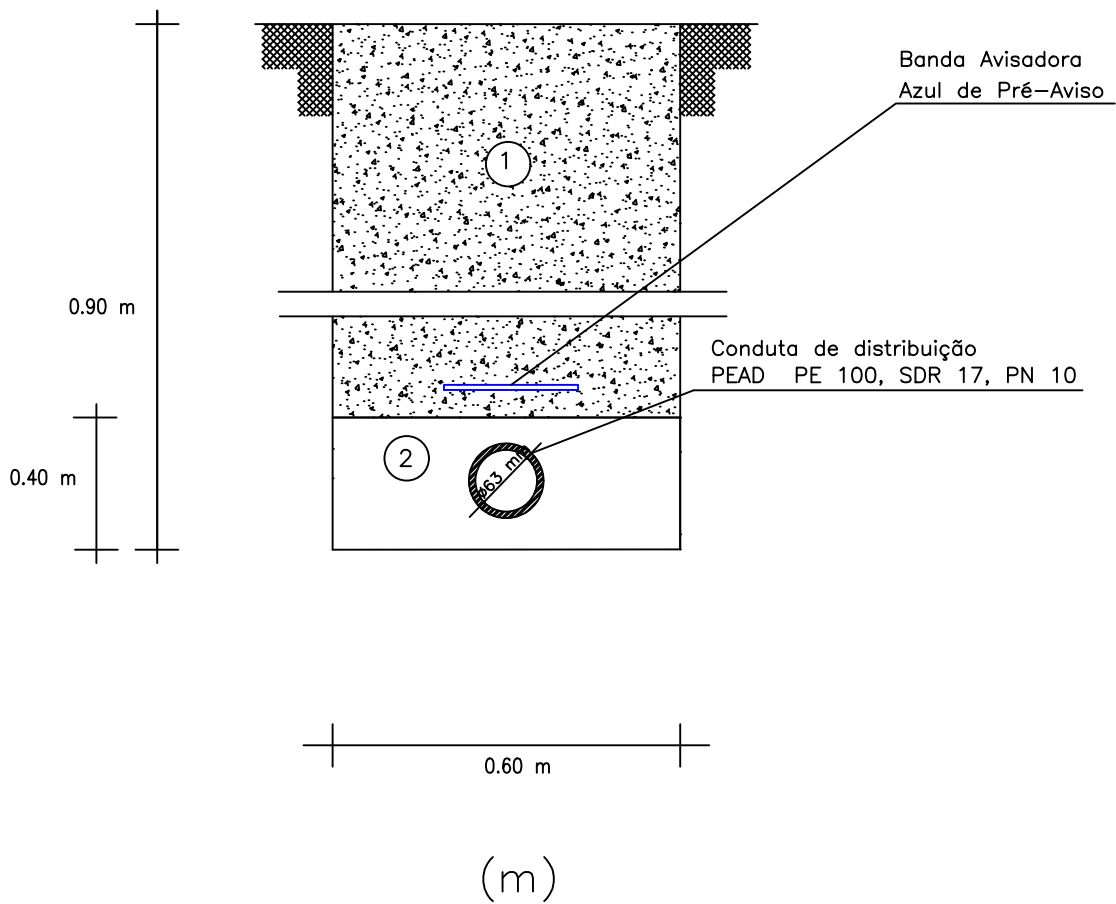

LEGENDA

- ① MATERIAL RESULTANTE DA ESCAVAÇÃO BEM COMPACTADO
- ② ALMOFADA DE AREIA OU TERRA CIRANDADA LIMPA



Praça do Município 5430-482
Tel: 278 710 130 Email: dom@valpacos.pt

Câmara Municipal de Valpaços - Departamento de Obras Municipais

PEÇA DESENHADA: PORMENORES

LOCAL: SOBRADO

NOME DA OBRA: REABILITAÇÃO DO DEPÓSITO DE ÁGUA DE SOBRADO

DATA: junho 2026

ESCALA: s/e

ELABORADO POR:

FOLHA:

15