




A-B

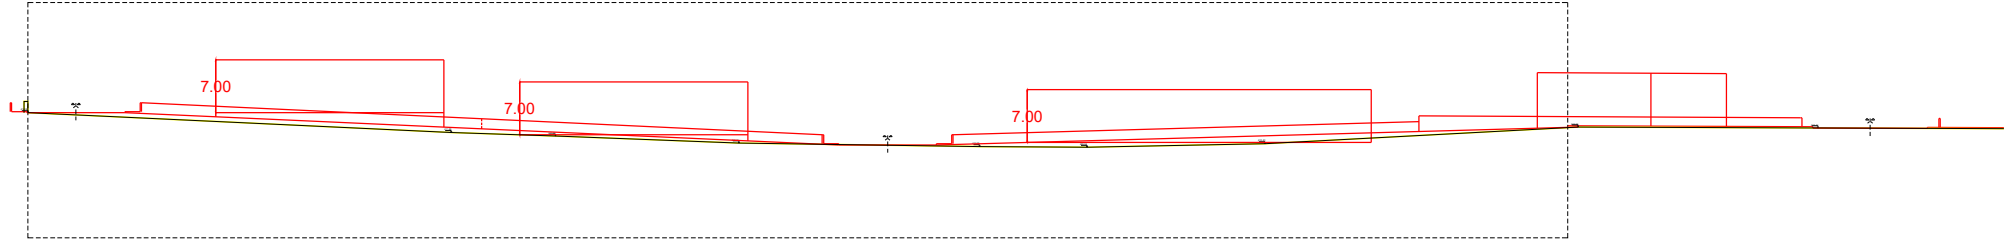

C-D

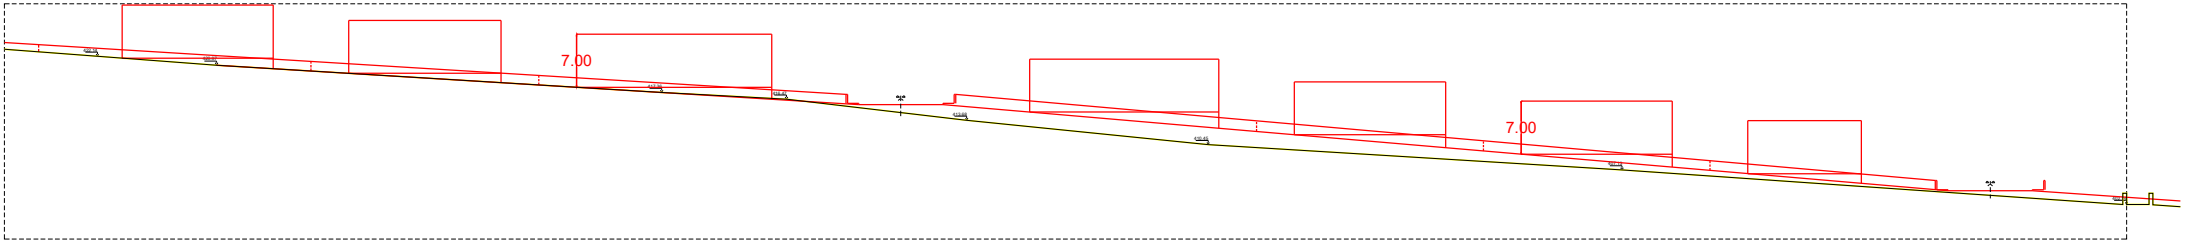

E-F

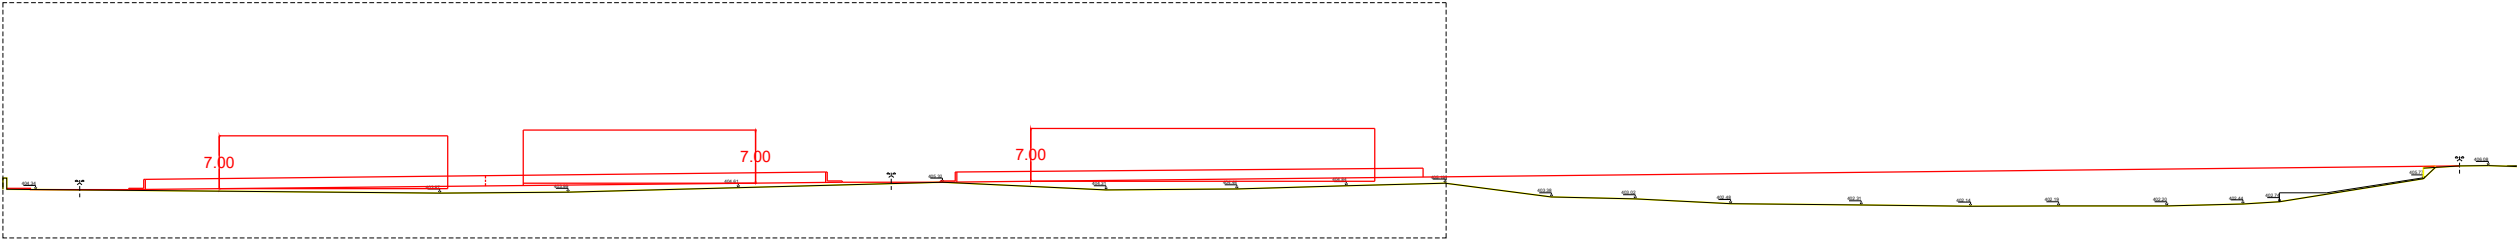

G-H

proposto
existente



MUNICIPIO DE VALPAÇOS

Gabinete de Projetos

Data: JULHO 2026

Desenho: Luis Mesquita

ALTERAÇÃO AO LOTEAMENTO INDUSTRIAL DE VALPAÇOS - 4ª FASE

Descrição: PERFIS

Requerente: MUNICIPIO DE VALPAÇOS

Designação: Unidade de Execução

VALPAÇOS

Escalas:

1:100

1:500

1:1.000

Des. nº

05