
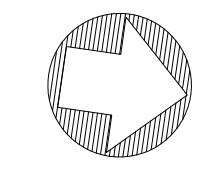


Requalificação do Parque da Praca de Timor, na zona de expansão urbana em Valpaços

Desenho:	PLANTAS DE PISO TERREO - ZONA 1	 	03
Requerente:			
Desenhou:	Projectou:	Aprovou:	Esc.: 1/100

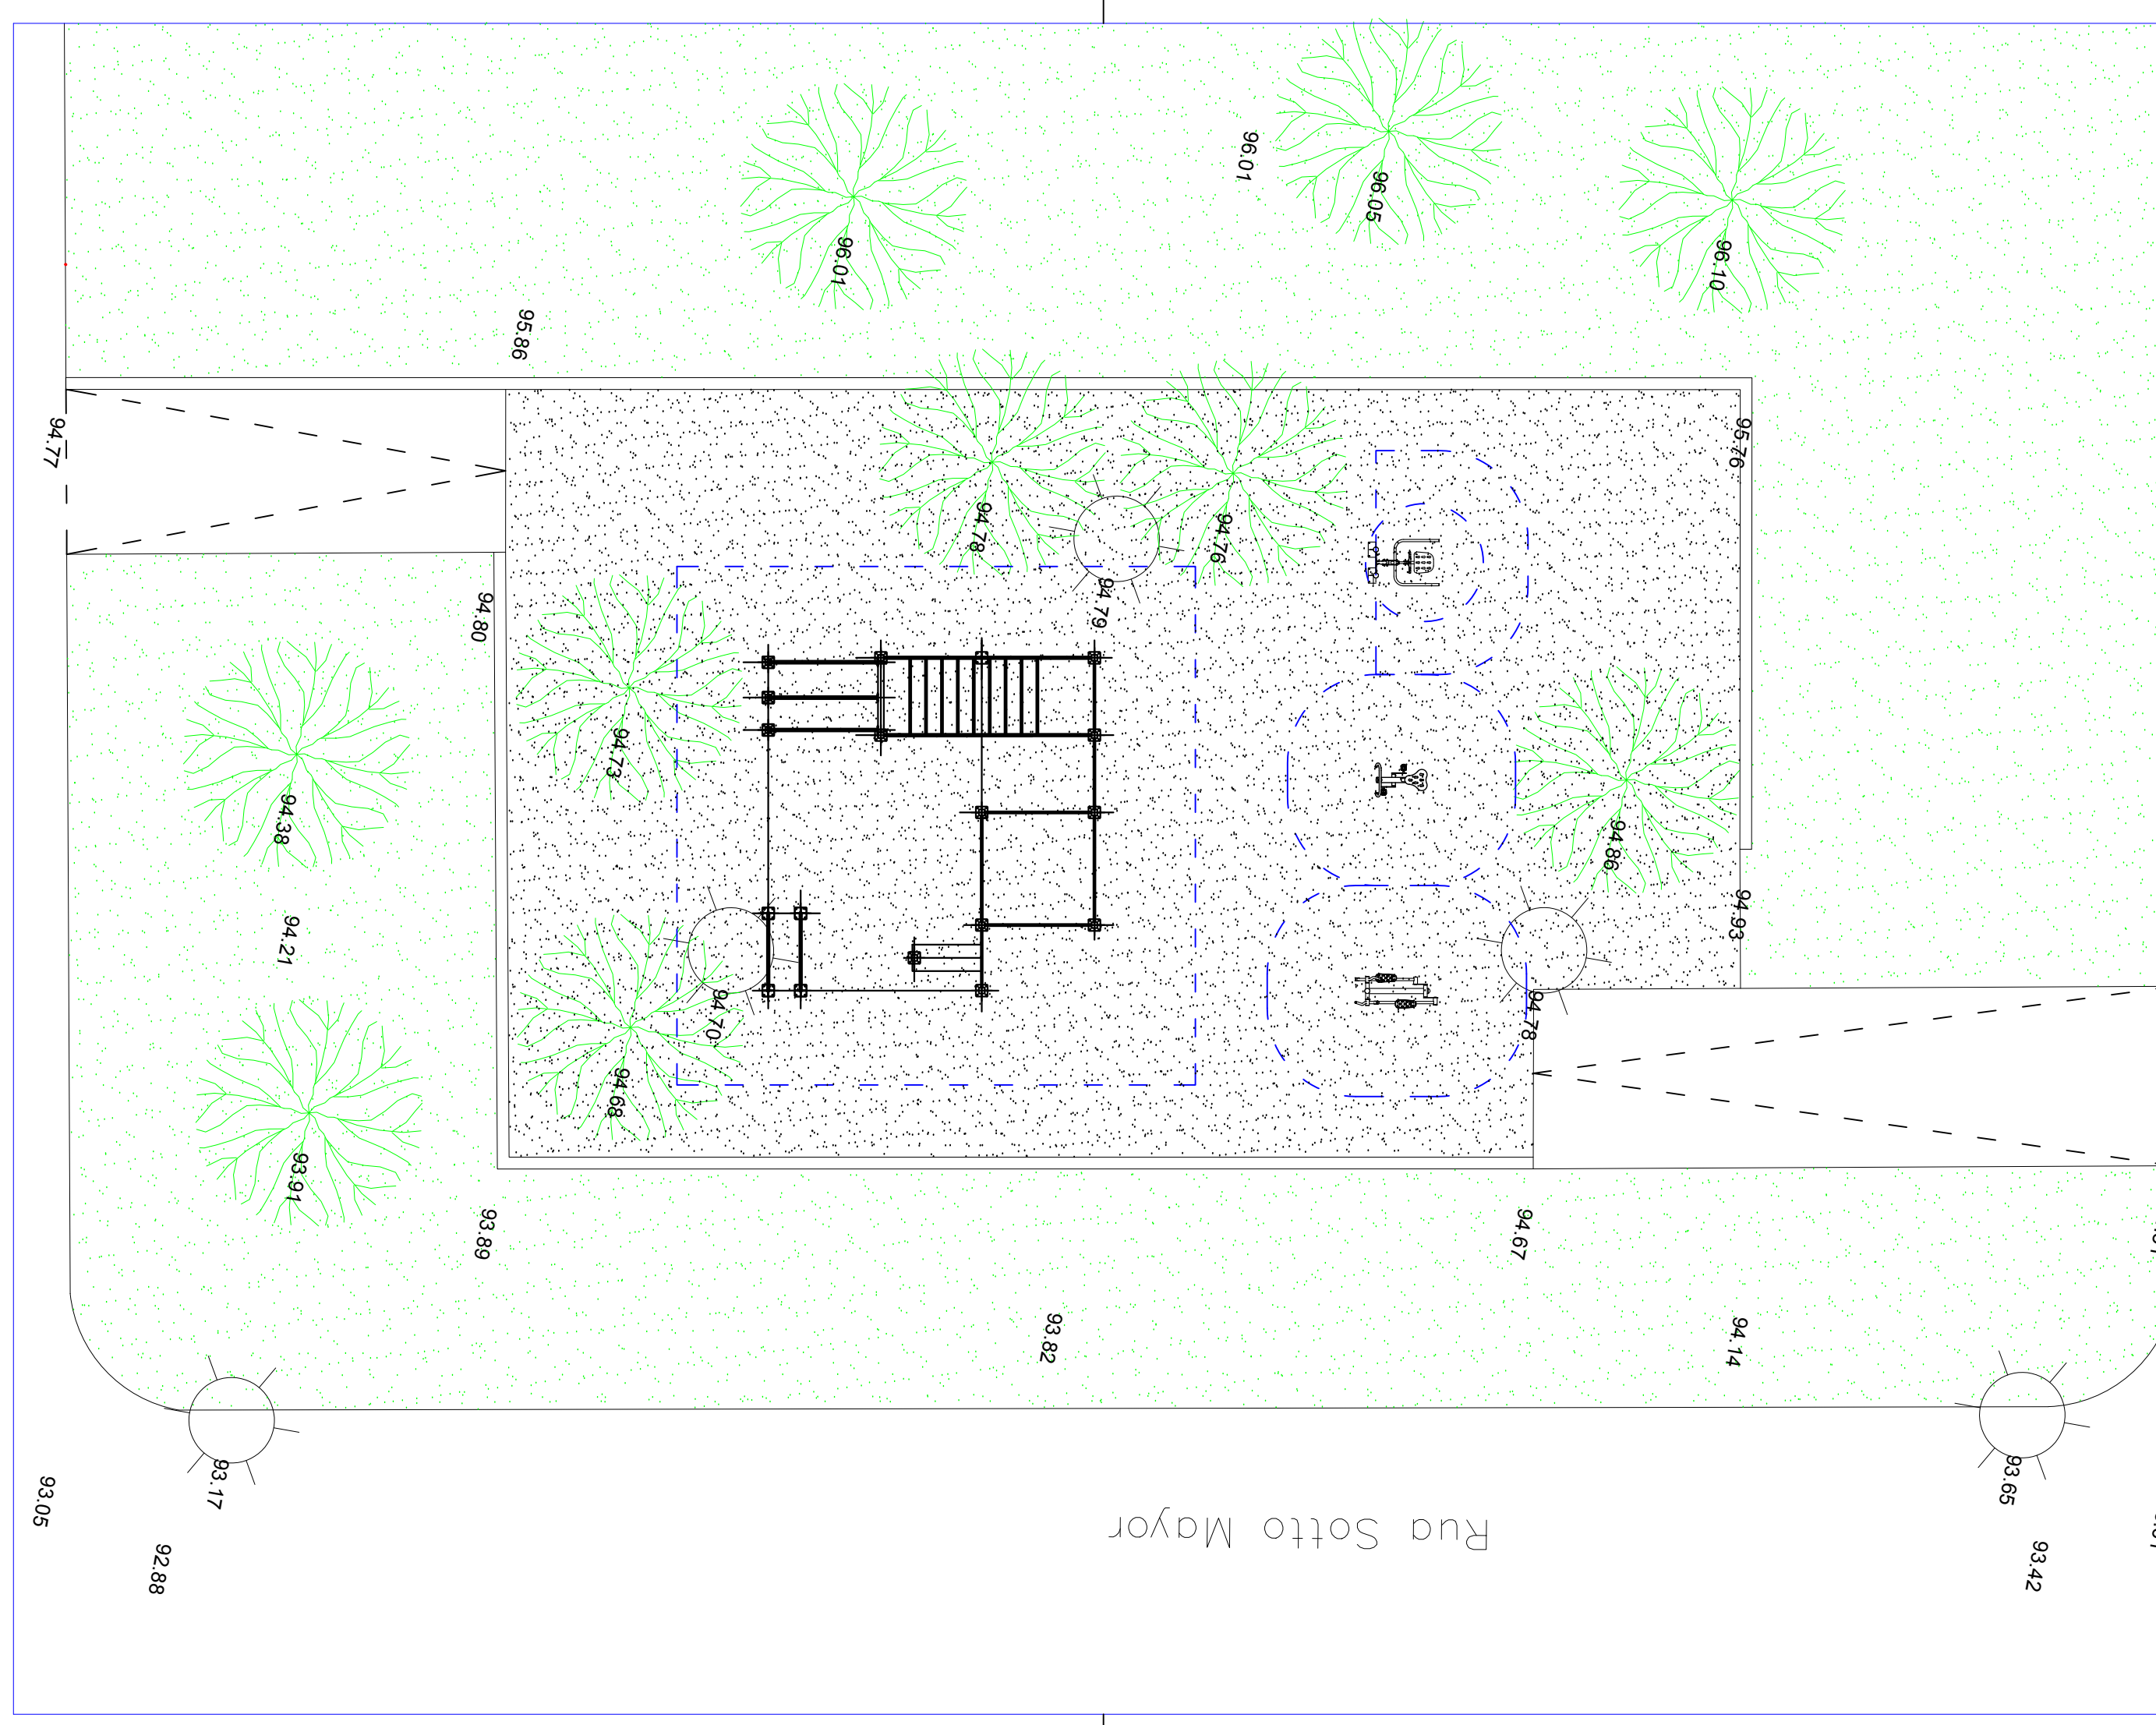

Requalificação do Parque da Praca de Timor, na zona de expansão urbana em Valpaços

Desenho:	PLANTAS DE PISO TERREO - ZONA 2	 	04
Requerente:			
Desenhou:	Projectou:	Aprovou:	Esc.: 1/100