


ARRANJO ENVOLVENTE AO EDIFÍCIO DO ALOJAMENTO LOCAL, EM POSSAÇOS (2ª FASE)

Desenho: ILUMINAÇÃO EXTERIOR
 Responsável: Câmara Municipal de Valpaços
 Desenhado: Luis Mesquita (Eng.)


CMV
 DECD
 Data: ABR. 2025
 Escala: 1/100
01

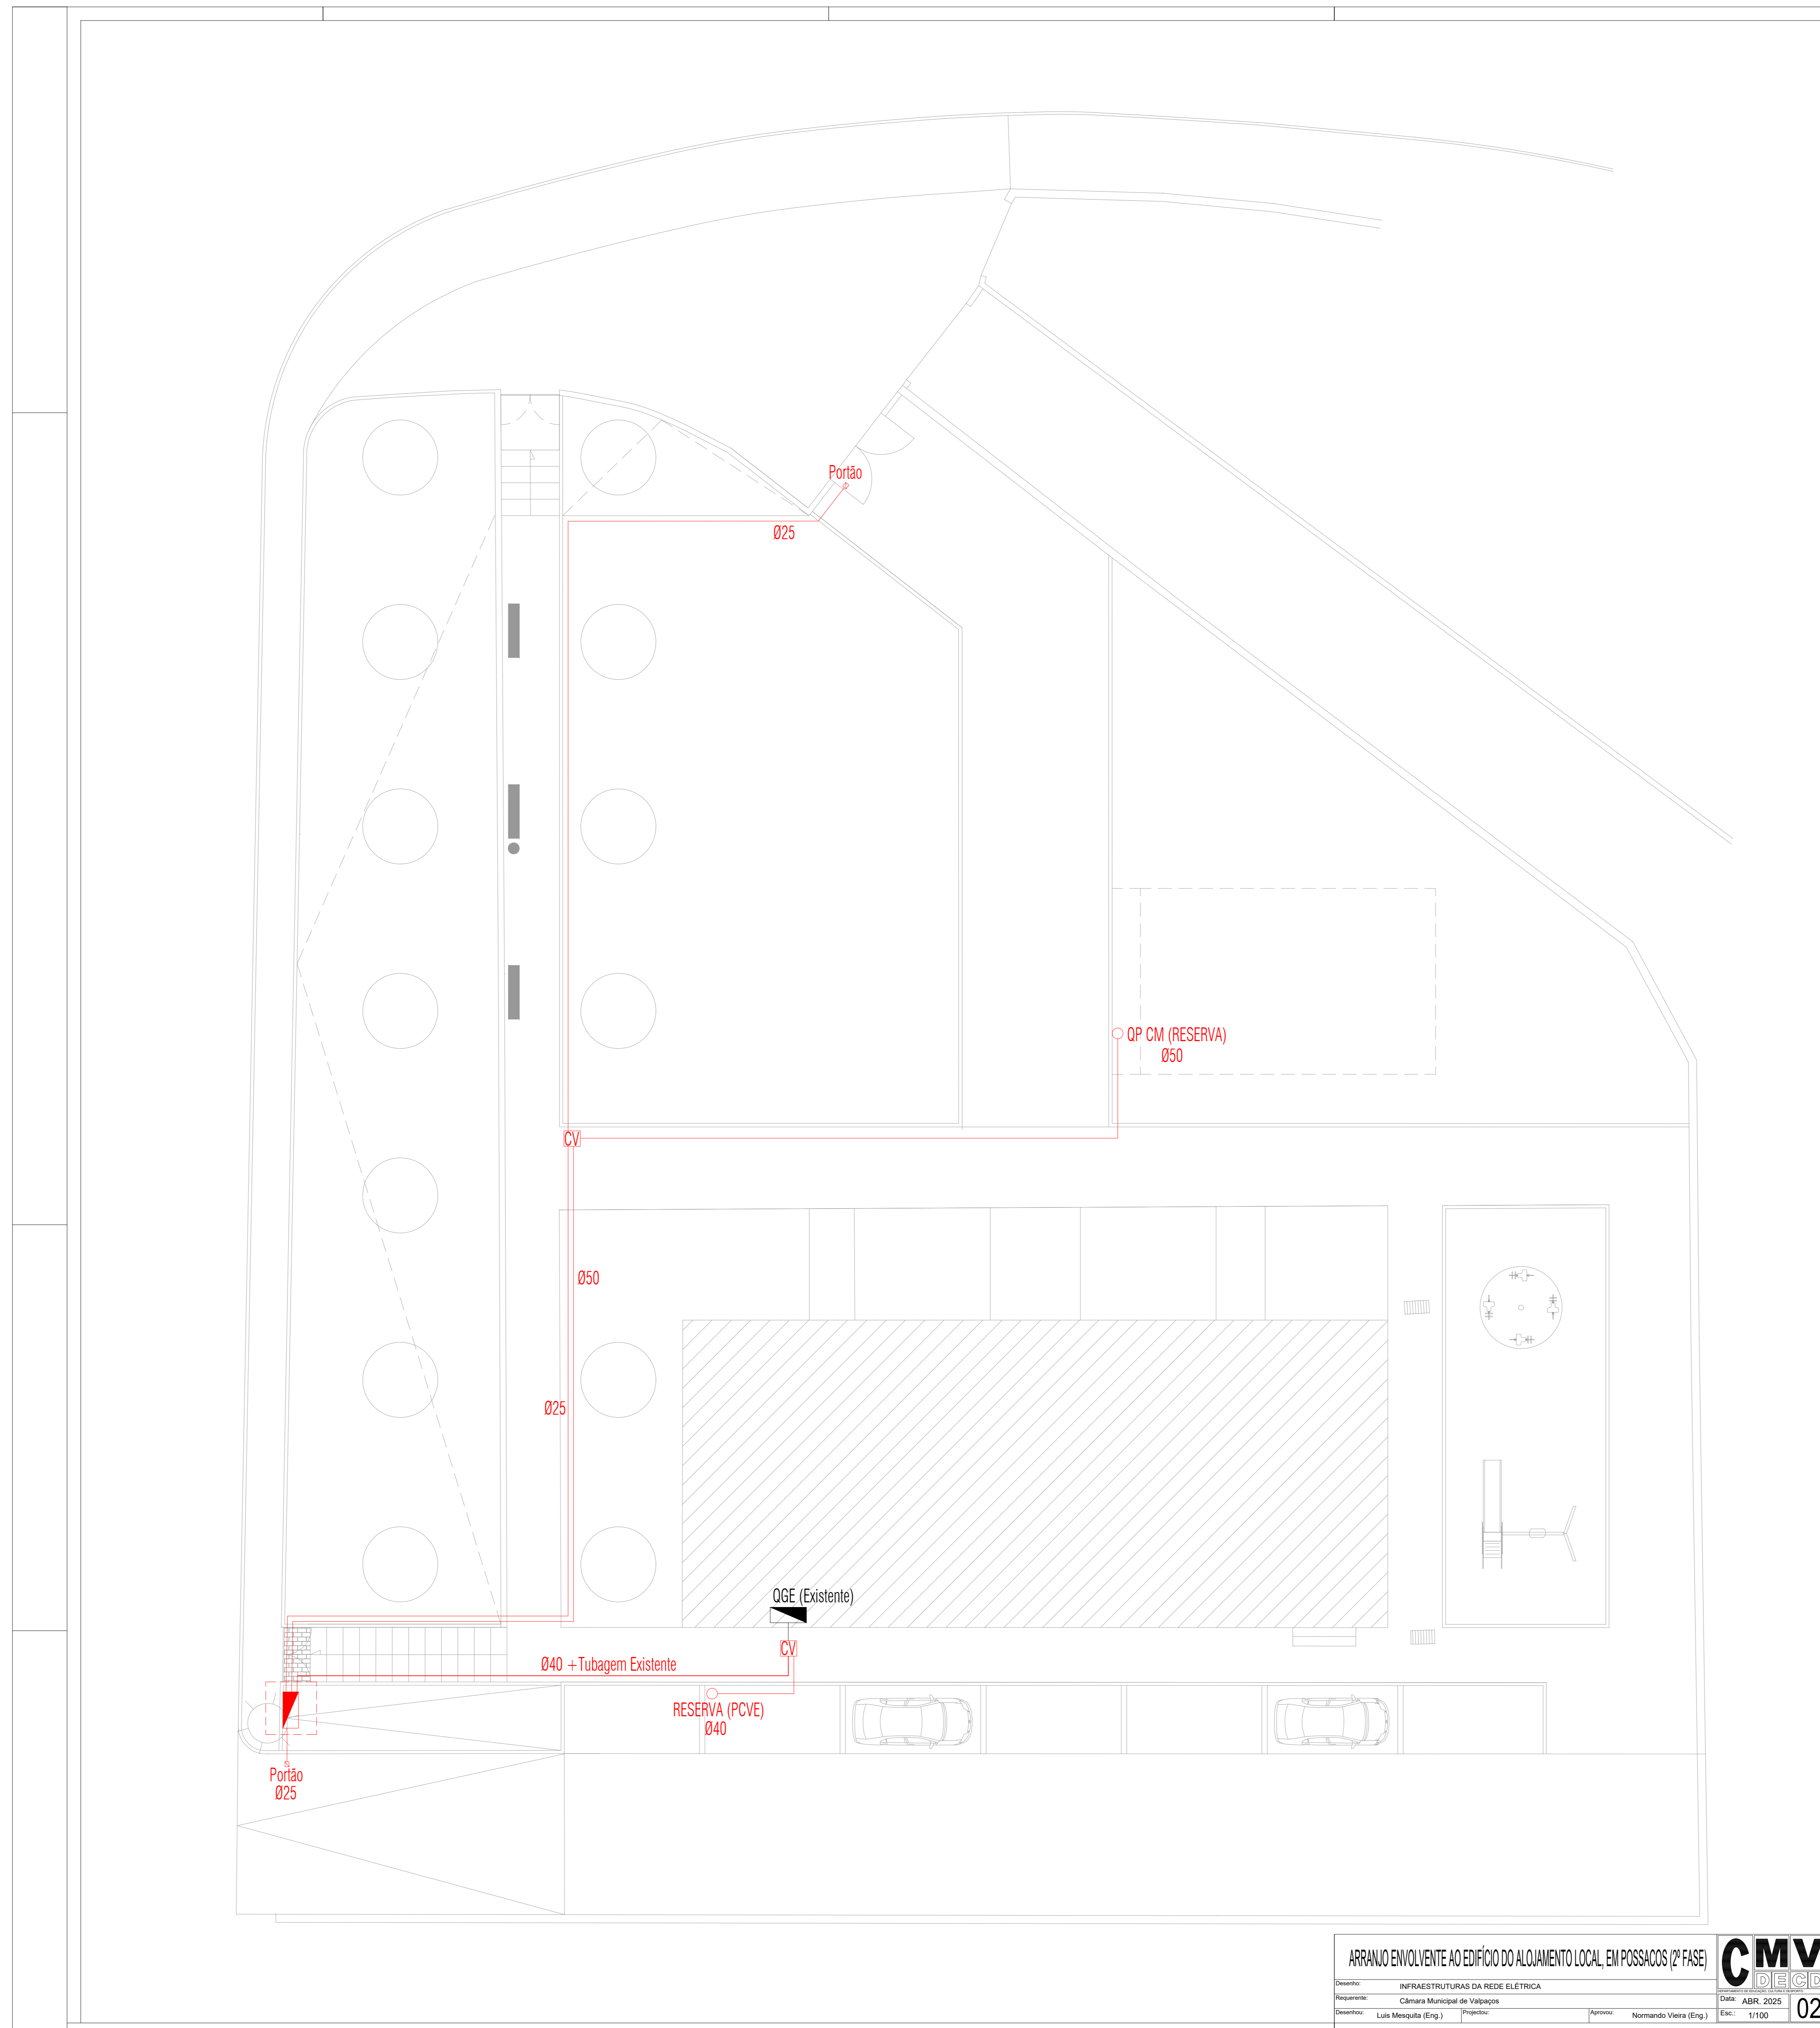

ARRANJO ENVOLVENTE AO EDIFÍCIO DO ALOJAMENTO LOCAL, EM POSSAÇOS (2ª FASE)

Desenho: INFRAESTRUTURAS DA REDE ELÉTRICA
 Representação: Câmara Municipal de Valpaços
 Desenhado: Luis Mesquita (Eng.)

CMV
 DECD
 Data: ABR. 2025
 Escala: 1/100
02

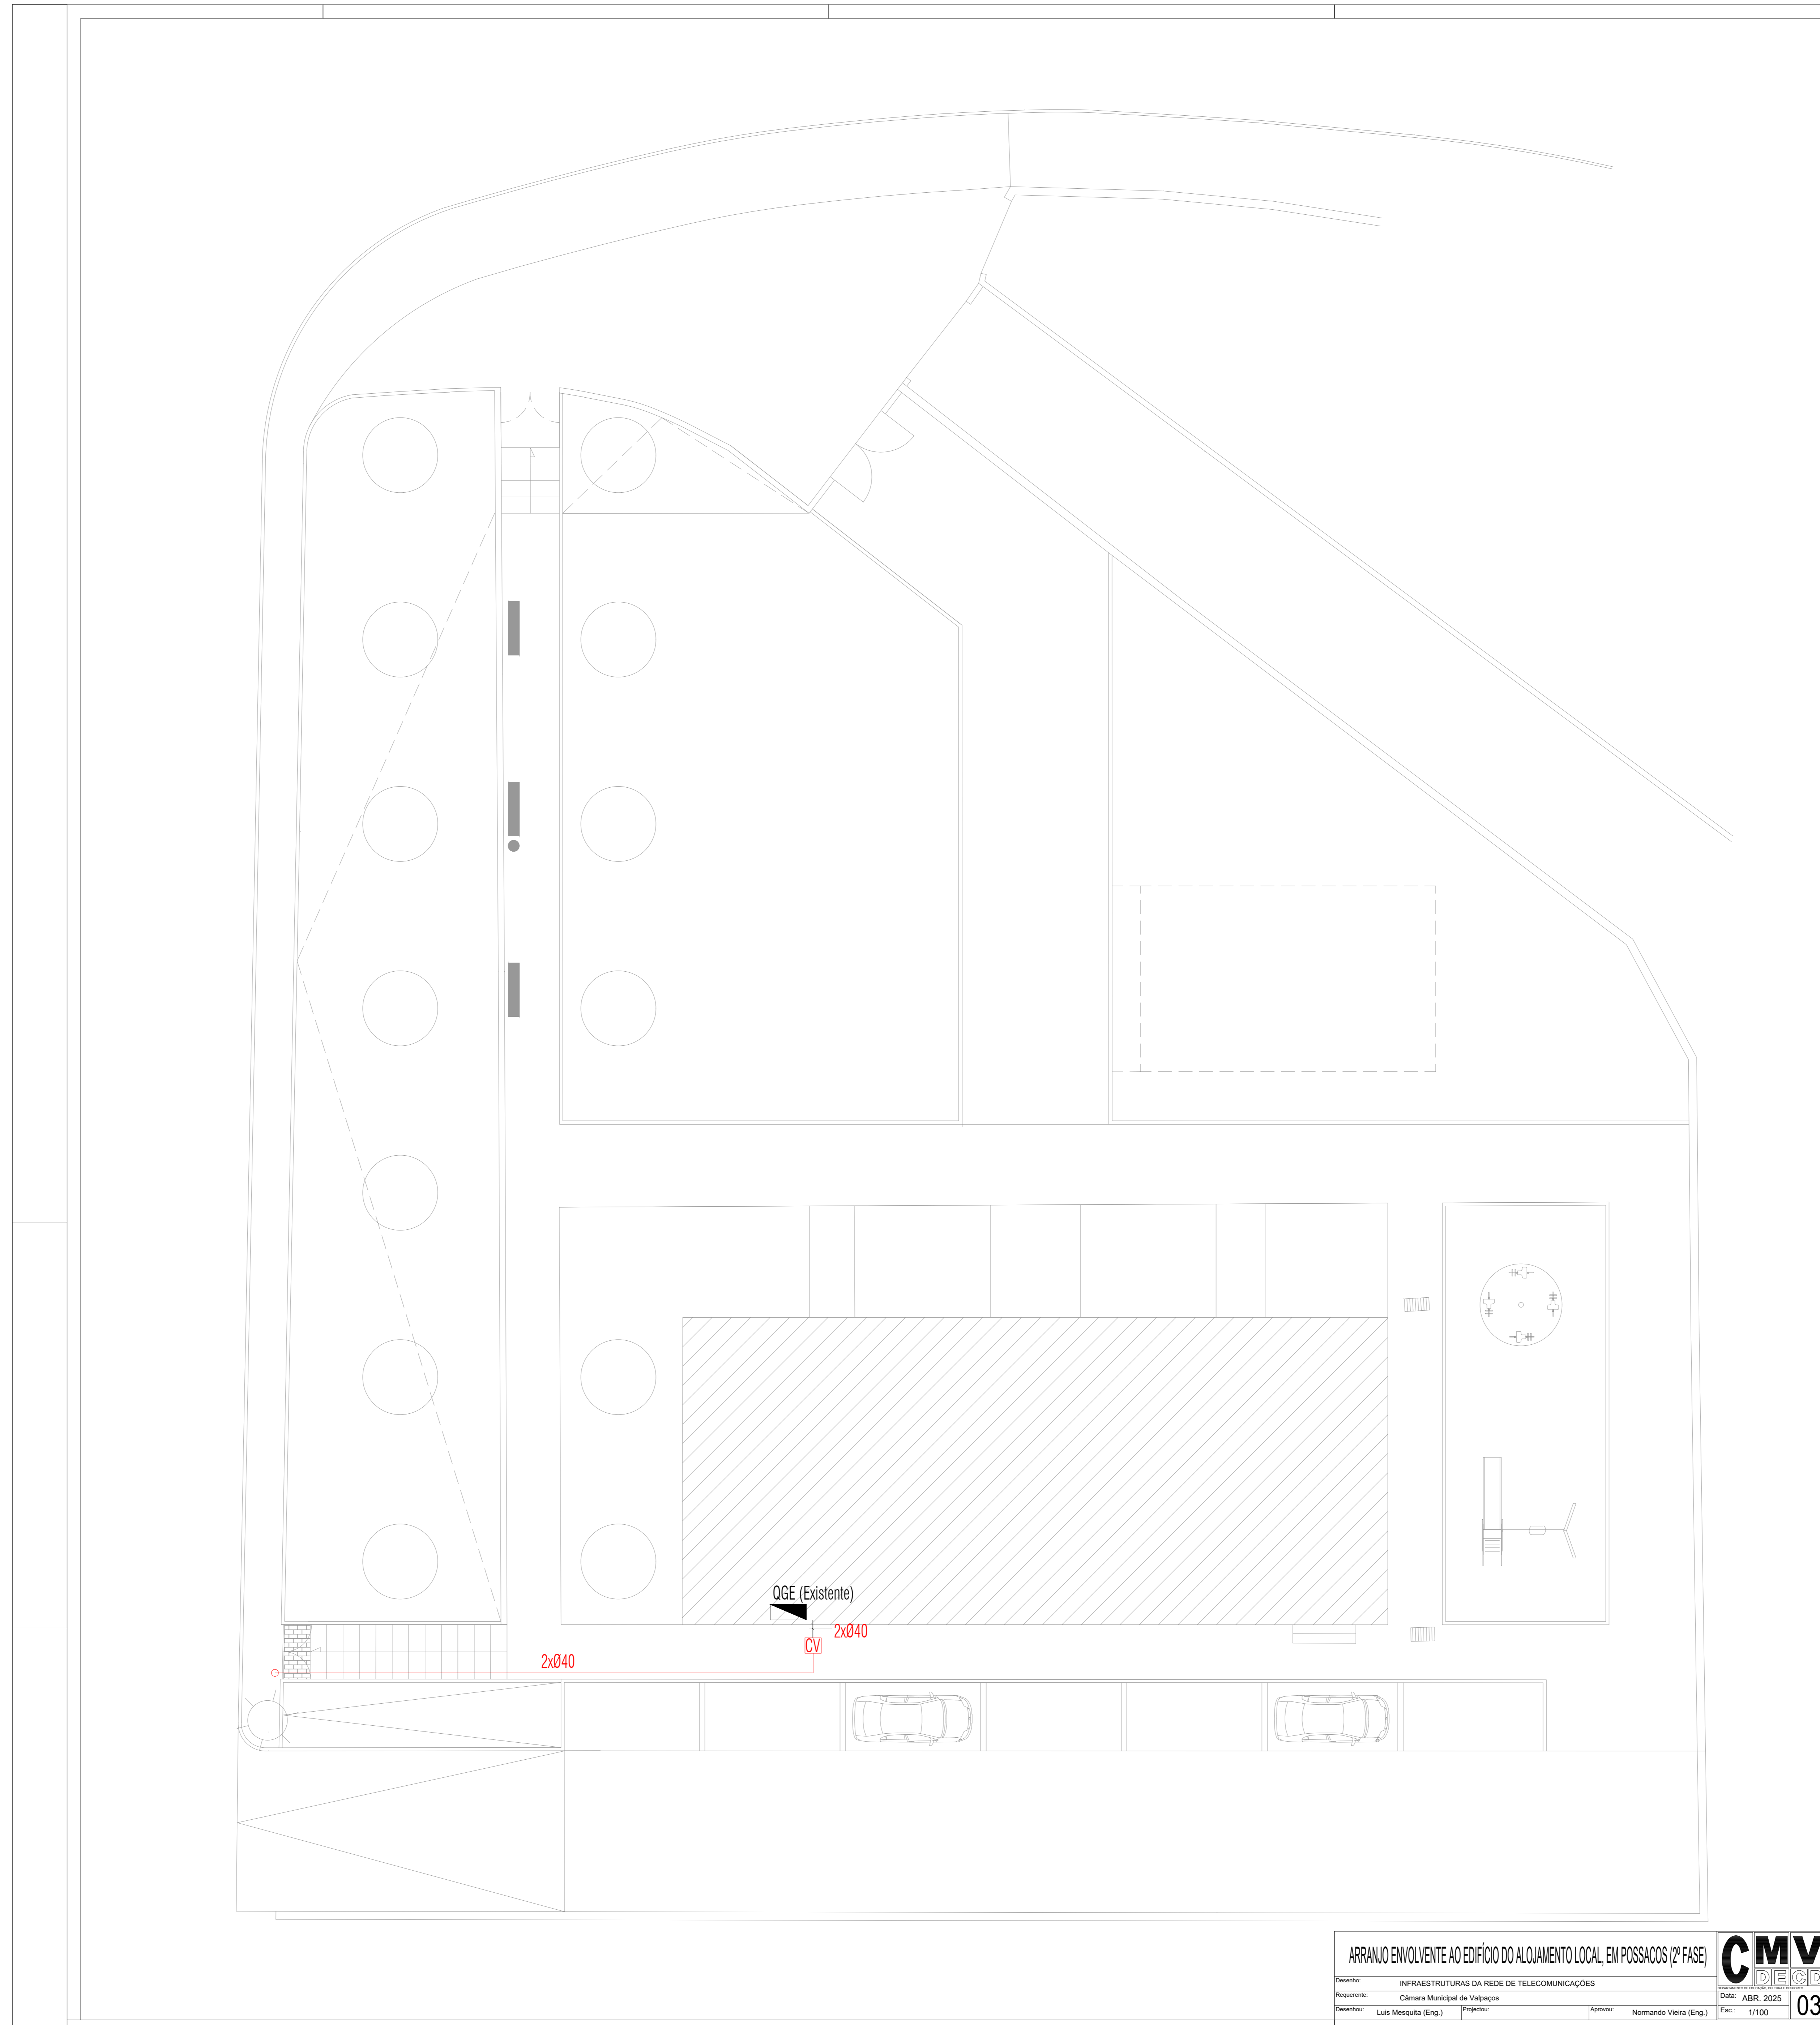

ARRANJO ENVOLVENTE AO EDIFÍCIO DO ALOJAMENTO LOCAL, EM POSSAÇOS (2ª FASE)

Serviço: INFRAESTRUTURAS DA REDE DE TELECOMUNICAÇÕES
 Responsável: Câmara Municipal de Valpaços
 Desenhado: Luis Mesquita (Eng.)
 Aprovado: Norberto Vieira (Eng.)
 Escala: 1/100

CMV
 DECD
 Data: ABR. 2025
 Folha: 03