


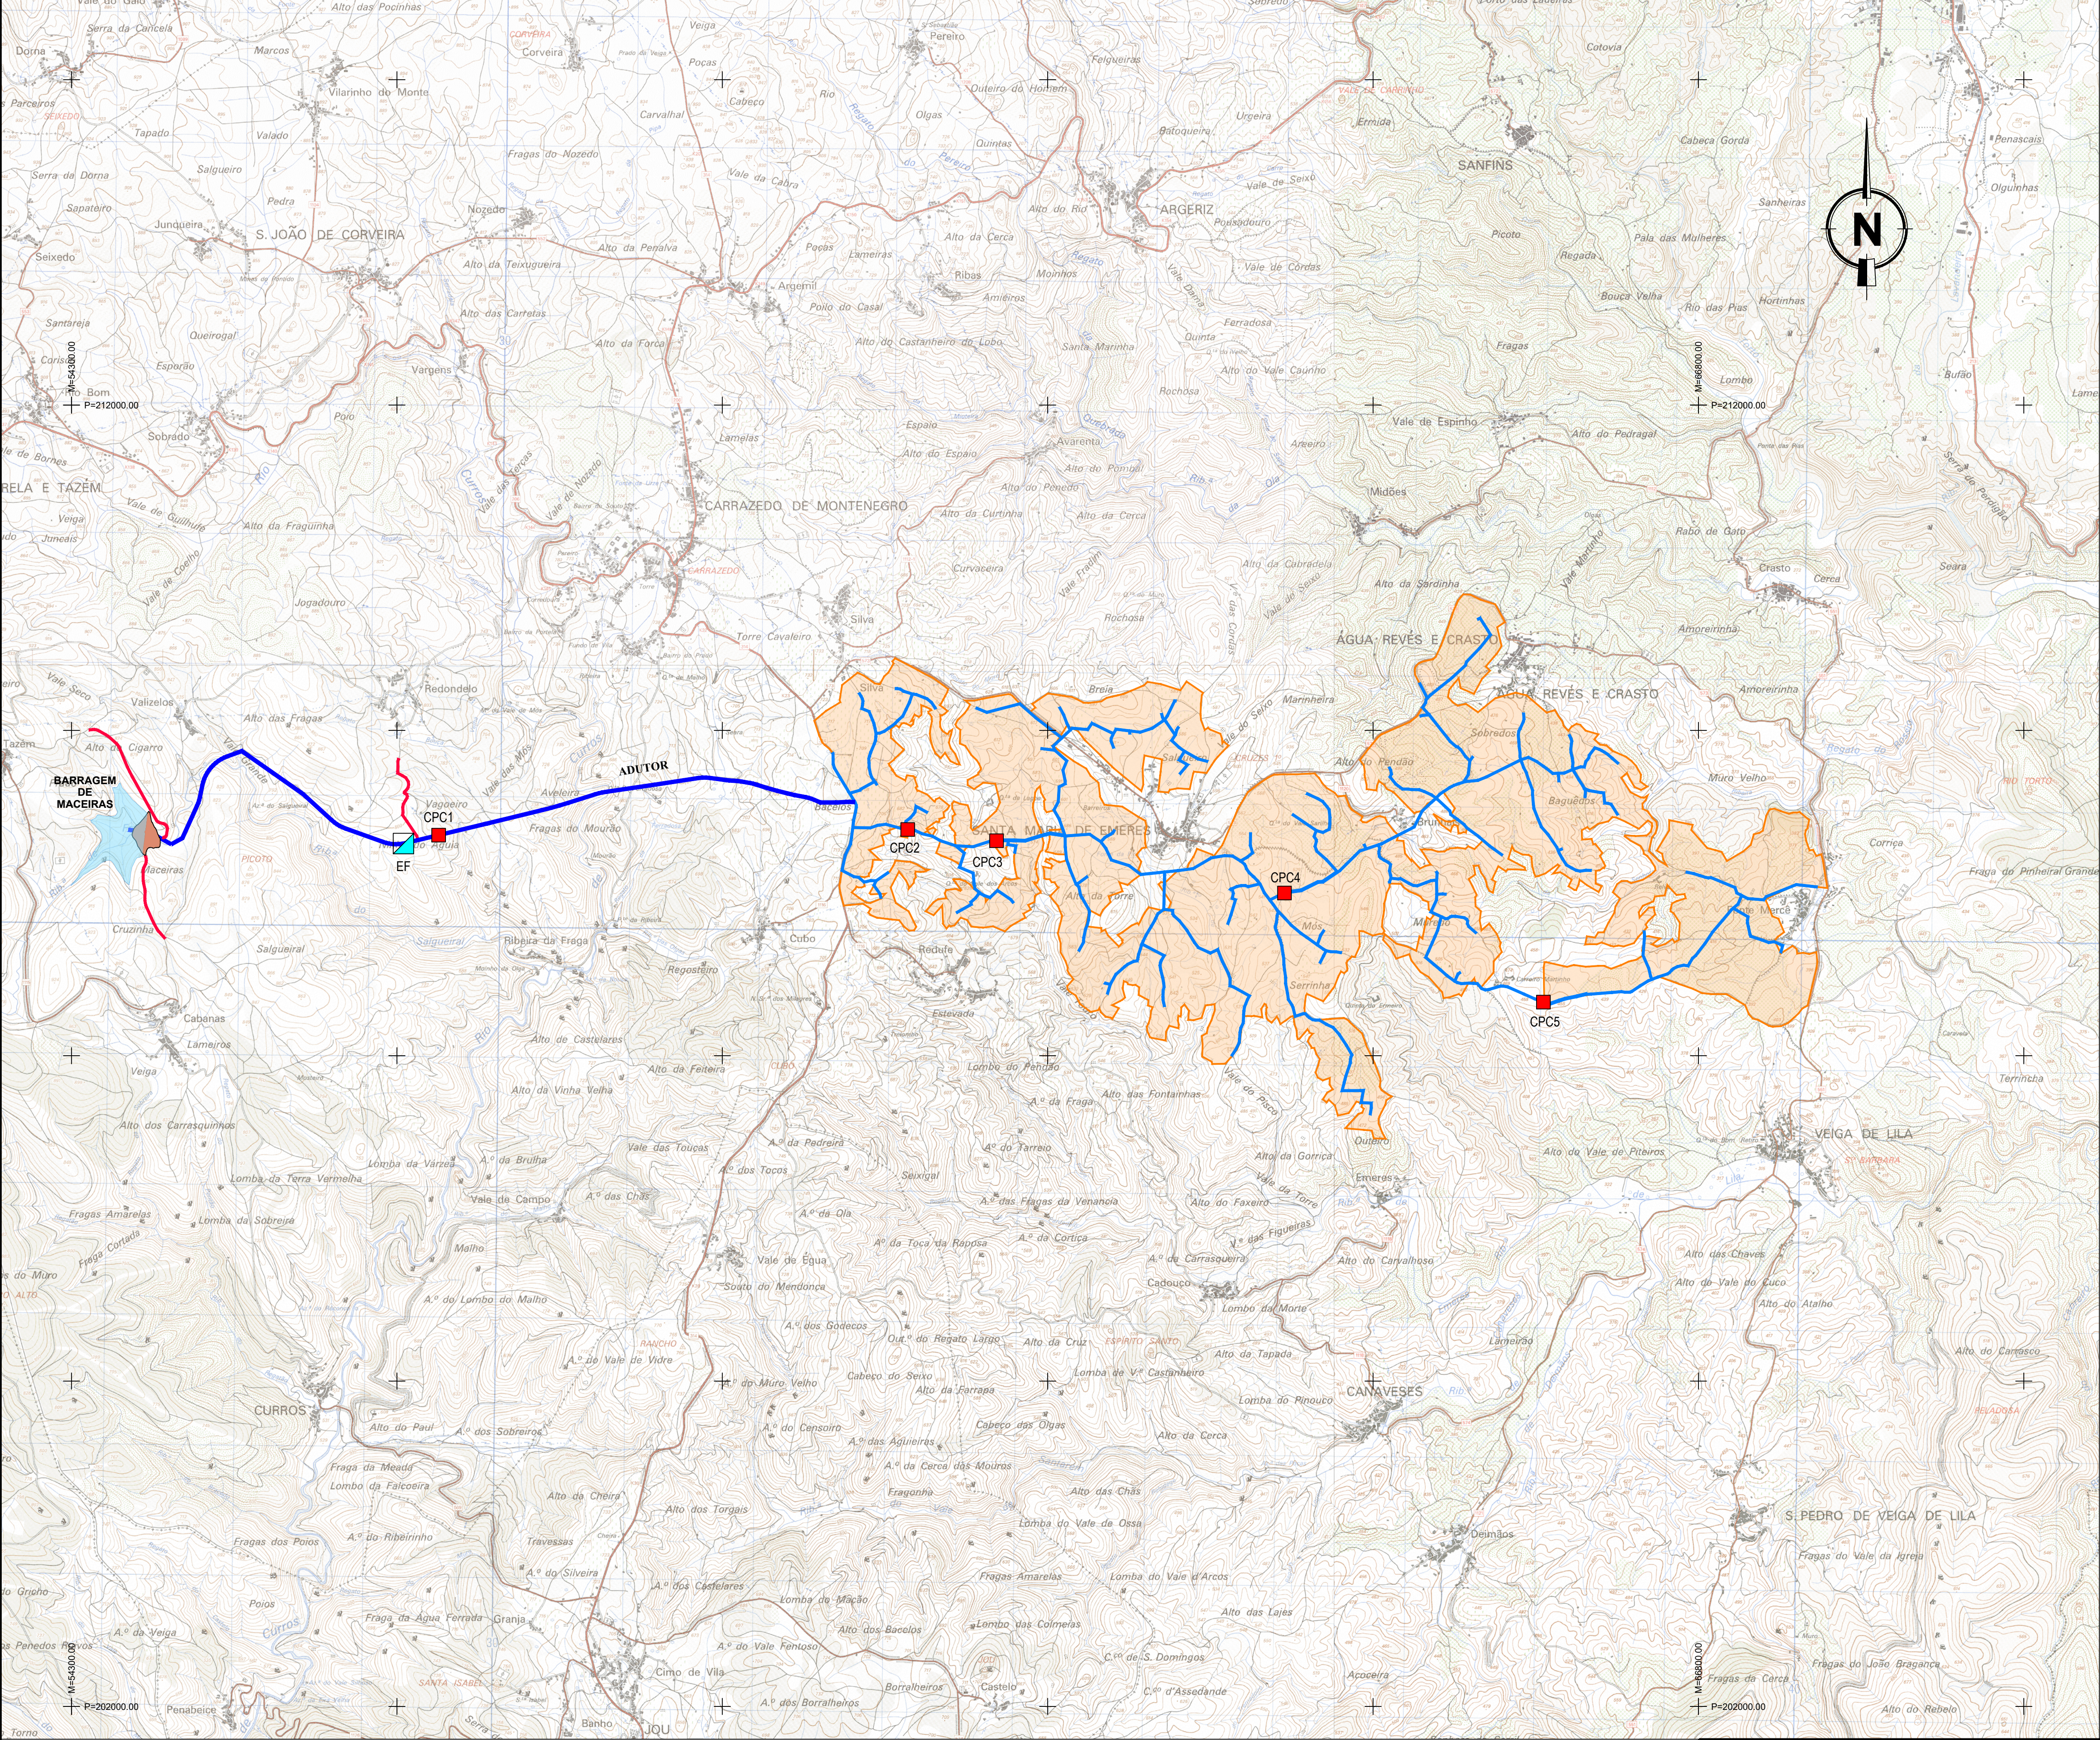

- CONVENÇÕES:
- Bloco de rega
 - Adutor
 - Rede de rega
 - Caminhos
 - Estação de filtração
 - Câmara de perda de carga

Sistema de Referência: PT-TM06/ETRS89
Elipsóide: GRS80
Projeção: Transversa de Mercator
Datum Geodésico: ETRS89

Revisão	Designação	Desenho	Aprovou	Data
Fase	ESTUDO PRÉVIO			
Projeto	Desenho	Aprovou	Data	
Sofia Azevedo	Cecília Passos	Sofia Azevedo	25-09-2018	
Código do Fichero:	Contrato:	Escalas		
CE46-AGU-EP-001-RO	C646	1:25000		

 MUNICÍPIO DE VALPAÇOS		
ESTUDO PRÉVIO DAS INFRAESTRUTURAS DO APROVEITAMENTO HIDROAGRÍCOLA DE MACEIRAS		
PLANTA DE LOCALIZAÇÃO		
Desenho: n.º	Revisão:	
001	0	