


ESTRUTURA DE ENTRADA PLANTA À COTA 811.20
Escala 1:100

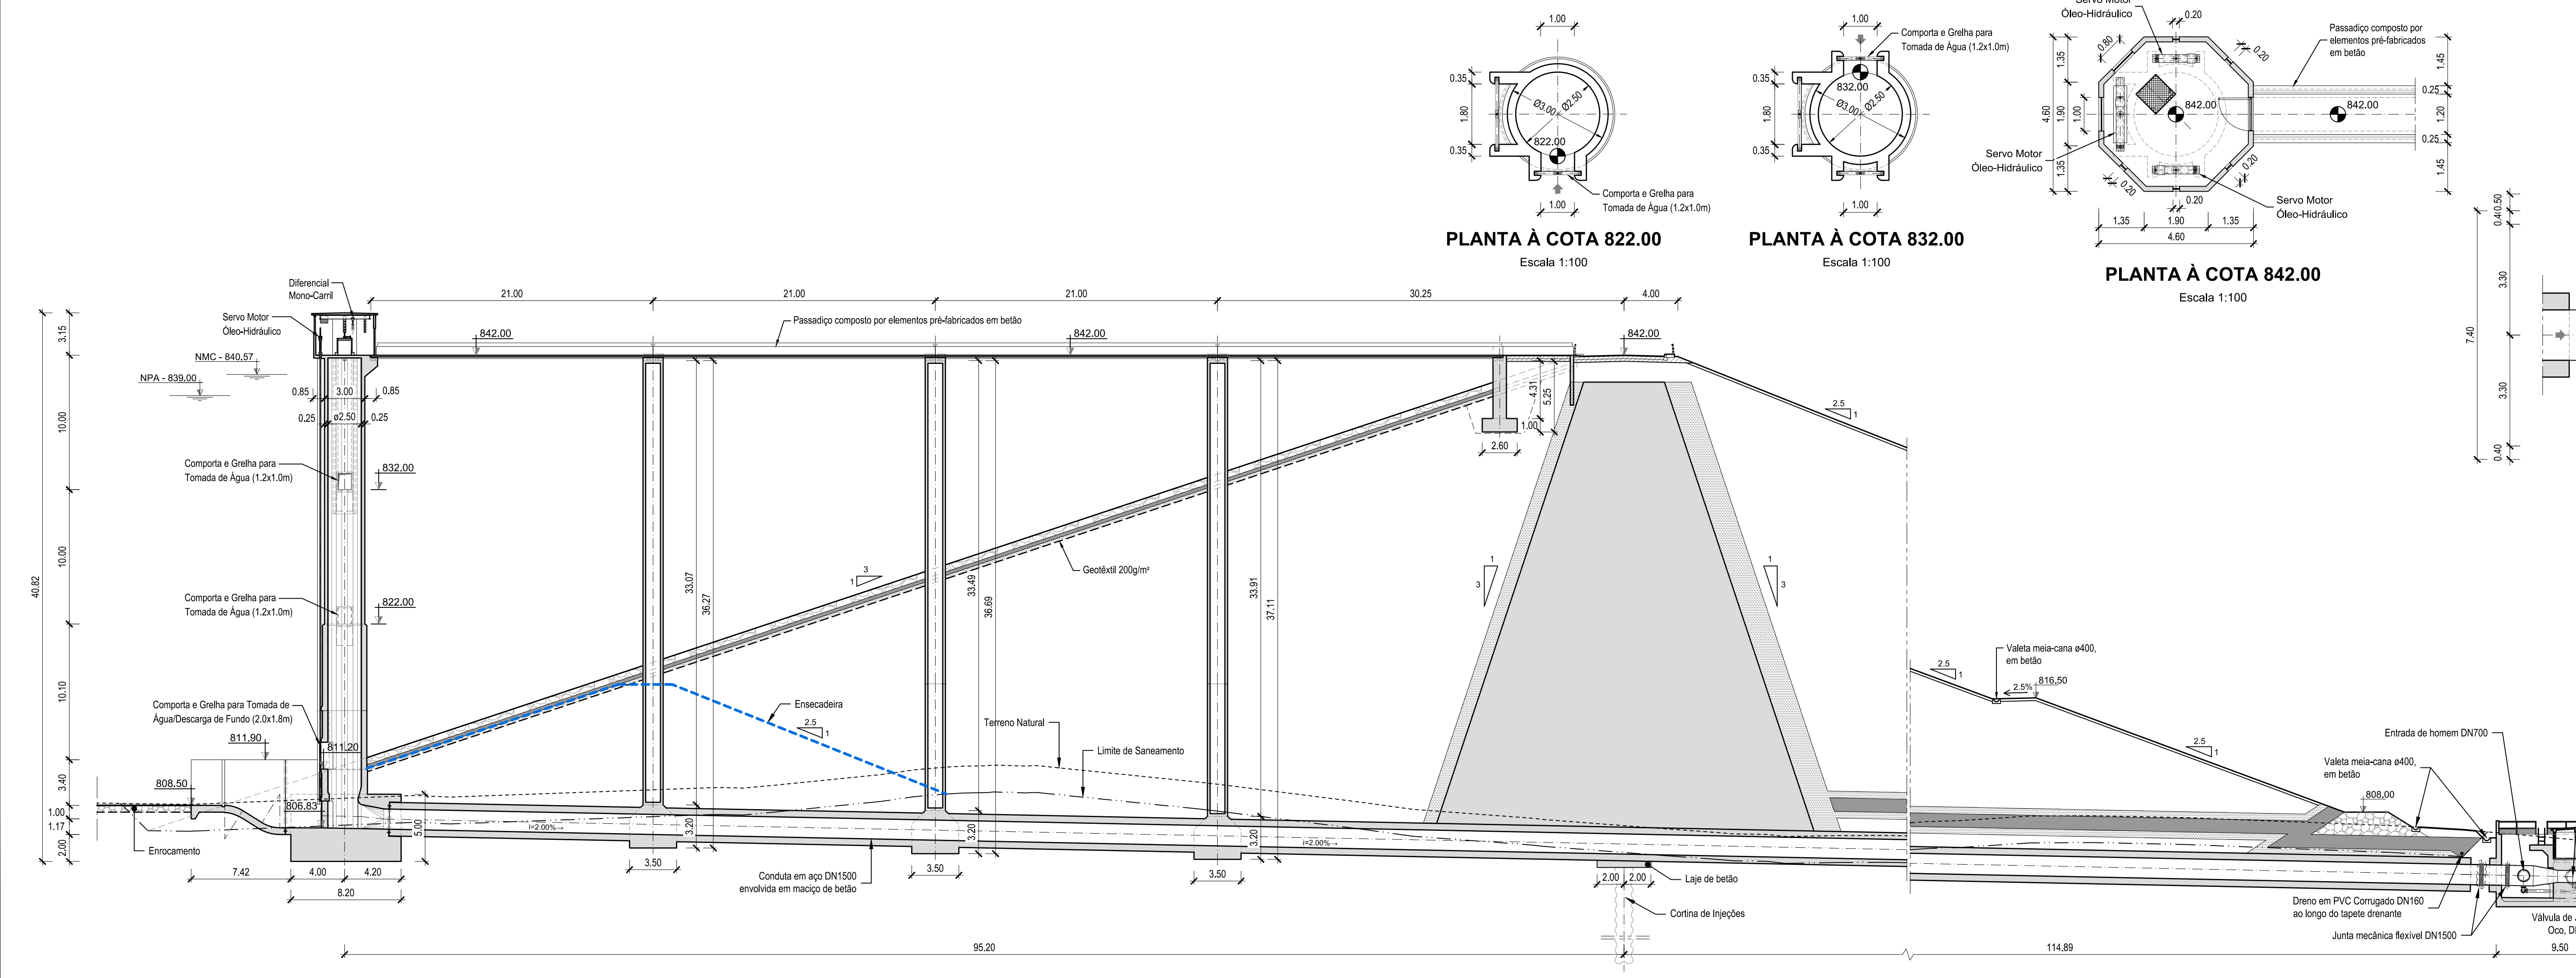

ESTRUTURA DE SAÍDA
PLANTA À COTA 804.60
Escala 1:100

- 1 Junta mecânica flexível DN1500
- 2 Tê DN1500xDN700 para entrada de homem
- 3 Peça em aço com redução DN1500xDN800, derivação DN900xDN800 para Adutor de Rega e Caudal Ecológico e redução DN900xDN500
- 4 Válvula Esférica, DN500 e Junta de desmontagem
- 5 Válvula de Jacto Oco (Cônica) DN500
- 6 Válvula de seccionamento DN200 para descarga de fundo e Junta de desmontagem
- 7 Válvula de Agulha DN150 no by-pass/circuito de caudal ecológico
Válvula de seccionamento e Junta de desmontagem
- 8 Medidor de Caudal DN100 e Junta de desmontagem
- 9 Válvula Borboleta DN800 e Junta de desmontagem
- 10 Medidor de Caudal DN700 e Junta de desmontagem
- 11 Junta Mecânica Flexível DN900

PLANTA À COTA 822.00
Escala 1:100

PLANTA À COTA 832.00
Escala 1:100

PLANTA À COTA 842.00
Escala 1:100

TOMADA DE ÁGUA E DESCARGA DE FUNDO
Escala 1:250