


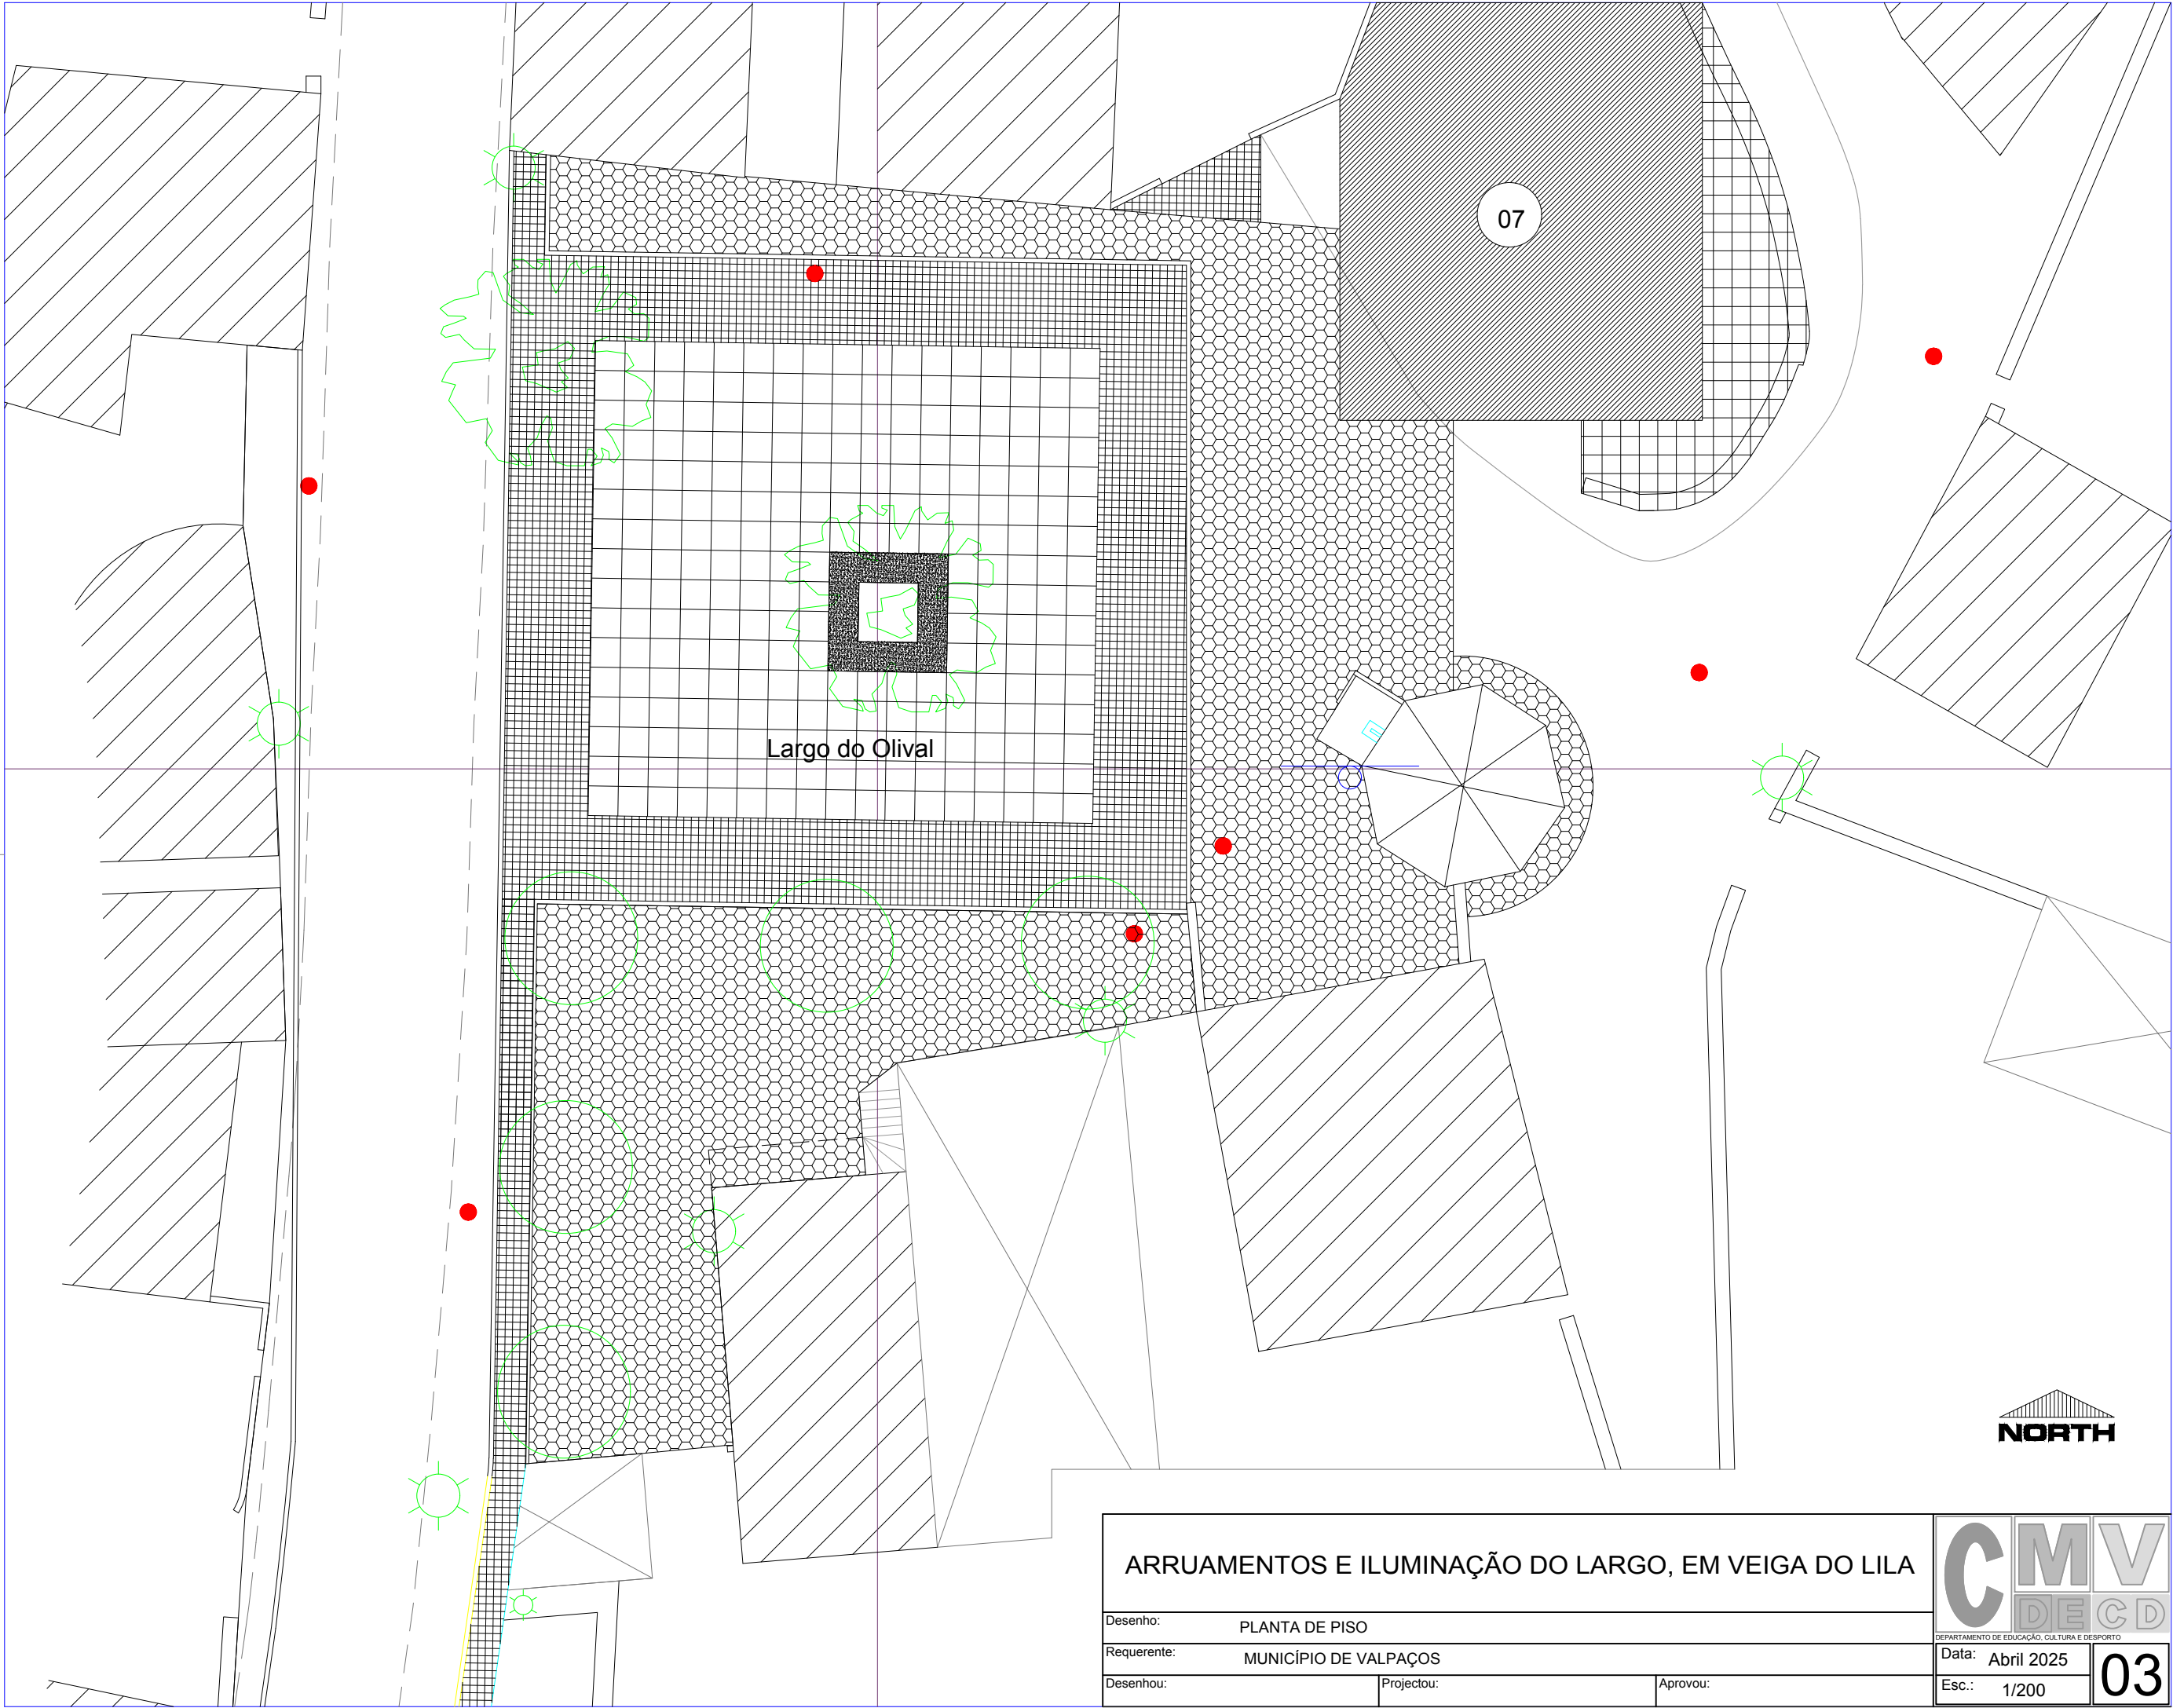

ARRUAMENTOS E ILUMINAÇÃO DO LARGO, EM VEIGA DO LILA

Desenho:	PLANTA DE PISO	
Requerente:	MUNICÍPIO DE VALPAÇOS	
Desenhou:	Projectou:	Aprovou:



Data:	Abril 2025
Esc.:	1/200

03