


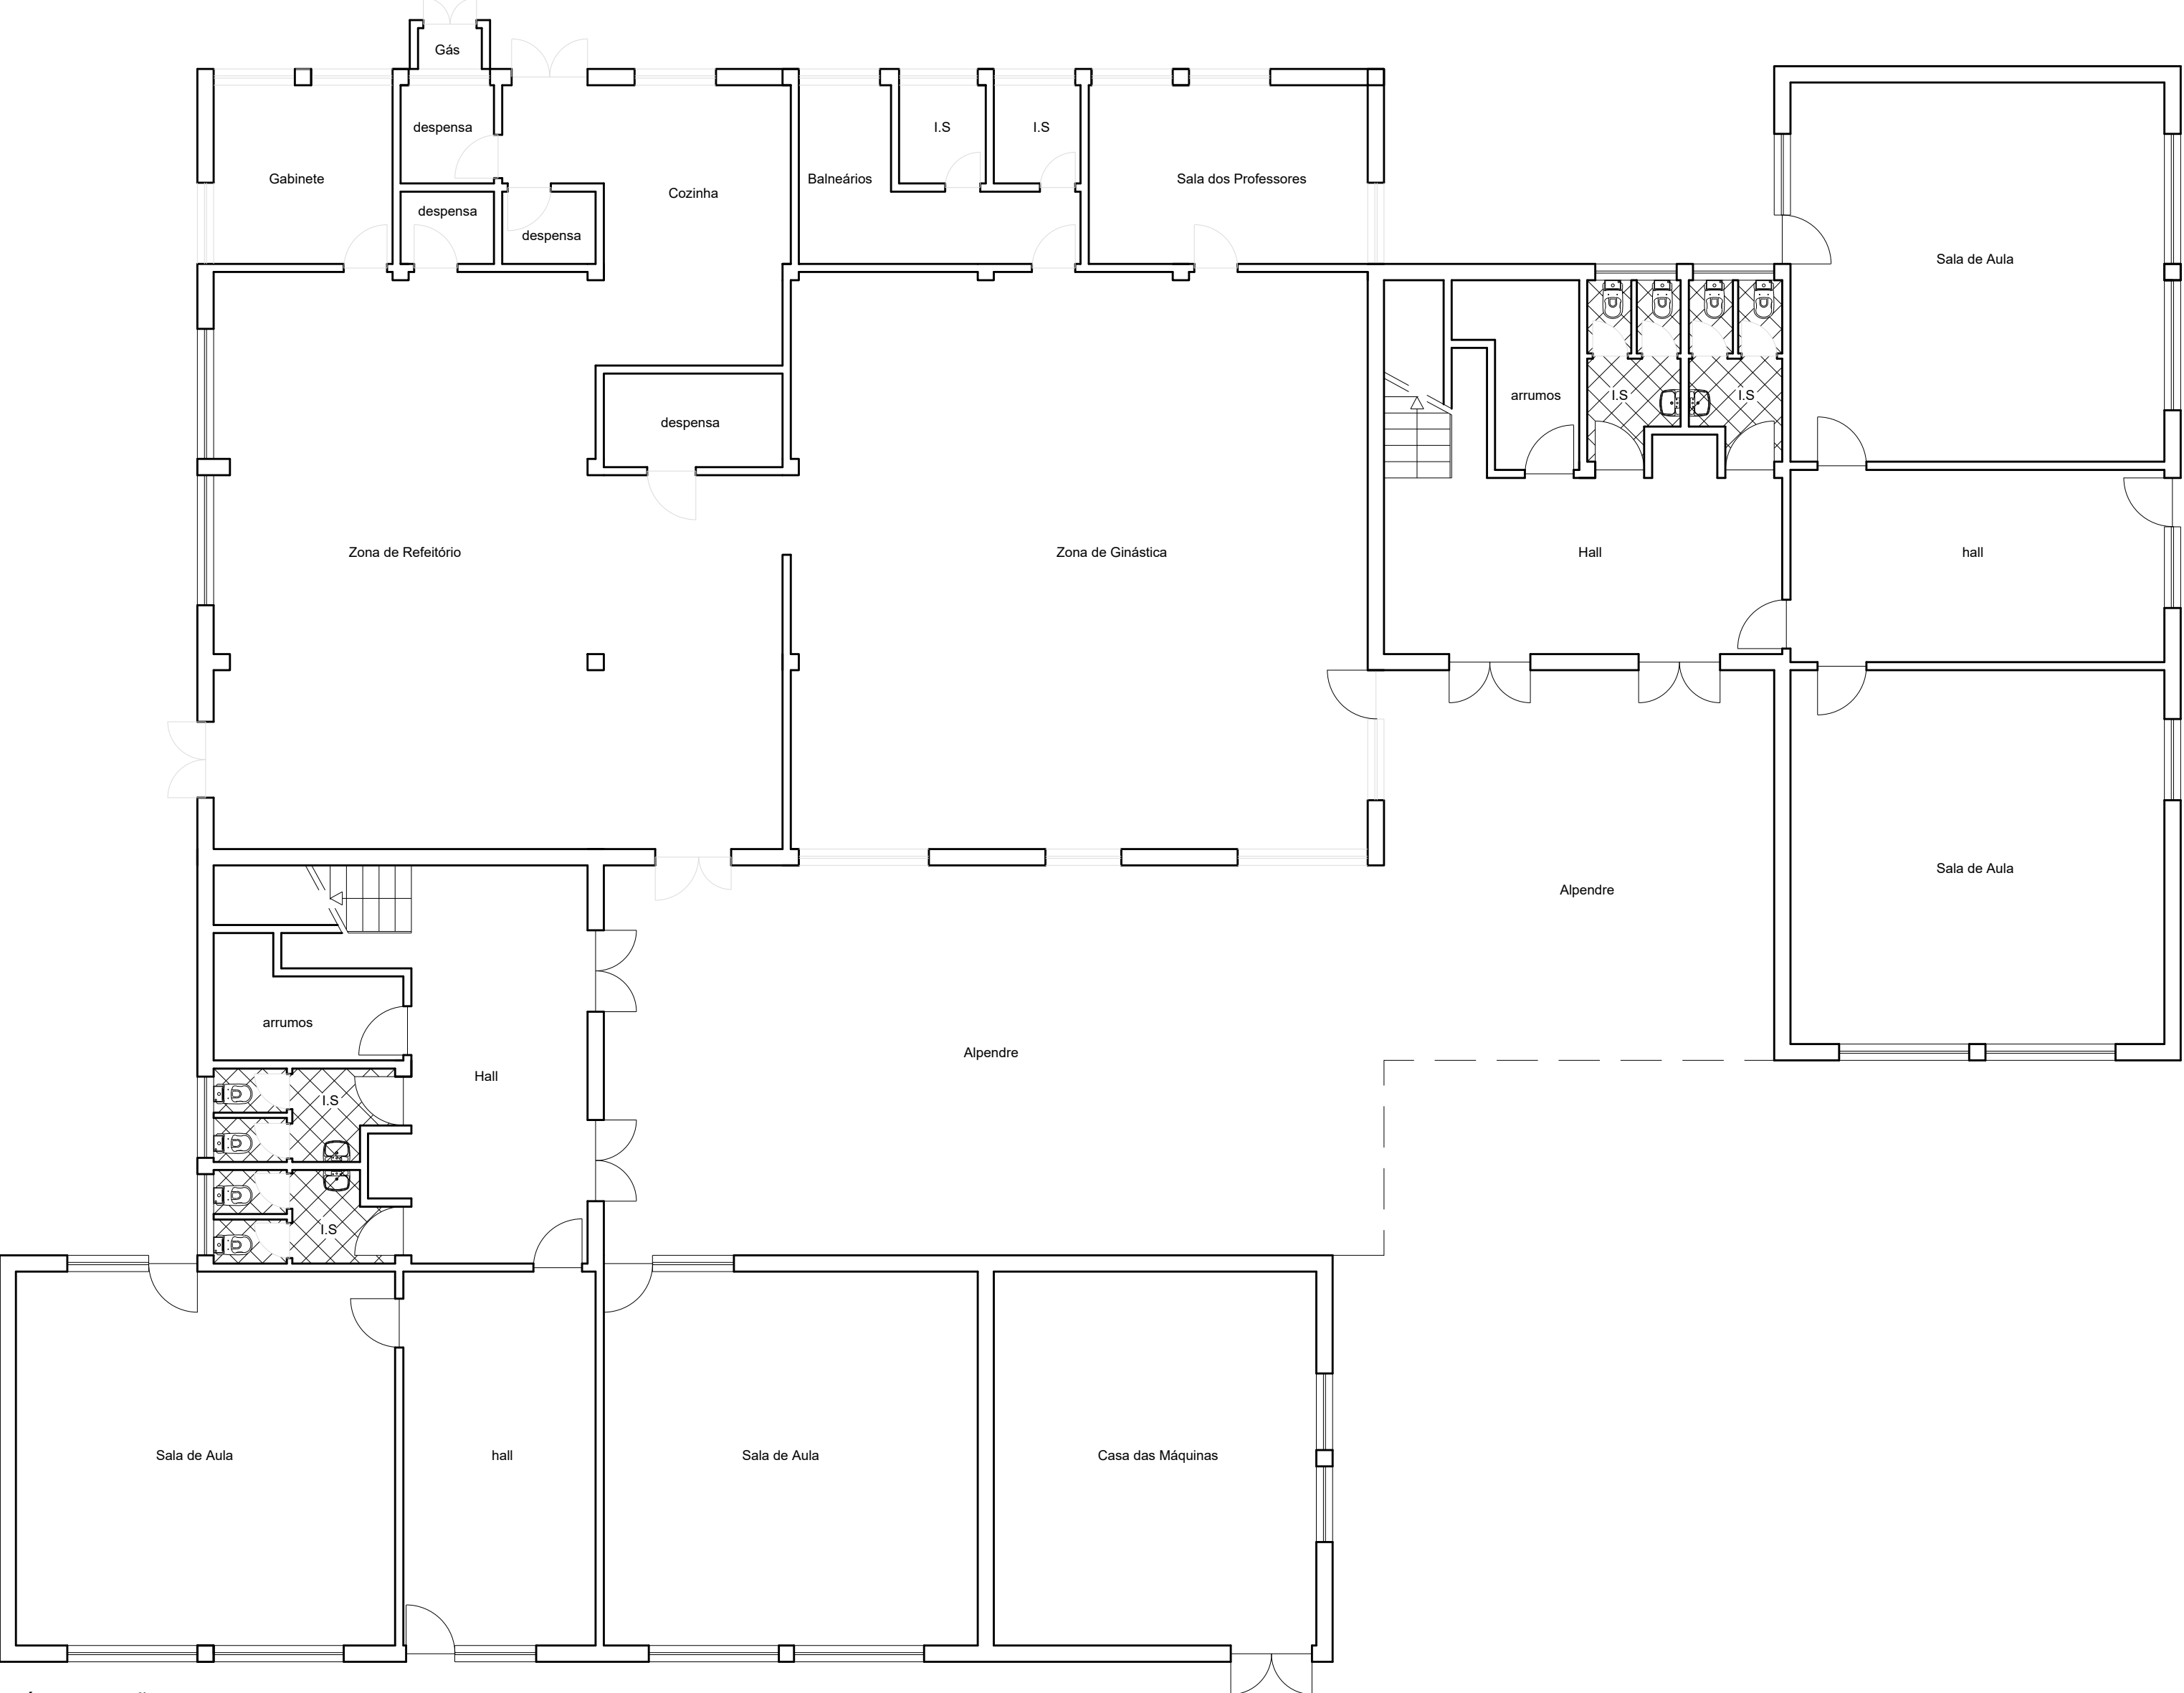

RÉS-DO-CHÃO